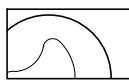
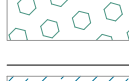
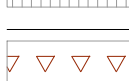


	GRANICA OPRACOWANIA
	ISTNIEJĄCE DRZEWA LIŚCIASTE I IGLASTE
	ISTNIEJĄCE GRUPY KRZEWÓW OZDOBNYCH
	ISTNIEJĄCE NAWIERZCHNIA

PROJEKTOWANE DRZEWA LIŚCIASTE I IGLASTE

PROJEKTOWANE GRUPY DUŻYCH KRZEWÓW LIŚCIASTYCH

	RABATY Z KRZEWÓW, TRAW I BYLIN	4 488 m ²
	TRAWNIK	6 522 m ²
	ŁĄKA KWIETNA	597 m ²
	POWIERZCHNIA RABAT - ŻWIR OTOCZAK NIEBIESKI frakcja 16-31,5 mm	1 697 m ²
	POWIERZCHNIA RABAT - KAMIEŃ HYDROTECHNICZNY 'BOLECHOWICE' frakcja 15-30 mm	975 m ²
	POWIERZCHNIA RABAT - KORA SOSNOWA średniomielona	1 816 m ²


	KOSTKA BRUKOWA kolor: szary	1 121 m2
	PIASEK W OBRĘBIE PLACU ZABAW	320 m2

	OGRODZENIE WOKÓŁ PLACU ZABAW material: drewno modrzew lub świerk	78 mb
	HAMAK MIEJSKI	6 szt.
ŁAWKI MODULOWE		
	material: stal czarna, drewno świerk, kolor cyprys MODUŁ 1 wymiary: dł. 90 cm, wys. 42 cm, szer. 90 cm MODUŁ 2 wymiary: dł. 90 cm, wys. 42 cm, szer. 90 cm MODUŁ 3 wymiary: dł. 90 cm, wys. 42,5 cm, szer. 90 cm	MODUŁ 1 : 1 szt. MODUŁ 2 : 6 szt. MODUŁ 3 : 10 szt.
	ŁAWKA Z OPARCIEM I PODŁOKIETNIKIEM material: stal czarna; drewno: świerk, lakier kolor cyprys wymiary: dł. 190cm, wys. 90cm, szer. 56cm	34 szt.
	KOSZ NA ŚMIECI material: stal czarna, wkład stal ocynkowana drewno: świerk, lakier kolor cyprys wymiary: wys. 100cm, dł. 30cm, szer. 40cm	32 szt.
	KOSZ NA PSIE ODCHODY material: stal czarna, wkład stal ocynkowana wymiary: wys. 100cm, szer.40cm, dł. 33cm	8 szt.
	TABLICA INFORMACYJNA material: stal czarna, wkład stal ocynkowana wymiary: wys. 181cm, szer.540m, dł. 15cm	5 szt.

	NR 1	1 szt.
	NR 2	9 szt.
	NR 3	1 szt.
	NR 4	6 szt.
	NR 5	3 szt.
	NR 6	1 szt.
	NR 7	3 szt.
	NR 8	4 szt.
	NR 9	1 szt.
	NR 10	1 szt.
	NR 11	4 szt.
	NR 12	7 szt.



OGRODZENIE PLACU ZABAW DREWNIANE O WYSOKOŚCI 120-50CM.
OGRODZENIE WYKONANE Z DREWNA WRAZ Z OKIENKAMI
URZĄDZENIAMI EDUKACYJNYMI.
W OGRODZENIU ZAPROJEKTOWANO TRZY FURTKI.

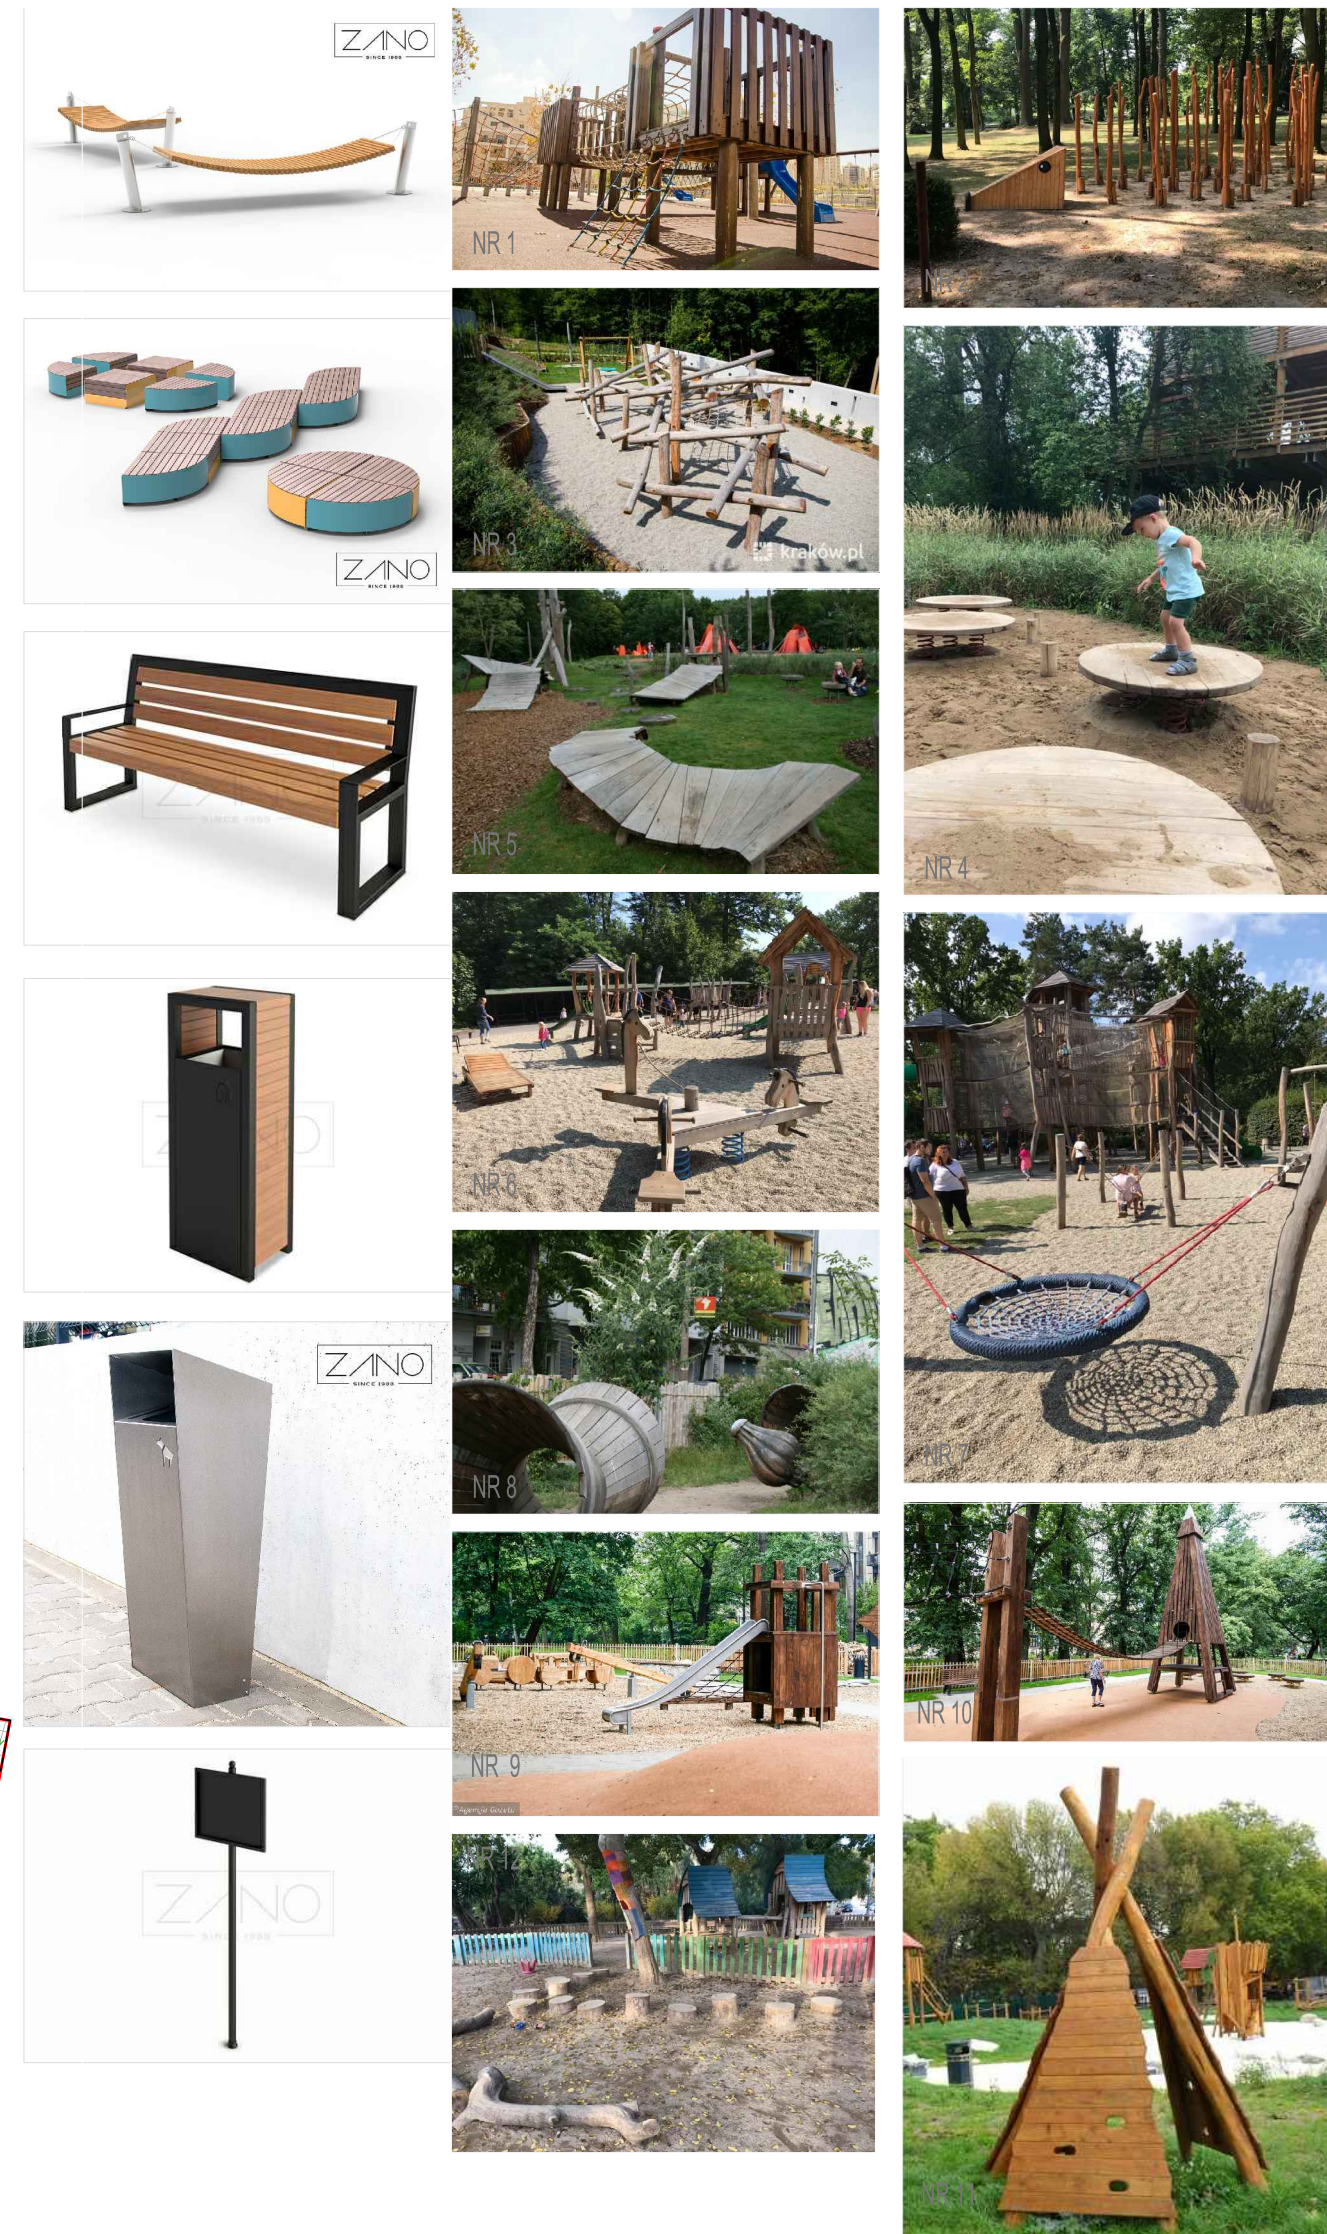

Inwestor:
G M I N A L U B L I
PLAC ŁOKIETKA 1, LUBLI

BOGUSZ STUDIO
ARCHITEKTURA KRAJOBRAZU
MICHAŁ BOGUSZ

Bystrzejowice
21-050 Piaski
NIP : 712 301
tel.: 513 441
e-mail: bogus
b o g u s :

Zielona linia

ZIELONA LINIA AGNIESZKA IŻYCKA
ulica Różana 6/76 20-538 Lublin
NIP: 7122766830
tel 733 233 444 / 733 223 444
www.zielonalinia.com.pl

Zagospodarowania terenu położone
Czechów Południowy przy ul. Rady
działkach nr 19, ark3. Obręb 5, nr 7/
5 w Lublinie

Faza: Projekt koncepcyjny

Nazwa rysunku:
PROJEKT KONCEPCYJNY ZAGOSPODAR
NATURALISTYCZNEGO WĄWOZU ZE STF
REKREACJI I WYPOCZYNKU W DZIELNIC
POŁUDNIOWY W LUBLINIE

BRANŽA: ARCHITEKTURA KRAJOBRAZU

Arkusz: Zestawienie projektowanej nawierzchni, uli zabawowych oraz małej architektury

Projektant:
mgr inż. architekt krajobrazu Agnieszka Bogusz
mgr inż. architekt krajobrazu Agnieszka Józwicka

DATA: VIII.2019

SKALA: 1:500

NR RYS.: PZ - 04.01