MIEJSCOWY PLAN ZAGOSPODAROWANIA PRZESTRZENNEGO EKOLOGICZNEGO SYSTEMU OBSZARÓW CHRONIONYCH MIASTA LUBLIN DLA WYBRANYCH TERENÓW POŁOŻONYCH W REJONACH DOLIN RZECZNYCH - REJON BYSTRZYCA WROTKÓW - CZĘŚĆ V

Załącznik Nr 1
do Uchwały Nr 1410/XLVII/2023
Rady Miasta Lublin
z dnia 2 marca 2023 r.

SKALA 1:1000

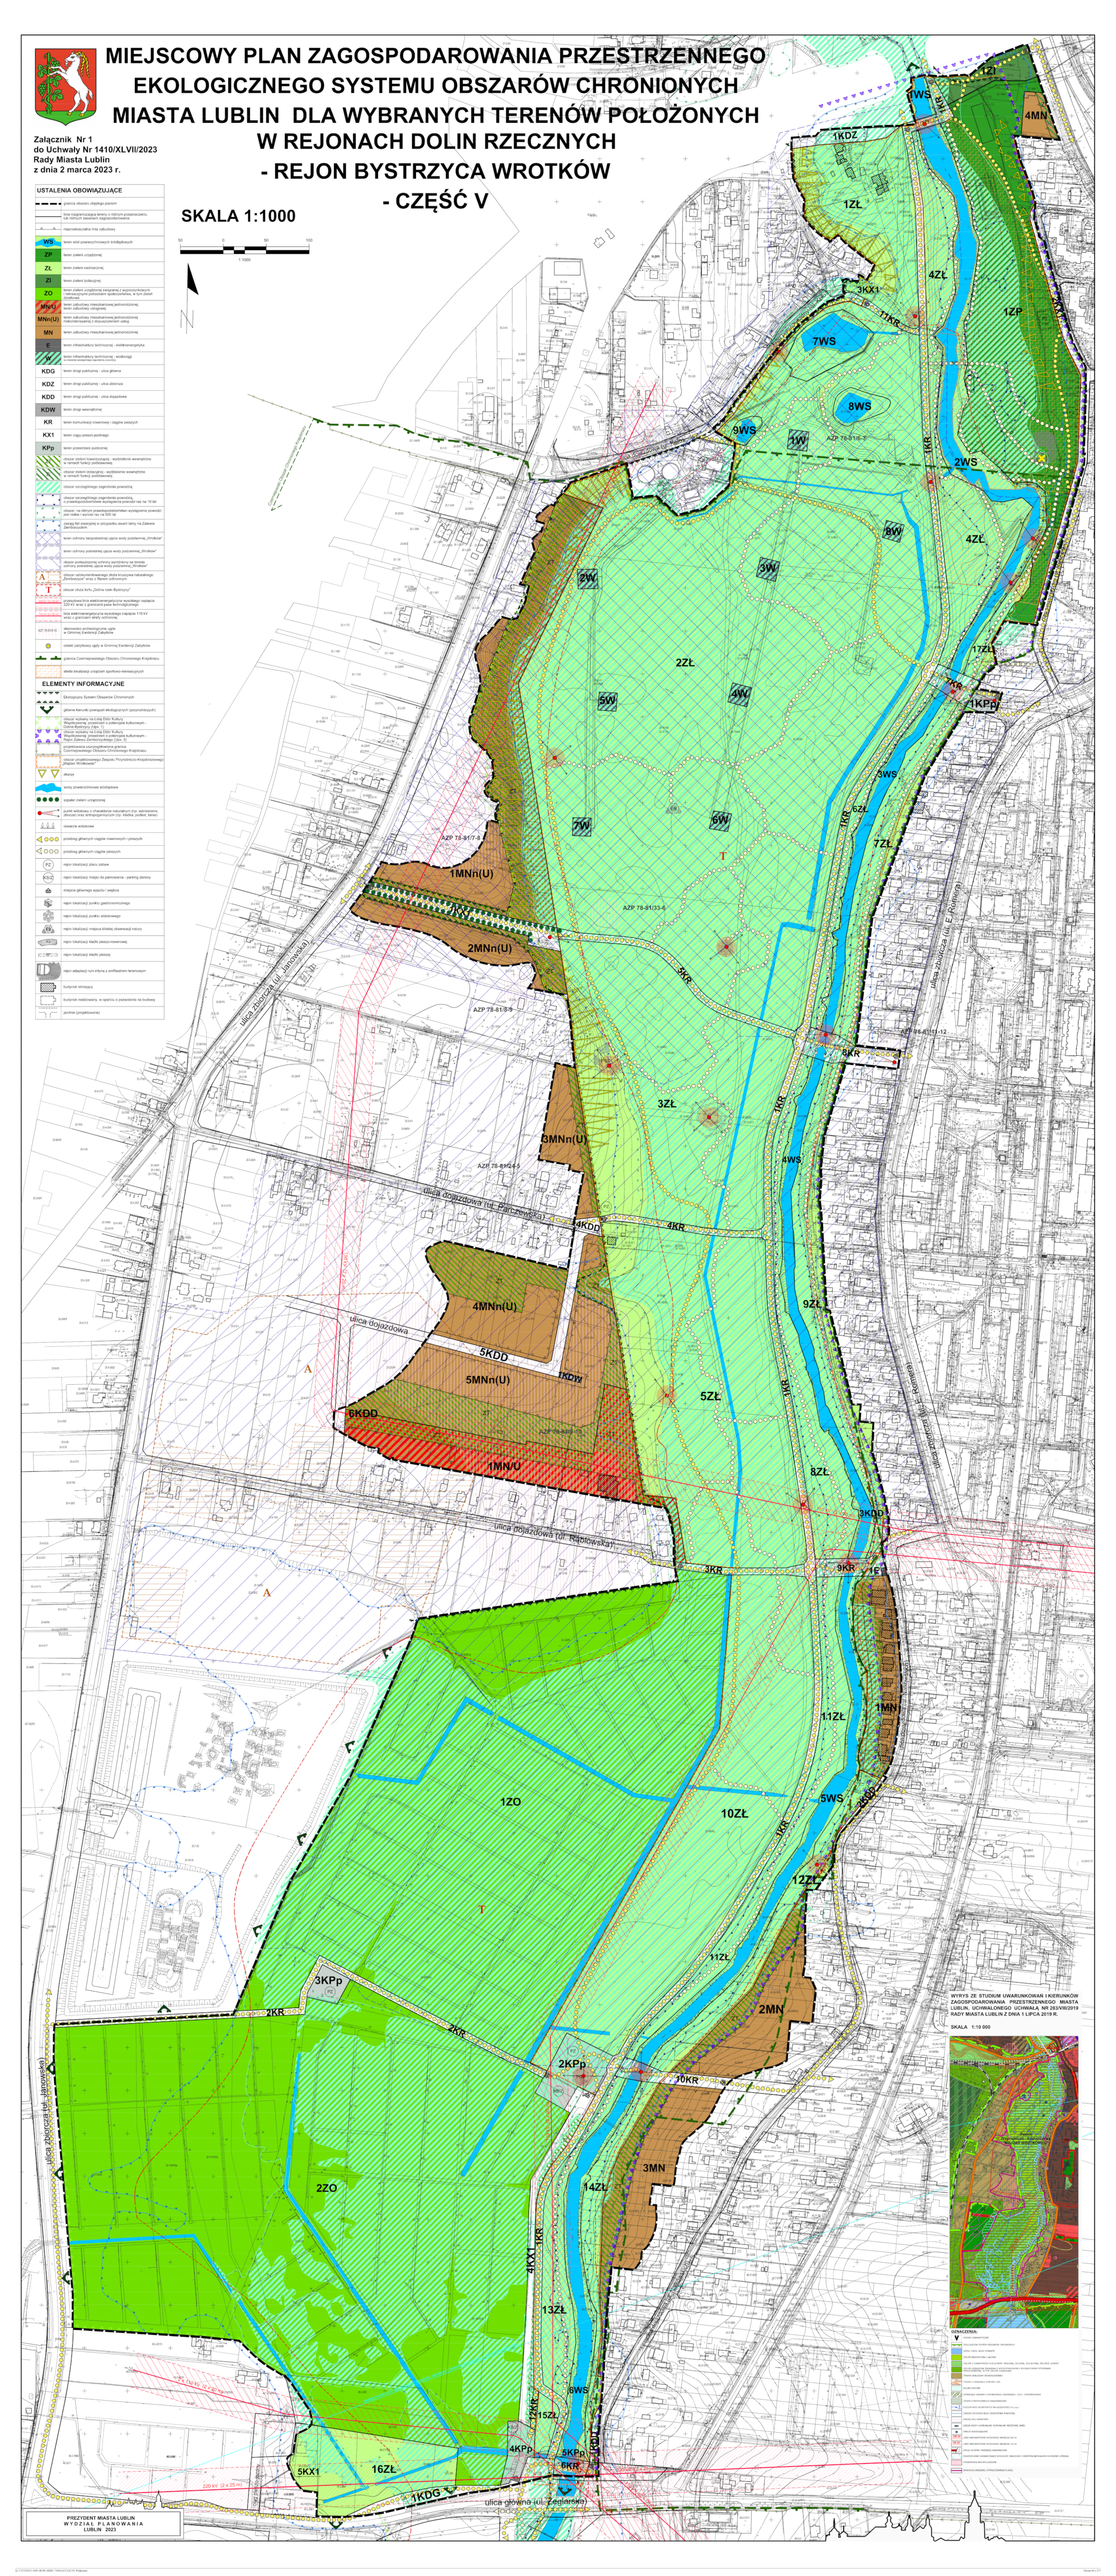
USTALENIA OBOWIĄZUJĄCE
granice obszaru objętego planem
linie rozgraniczające tereny o różnym przeznaczeniu lub różnym sposobie zagospodarowania
nieprzekraczalne linie zabudowy
teren wód powierzchniowych śródlądowych
teren zieleni urządzonej
teren zieleni nadrzecznej
teren zieleni izolacyjnej
teren zieleni urządzonej zwiększonej wypoczynkowych
teren zabudowy mieszkaniowej jednorodzinnej
teren zabudowy mieszkaniowej jednorodzinnej
teren zabudowy mieszkaniowej jednorodzinnej
teren infrastruktury techniczno - elektroenergetyka
teren infrastruktury technicznej - wodociągi
teren drogi publicznej - ulica główna
teren drogi publicznej - ulica zbiorcza
teren drogi publicznej - ulica dojazdowa
teren drogi wewnętrznej
teren komunikacji rowerowej i ciągów pieszych
teren ciągu pieszo-jezdnego
teren powierzchni publicznej
obszar zieleni towarzyszącej - wydzielona wewnętrzna
obszar zieleni izolacyjnej - wydzielone wewnętrzne
obszar narzędziowego zagospodarowania przestrzeni
obszar narzędziowego zagospodarowania przestrzeni
obszar narzędziowego zagospodarowania przestrzeni
obszar, na którym przekroczenia dobowego wyrażonego poziomu pod nalice wynosi nie ponad 50 dB
zasięg 8dB ekwiwalentu w porządku dwóch lamy na Zalewie Zemborzyckim
teren ochrony bezpośredniej ujęcia wody podziemnej „Wrotków"
teren ochrony pośredniej ujęcia wody podziemnej „Wrotków"
obszar podlegający ochrony wynikający na terenie ochrony pośredniej ujęcia wody podziemnej „Wrotków"
obszar ograniczeń lotniczych dla krzyżowej nieruchomości wokół Radaru Lotniczego
obszar złoża kat. „Zdrina-Jaki Bystrzyca"
projektowa linia elektroenergetyczna napięciu nadziemnej 220 kV wraz z granicami pasa technologicznego
linia elektroenergetyczna napięciu napięciu 110 kV wraz z granicami strefy ochronnej
stanowiska archeologiczne ujęte w Gminnej Ewidencji Zabytków
obiekt zabytkowy ujęty w Gminnej Ewidencji Zabytków
granice Czerniejowskiego Obszaru Chronionego Krajobrazu
strefy kwalifikacji urządzeń systemu elektroenergetycznych
ELEMENTY INFORMACYJNE
Ekologiczny System Obszarów Chronionych
granice kanałów (zasięgach akustycznych (przyrodniczych))
obszar wpisany na Listę Dóbr Kultury Współczesnej, przekroczył 2 ukończyła kulturowym - Pałac Zdrowia Zemborzyckiego (poz. 5)
obszar wpisany na Listę Dóbr Kultury Współczesnej, przekroczył 2 ukończyła kulturowym - Pałac Zdrowia Zemborzyckiego (poz. 5)
projektowana czerwonaprzerwana granica Czerniejowskiego Obszaru Chronionego Krajobrazu
obszar urządzeniowego Zespołu Przyrodniczo-Krajobrazowego „Pałac Wrotkowice"
wieżyce
wody powierzchniowe śródlądowe
kapitel zieleni urządzonej
wyrób wodowany z obowiązkiem naturalnych (np. wzmocnienia, dbrzeżki oraz antropogenicznych (np. kładka, podest, taras)
obwarcie wodowe
przebieg głównych ciągów nieruchomych i pionowych
przebieg głównych ciągów pionowych
PG
PG
PG

MIEJSCOWY PLAN ZAGOSPODAROWANIA PRZESTRZENNEGO EKOLOGICZNEGO SYSTEMU OBSZARÓW CHRONIONYCH MIASTA LUBLIN DLA WYBRANYCH TERENÓW POŁOŻONYCH W REJONACH DOLIN RZECZNYCH - REJON BYSTRZYCA WROTKÓW - CZĘŚĆ V

IDEOGRAM UZBROJENIA

SKALA 1:2000
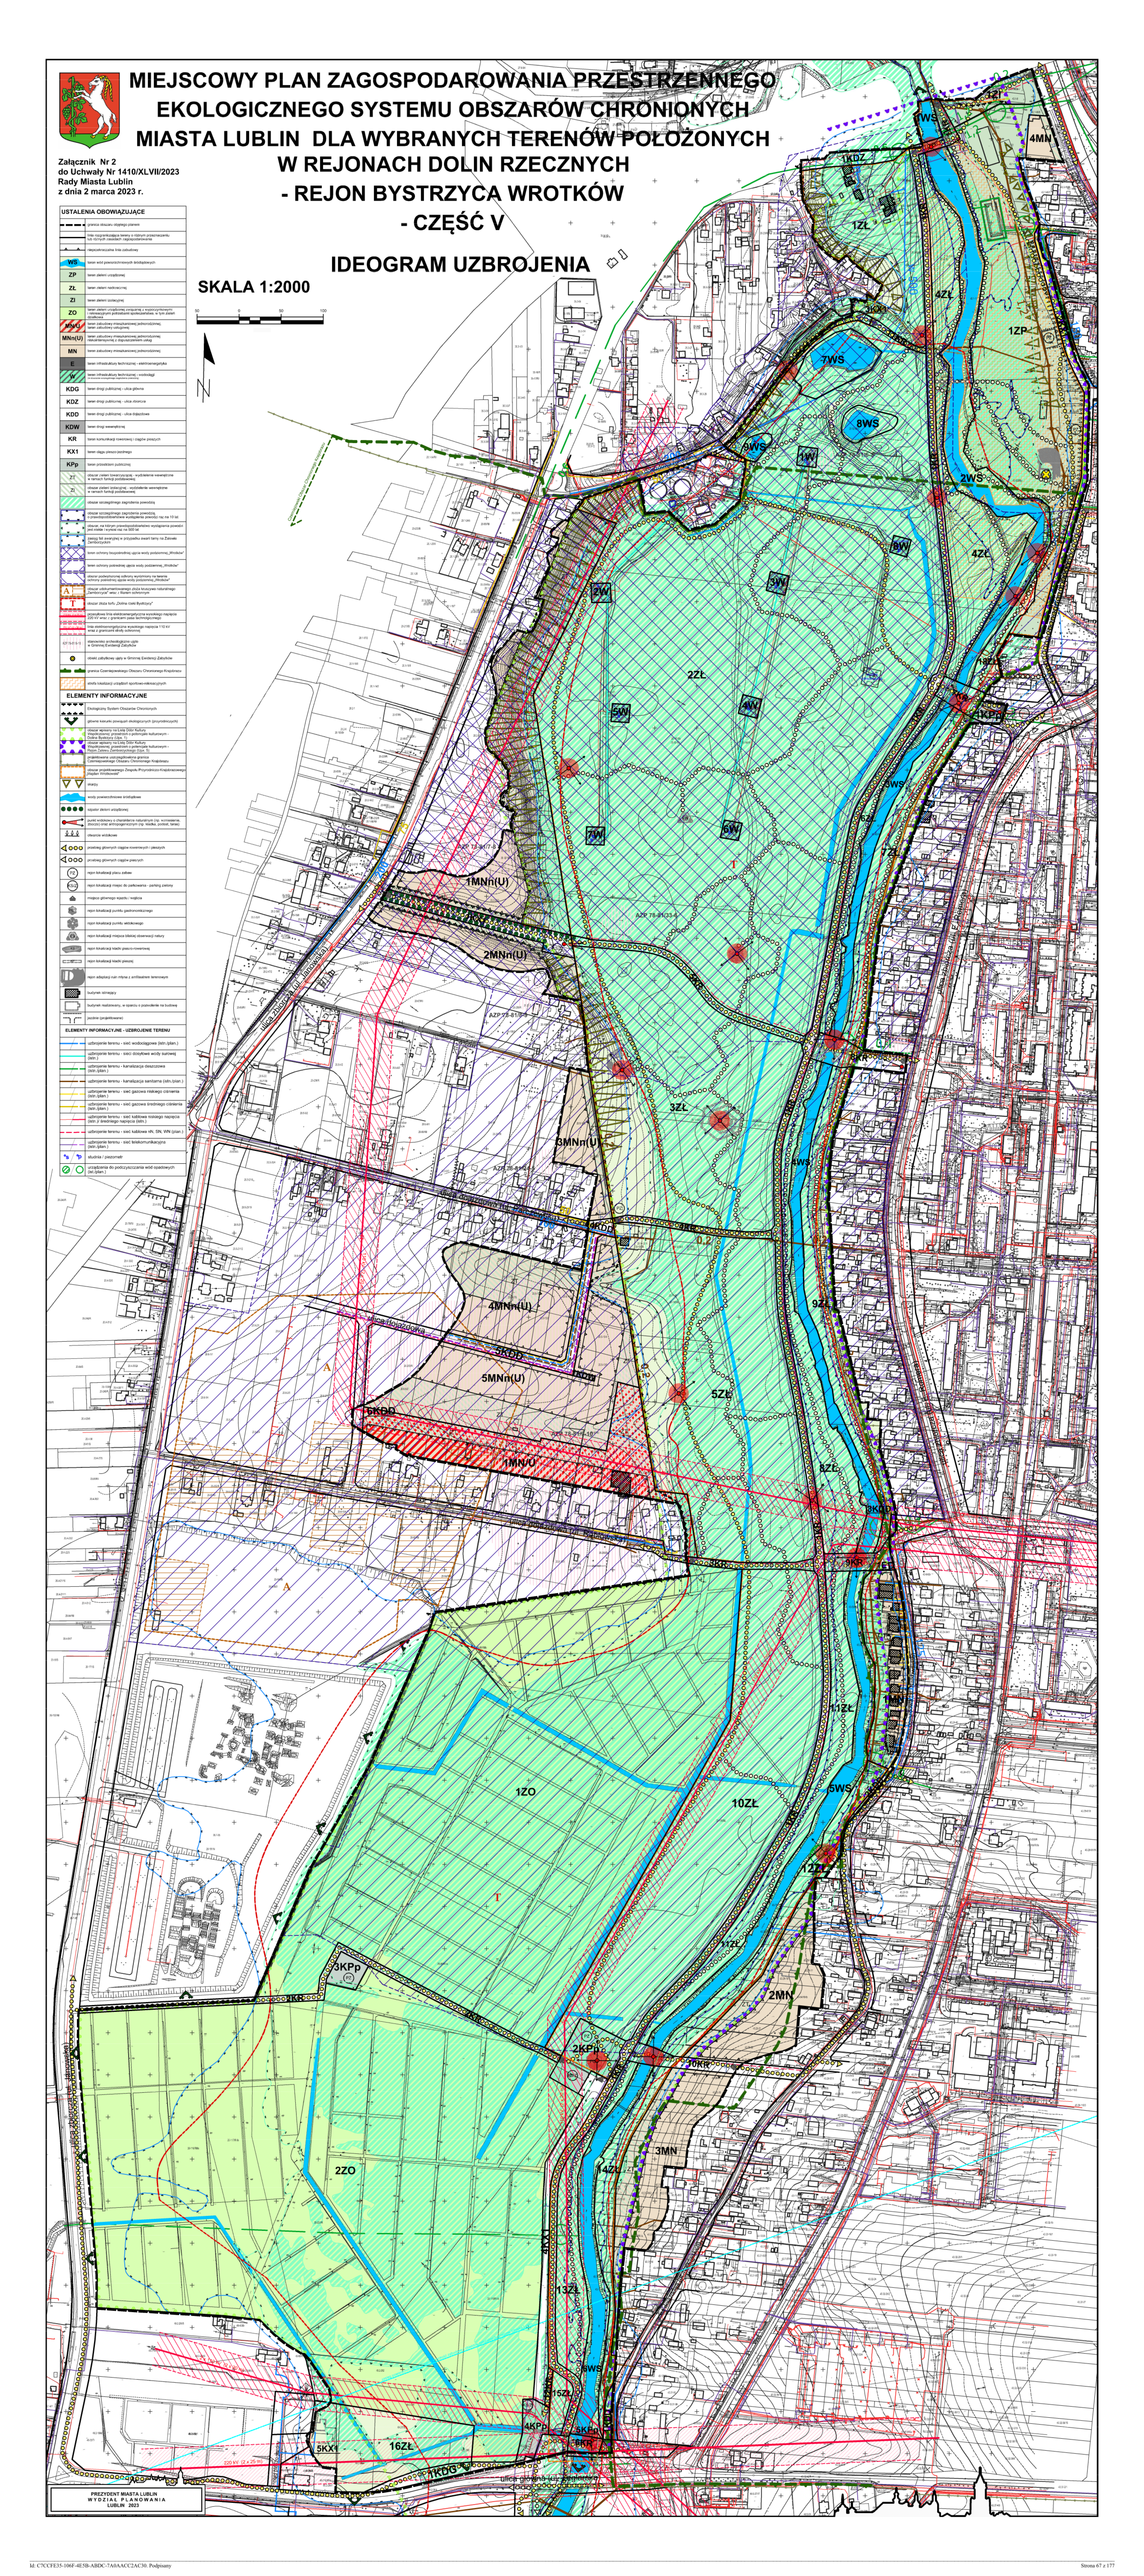
Załącznik Nr 2
do Uchwały Nr 1410/XLVII/2023
Rady Miasta Lublin
z dnia 2 marca 2023 r.