


Załącznik
do uchwały nr. XV/130/2015
Rady Miejskiej Kalisza
z dnia 29 października 2015 r.

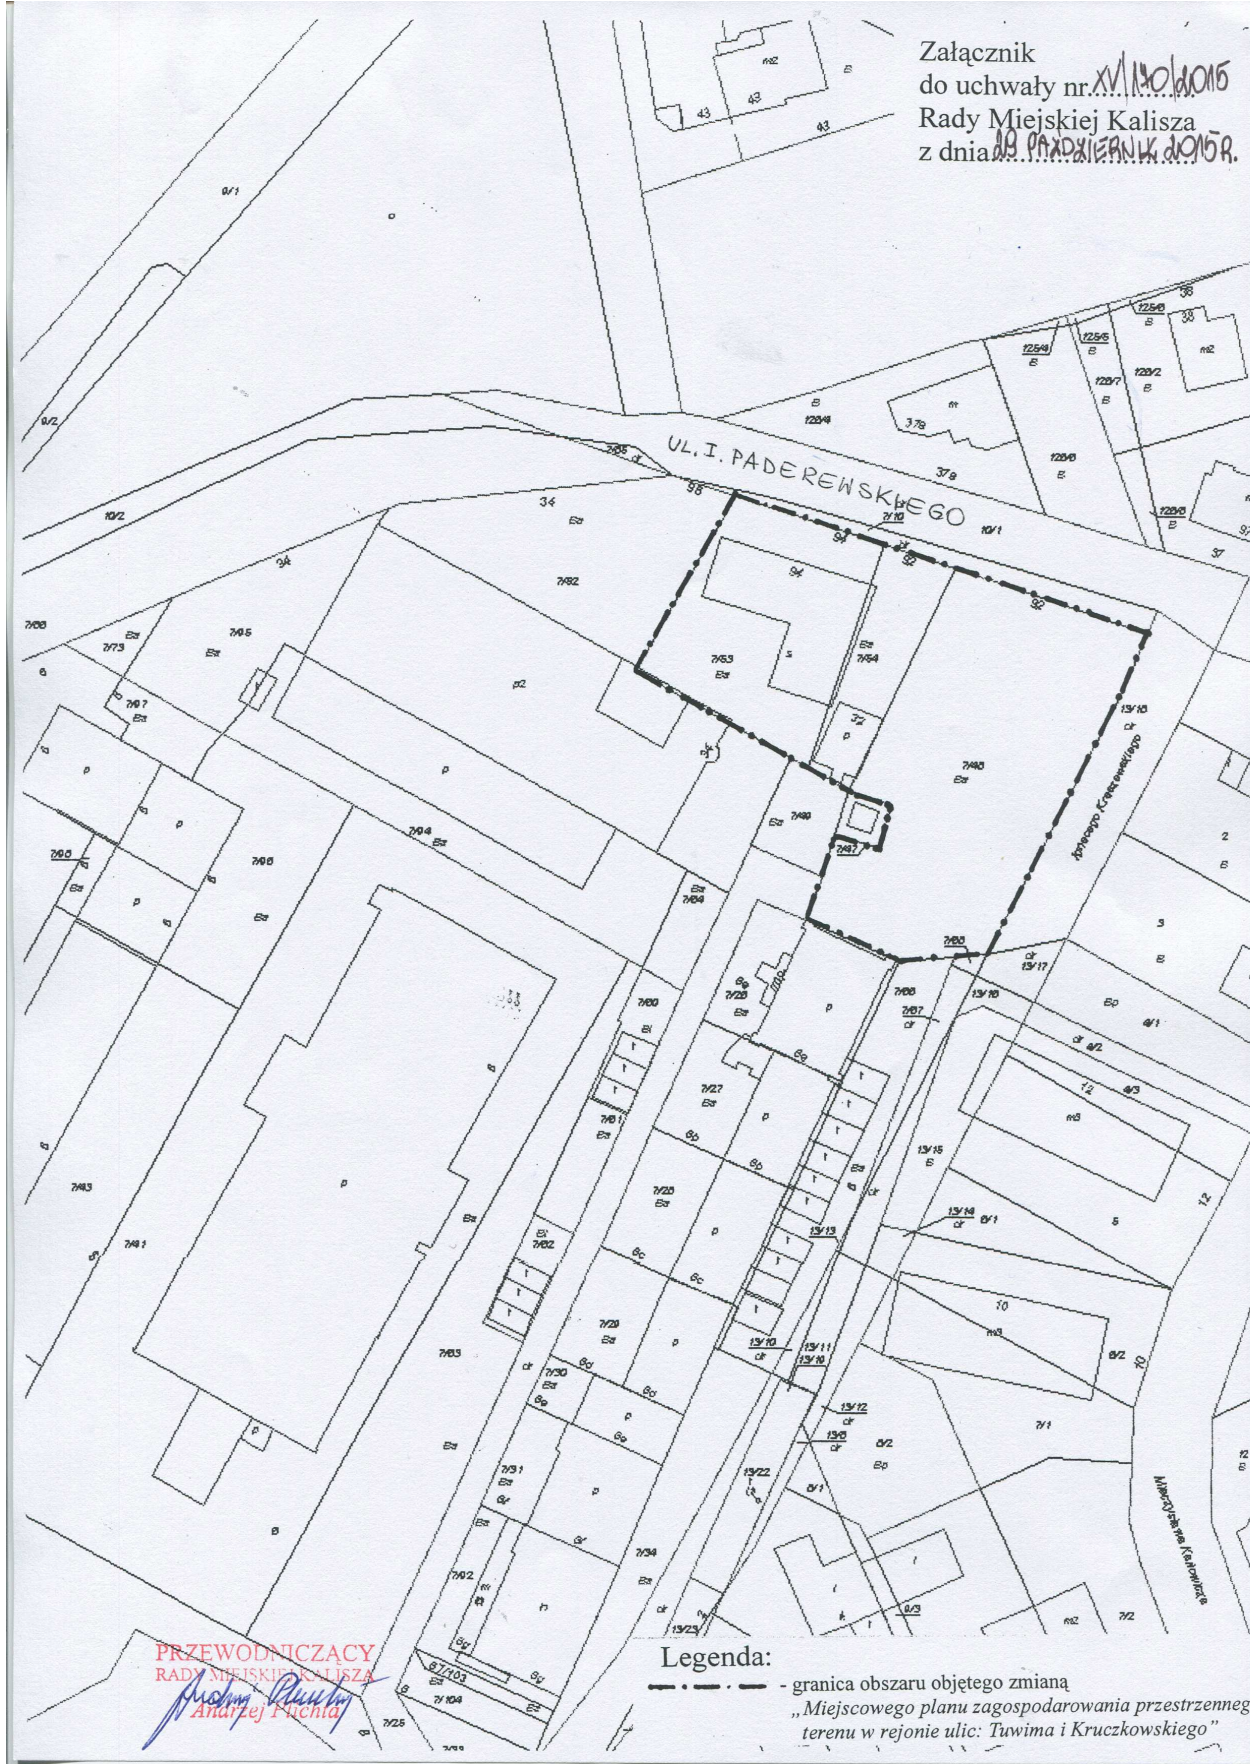

Legenda:

- granica obszaru objętego zmianą „Miejscowego planu zagospodarowania przestrzennego terenu w rejonie ulic: Tuwima i Kruczkowskiego”