


- GRANICE DZIAŁEK
- OBSZAR REWITALIZACJI
- OBSZAR ZDEGRADOWANY

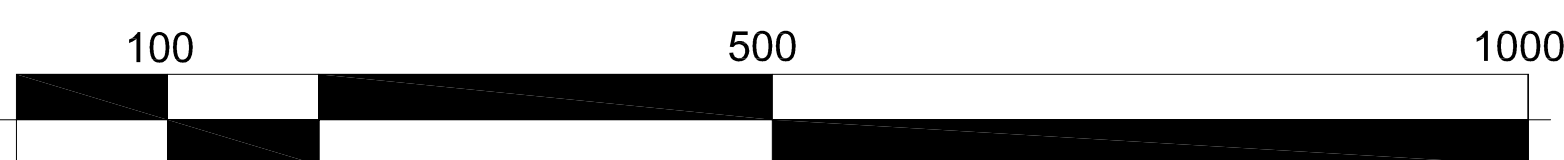

SKALA 1 : 5000