

**Uchwała Nr XXX/351/16  
Rady Miejskiej w Słupsku**

z dnia 28 września 2016 r.

**w sprawie przystąpienia do opracowania zmiany miejscowego planu zagospodarowania  
przestrzennego „Centrum-Południe A” w Słupsku.**

Na podstawie art. 18 ust. 2 pkt 15 ustawy z dnia 8 marca 1990 roku o samorządzie gminnym (Dz. U. z 2016 poz. 446) oraz art. 14 ust. 1 i art. 27 ustawy z dnia 27 marca 2003 r. o planowaniu i zagospodarowaniu przestrzennym (Dz. U. z 2016r. poz. 778, poz. 904, poz. 961, poz. 1250 )

**Rada Miejska w Słupsku uchwala, co następuje:**

**§ 1.**

1. Przystępuje się do zmiany miejscowego planu zagospodarowania przestrzennego „Centrum-Południe A” w Słupsku, przyjętego uchwałą Nr XLIII/642/09 Rady Miejskiej w Słupsku z dnia 30 września 2009 roku.

2. Granice opracowania planu określone są na załączniku graficznym do niniejszej uchwały.

**§ 2.**

Plan przyjmie nazwę „Centrum-Południe D”.

**§ 3.**



Wykonanie uchwały powierza się Prezydentowi Miasta Słupska.

**§ 4.**

Uchwała wchodzi w życie z dniem podjęcia.

Przewodnicząca Rady  
Miejskiej w Słupsku

**Beata Chrzanowska**

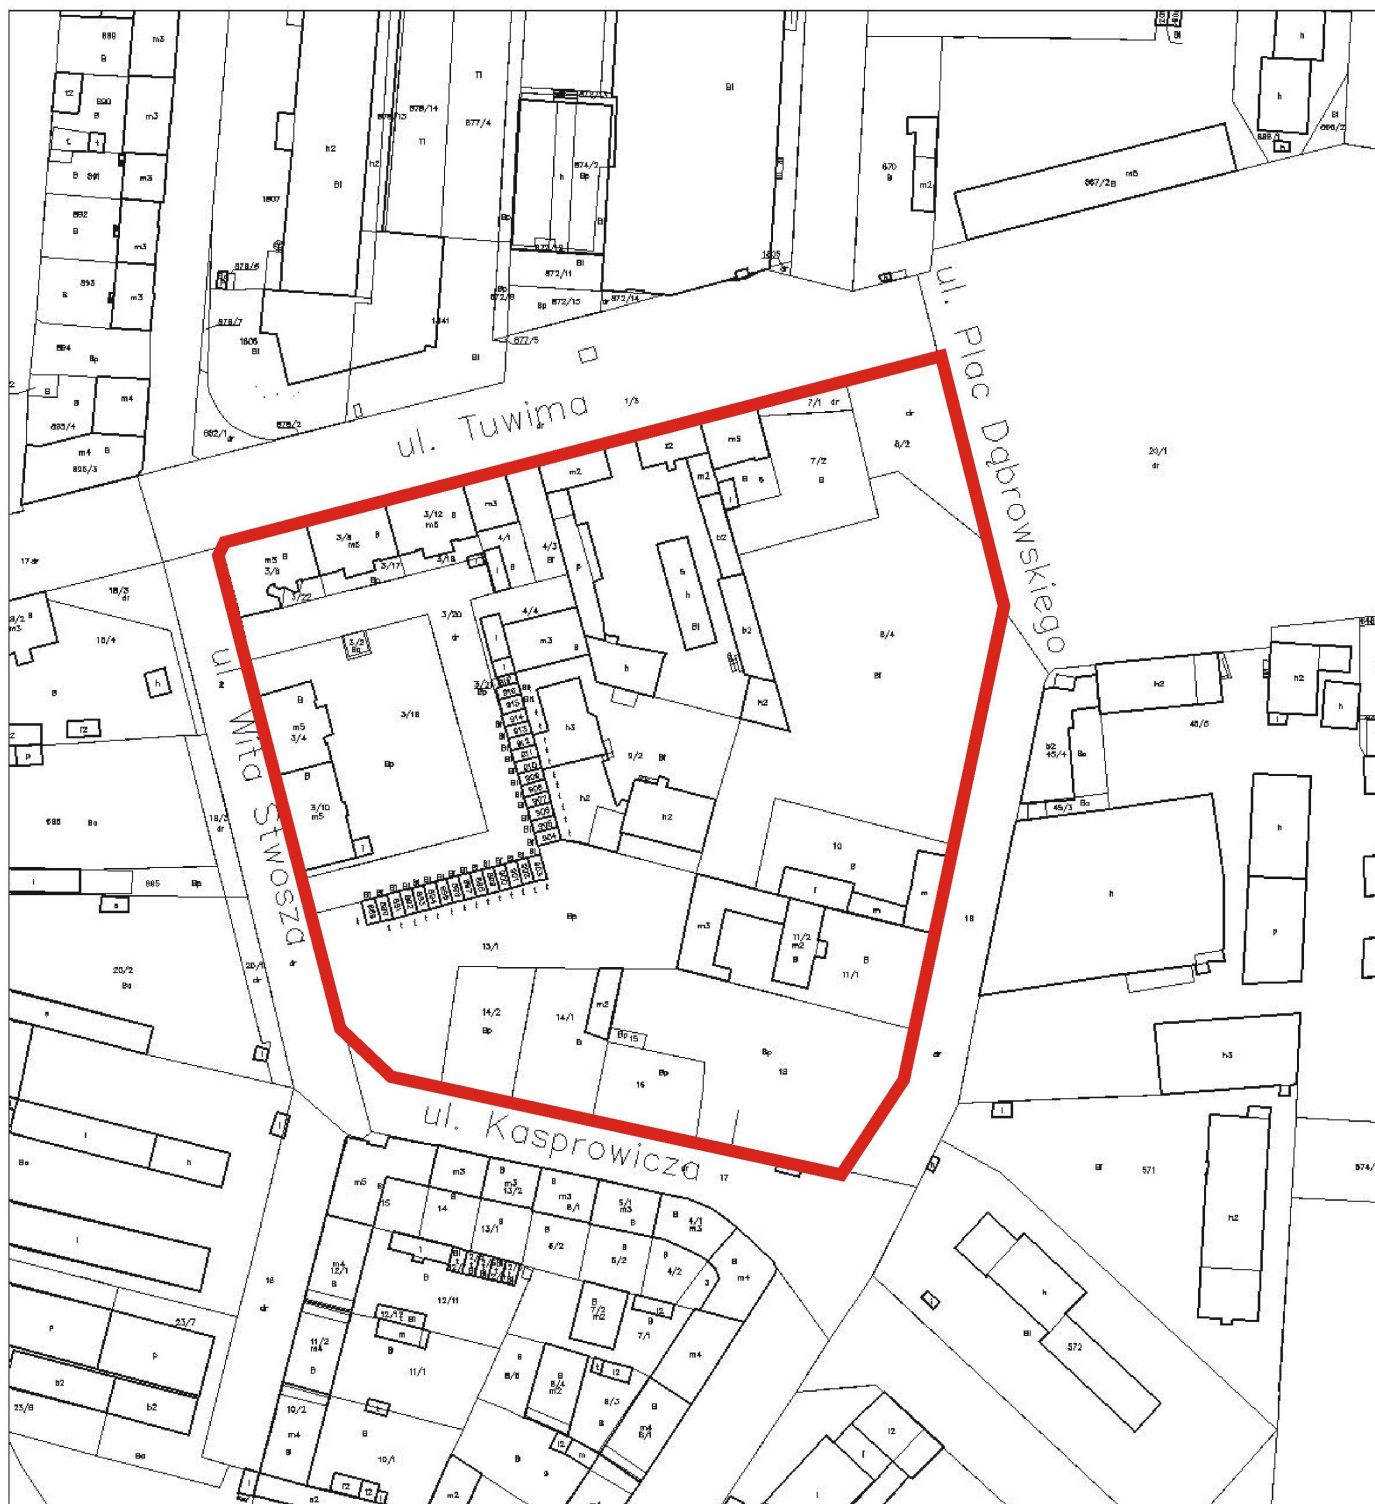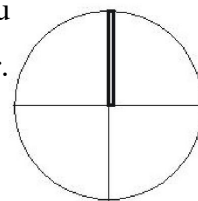

— Granica obszaru przystąpienia