

Uchwała Nr 534/XX/2016

Rady Miasta Lublin

z dnia 8 września 2016 r.

w sprawie przystąpienia do sporządzenia zmian miejscowego planu zagospodarowania przestrzennego miasta Lublin - część III

Na podstawie art. 18 ust. 2 pkt 5 ustawy z dnia 8 marca 1990 r. o samorządzie gminnym (Dz. U. z 2016 r. poz. 446) oraz art. 14 ust. 1 i 2 w związku z art. 27 ustawy z dnia 27 marca 2003 r. o planowaniu i zagospodarowaniu przestrzennym (Dz. U. z 2016 r. poz. 778, z późn. zm.) - Rada Miasta Lublin uchwala, co następuje:

§ 1

Przystępuje się do sporządzenia zmian miejscowego planu zagospodarowania przestrzennego miasta Lublin - część III, uchwalonego uchwałą nr 825/XXXV/2005 Rady Miasta Lublin z dnia 17 listopada 2005 r., ogłoszoną w Dzienniku Urzędowym Województwa Lubelskiego Nr 2, poz. 17 z dnia 9 stycznia 2006 r. - w obszarach:

- 1) Obszar A - rejon ulicy Beskidzkiej,
- 2) Obszar B - rejon ulicy Braci Wieniawskich,
- 3) Obszar C - rejon ulicy Kameralnej,
- 4) Obszar D - rejon ulicy Karpackiej,
- 5) Obszar E - rejon al. Kompozytorów Polskich, Braci Wieniawskich,
- 6) Obszar F - rejon ulicy K. Lipińskiego,
- 7) Obszar G - rejon ulicy Z. Noskowskiego,
- 8) Obszar H - rejon ulicy Oratoryjnej,
- 9) Obszar I - rejon ulicy Paryskiej,
- 10) Obszar J - rejon ulicy Skołuby,
- 11) Obszar K - rejon al. Spółdzielczości Pracy,
- 12) Obszar L - rejon ulicy Stefczyka,
- 13) Obszar M - rejon ulic: W. Żywnego, Żelazowej Woli.

§ 2

Dopuszcza się opracowanie i uchwalenie zmian miejscowego planu zagospodarowania przestrzennego miasta Lublin - część III, odrębnie dla poszczególnych obszarów, o których mowa w § 1.

§ 3

Granice opracowania zmian planu przedstawia załącznik graficzny do niniejszej uchwały.

§ 4


Wykonanie uchwały powierza się Prezydentowi Miasta Lublin.

§ 5

Uchwała wchodzi w życie z dniem podjęcia.

Przewodniczący Rady Miasta Lublin

Piotr Kowalczyk

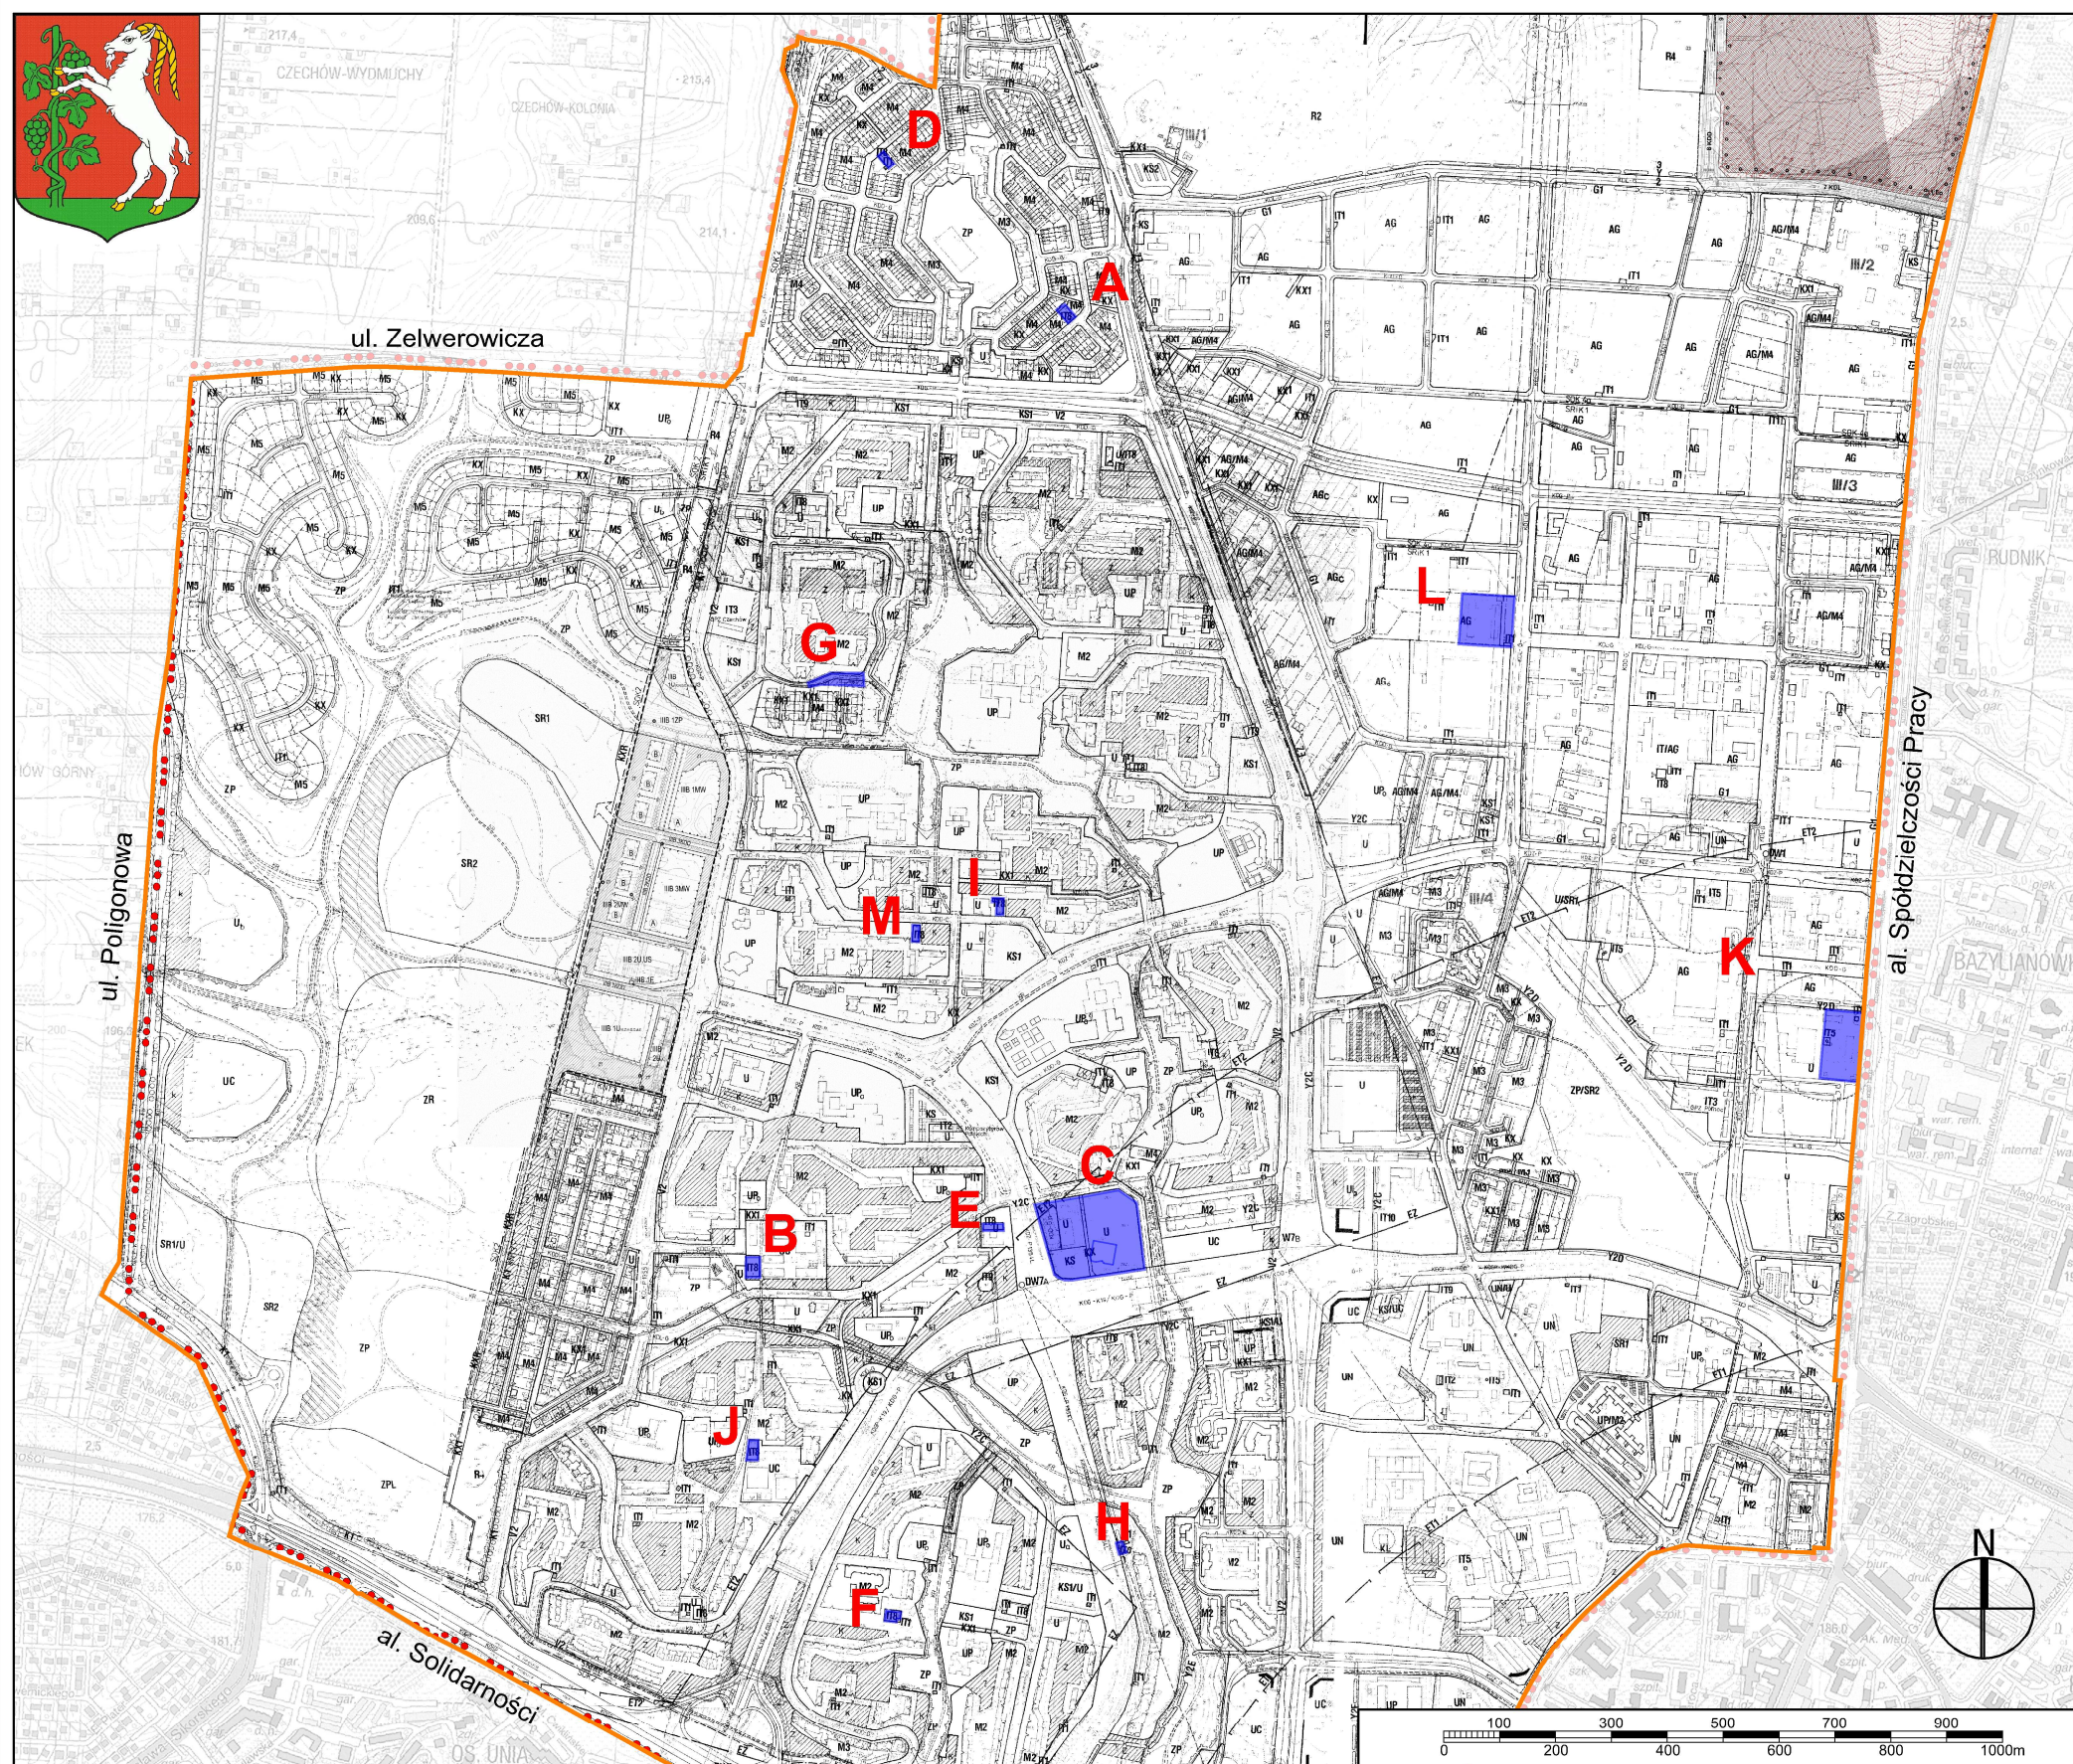

**Załącznik graficzny do uchwały
Rady Miasta Lublin
Nr 534/XX/2016
z dnia 8 września 2016 r.**

OZNACZENIA:

— granica rejonu planistycznego Lublin - część III

— proponowane granice przystąpienia do zmiany obowiązującego M.P.Z.P.

- A - rejon ulicy Beskidzkiej
- B - rejon ulicy Braci Wieniawskich
- C - rejon ulicy Kameralnej
- D - rejon ulicy Karpackiej
- E - rejon al. Kompozytorów Polskich, Braci Wieniawskich
- F - rejon ulicy K. Lipińskiego
- G - rejon ulicy Z. Noskowskiego
- H - rejon ulicy Oratoryjnej
- I - rejon ulicy Paryskiej
- J - rejon ulicy Skołuby
- K - rejon al. Spółdzielczości Pracy
- L - rejon ulicy Stefczyka
- M - rejon ulic: W. Żywnego, Żelazowej Woli