


Załącznik
do uchwały Nr XXVII/693/2016
Rady Miasta Stołecznego Warszawy
z dnia 12 maja 2016 r.
w sprawie utworzenia parku miejskiego
na terenie Dzielnicy Ursynów m.st. Warszawy

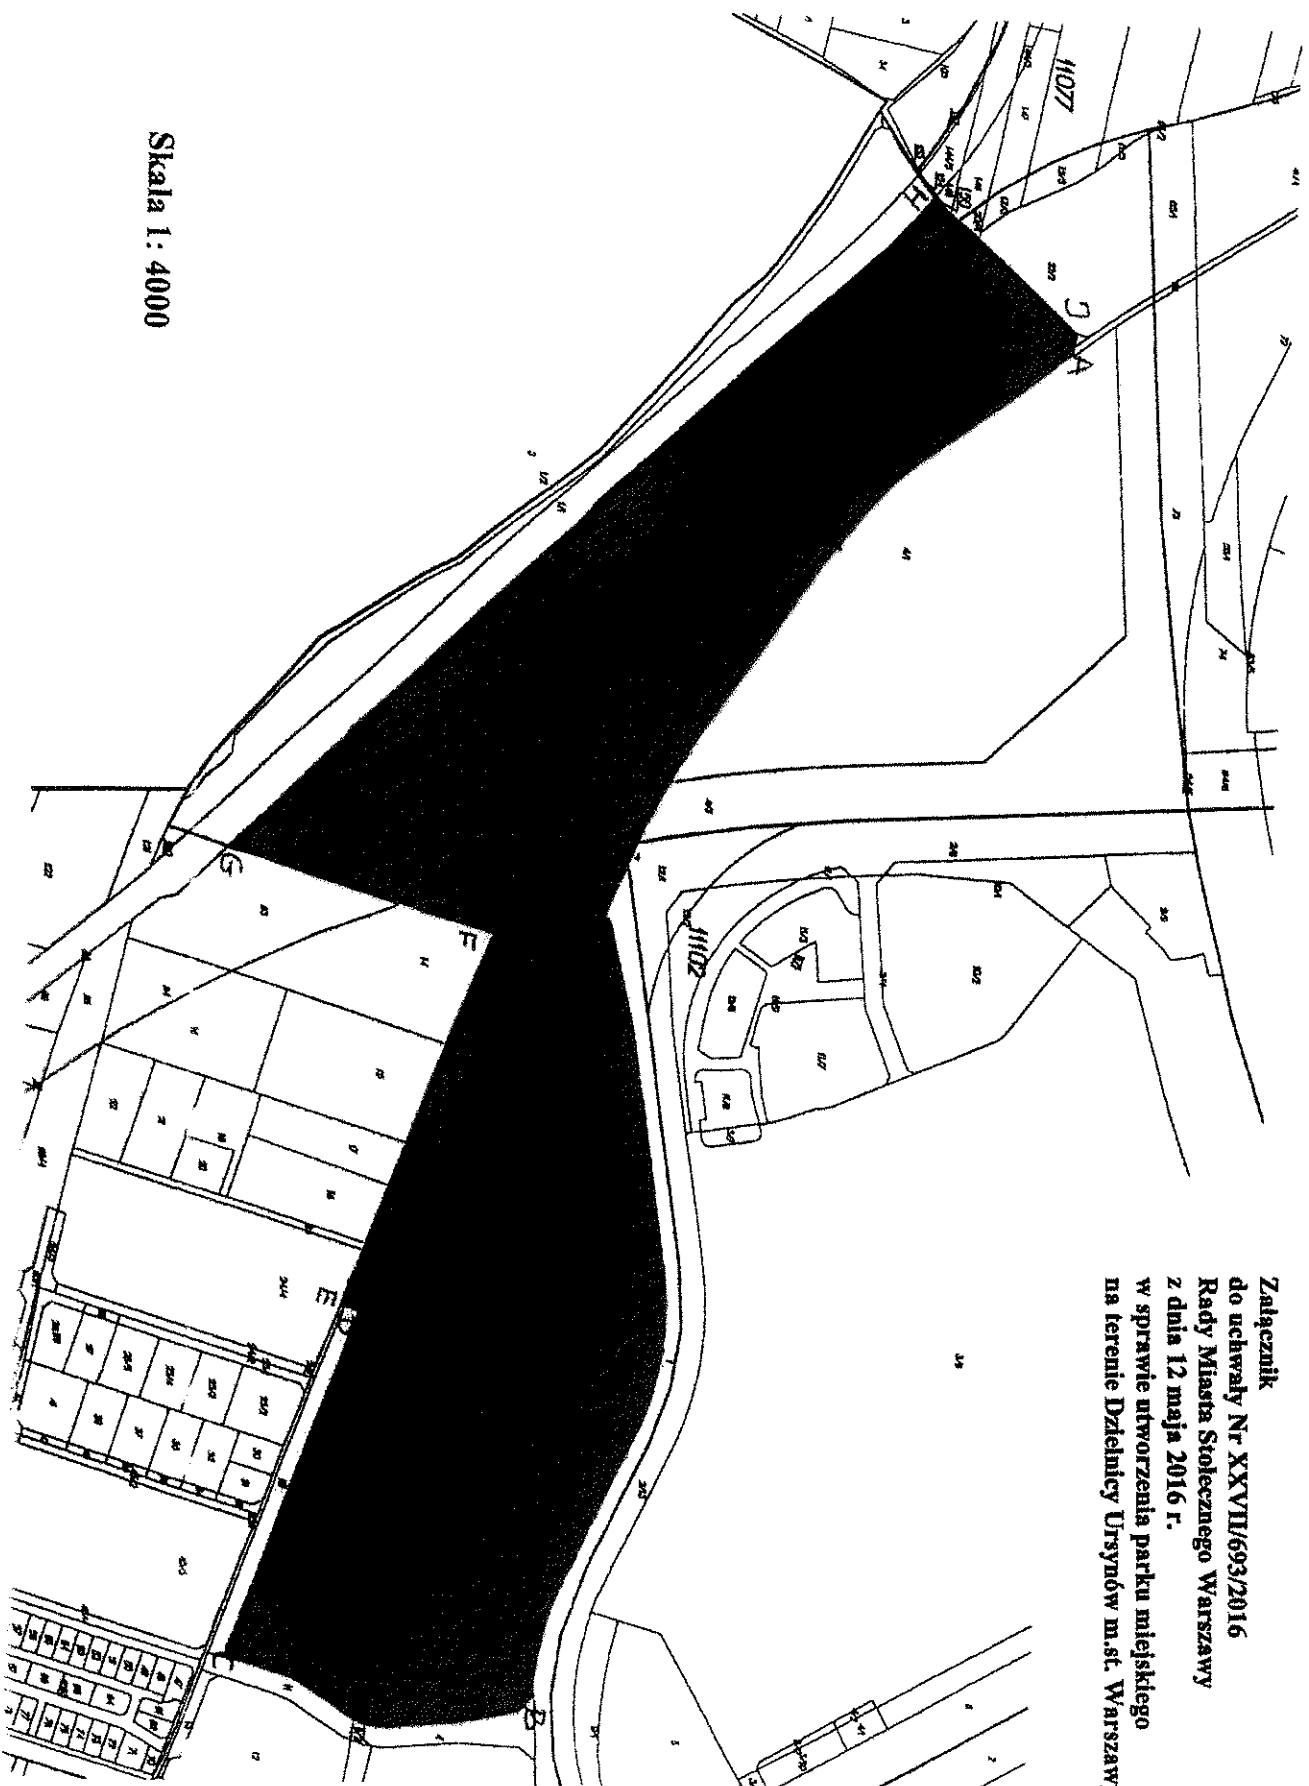

Skala 1 : 4000