

Szkic pasa gruntu wzdłuż wodociągu do ustanowienia prawa

użytkowania

Powierzchnia pasa gruntu do

Powierzchnia pasta gipsu


Wodociąg —
Granica działki —
Styk orientacyjny

A. F. Szerokość pasa wynosił

0,296m.

27.07.2009
ID: 11586
ETA UPRAWNIONY
Lejko
niż, Konrad Leszka
asw. nr 11586

11

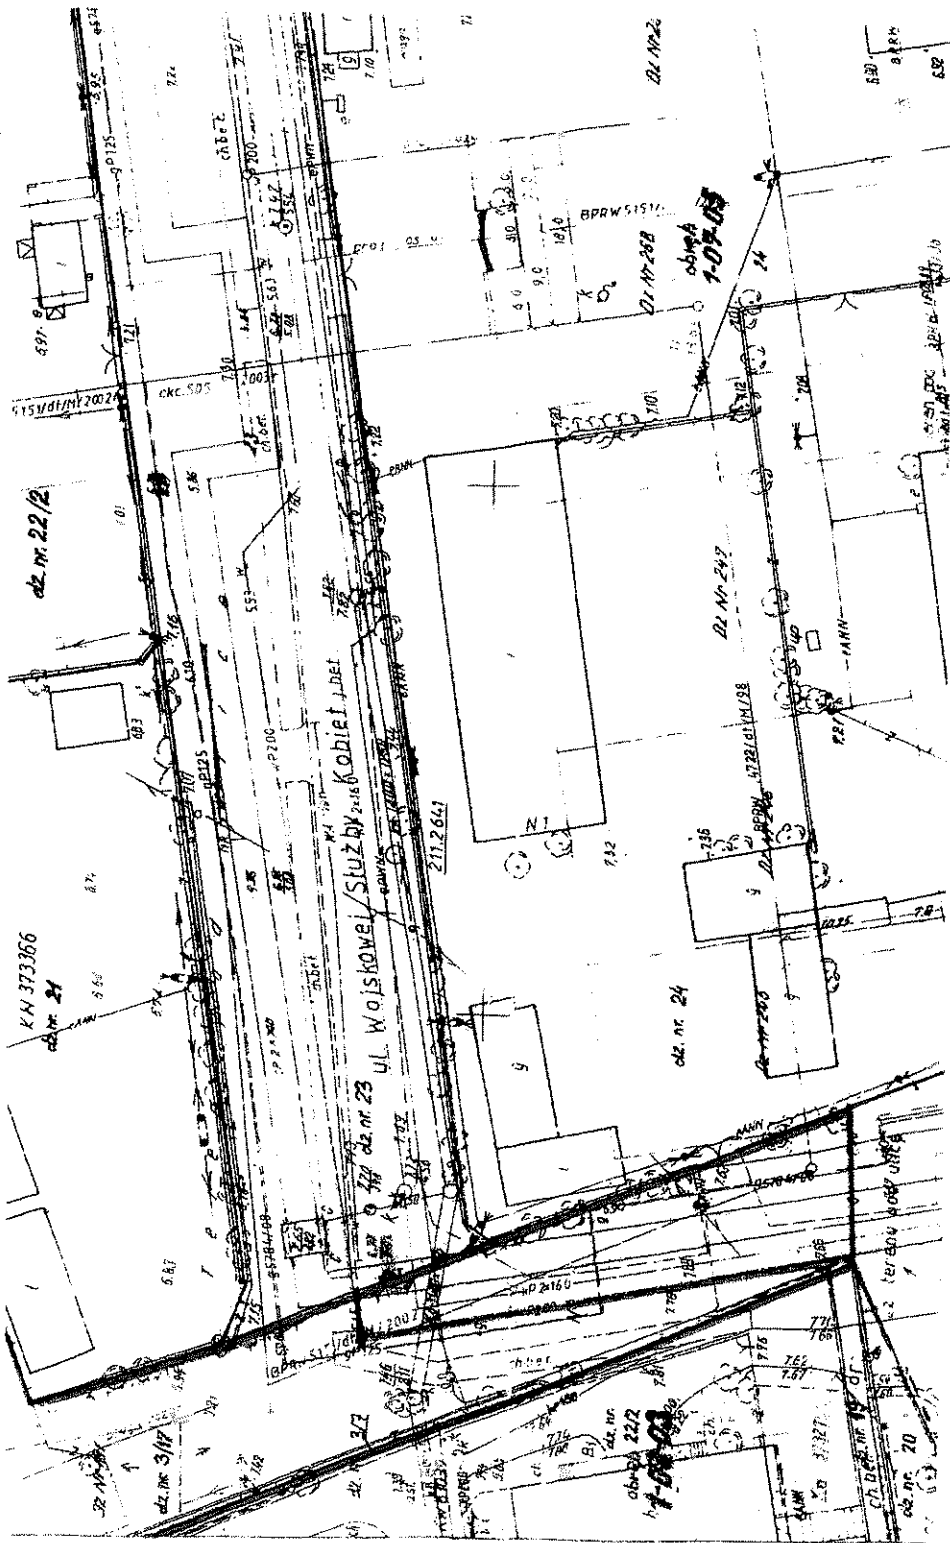

**Załącznik
do uchwały Nr XXVII/697/2016
Rady Miasta Stołecznego Warszawy
z dnia 12 maja 2016 r.**