


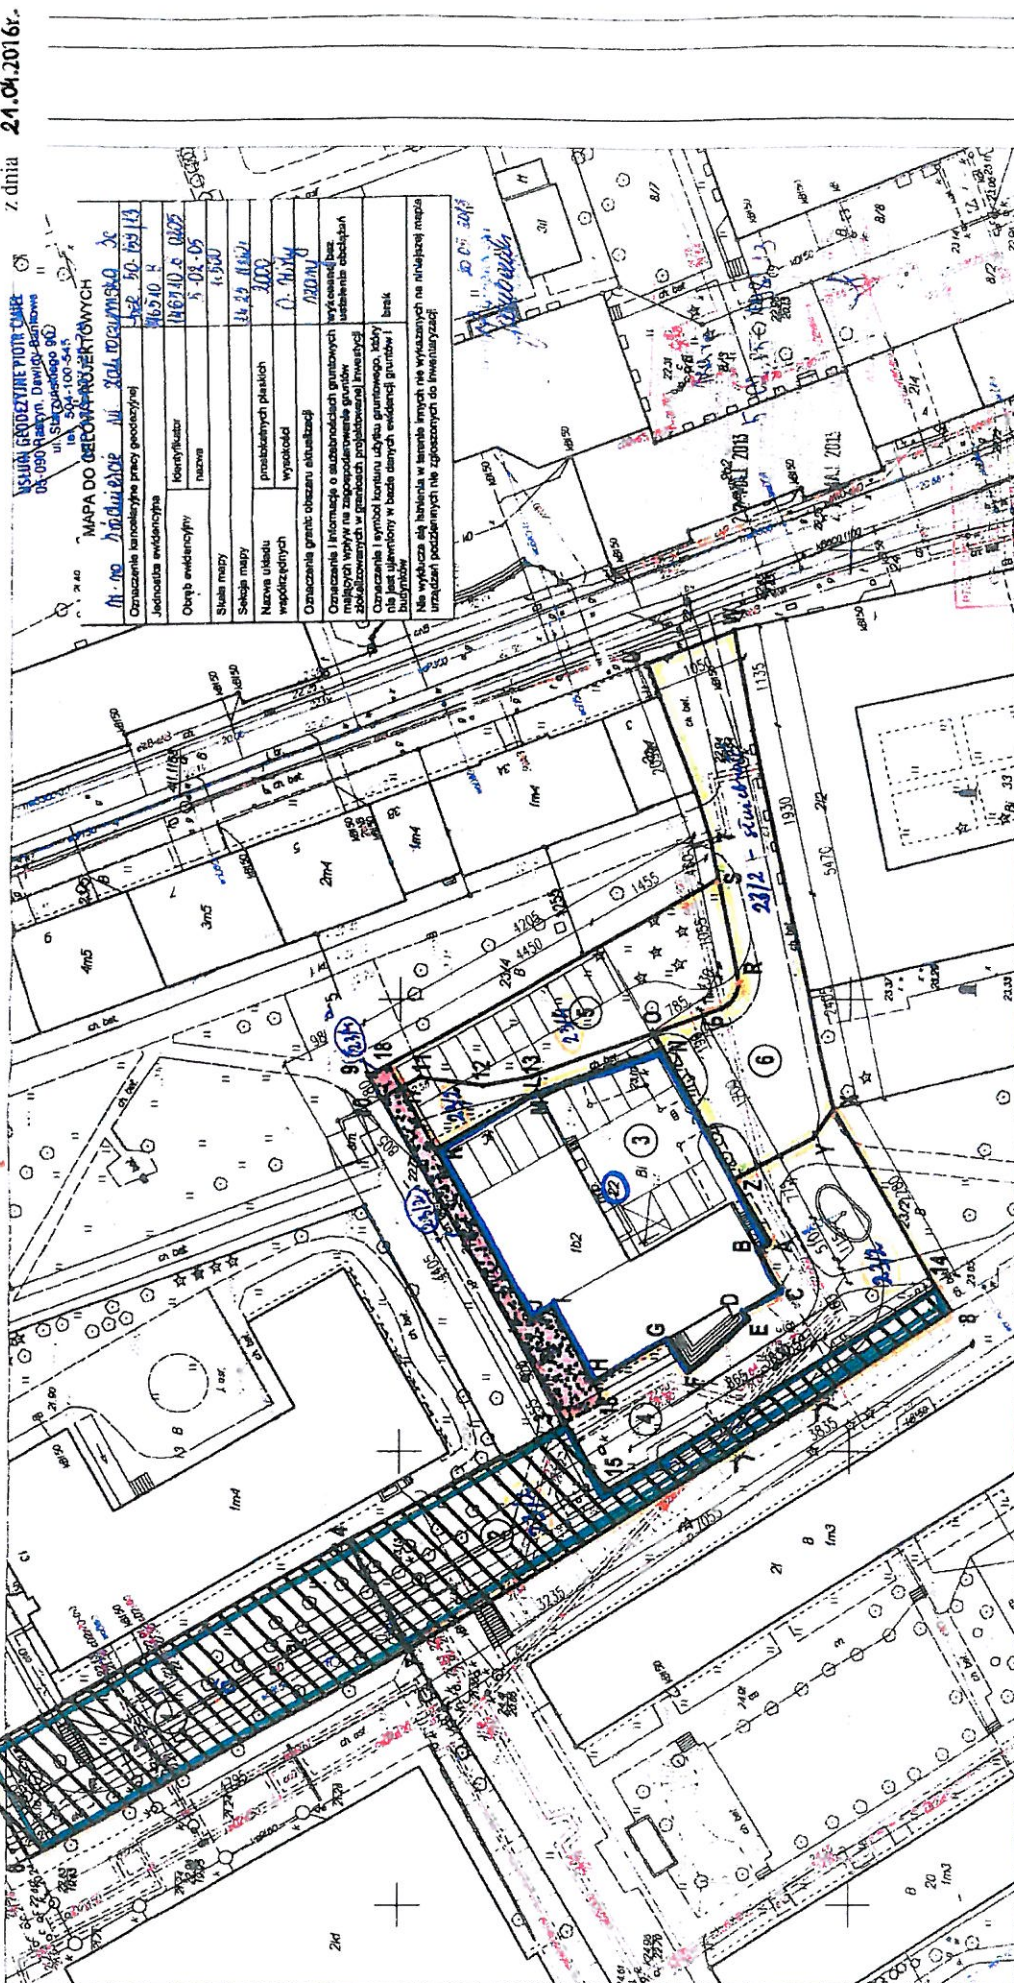

① 4.5.6.7.4 - TEREN POD ALTERNATYWĄ DROGĘ DOJAZDOWĄ OD UL. WÓJTOWSKIEJ W FORMIE CIĄGU PESZO-ŁĄCZNEGO ② 4.4.7.4.14.15.3 - TEREN POD ALTERNATYWĄ DROGĘ DOJAZDOWĄ W FORMIE CIĄGU PESZO-ŁĄCZNEGO

(pow. ~63,40 m²) czapka dziobid nr 6, obryb 50205, włomocia z dziobany
(pow. ~505,5 m²) czapka dziobid nr 23/2, obryb 50205, włomocia z dziobany

③ A B C D E F G H I J K L M N A - TEREN KOMENDY REJONOWEJ POLICJI WARSZAWA I

(pow. ~833 m2) działka nr 22, obręb 50205, własność Starbu Papiernia i browaru z siedzibą KSP

④ 3,10,17,11,12,13,0,M,L,K,J,I,H,G,F,E,D,C,B,A,Z,Y,X(4,15,3) - TEREN NIEZBEDNY NA INWESTYCJE (stod. planowa. do 1968r.)

(posi. ~794,50 m2) części działki nr 23/2, obręb 50205, własność m. st. Warszawa, dla części działki 500 dzierżawa na 20 lat.

teren 3,10,16,K,11,H,15,3 o pow. 120,20 m² do włączenia

⑤ 10.9.16.S.R.P.O.13.12.11.17.10- TEREN NIEZBĘDNY NA INWESTYCJĘ (parking)

(pow. ~392,60 m²) czyste działki nr 23/4, ograb 50205, wiadomości m. st. Warszawa, dla czyste

teren 10,9,16,15,10 o pow. 11,9 m² do włączenia

⑥ Z A, O, P, R, S, T, U, W, X, Y, Z - WNIĘTIETNA DROGA DOJAZDOWA, DOJAZD OD ULICY ZAKROČYMSKEJ

(pow. ~554,10 m2) część działki nr 23/2, obręb 50205, wiadomość m. st. Warszawa, służebność gruntowa

Tytuł projektu:

Rozbudowy i nadbudowy obiektu
Komendy Rejonowej Policji Warszawa 1

6.5.4.3.15.14.8.7.6-TEREN DO ODDANIA-REZYGNACJA Z DZIERŻAWY-1130,9 m2

110 018 17 11 M 96 3-ITERN DO POTRZEBY IADIA STROJAWA NA 20 | 47- 112 -

[illegible]

1 dr. 6

— dotychczasowa chętność 20-letnia (dr. 23/2)

02.23/4

