


Załącznik do Uchwały Nr. XXXIII/827/2016
 Rady Miasta Stołecznego Warszawy
 z dnia.....25.08.2016 r.
 w sprawie przystąpienia do sporządzania
 miejscowego planu zagospodarowania
 przestrzennego rejonu Fortu Wawrzyszew

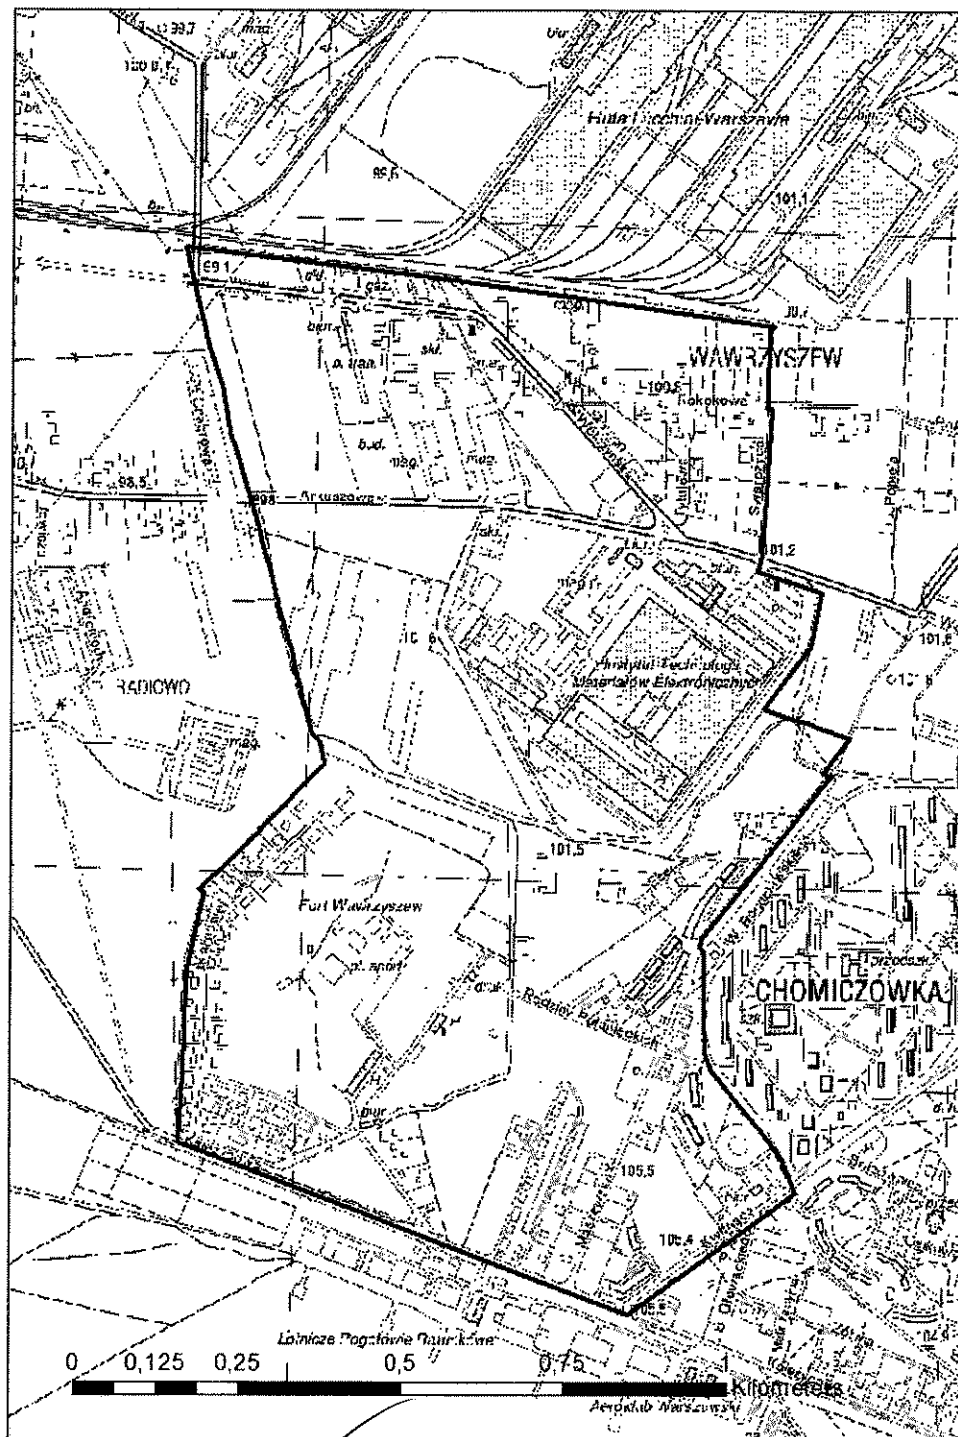

[Signature]
 J. O. DYREKTORA
 BIURA ARCHITEKTURY I PLANOWANIA
 PRZESTRZENNEGO
 Marek Mikos

[Signature]
 WICEPRZEWODNICZĄCA
 RADY MIASTA STOŁECZNEGO WARSZAWY
 Ewa Masny-Askanas