





Załącznik Nr 2
do uchwały Nr XXXIII/820/2016
Rady Miasta Stołecznego Warszawy
z dnia 25 sierpnia 2016 r.

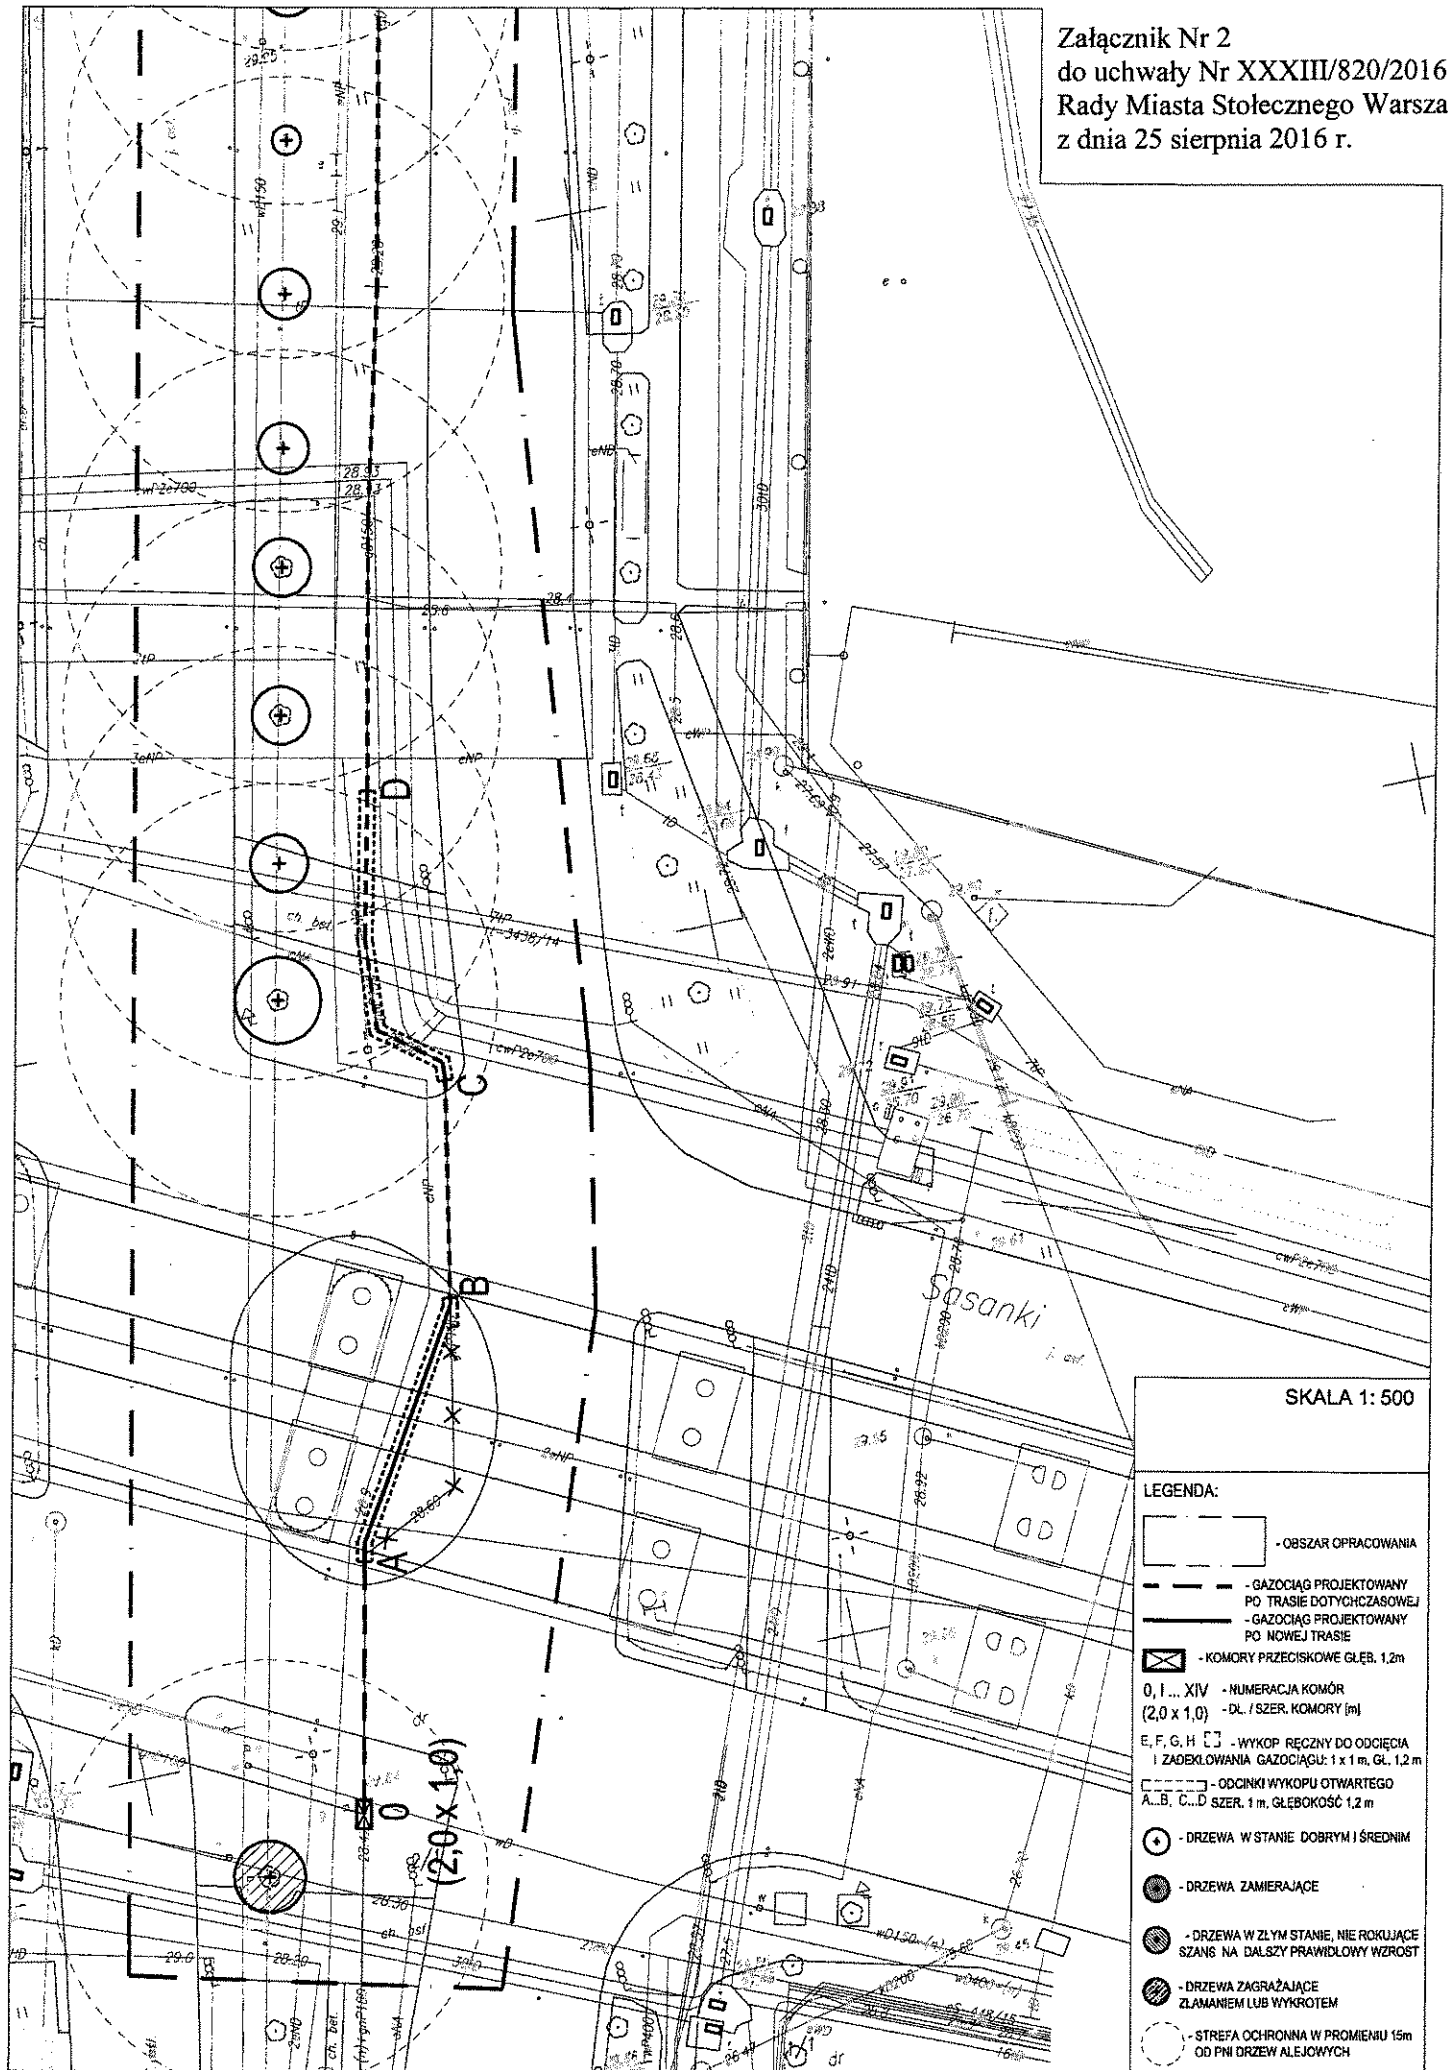

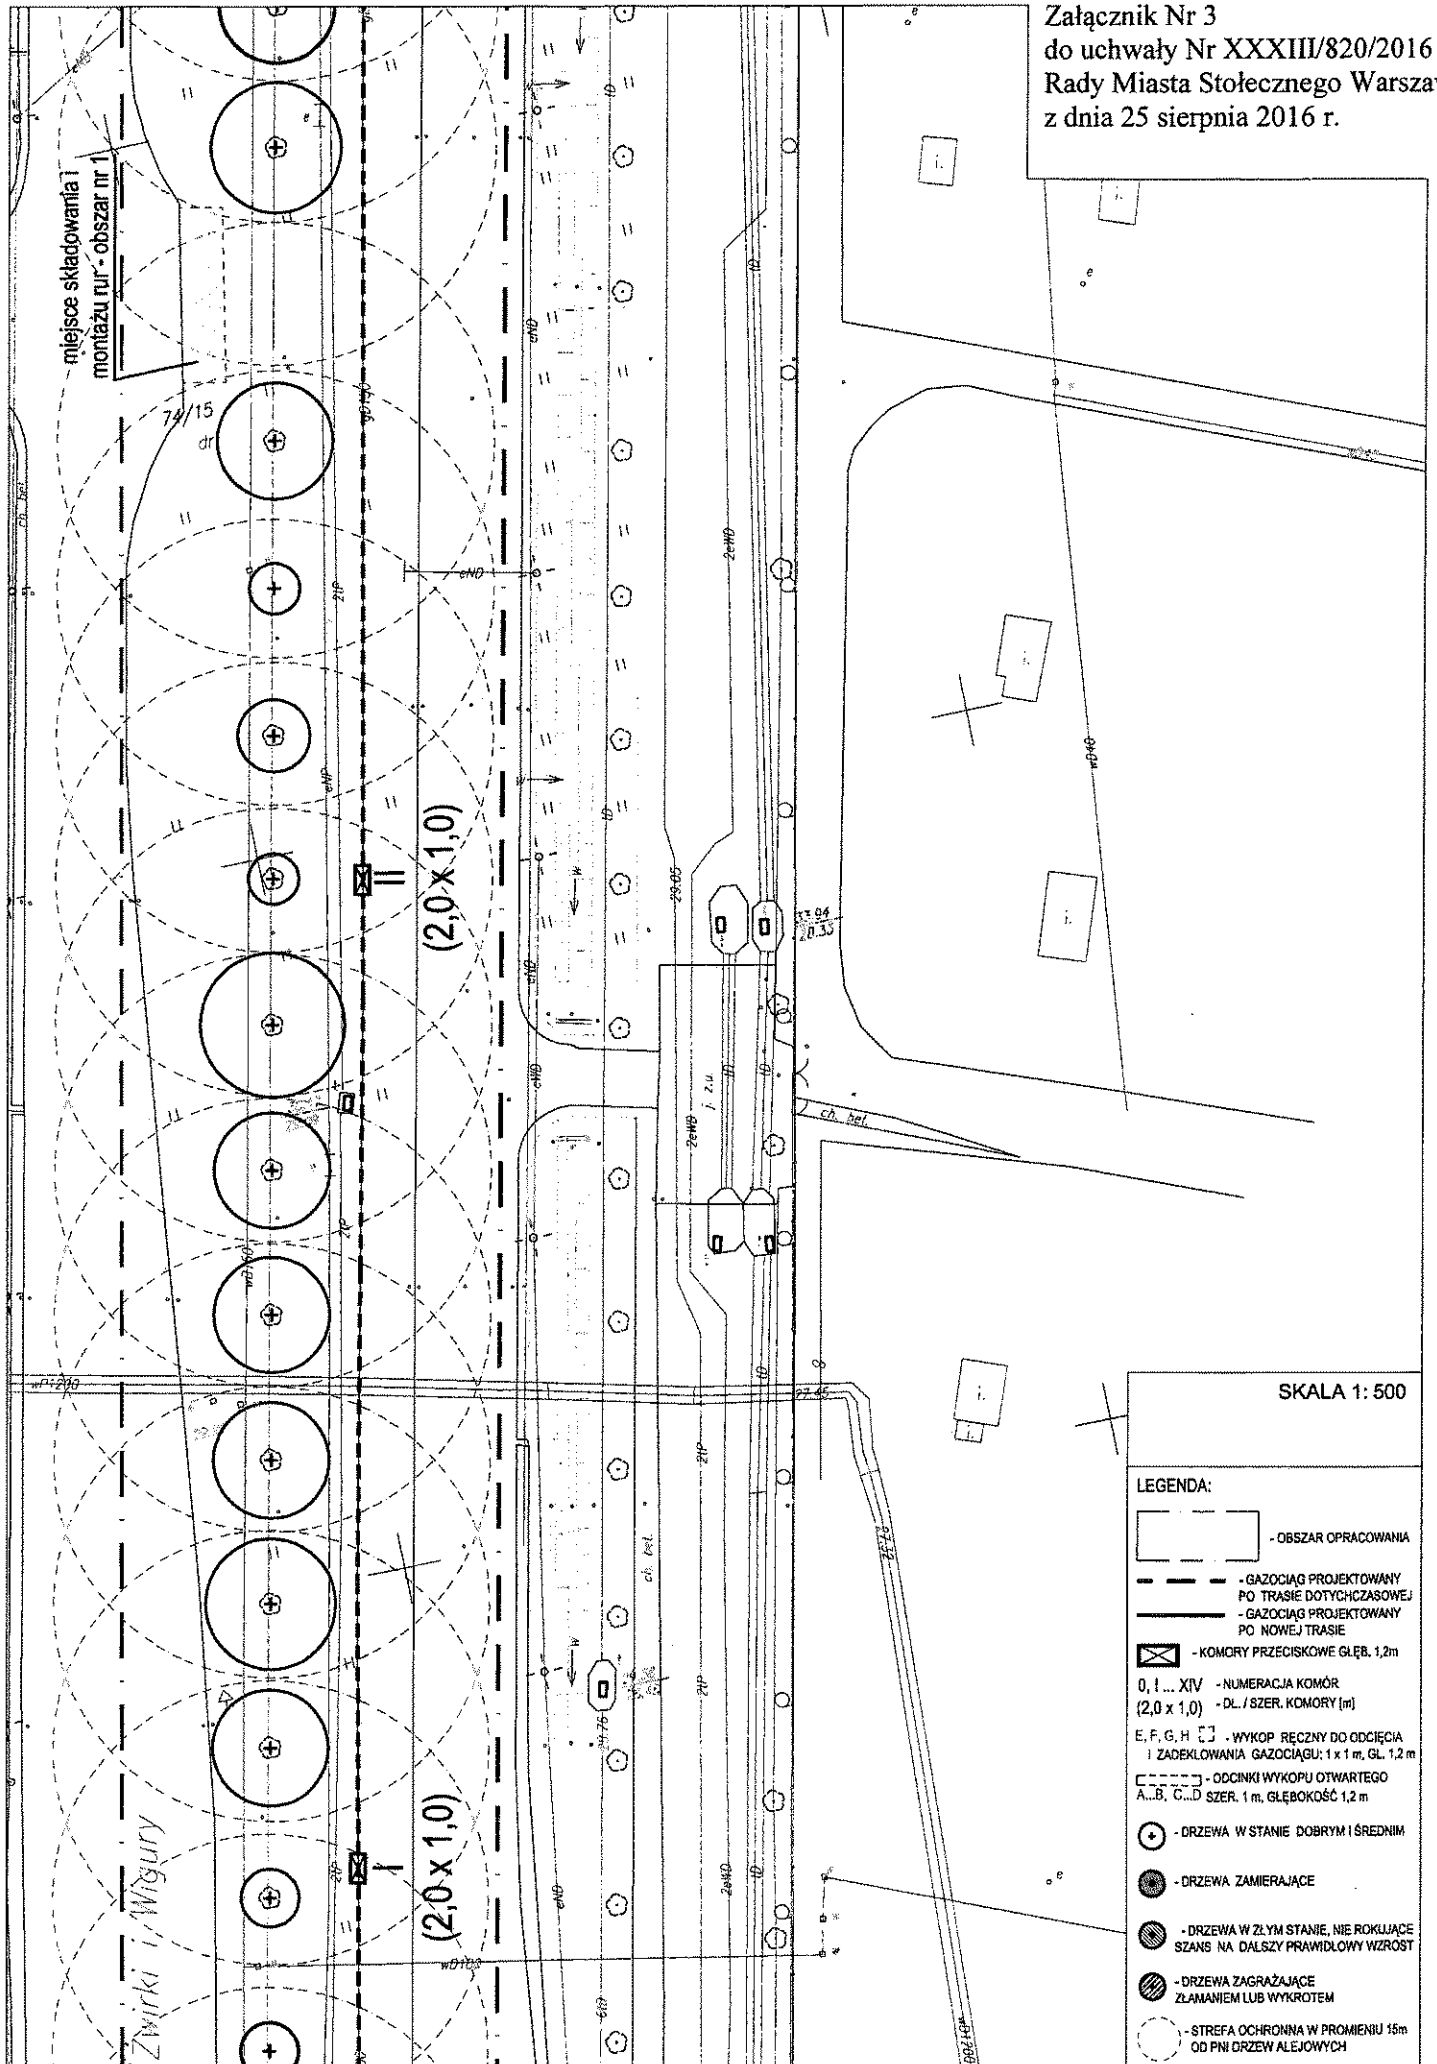


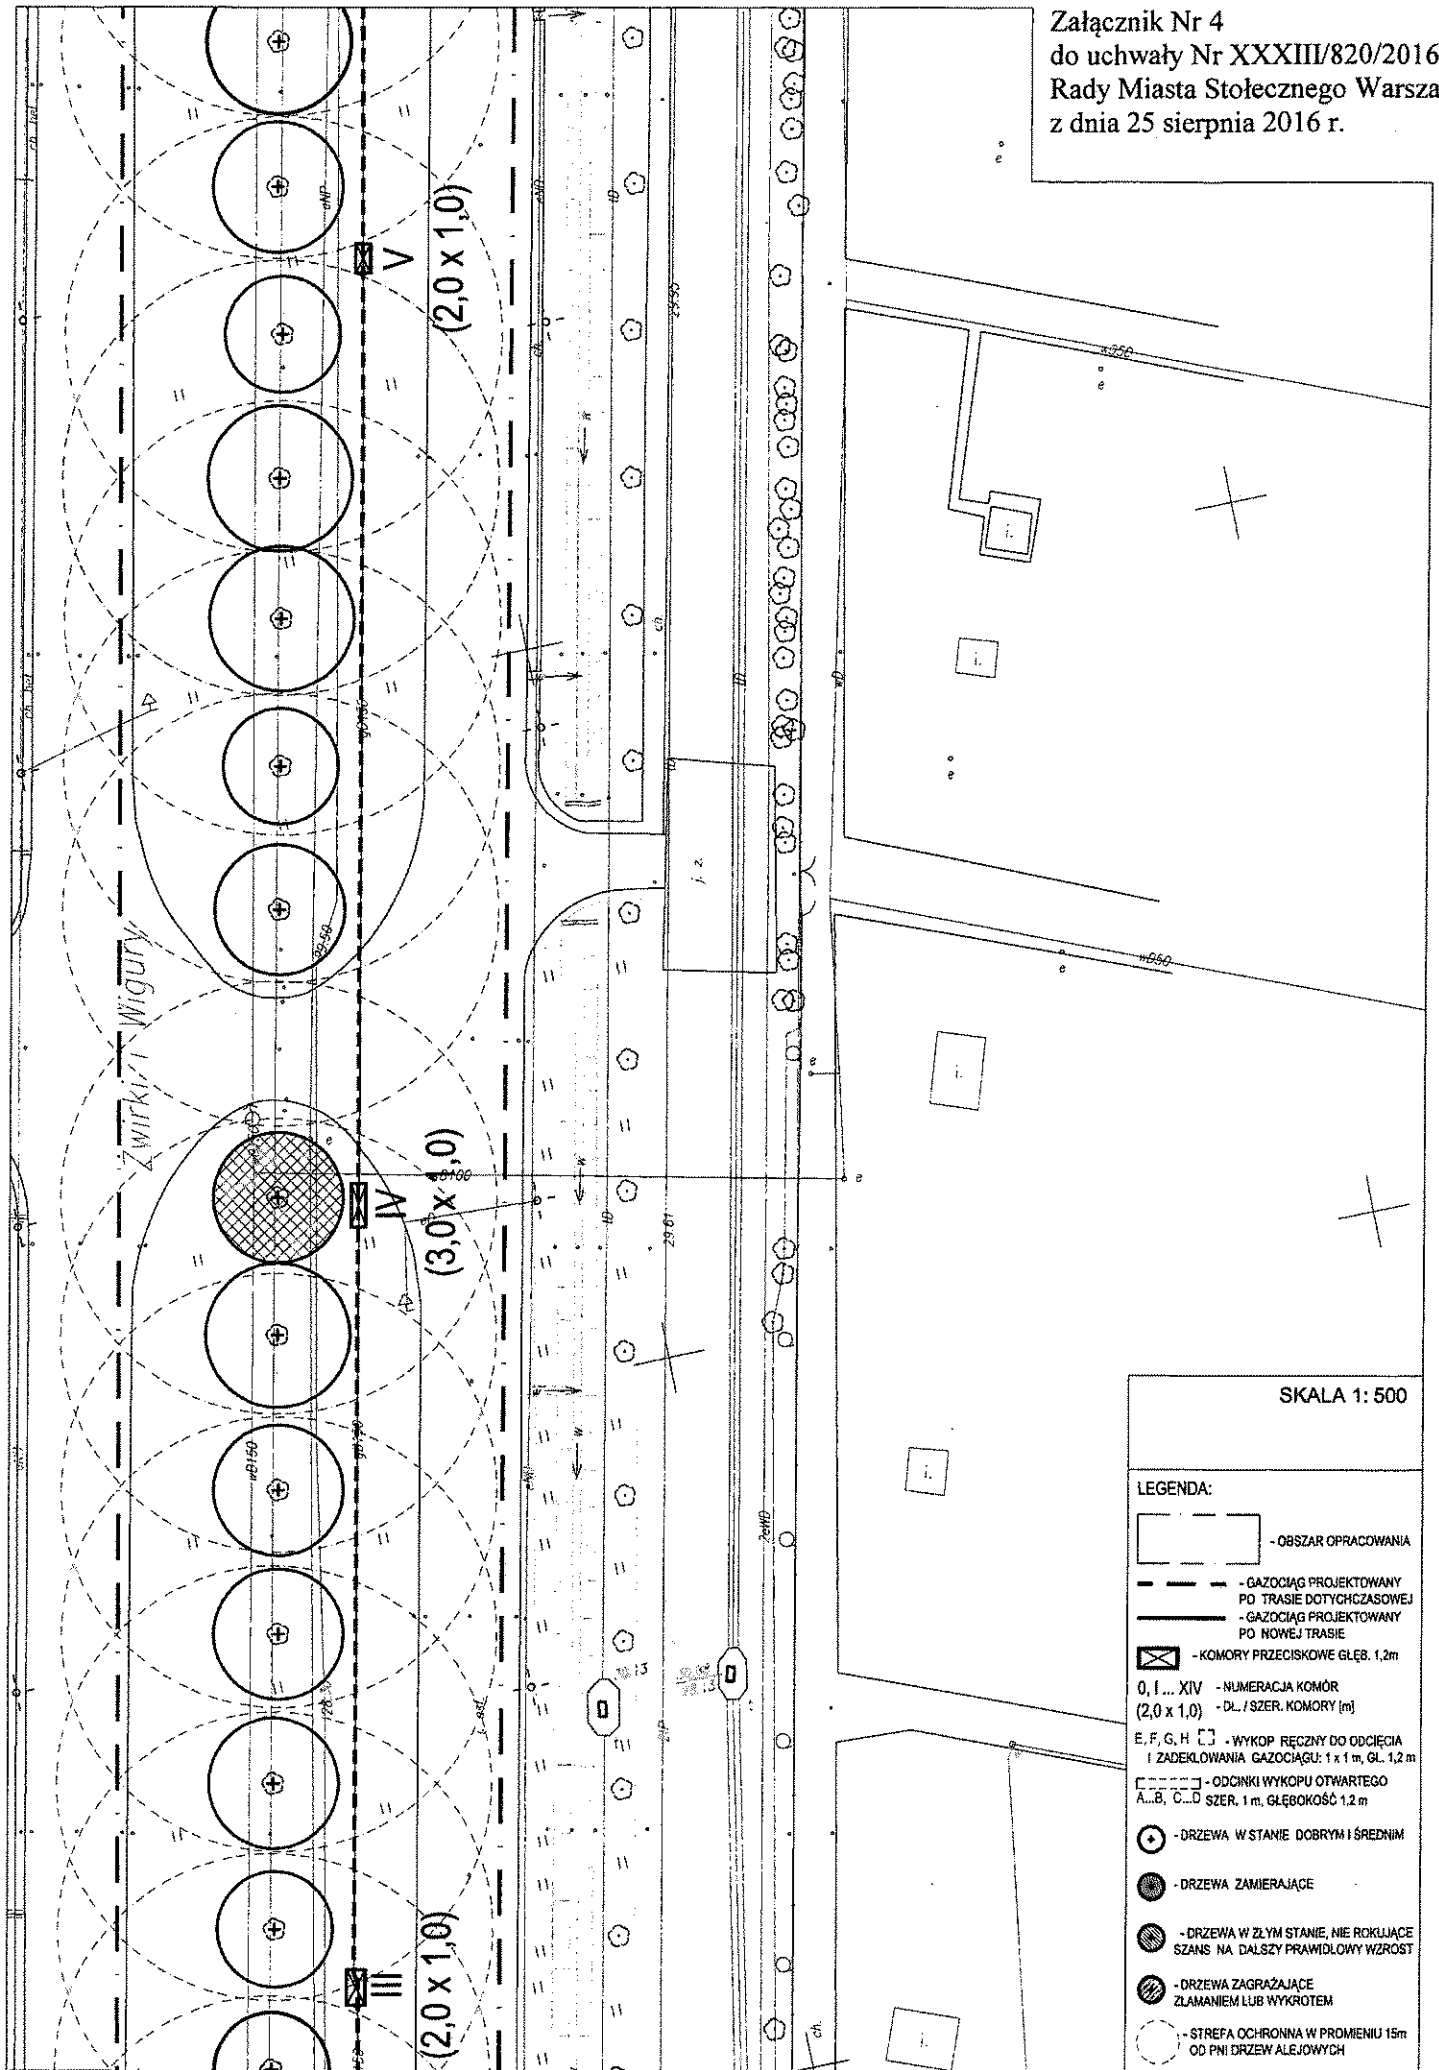


Załącznik Nr 5
do uchwały Nr XXXIII/820/2016
Rady Miasta Stołecznego Warszawy
z dnia 25 sierpnia 2016 r.

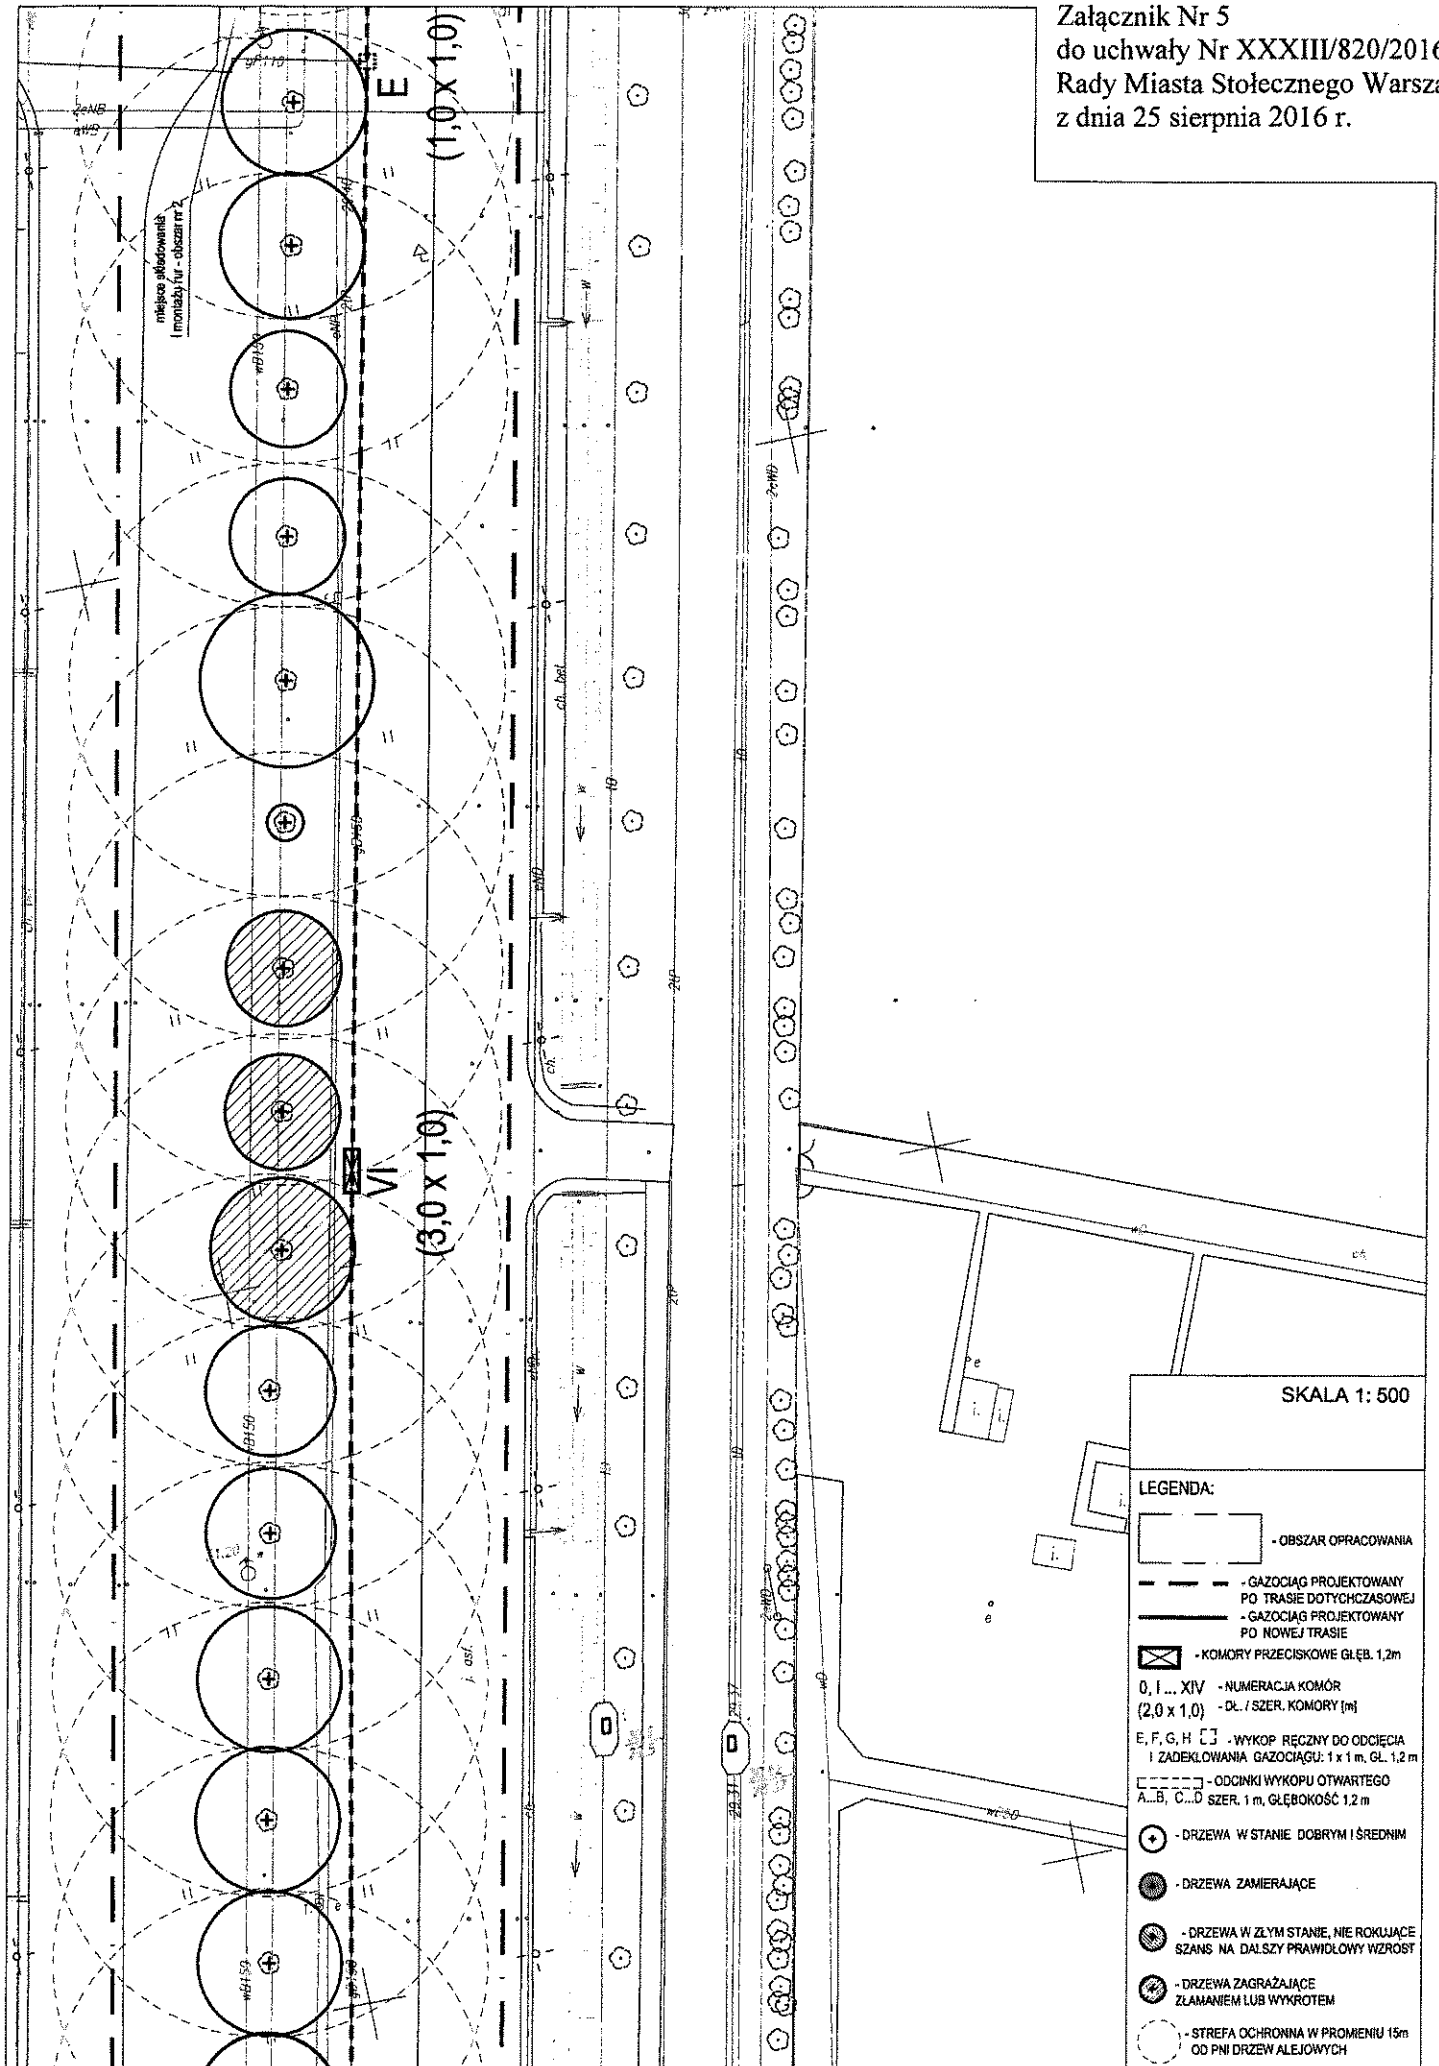


Załącznik Nr 6
do uchwały Nr XXXIII/820/2016
Rady Miasta Stołecznego Warszawy
z dnia 25 sierpnia 2016 r.

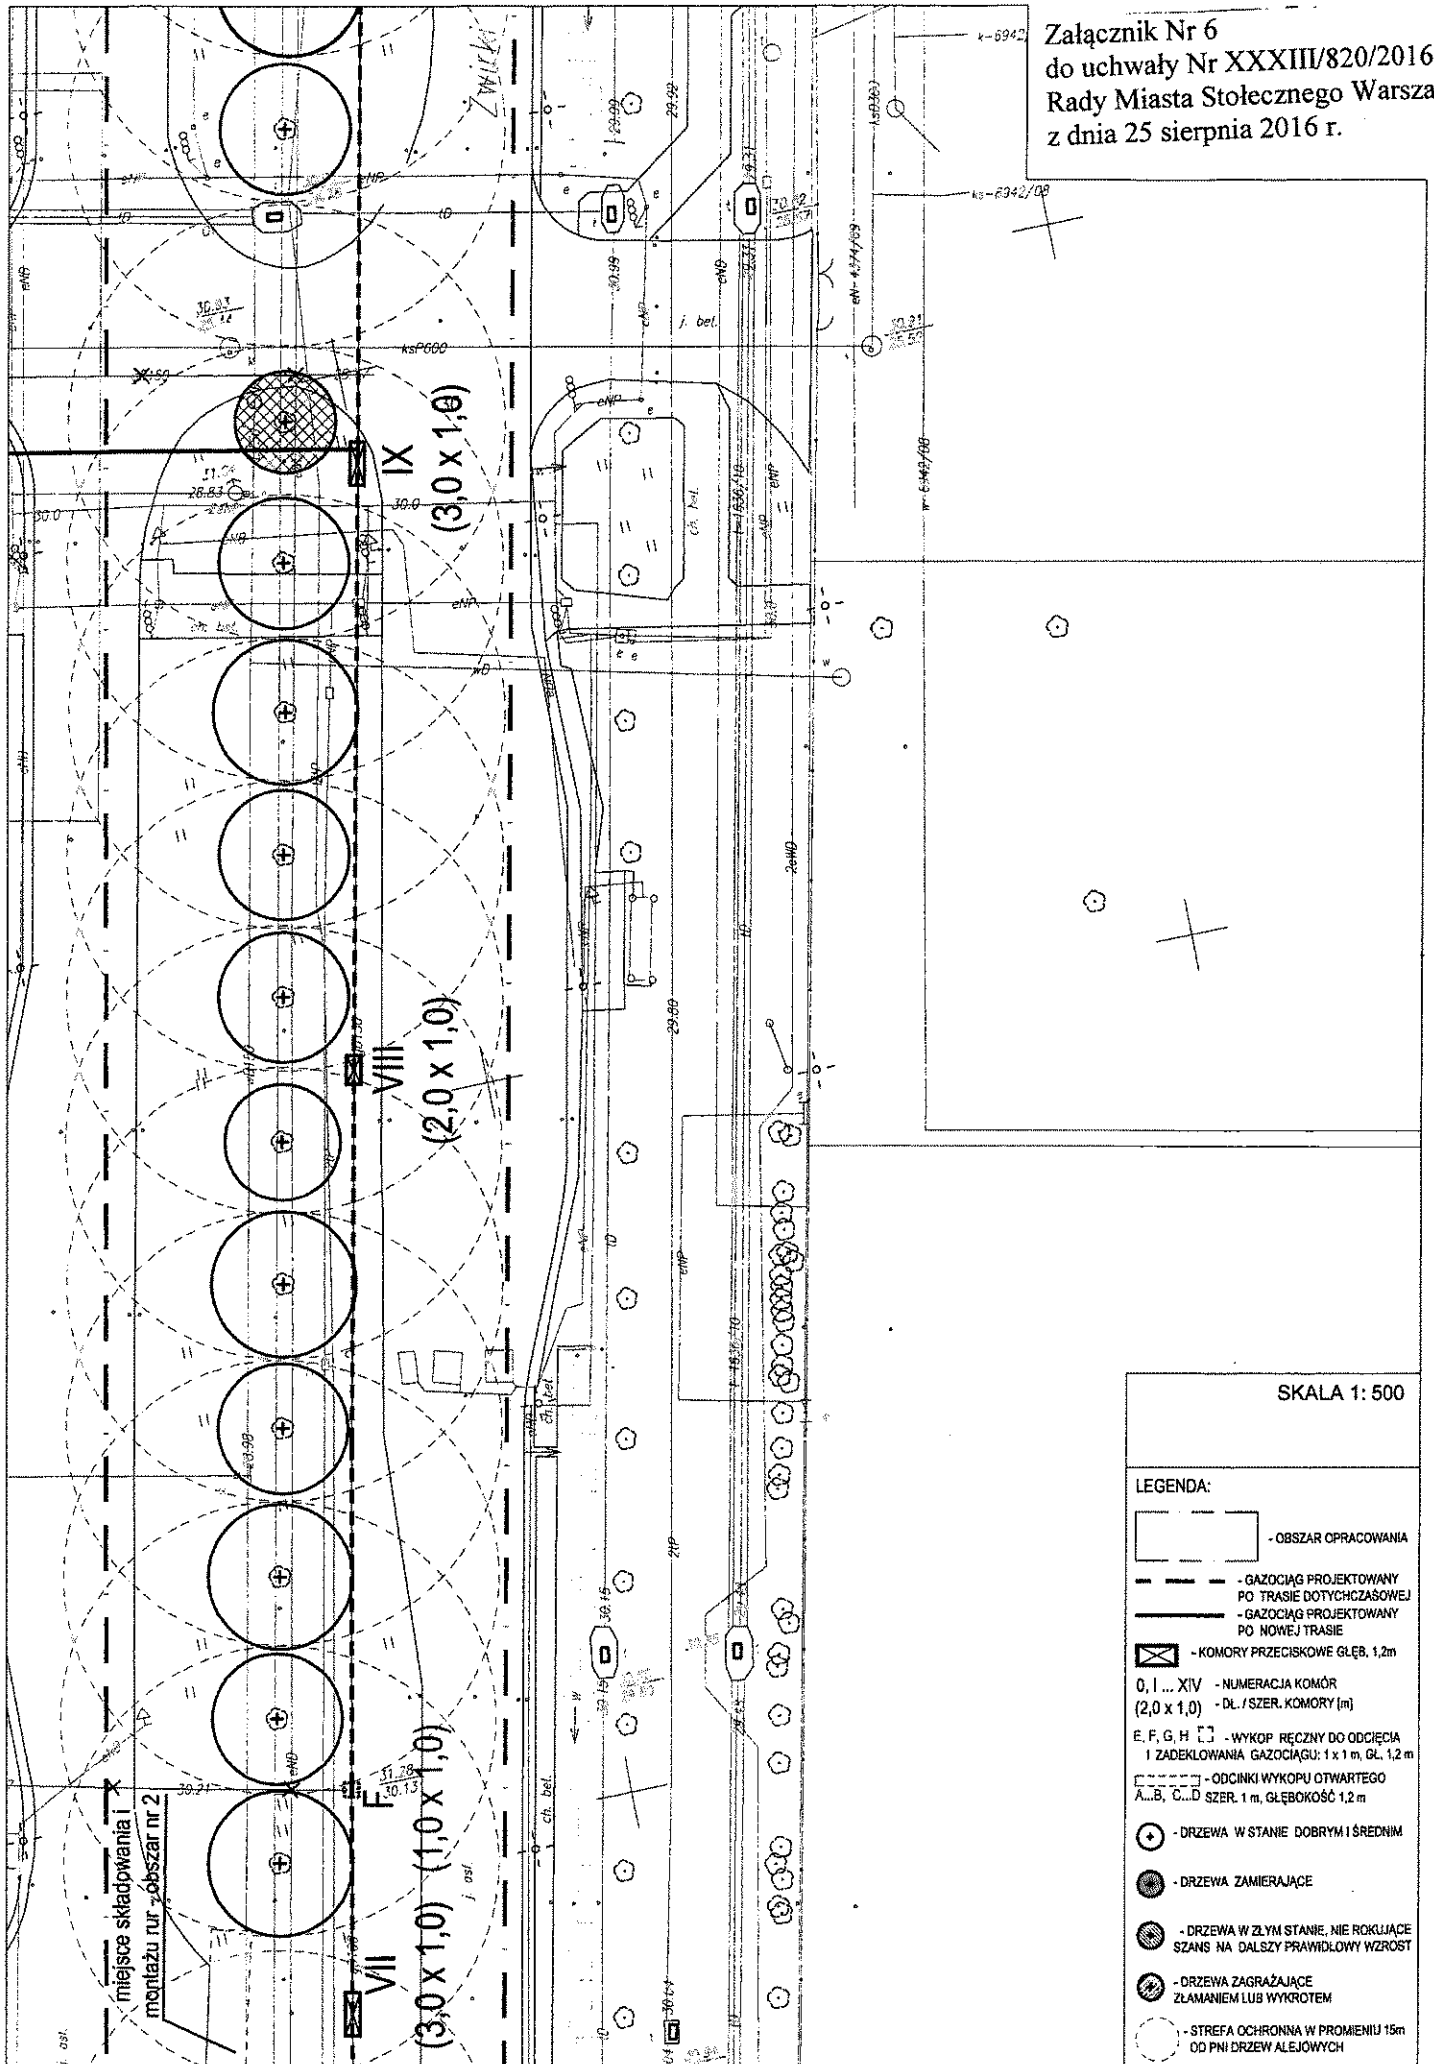


do ulicy

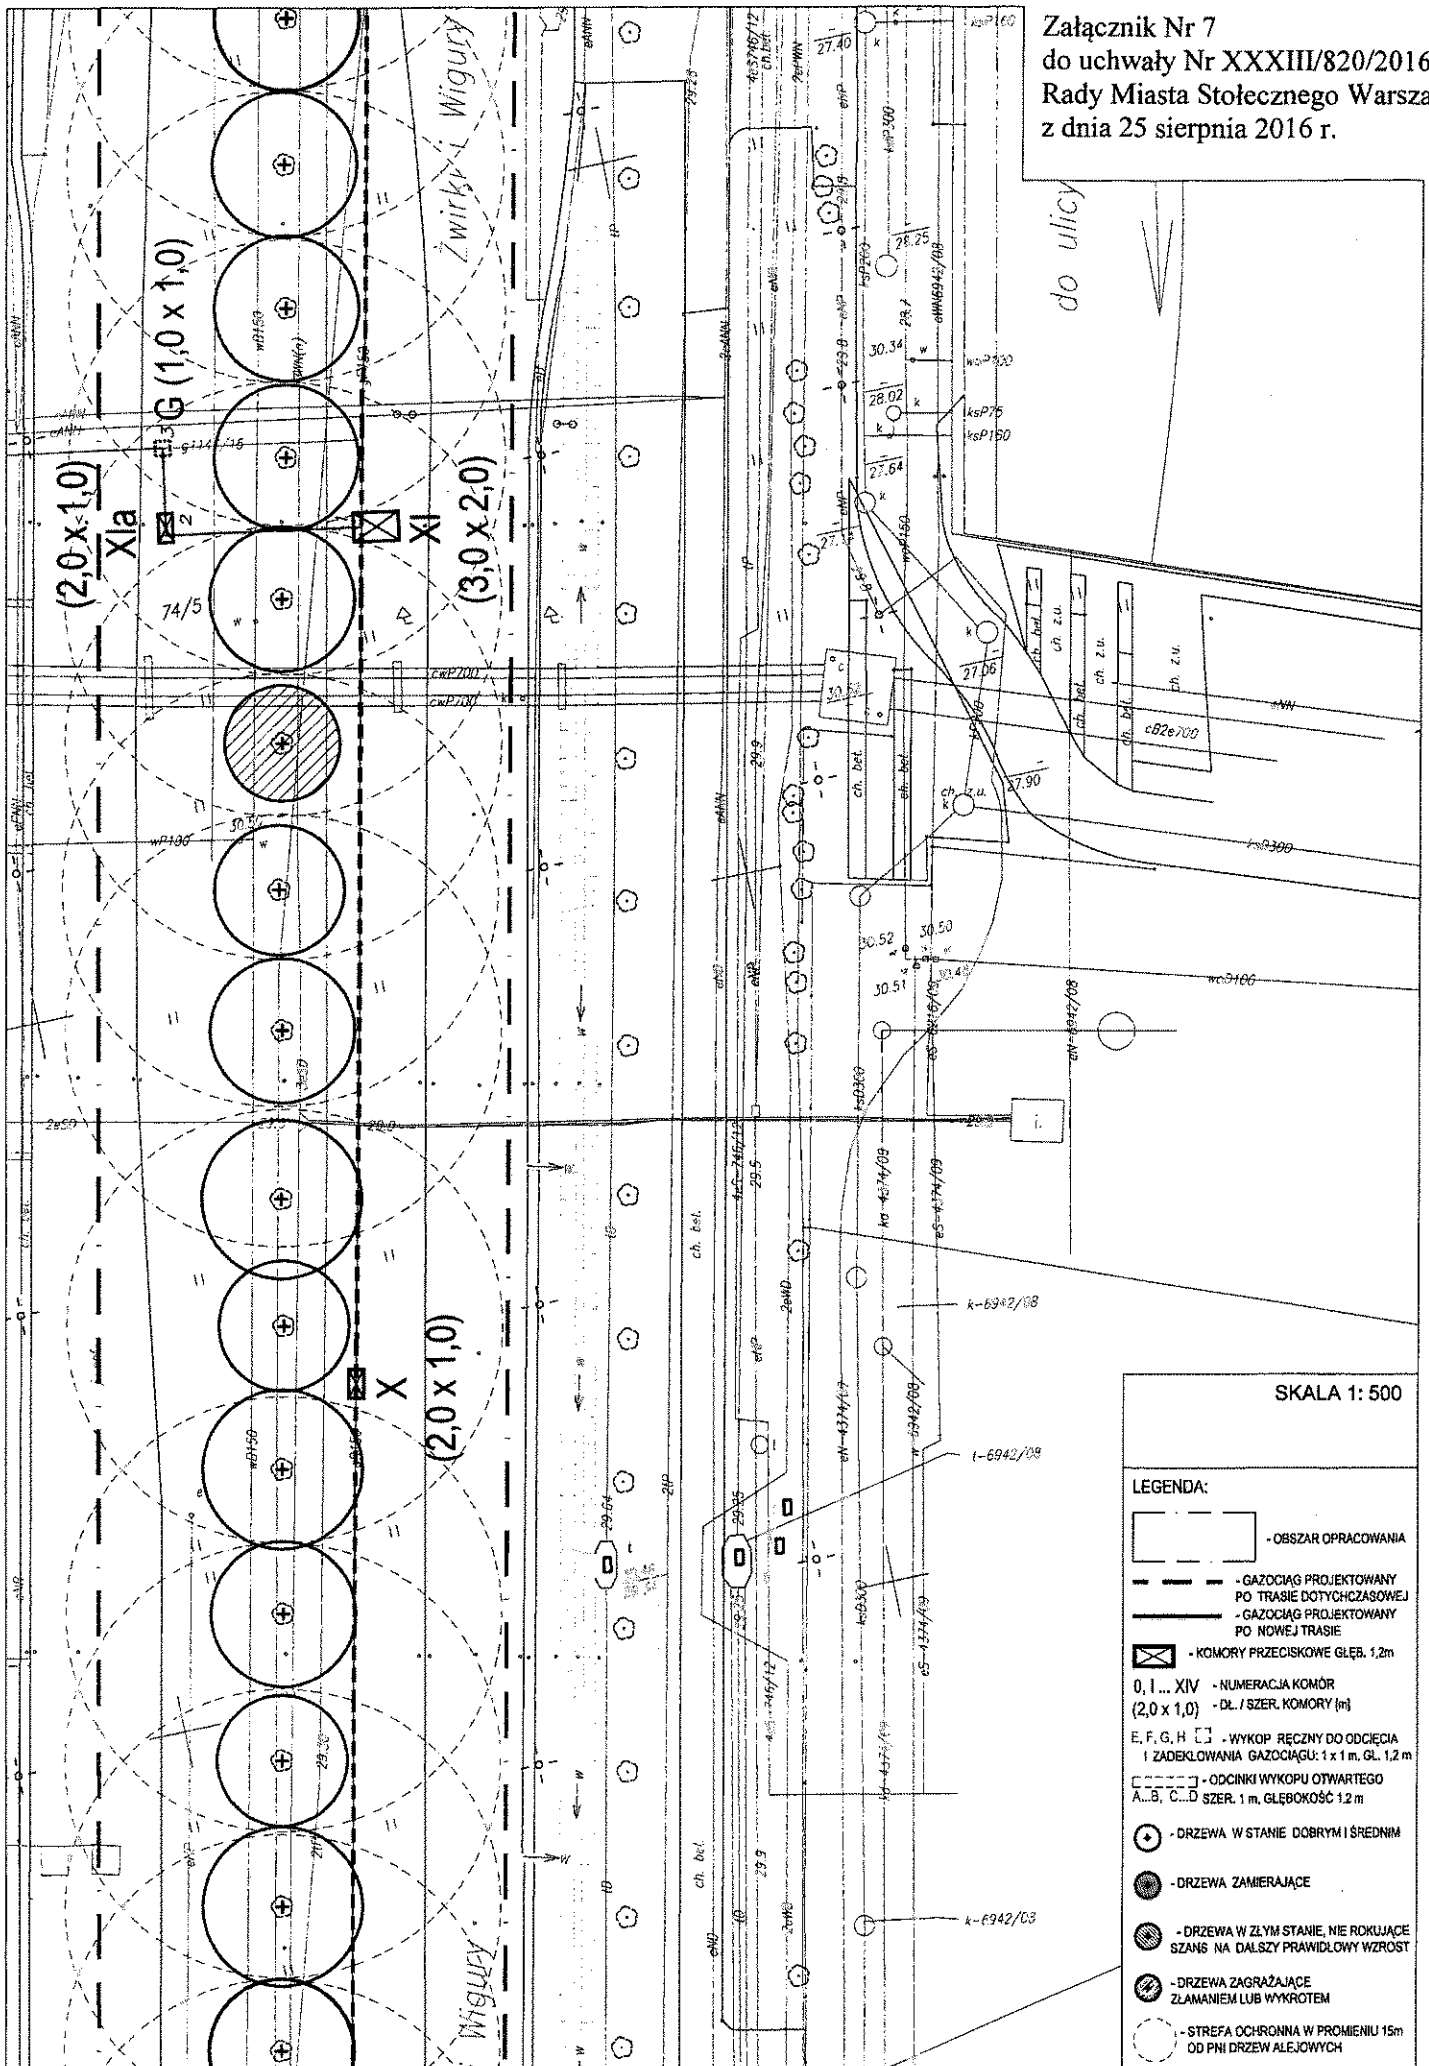

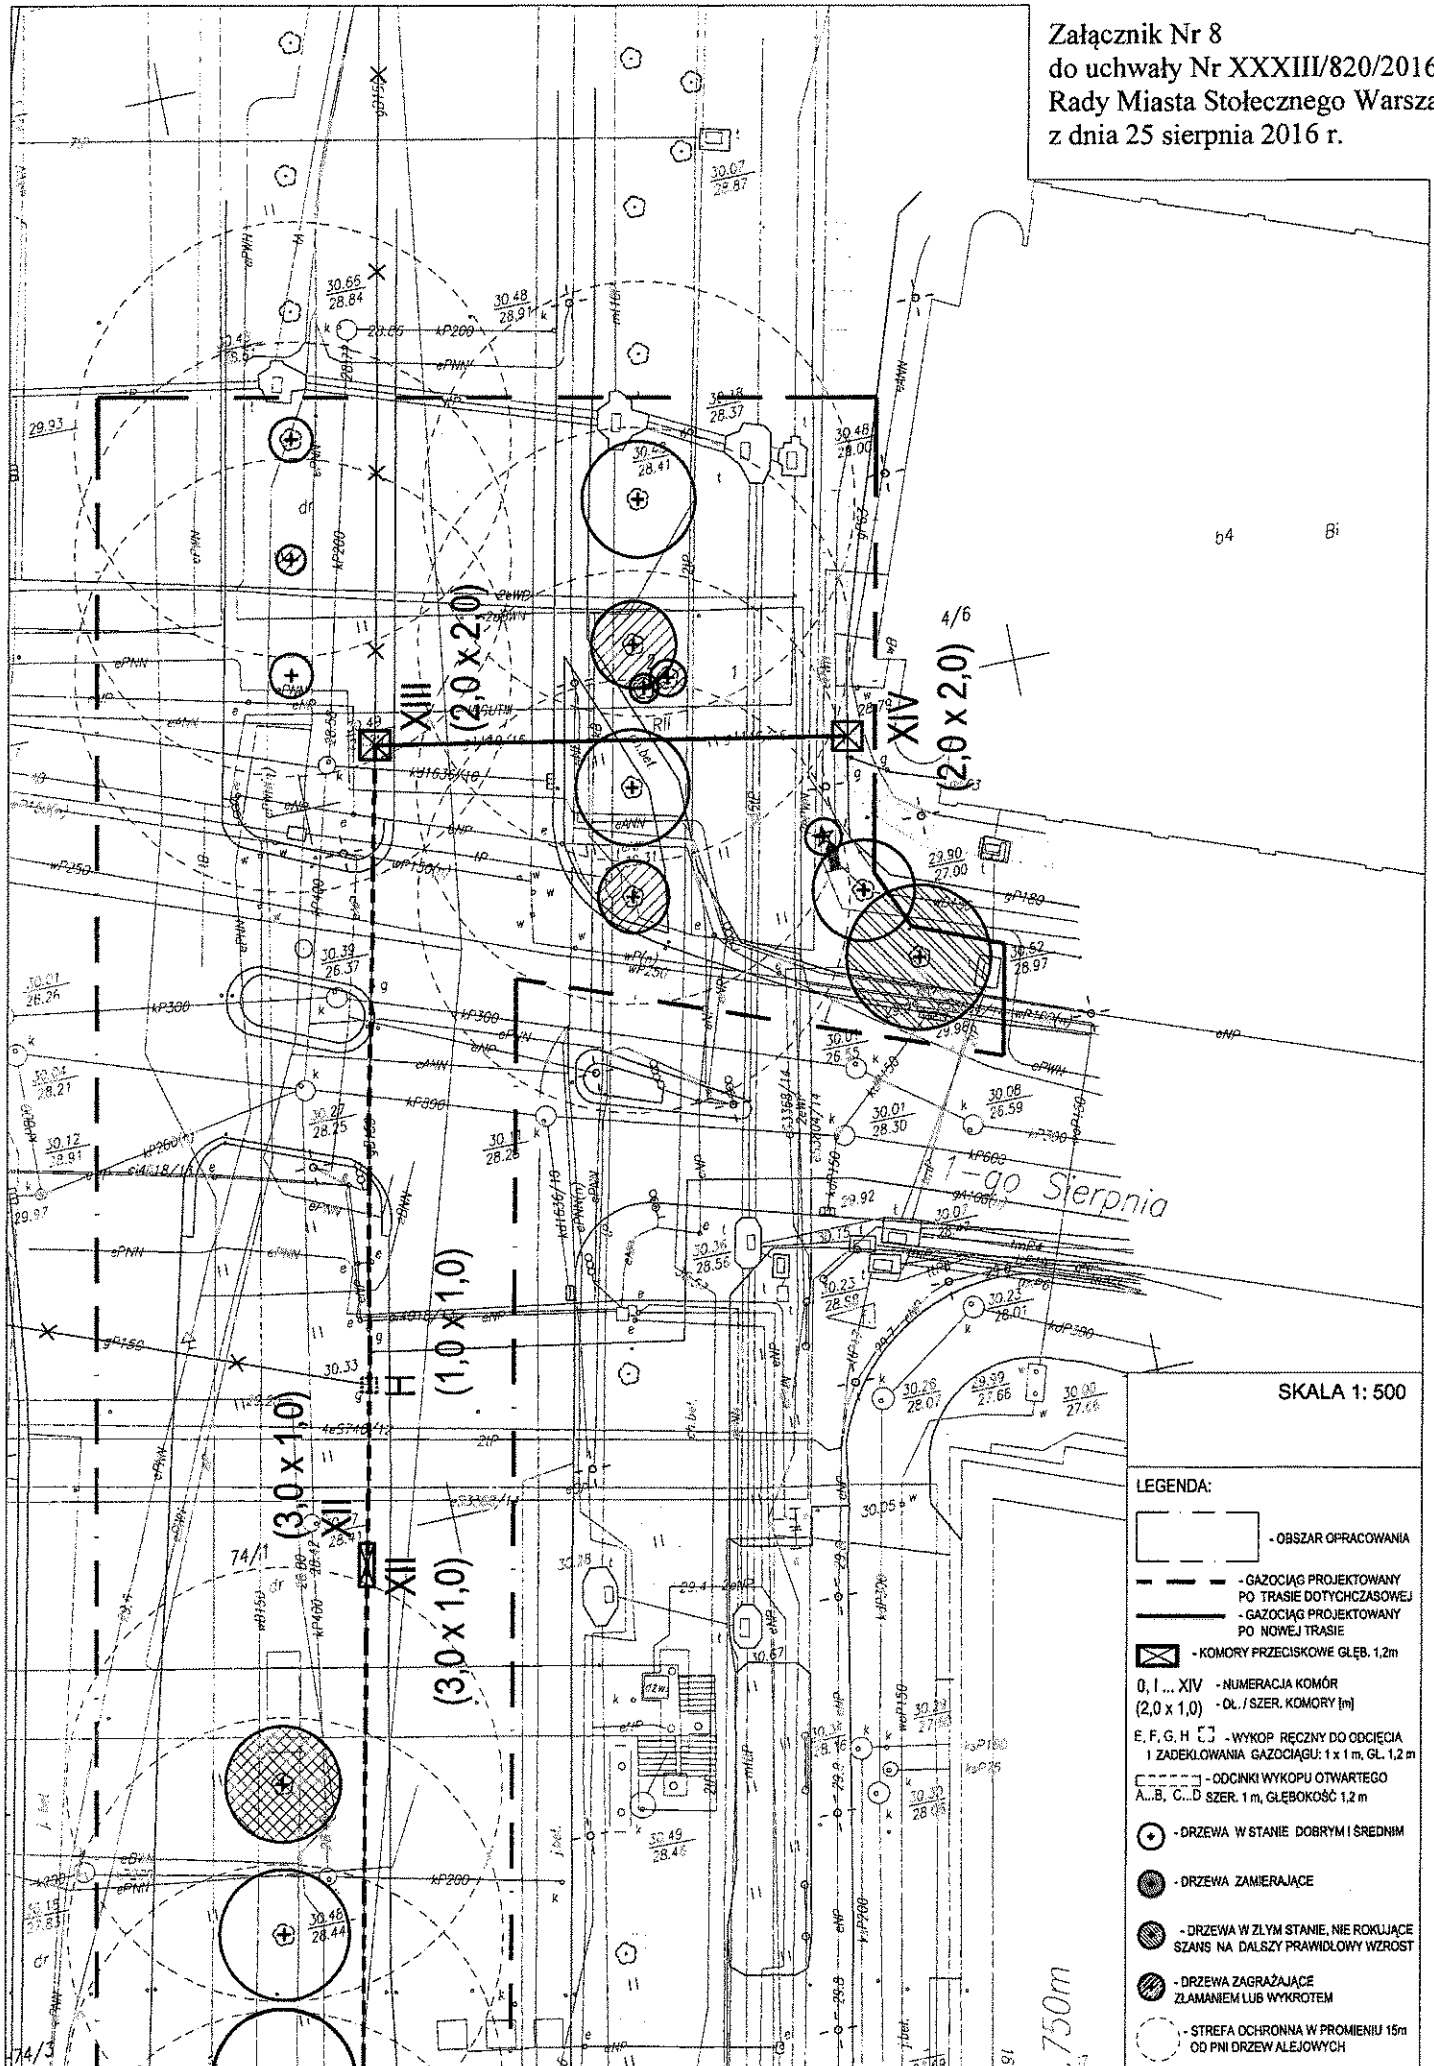

wykop ręczny 1x1m służący do
odcięcia i zadeklowania istn. odcinka gazociągu

wykop ręczny 1x1m służący do
odcięcia i zadeklowania istn. odcinka gazociągu

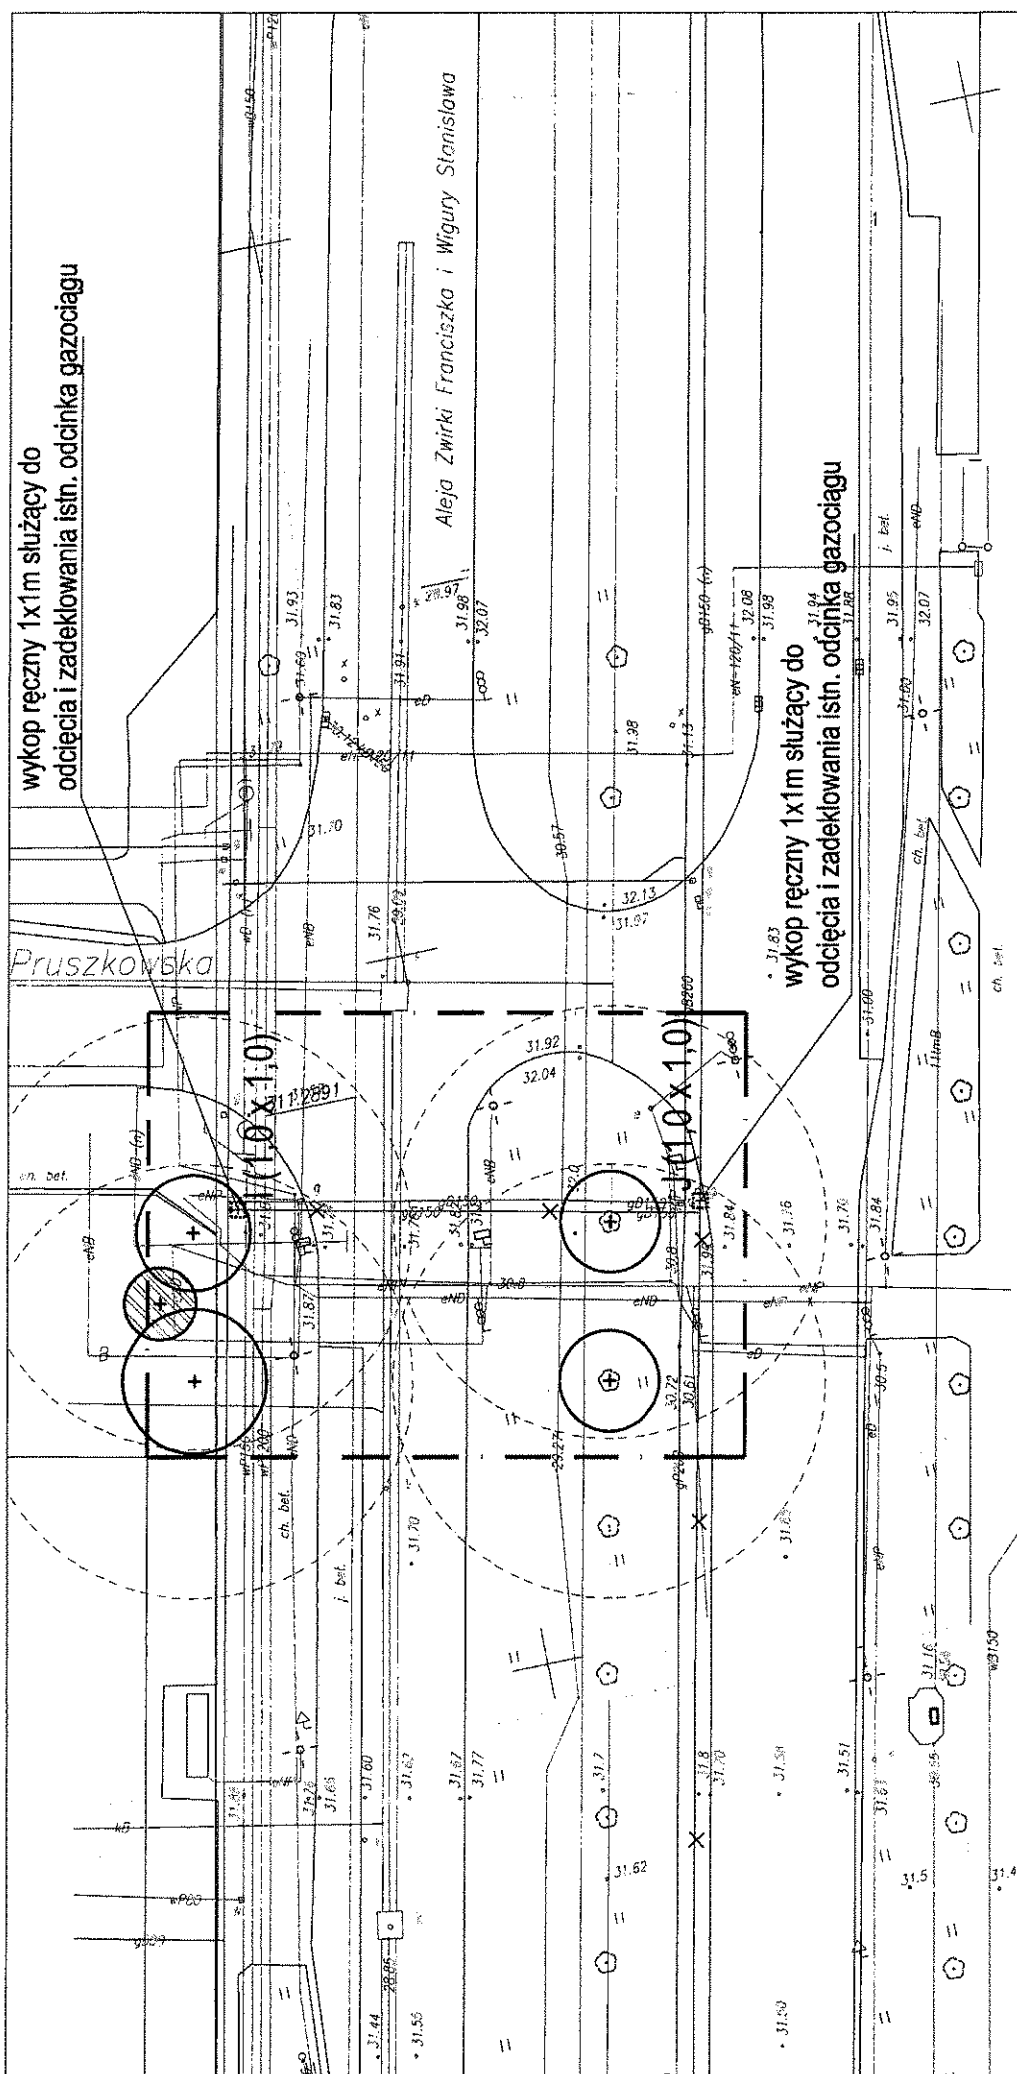

SKALA 1: 500

LEGENDA:

- OBSZAR OPRACOWANIA
- GAZOCIĄG PROJEKTOWANY PO TRASIE DOTYCHCZASOWEJ
- GAZOCIĄG PROJEKTOWANY PO NOWEJ TRASIE
- KOMORY PRZECISKOWE GŁĘB. 1,2m
- 0, I... XIV - NUMERACJA KOMÓR
- (2,0 x 1,0) - DŁ./SZER. KOMORY [m]
- E, F, G, H - WYKOP RĘCZNY DO ODCIĘCIA I ZADOKŁOWANIA GAZOCIĄGU: 1 x 1 m, GŁ. 1,2 m
- A...B, C...D - ODCINKI WYKOPU OTWARTEGO SZER. 1 m, GŁĘBOKOŚĆ 1,2 m
- DRZEWIA W STANIE DOBRYM I ŚREDNIM
- DRZEWIA ZAMIERAJĄCE
- DRZEWIA W ZŁYM STANIE, NIE ROKUJĄCE SZANS NA DALSZY PRAWDŁOWY WZROST
- DRZEWIA ZAGRAŻAJĄCE ZŁAMANIEM LUB WYKROTEM
- STREFA OCHRONNA W PROMIENIU 15m OD PNJ DRZEW ALEJOWYCH