

Tekst ujednolicony

uchwały Nr XCII/2354/2014 Rady Miasta Stołecznego Warszawy z dnia 16 października 2014 roku w sprawie przystąpienia do sporządzenia miejscowego planu zagospodarowania przestrzennego rejonu Starego Miasta uwzględniający zmiany wprowadzone z uchwały Nr XXXIII/826/2016 Rady Miasta Stołecznego Warszawy z dnia 25 sierpnia 2016 roku zmieniającej uchwałę w sprawie przystąpienia do sporządzenia miejscowego planu zagospodarowania przestrzennego rejonu Starego Miasta

Na podstawie art. 18 ust. 2 pkt 5 ustawy z dnia 8 marca 1990 r. o samorządzie gminnym (t. j. Dz. U. z 2016 r. poz. 446) oraz art. 14 ust. 1 i 2, art. 15 ust. 2 ustawy z dnia 27 marca 2003 r. o planowaniu i zagospodarowaniu przestrzennym (t. j. Dz. U. 2016 poz. 778 z późn. zm.¹⁾) na wniosek Prezydenta m.st. Warszawy, po stwierdzeniu wykonania zadań i czynności poprzedzających podjęcie uchwały określonych w art. 14 ust. 5 ustawy z 27 marca 2003 r. o planowaniu i zagospodarowaniu przestrzennym, Rada m.st. Warszawy uchwala, co następuje:

§ 1. 1. Przystępuje się do sporządzenia miejscowego planu zagospodarowania przestrzennego rejonu Starego Miasta, którego granice wyznaczają:


- **od północy:** z obrębu 5-02-09: północno-zachodnia granica działki ewidencyjnej nr 1/2, północno-zachodnia granica działki ewidencyjnej 1/1, północno-zachodnia granica działki ewidencyjnej nr 2,3, z obrębu 5-02-06 północno-wschodnia i północno-zachodnia granica działki ewidencyjnej nr 26, północno-wschodnia i północno-zachodnia granica działki ewidencyjnej nr 25, południowo-zachodnia granica działki ewidencyjnej nr 22/5, linia łącząca południowo-zachodnią granicę działki ewidencyjnej nr 22/5 z obrębem 5-02-06 z północno-wschodnią granicą działki nr 50 z obrębu 5-02-08;
- **od zachodu:** z obrębu 5-02-08: północno-zachodnia i południowo zachodnia granica działki ewidencyjnej nr 50, zachodnia granica działki ewidencyjnej nr 51, z obrębu 5-02-11 południowo- zachodnia granica działki ewidencyjnej nr 10, z obrębu 5-03-02 południowo-zachodnia granica działki ewidencyjnej nr 58;
- **od południa:** północno- zachodnia i południowa granica działki ewidencyjnej nr 1 z obrębu 5-03-05 i jej przedłużenie do przecięcia z południową granicą działki nr 92 z obrębu 5-04-01, z obrębu 5-04-01 południowa granica działki ewidencyjnej nr 92, z obrębu 5-04-01 zachodnia i południowa granica działki ewidencyjnej nr 38/2, wschodnia granica działki nr 38/2 i jej przedłużenie do przecięcia z południową granicą obrębu 5-02-11, południowa granica obrębu 5-02-11;
- **od wschodu:** z obrębu 5-02-11 północno- wschodnia granica działki ewidencyjnej nr 74/2, z obrębu 5-02-09 północno- wschodnia granica działki ewidencyjnej nr 1/2.

2. Granice obszaru objętego uchwałą określa załącznik graficzny, stanowiący integralną część uchwały.

§ 2. Plan zostanie sporządzony w skali 1:500.


§ 3. Wykonanie uchwały powierza się Prezydentowi m.st. Warszawy.

§ 4. 1. Uchwała podlega publikacji w Biuletynie Informacji Publicznej m.st. Warszawy.
2. Uchwała wchodzi w życie z dniem podjęcia.

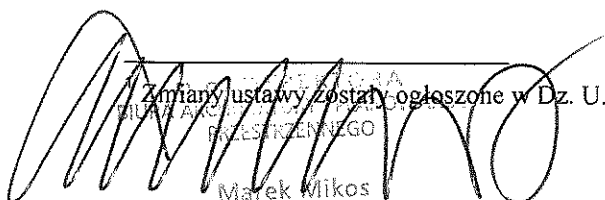
Zmiany ustawy zostały ogłoszone w Dz. U. 2016 poz. 904 i poz. 961
Marek Mikos

Załącznik
do Uchwały Nr XC.II/2354/2014
Rady Miasta Stołecznego Warszawy
z dnia 16. października 2014 r.

skala 1:10000

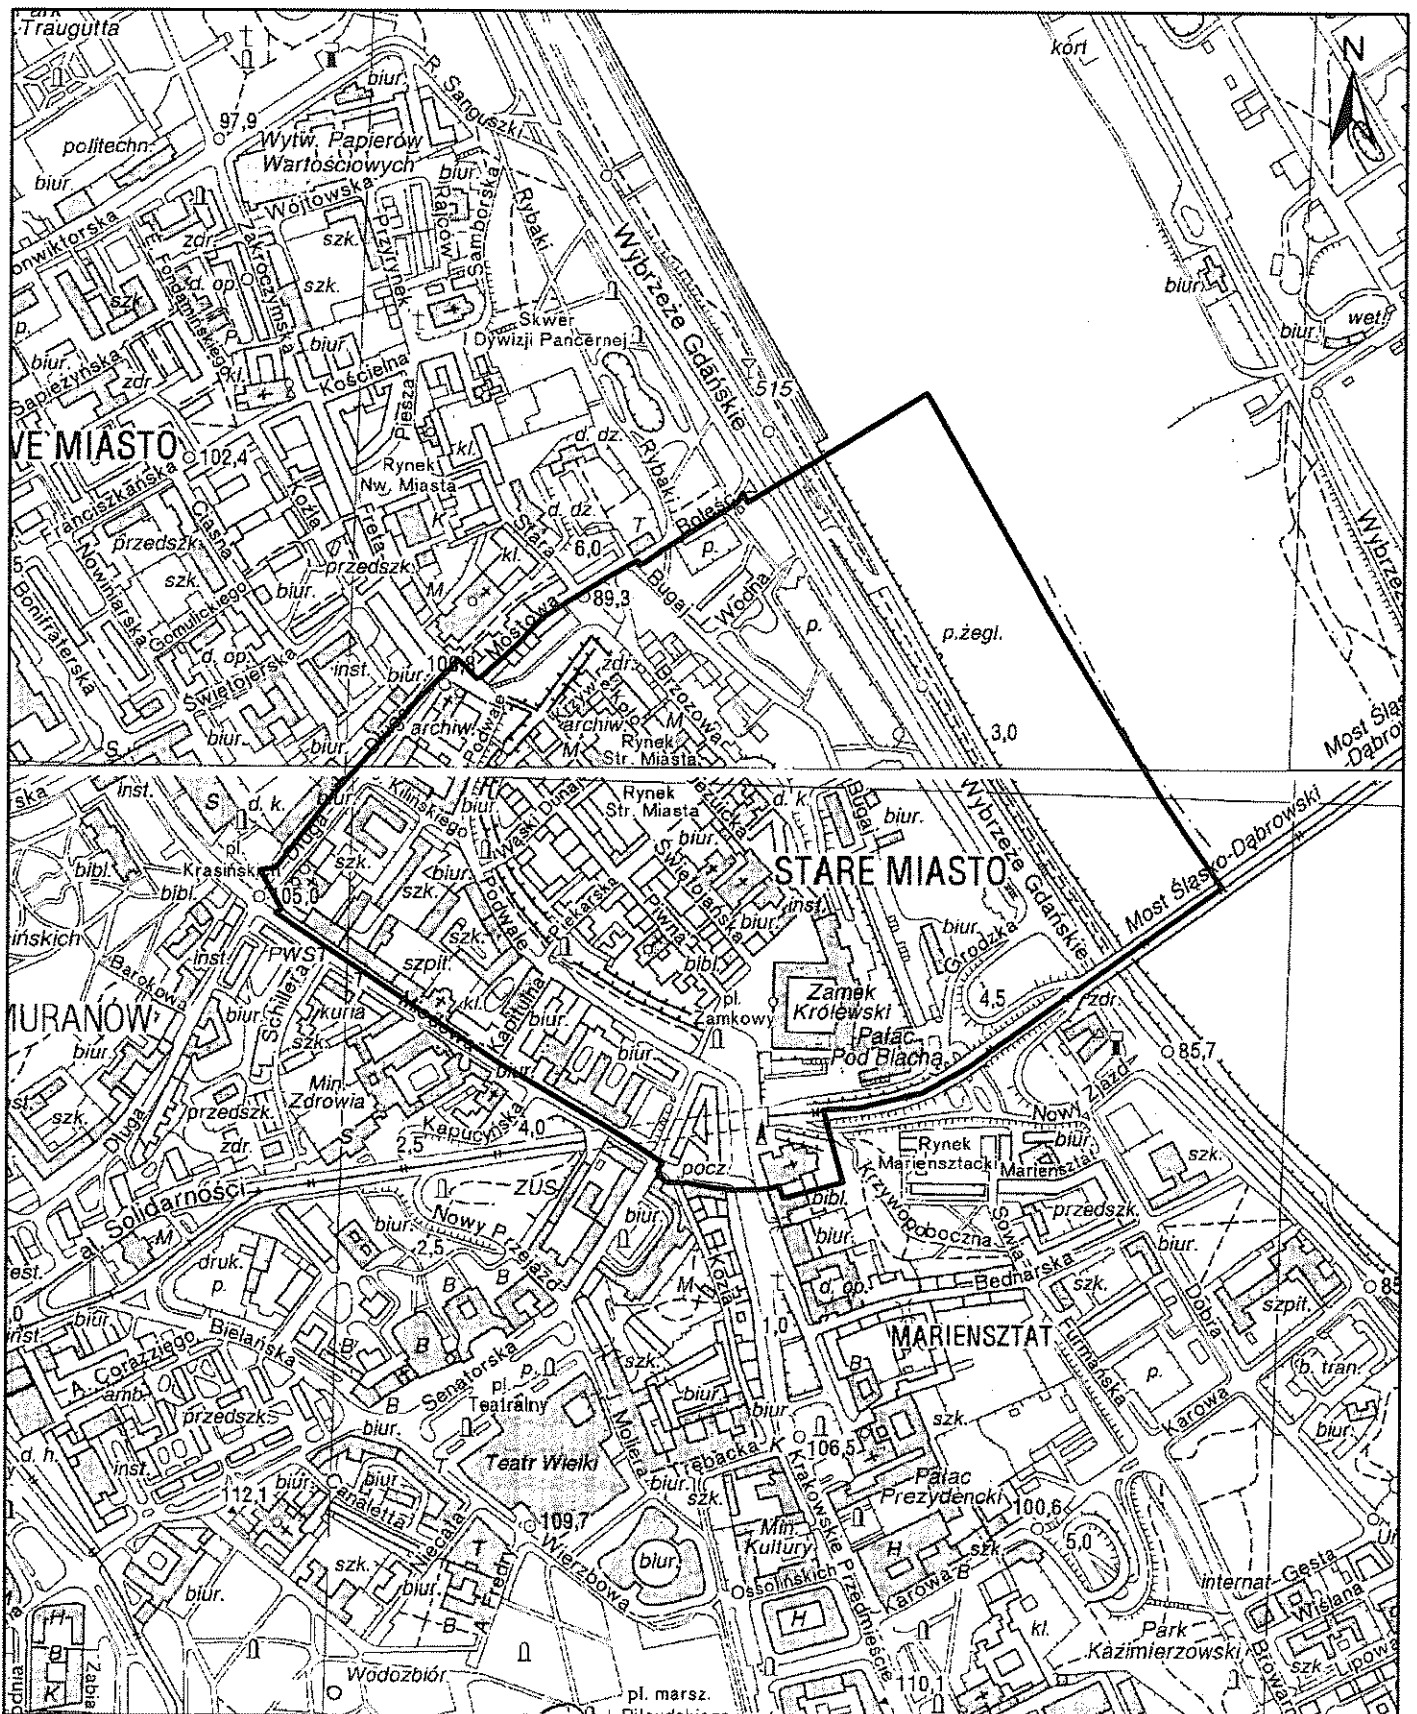

p.o. PROKTORA
BIURA ARCHITEKTURY I PLANOWANIA
POZOSTAŁYCH

Marek Mikos