


Załącznik graficzny
do uchwały Nr XXI/519/2015
Rady miasta stołecznego Warszawy
z dnia 10.12.2015 roku

w sprawie przystąpienia do sporządzenia miejscowego
planu zagospodarowania przestrzennego dla północnej
części Targówka Mieszkaniowego

1:15 000

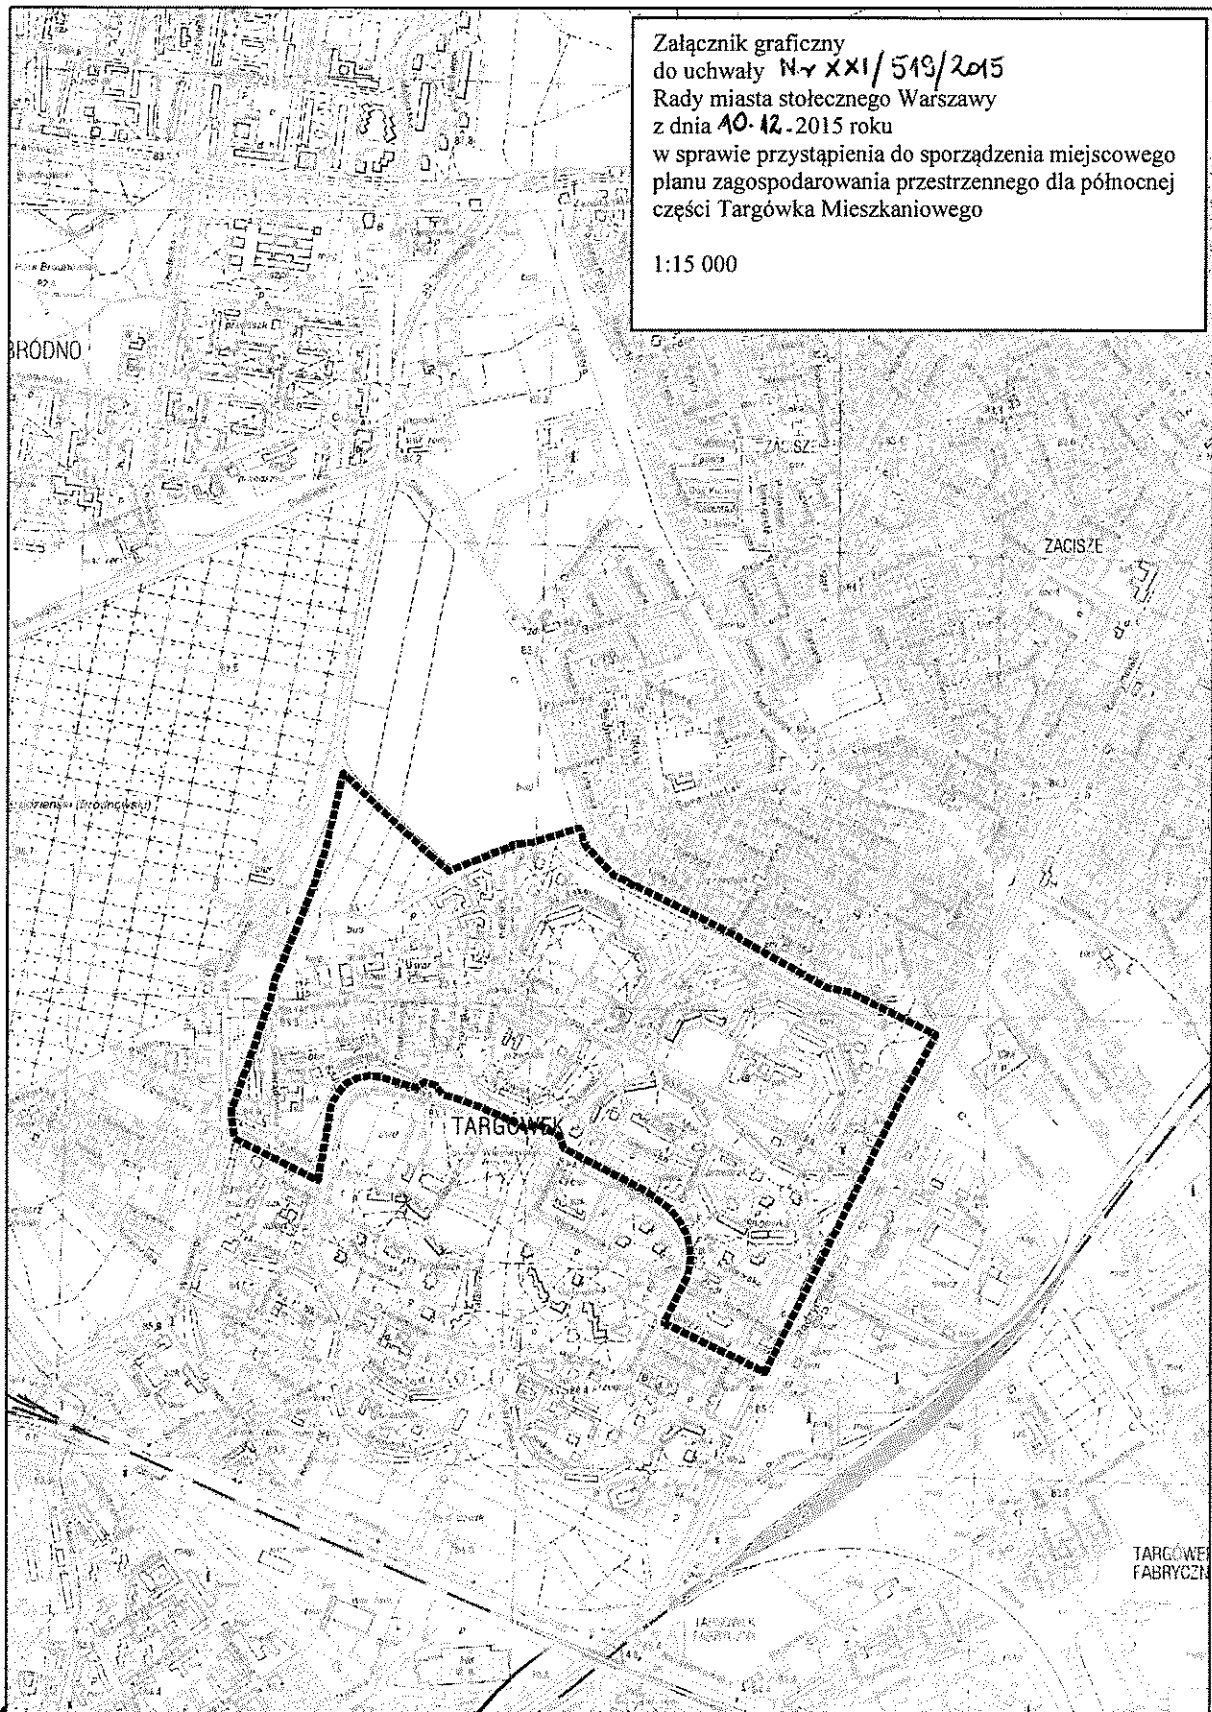

PRZEWODNICZĄCA
Rady m. st. Warszawy

Ewa Malinowska-Grupińska