


Załącznik
do Uchwały Nr XVIII/405/2015
Rady Miasta Stołecznego Warszawy
z dnia 15 października 2015 r.

1:5 000

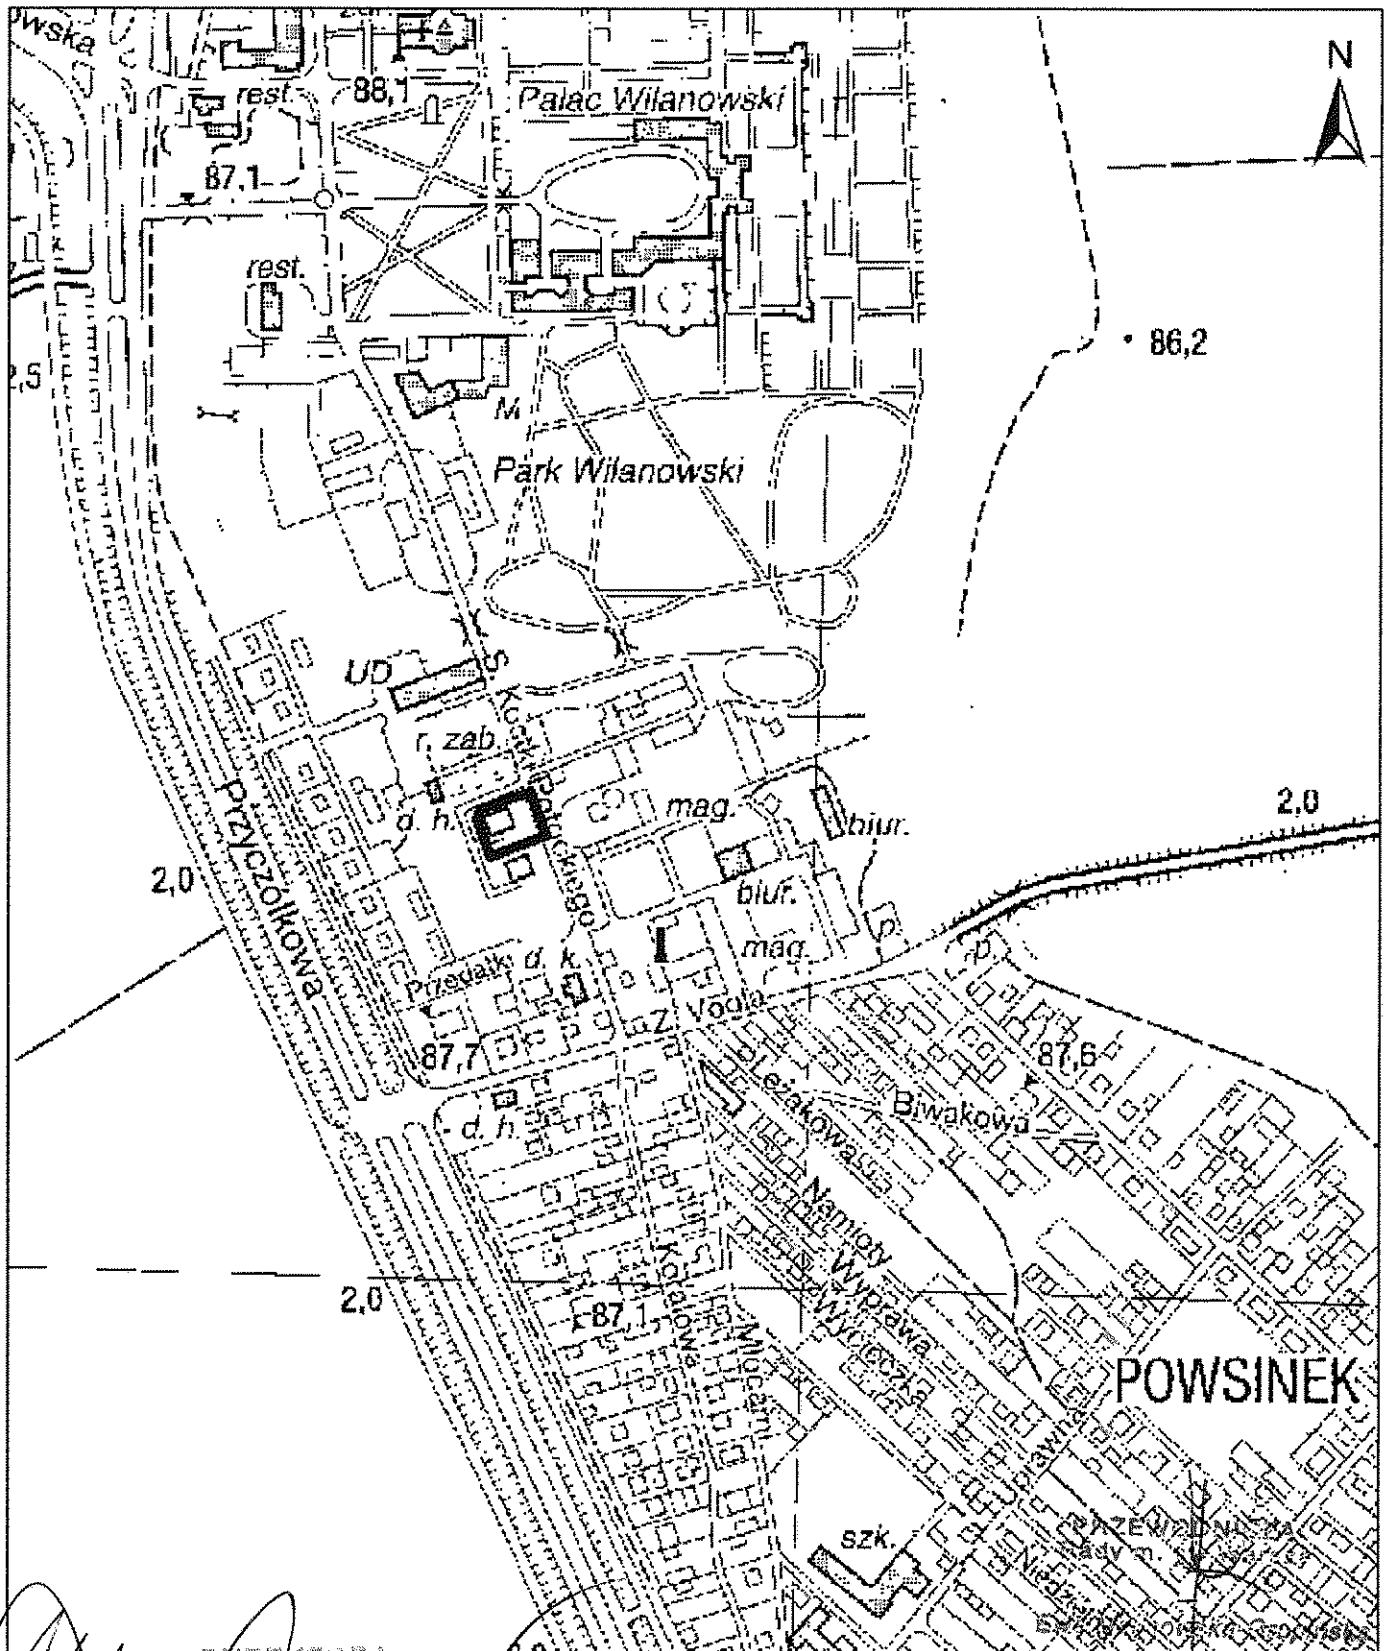

P.S. DYREKTORA
BIURA ARCHITEKTURY I PLANOWANIA
PRZESTRZENNEGO

Marek Mikos