


Załącznik  
do Uchwały Nr XVI/317/2015  
Rady Miasta Stołecznego Warszawy  
z dnia 27.08.2015

1:4 000

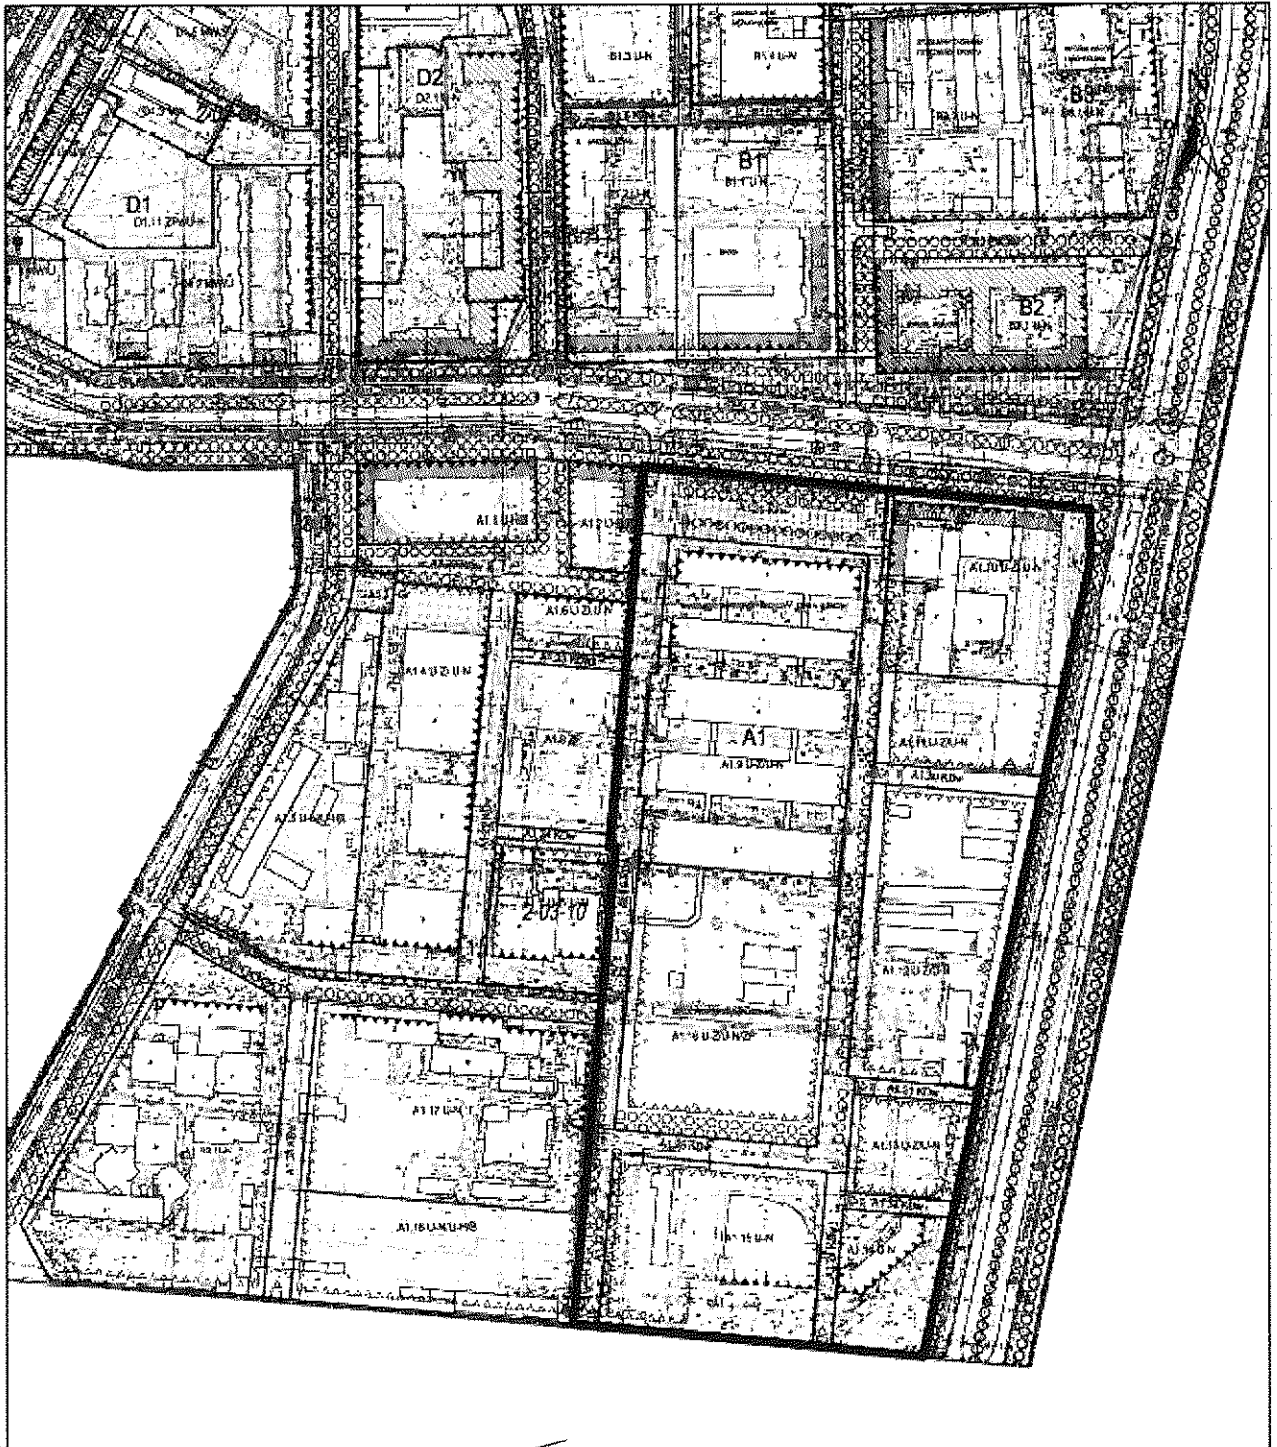

P.O. DYREKTORA  
BIURA ARCHITEKTURY I PLANOWANIA  
PRZESTRZENNEGO

Marek Mikos

PRZEWODNICZĄCA  
Rady m. st. Warszawy

Ewa Malinowska-Grupińska