
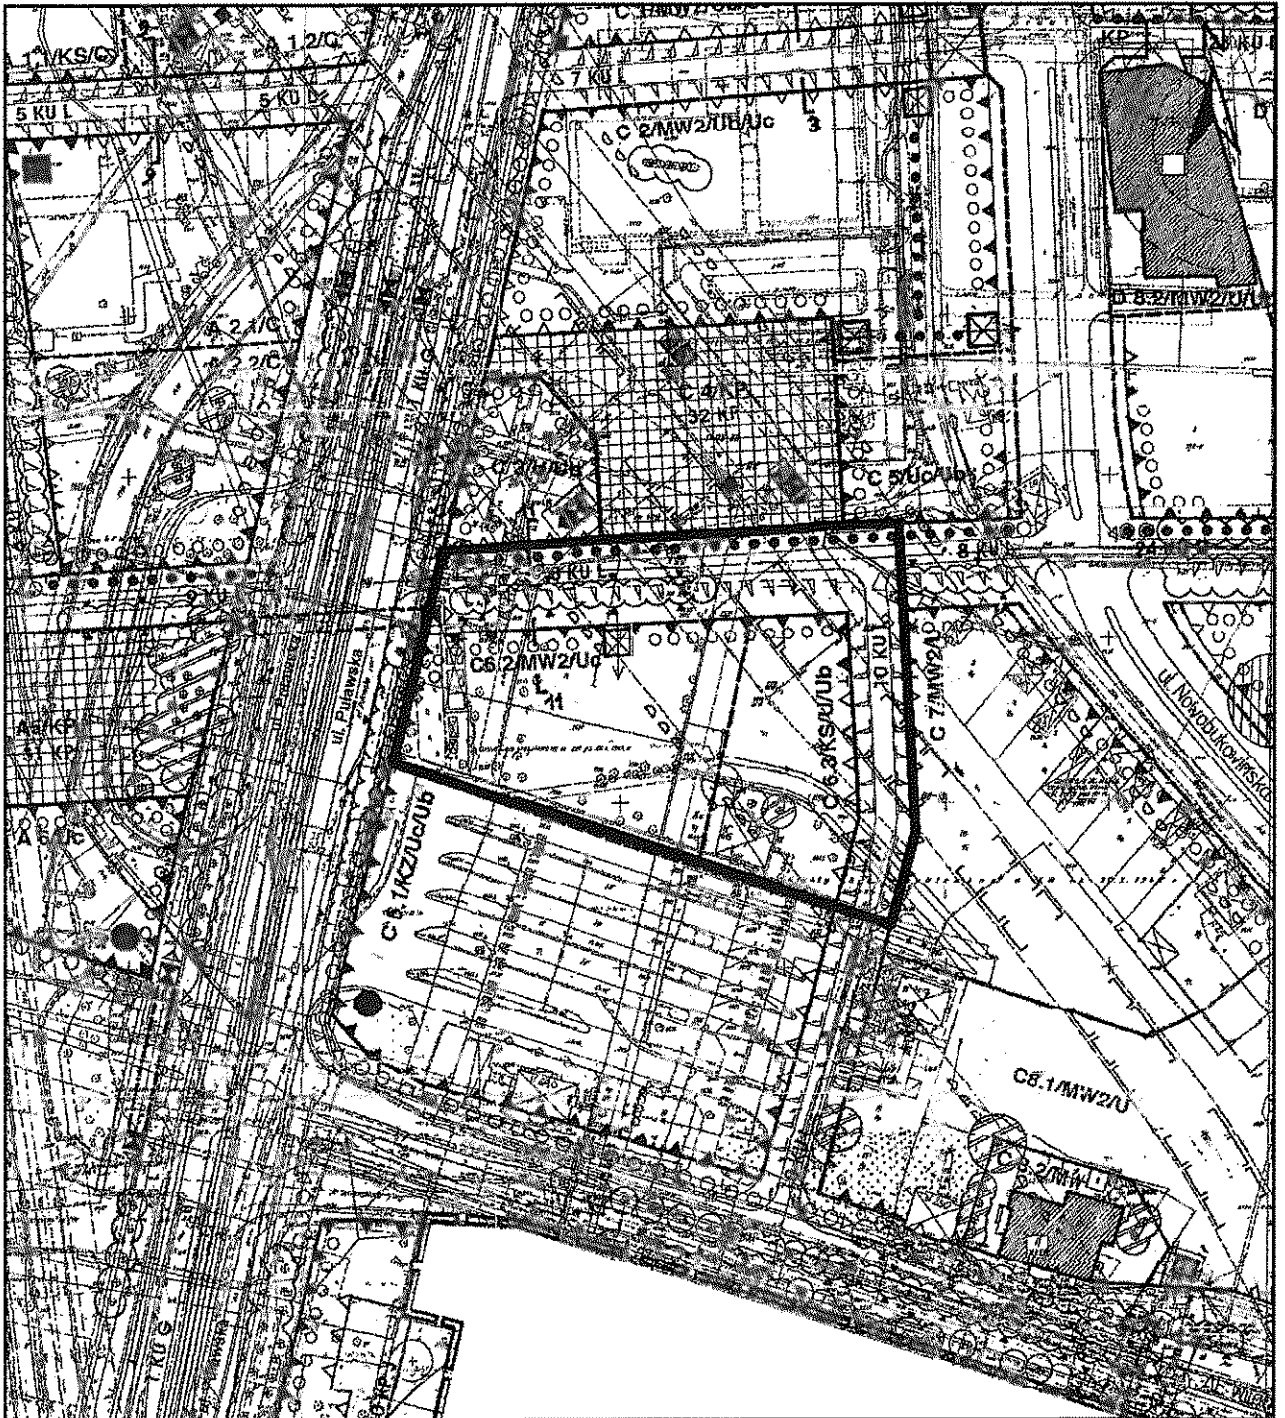
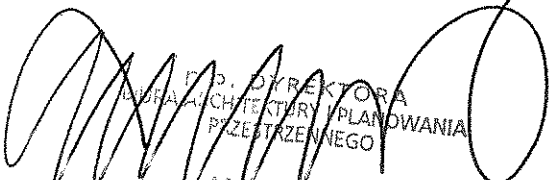


Załącznik
do Uchwały Nr XVI/316/2015
Rady Miasta Stołecznego Warszawy
z dnia 27.08.2015

1:2 000

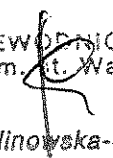


D. D. DYREKTORA
URZĄDZYSTWA ARCHITECTURY I PLANOWANIA
PRZESTRZENNEGO
Marek Mikos

PRZEWODNICZĄCA
Rady m. st. Warszawy

Ewa Malinowska-Grupińska