

Tekst ujednolicony

uchwały nr XCIII/2376/2014 Rady Miasta Stołecznego Warszawy z dnia 30 października 2014 roku w sprawie przystąpienia do sporządzania miejscowego planu zagospodarowania przestrzennego okolicy pętli autobusowej Metro Wilanowska, uwzględniający zmiany wprowadzone uchwałą nr XVI/316/2015 Rady Miasta Stołecznego Warszawy z dnia 27 sierpnia 2015 r.

UCHWAŁA NR XCIII/2376/2014 RADY MIASTA STOŁECZNEGO WARSZAWY z dnia 30 października 2014 r.

w sprawie przystąpienia do sporządzenia miejscowego planu zagospodarowania przestrzennego okolicy pętli autobusowej Metro Wilanowska

Na podstawie art. 18 ust. 2 pkt 5 ustawy z dnia 8 marca 1990 r. o samorządzie gminnym (t.j. Dz. U. z 2013 r. poz. 594 z późn. zm.²) oraz art. 14 ust. 1 ustawy z dnia 27 marca 2003 r. o planowaniu i zagospodarowaniu przestrzennym (t.j. Dz. U. z 2015 r. poz. 199) na wniosek Prezydenta m.st. Warszawy, po stwierdzeniu wykonania zadań i czynności poprzedzających podjęcie uchwały określonych w art. 14 ust. 5 ustawy z 27 marca 2003 r. o planowaniu i zagospodarowaniu przestrzennym, Rada m.st. Warszawy uchwala, co następuje:

§ 1. 1 Przystępuje się do sporządzenia miejscowego planu zagospodarowania przestrzennego okolicy pętli autobusowej Metro Wilanowska, którego granice wyznaczają:

- **od północy:** północna linia rozgraniczająca drogi 8KUL od skrzyżowania z ul. Puławską do skrzyżowania z drogą 10KUL (na przedłużeniu wschodniej linii rozgraniczającej drogi 10KUL) zgodnie z liniami rozgraniczającymi ustalonymi w miejscowym planie zagospodarowania przestrzennego rejonu tzw. Dworca Południowego uchwalonego uchwałą nr LXXVII/2422/2006 Rady m.st. Warszawy z dnia 22 czerwca 2006 r.;
- **od wschodu:** wschodnia linia rozgraniczająca drogi 10 KUL od skrzyżowania z północną linią rozgraniczającą drogi 8KUL do przedłużenia południowej linii rozgraniczającej kwartału C6.3/KS/U/Ub ustalonej w miejscowym planie zagospodarowania przestrzennego rejonu tzw. Dworca Południowego uchwalonego uchwałą nr LXXVII/2422/2006 Rady m.st. Warszawy z dnia 22 czerwca 2006 r. do wschodniej linii rozgraniczającej drogi 10KUL;
- **od południa:** południowa linia rozgraniczająca kwartału C6.3/KS/U/Ub i jej przedłużenie do wschodniej linii rozgraniczającej drogi 10KUL, południowa linia rozgraniczająca kwartału C6.2/MW2/Uc, zgodnie z liniami rozgraniczającymi ustalonymi w miejscowym planie zagospodarowania przestrzennego rejonu tzw. Dworca Południowego uchwalonego uchwałą nr LXXVII/2422/2006 Rady m.st. Warszawy z dnia 22 czerwca 2006 r.;
- **od zachodu:** zachodnia linia rozgraniczająca kwartału C6.2/MW2/Uc ustalona w miejscowym planie zagospodarowania przestrzennego rejonu tzw. Dworca Południowego

² Zmiany ustawy zostały ogłoszone w Dz. U. z 2013 r., poz. 1318, z 2014 r., poz. 379 i 1072.

uchwalonego uchwałą nr LXXVII/2422/2006 Rady m.st. Warszawy z dnia 22 czerwca 2006 r., i jej przedłużenie do północnej linii rozgraniczającej drogi 8KUL.

2. Granice obszaru objętego uchwałą określa załącznik graficzny stanowiący integralną część uchwały.

§ 2. Plan zostanie sporządzony w skali 1 :1000.

§ 3. Wykonanie uchwały powierza się Prezydentowi m.st. Warszawy.


§ 4. 1. Uchwała podlega ogłoszeniu w Biuletynie Informacji Publicznej m.st. Warszawy.
2. Uchwała wchodzi w życie z dniem podjęcia.

z.6. DYREKTORA
BIURA ARCHITEKTURY I PLANOWANIA
PRZESTRZENNEGO

Marek Mikoś

Załącznik
do Uchwały Nr XCIII/2376/2014
Rady Miasta Stołecznego Warszawy
z dnia ...30.X.2014r.....

1:2 000

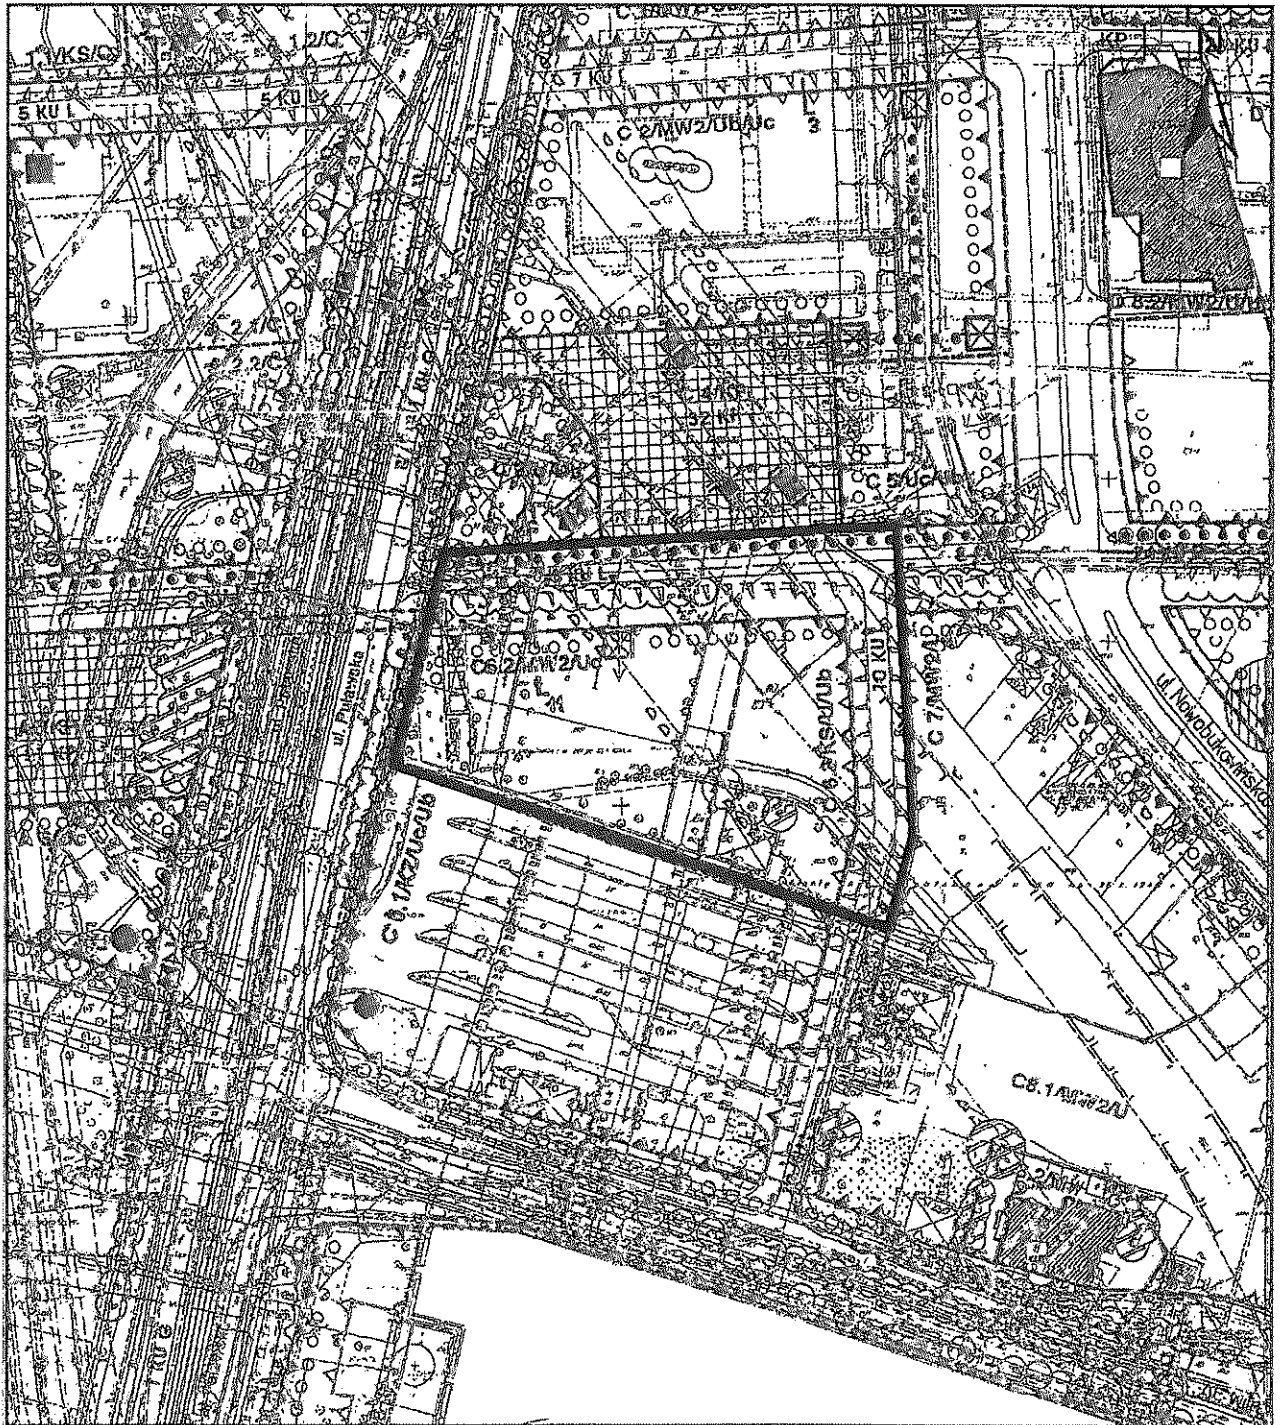

D.O. DYREKTORA
BIURA ARCHITEKTURY I PLANOWANIA
PRZESTRZENNEGO

Marek Mikos