


1:5 000

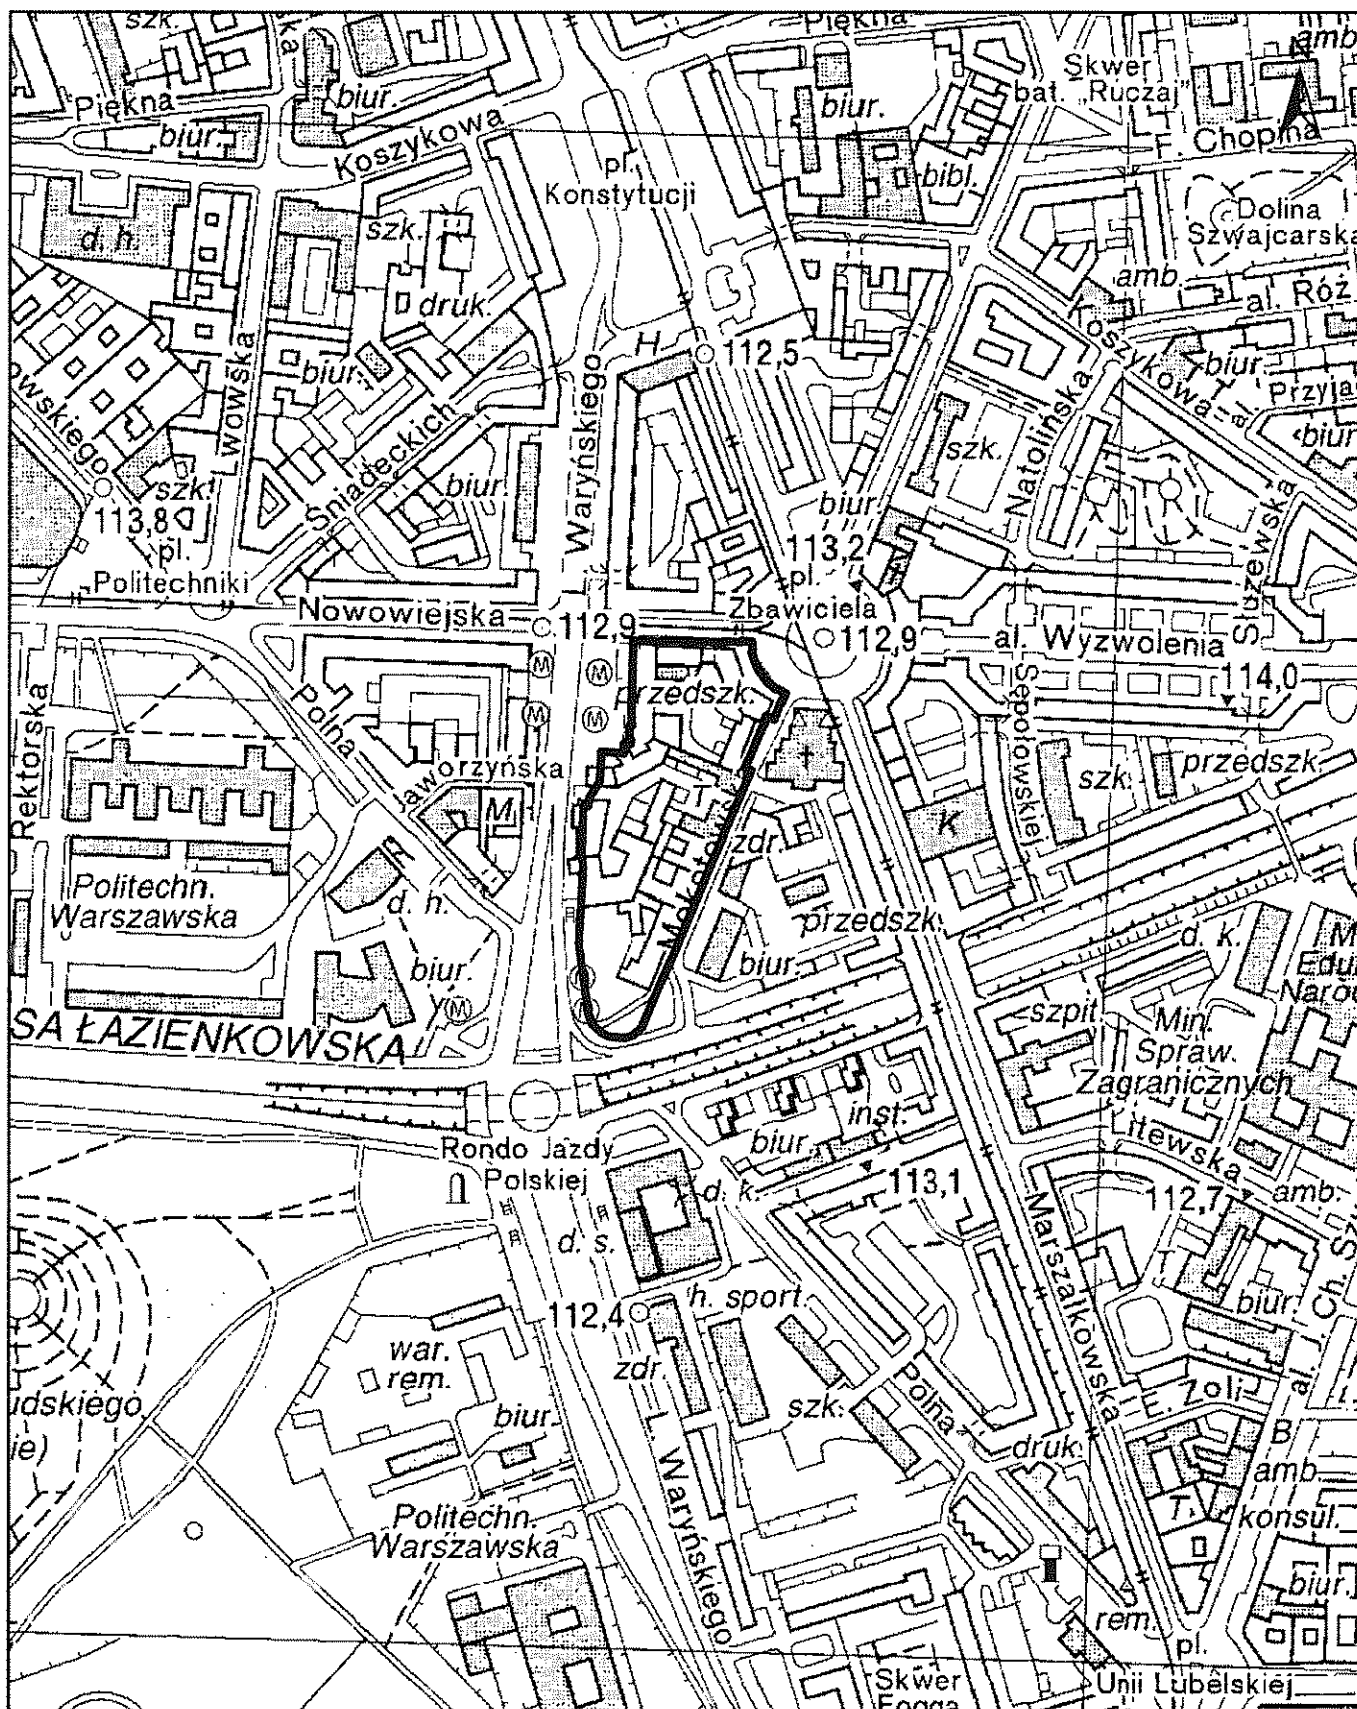

DŁO. DZREKTORA
BIURA ARCHITEKTURY I PLANOWANIA
PRZESTRZENNEGO

Marek Mikos

Z up. PRZEWODNICZĄCĄ RADY M. ST. WARSZAWY

Ewa Masny-Askanaś
Wiceprzewodnicząca
Rady m.st. Warszawy