


Obszar zdegradowany i obszar rewitalizacji
Miasta Kalisza
1 : 5000

Załącznik Nr 1
do Uchwały nr XXV/313/2016
Rady Miejskiej Kalisza
z dnia 21 czerwca 2016 roku

- Legenda
- Obszar zdegradowany
 - Obszar rewitalizacji
 - Budynki
 - Działki ewidencyjne
 - Tereny zieleni
 - Wody

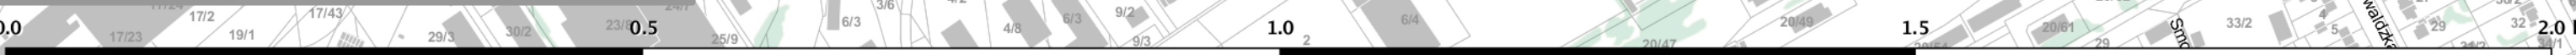

Przewodniczący
Rady Miejskiej Kalisza
.../
Andrzej Plichta