


Załącznik nr 2
do uchwały nr XLV/294/2015
Rady Miasta Stołecznego Warszawy
z dnia 9 lipca 2015r.

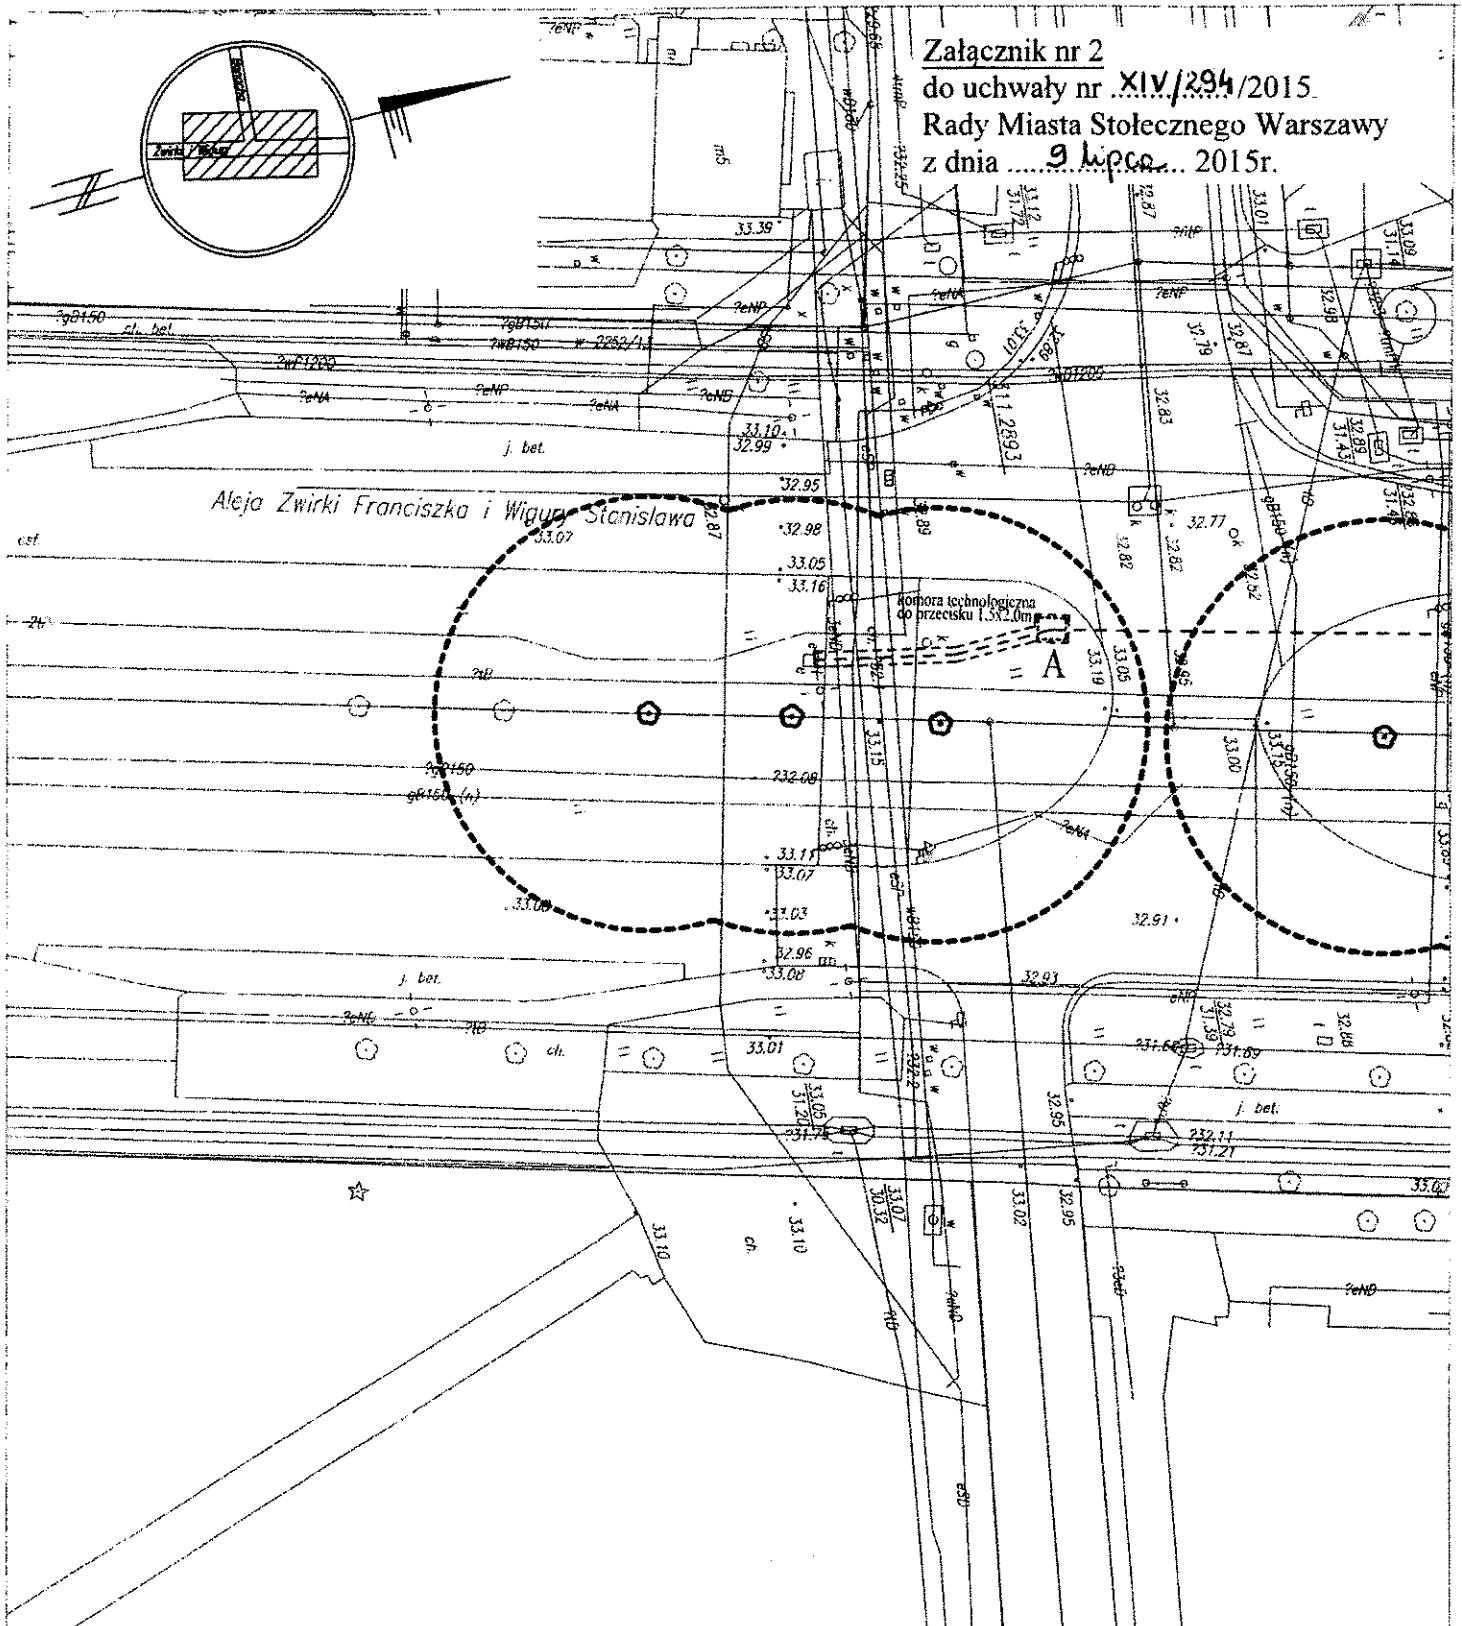


LEGENDA							
	ISTNIEJĄCA SIECZKA ROWEROWA		PROJEKTOWANA SIECZKA ROWEROWA		ISTNIEJĄCE CHODNIKI		PROJEKTOWANA SIEĆ OŚWIELENIOWA I LATARNIE
	PROJEKTOWANE POSZERZENIE JEZDNI		PROJEKTOWANA WYSEPKA NAWIERZCHNIA Z PŁYT CHODNIKOWYCH		PROJEKTOWANA NAWIERZ- CHNIA DO FREZOWANIA		PROJEKTOWANE SYGNALIZATORY
	PROJEKTOWANE CHODNIKI		PRZEBUDOWA PASA DZIELĄCEGO		GR. OPRACOWANIA - GR. ROBÓT		STREFA OCHRONNA POMNIKA PRZYRODY

zał. nr 2	zał. nr 3	zał. nr 4	zał. nr 5	zał. nr 6	zał. nr 7	zał. nr 8	zał. nr 9
--------------	--------------	--------------	--------------	--------------	--------------	--------------	--------------

z dnia 9 lipca 2015r.

zał. nr 2	zał. nr 3	zał. nr 4	zał. nr 5	zał. nr 6	zał. nr 7	zał. nr 8	zał. nr 9
--------------	--------------	--------------	--------------	--------------	--------------	--------------	--------------

Załącznik nr 4
do uchwały nr XIV/294/2015
Rady Miasta Stołecznego Warszawy
z dnia 9 lipca 2015r.

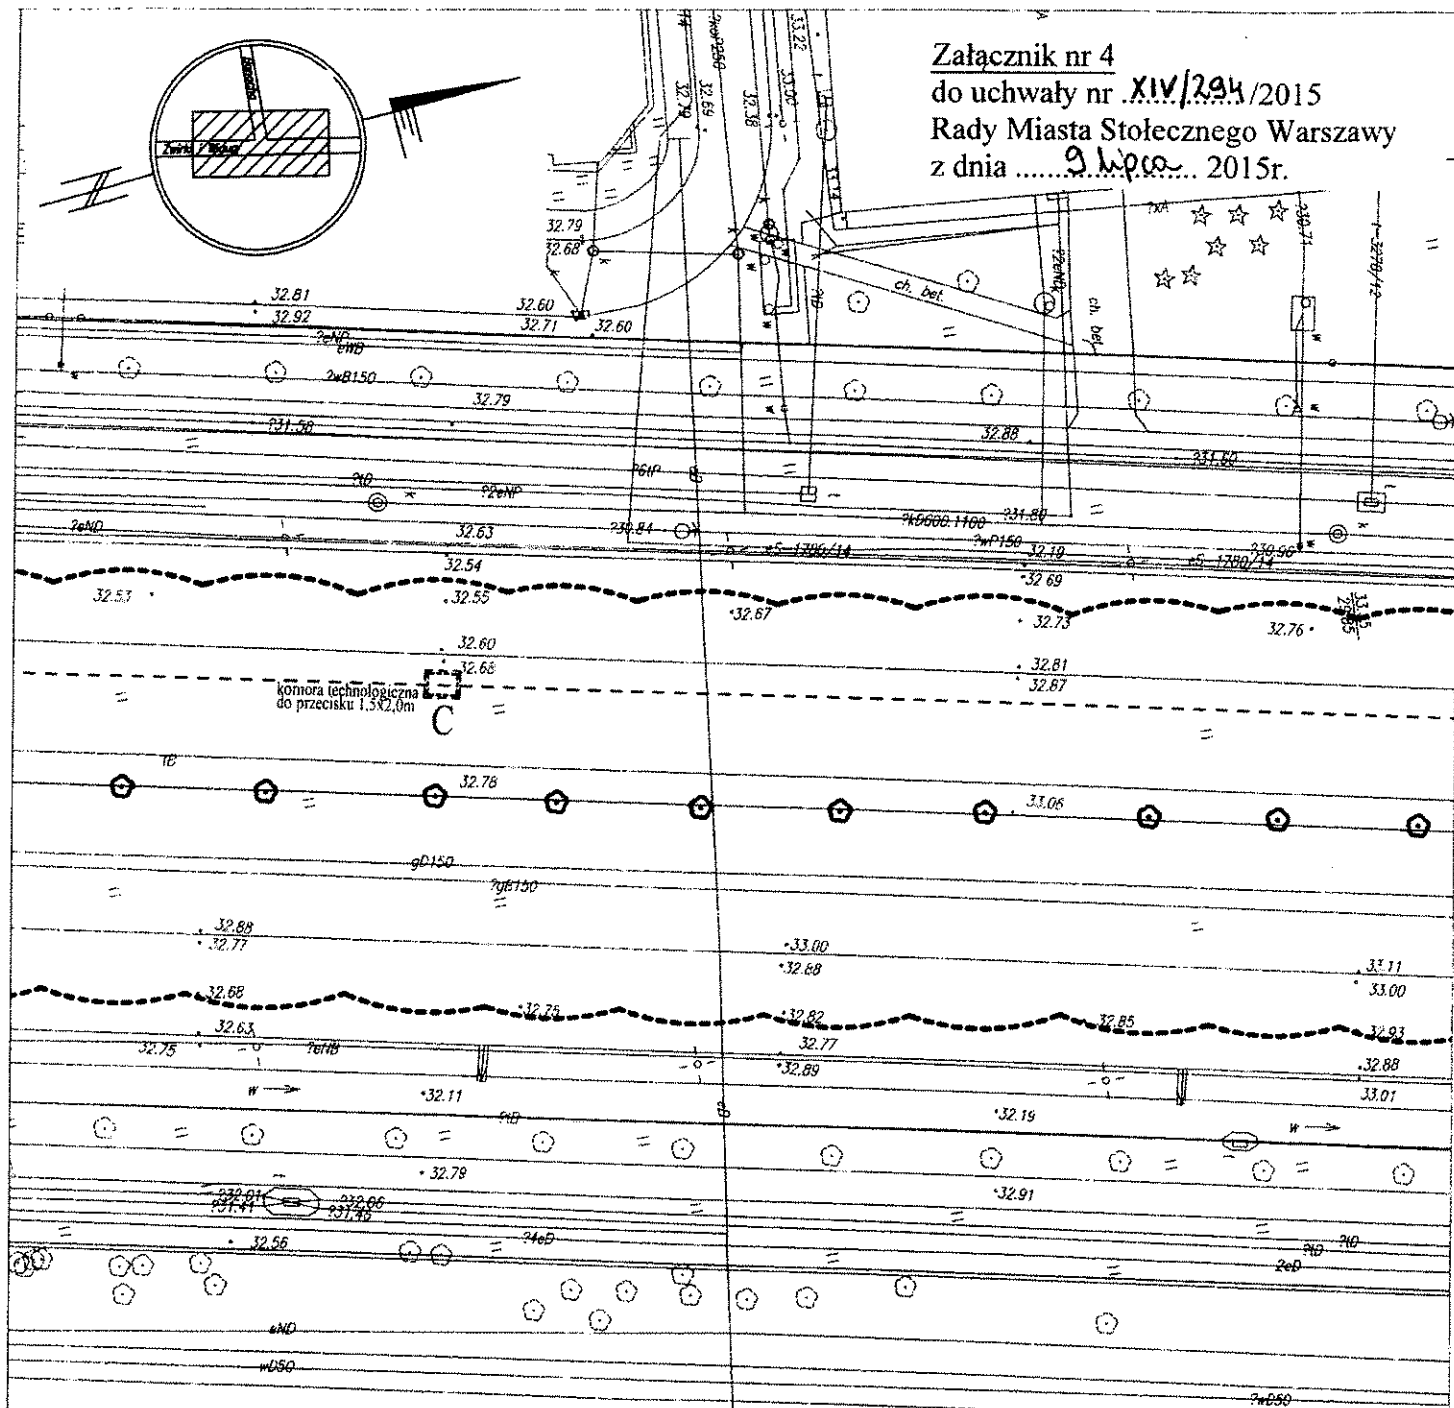

LEGENDA

- ISTNIEJĄCA ŚCIEŻKA ROWEROWA
- PROJEKTOWANE POSZERZENIE JEZDNI
- PROJEKTOWANE CHODNIKI


- PROJEKTOWANA ŚCIEŻKA ROWEROWA
- PROJEKTOWANA WYSEPKA NAWIERZCHNIA Z PŁYT CHODNIKOWYCH
- PROJEKTOWANA NAWIERZCHNIA DO FREZOWANIA
- PRZEBUDOWA PASA DZIAŁĄCEGO

- ISTNIEJĄCE CHODNIKI
- PROJEKTOWANA SIEĆ OŚWIETLENIOWA I LATARNIE
- PROJEKTOWANE SYGNALIZATORY
- GR. OPRACOWANIA = GR. ROBÓT



zał. nr 2	zał. nr 3	zał. nr 4	zał. nr 5	zał. nr 6	zał. nr 7	zał. nr 8	zał. nr 9
--------------	--------------	--------------	--------------	--------------	--------------	--------------	--------------

Załącznik nr 5
do uchwały nr XIV/294/2015
Rady Miasta Stołecznego Warszawy
z dnia 9 lipca 2015r.

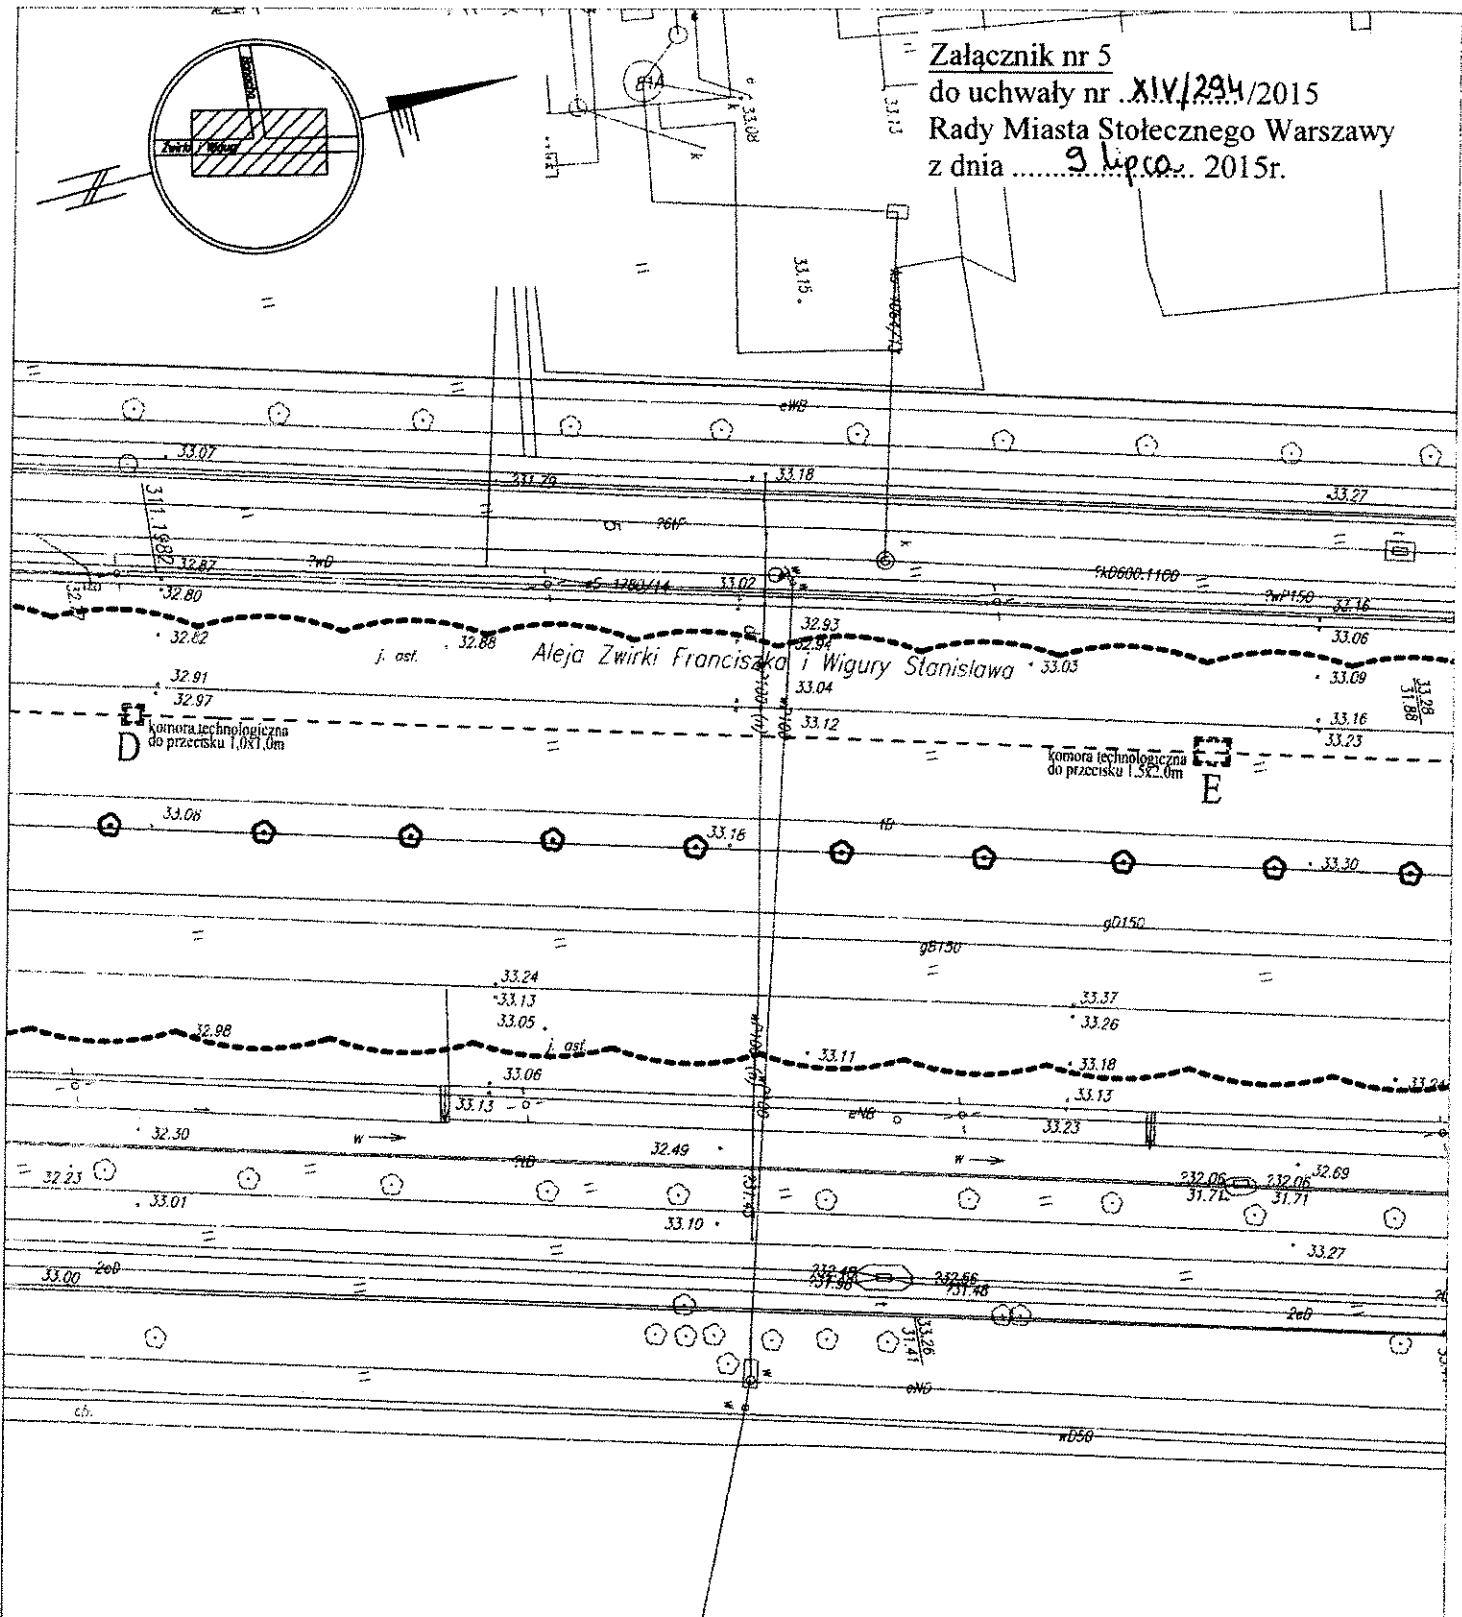

LEGENDA


ISTNIEJĄCA ŚCIEŻKA ROWEROWA
 PROJEKTOWANA ŚCIEŻKA ROWEROWA
 PROJEKTOWANA WYSEPKA NAWIERZCHNIA Z PŁYT CHODNIKOWYCH
 PROJEKTOWANA NAWIERZCHNIA DO FREZOWANIA
 PROJEKTOWANE CHODNIKI
 PROJEKTOWANE POSZERZENIE JEZDNI
 PRZEBUDOWA PASA DZIELĄCEGO

ISTNIEJĄCE CHODNIKI
 PROJEKTOWANA SIĘĆ OŚWIETLENIOWA I LATARNIE
 PROJEKTOWANE SYGNALIZATORY
 GR. OPRACOWANIA = GR. ROBÓT

STREFA OCHRONNA POMNIKA PRZYRODY

zał. nr 2	zał. nr 3	zał. nr 4	zał. nr 5	zał. nr 6	zał. nr 7	zał. nr 8	zał. nr 9
--------------	--------------	--------------	--------------	--------------	--------------	--------------	--------------

Załącznik nr 6
do uchwały nr XIV/294/2015
Rady Miasta Stołecznego Warszawy
z dnia 9 lipca 2015r.

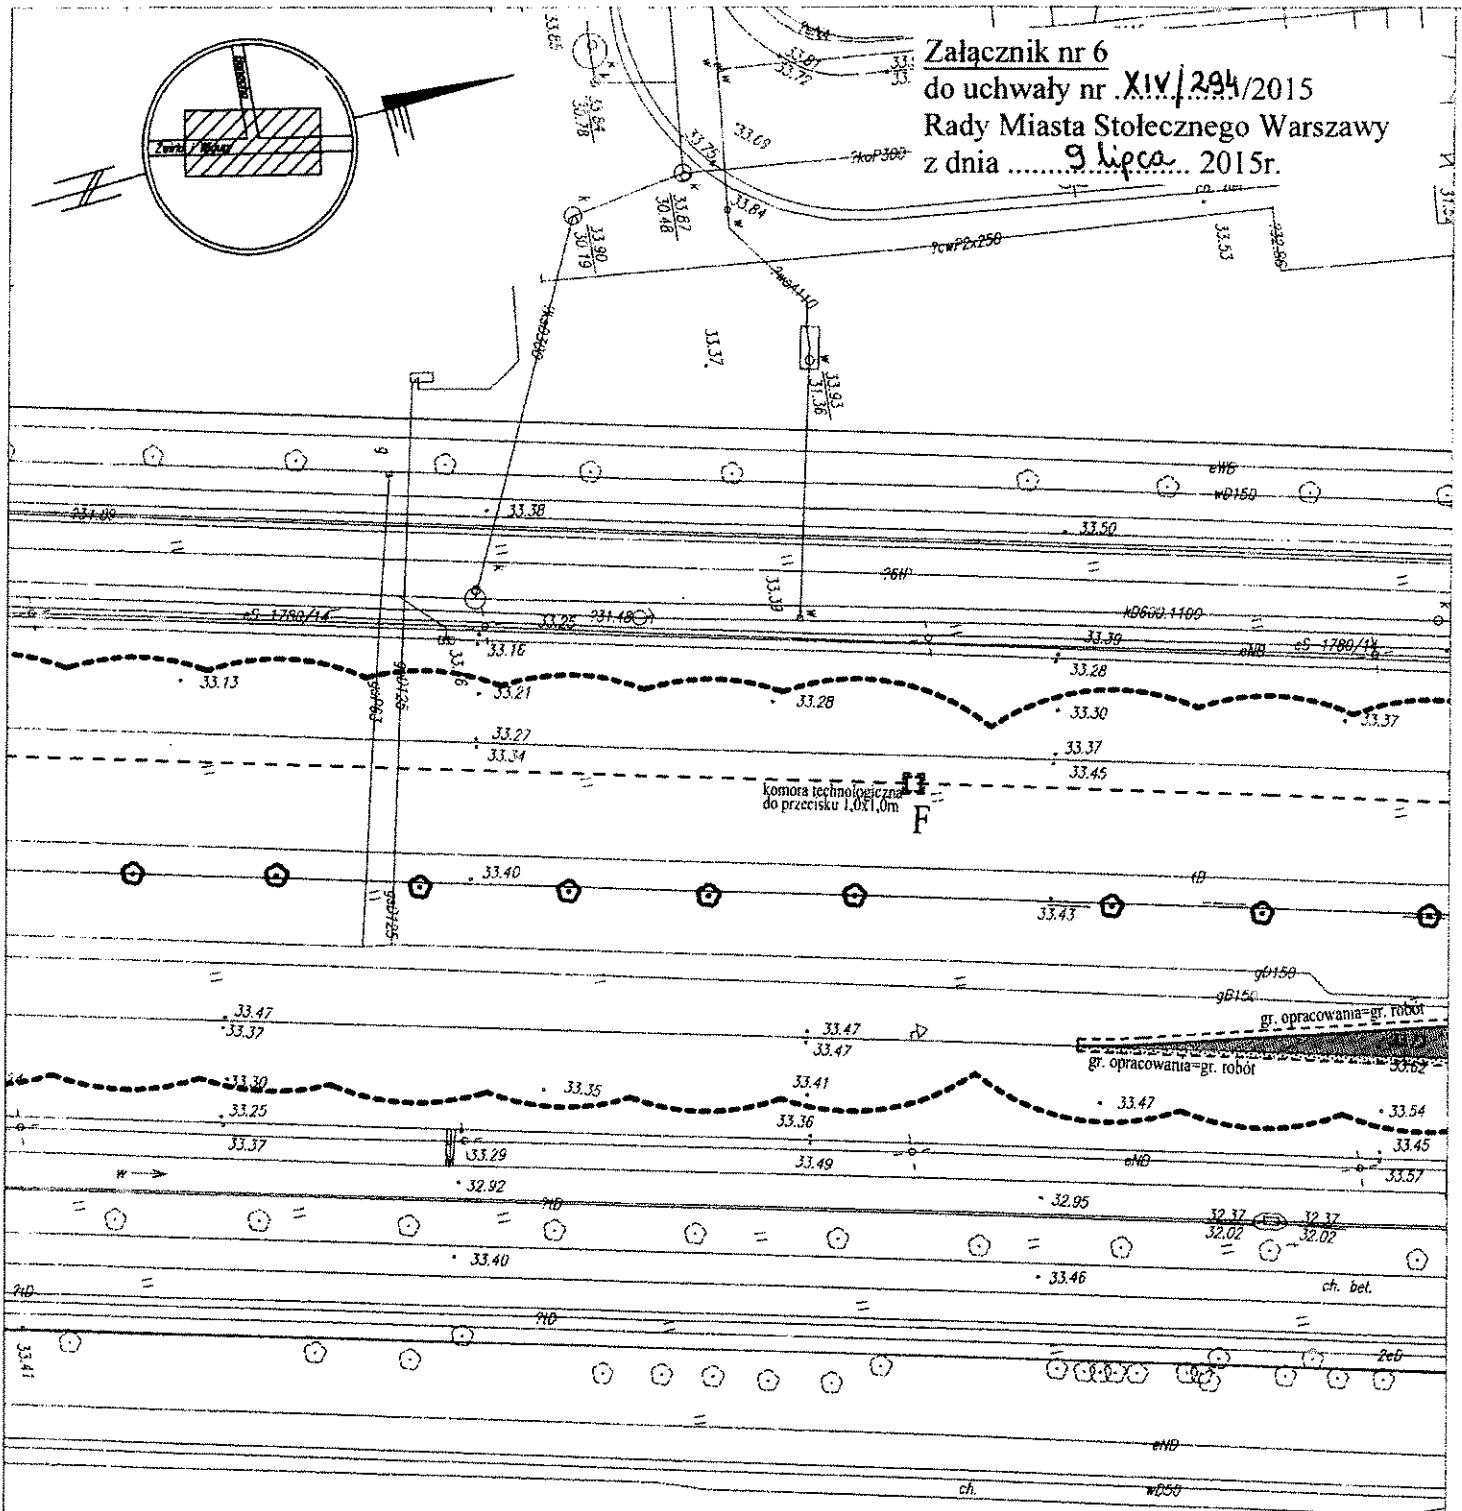

LEGENDA

- ISTNIEJĄCA ŚCIEŻKA ROWEROWA
- PROJEKTOWANE POSZERZENIE JEZDNI
- PROJEKTOWANE CHODNIKI

- PROJEKTOWANA ŚCIEŻKA ROWEROWA
- PROJEKTOWANA WYSEPKA NAWIERZCHNIA Z PŁYT CHODNIKOWYCH
- PROJEKTOWANA NAWIERZCHNIA DO FREZOWANIA
- PRZEBUDOWA PASA DZIELĄCEGO

- ISTNIEJĄCE CHODNIKI
- PROJEKTOWANA SIĘĆ OŚWIETLENIOWA I LATARNIE
- PROJEKTOWANE SYGNALIZATORY
- GR. OPRACOWANIA = GR. ROBÓT



zał.
nr 2

zał.
nr 3

zał.
nr 4

zał.
nr 5


zał.
nr 6

zał.
nr 7

zał.
nr 8

zał.
nr 9

Załącznik nr 7
do uchwały nr XIV/294/2015
Rady Miasta Stołecznego Warszawy
z dnia 9 lipca 2015r.

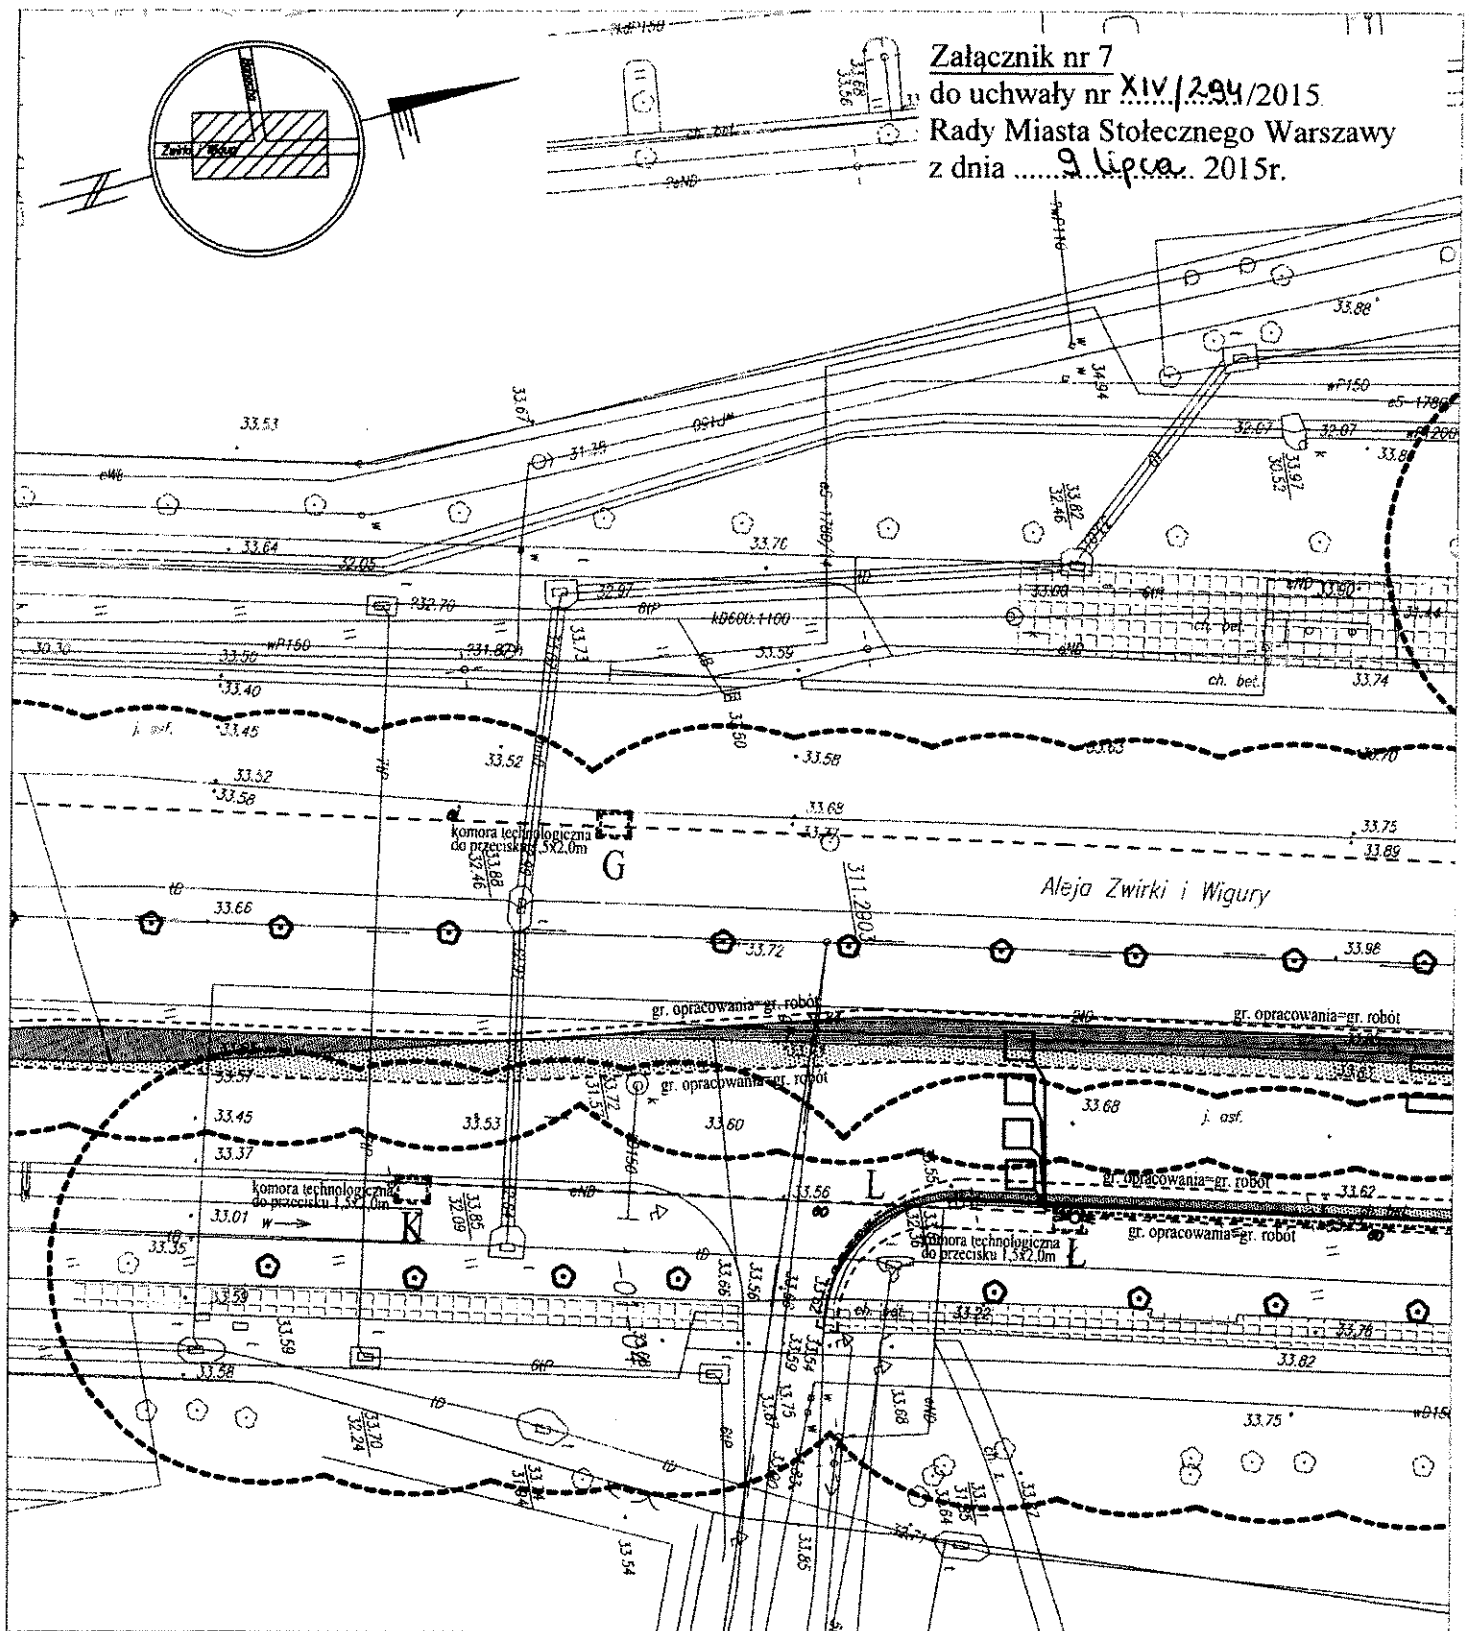

LEGENDA

- ISTNIEJĄCA ŚCIEŻKA ROWEROWA
- PROJEKTOWANE POSZERZENIE JEZDNI
- PROJEKTOWANE CHODNIKI

- PROJEKTOWANA ŚCIEŻKA ROWEROWA
- PROJEKTOWANA WYSEPKA NAWIERZCHNIA Z PŁYT CHODNIKOWYCH
- PROJEKTOWANA NAWIERZCHNIA DO FREZOWANIA
- PRZEBUDOWA PASA DZIELĄCEGO

- ISTNIEJĄCE CHODNIKI
- PROJEKTOWANA SIĘĆ OŚWIETLENIOWA I LATARNIE
- PROJEKTOWANE SYGNALIZATORY
- GR. OPRACOWANIA = GR. ROBÓT



STREFA OCHRONNA
POMNIKA PRZYRODY

zał.
nr 2

zał.
nr 3

zał.
nr 4

zał.
nr 5


zał.
nr 6

zał.
nr 7

zał.
nr 8

zał.
nr 9

Załącznik nr 8
do uchwały nr XIV/294/2015
Rady Miasta Stołecznego Warszawy
z dnia 9 lipca 2015r.

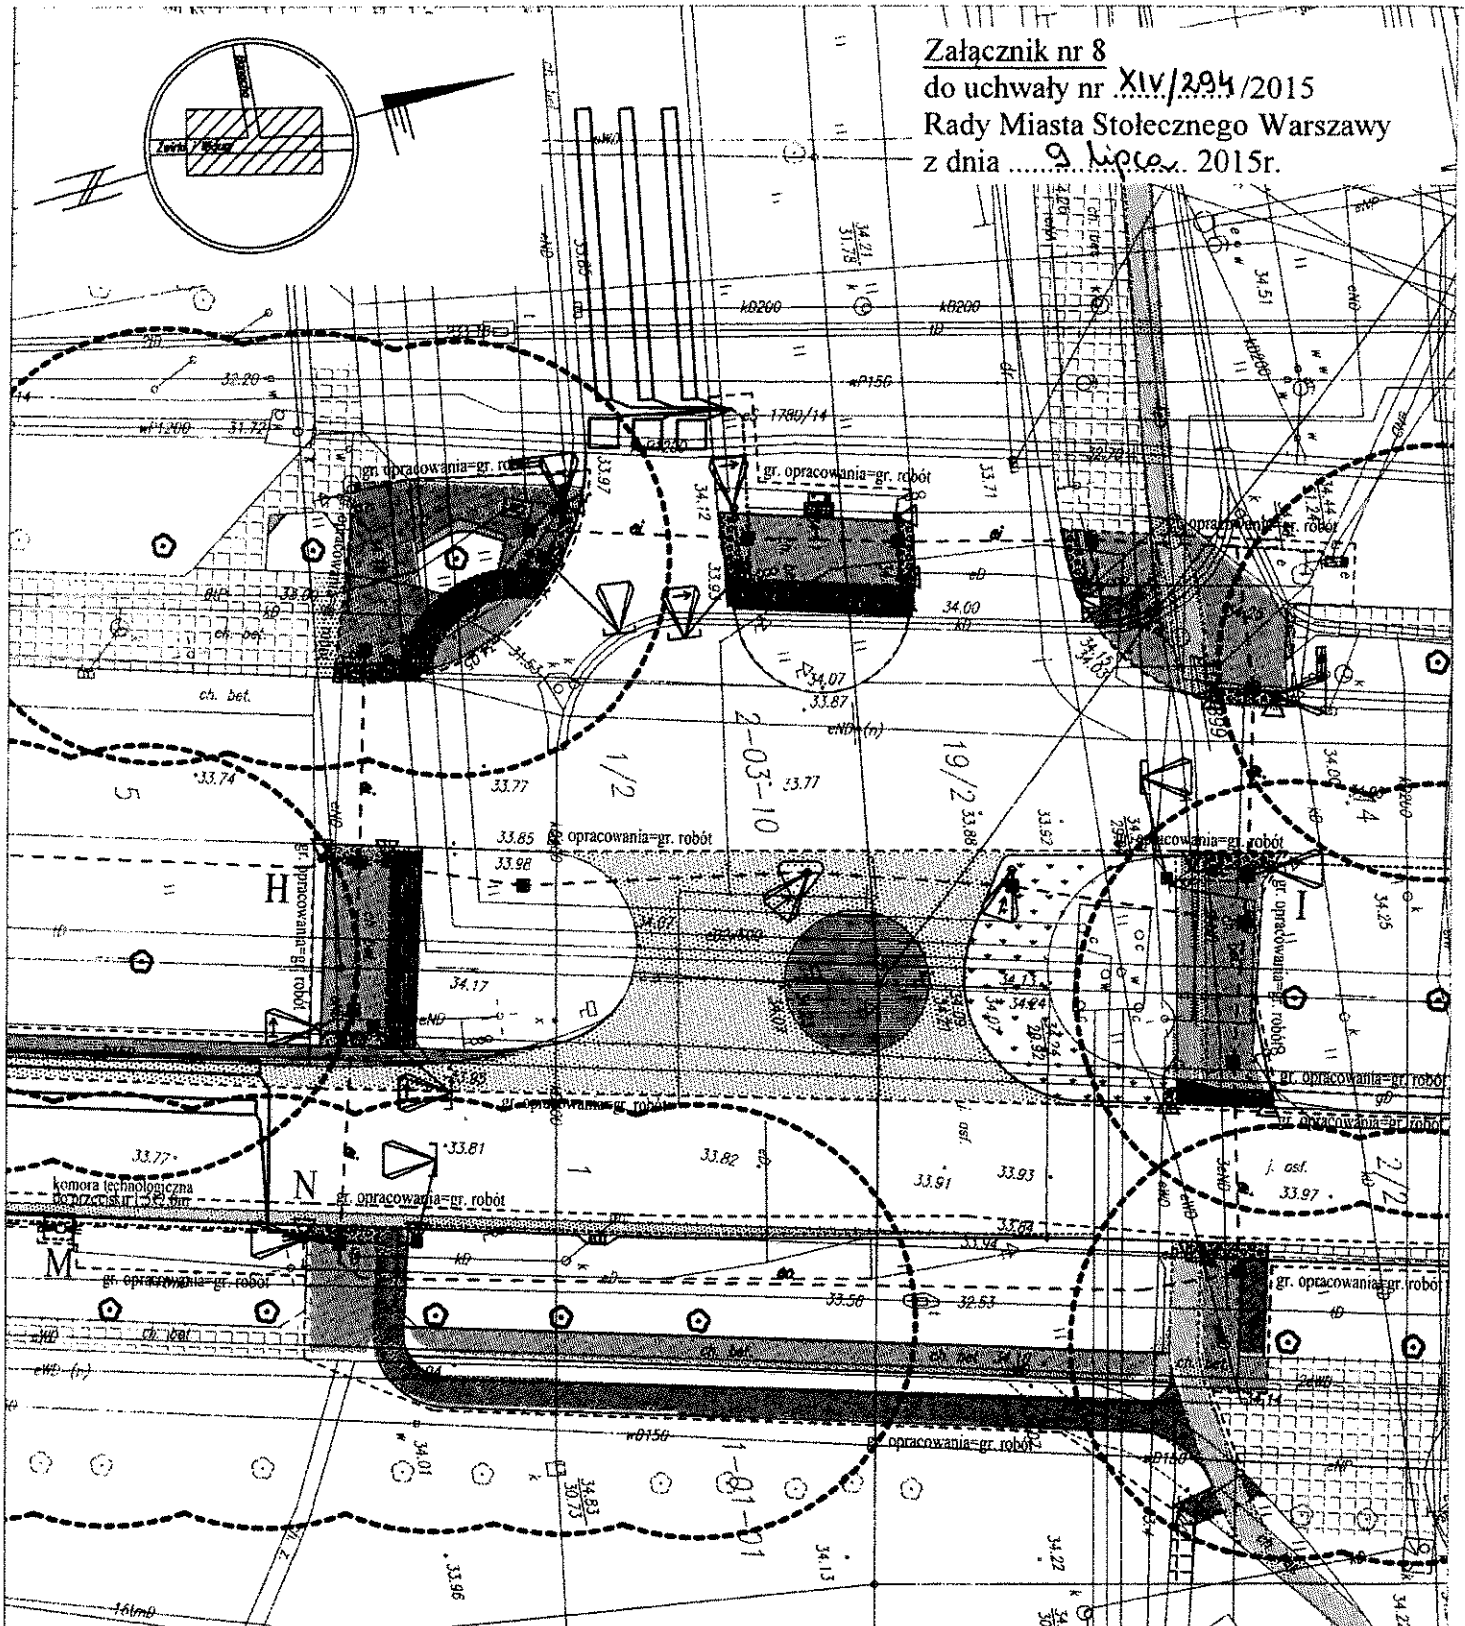

LEGENDA

- ISTNIEJĄCA ŚCIEŻKA ROWEROWA
- PROJEKTOWANE POSZERZENIE JEZDNI
- PROJEKTOWANE CHODNIKI


- PROJEKTOWANA ŚCIEŻKA ROWEROWA
- PROJEKTOWANA WYSEPKA NAWIERZCHNIA Z PŁYT CHODNIKOWYCH
- PROJEKTOWANA NAWIERZCHNIA DO FREZOWANIA
- PRZEBUDOWA PASA DZIAŁĄCEGO

- ISTNIEJĄCE CHODNIKI
- PROJEKTOWANA SIĘĆ OŚWIETLENIOWA I LATARNIE
- PROJEKTOWANE SYGNALIZATORY
- GR. OPACOWANIA - GR. ROBÓT



zał. nr 2	zał. nr 3	zał. nr 4	zał. nr 5	zał. nr 6	zał. nr 7	zał. nr 8	zał. nr 9
--------------	--------------	--------------	--------------	--------------	--------------	--------------	--------------

Załącznik nr 9
do uchwały nr XIV/294/2015
Rady Miasta Stołecznego Warszawy
z dnia 9 lipca 2015r.

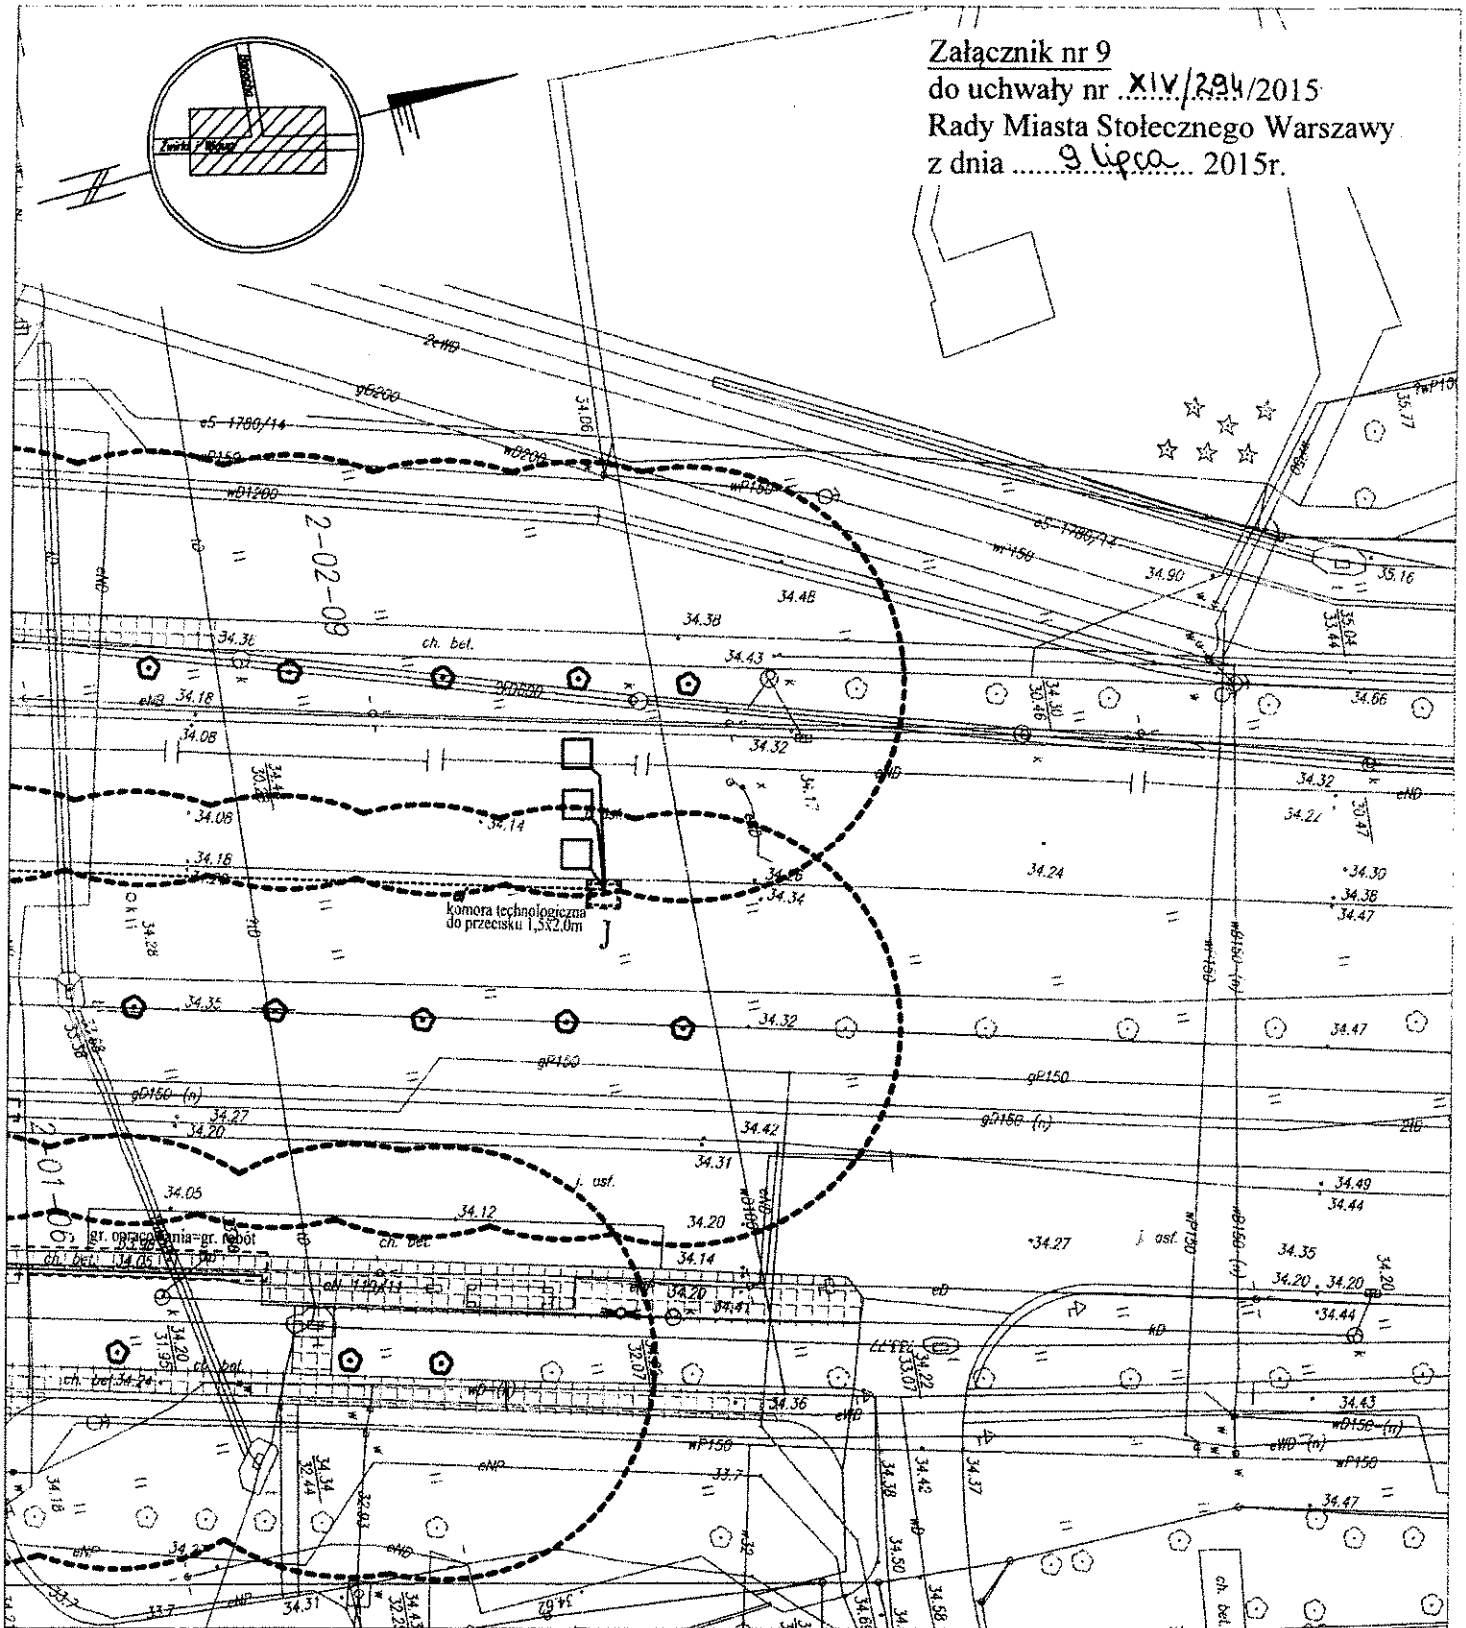

LEGENDA



ISTNIEJĄCA
ŚCIEŻKA ROWEROWA



PROJEKTOWANE
POSZERZENIE JEZDNI



PROJEKTOWANE
CHODNIKI



PROJEKTOWANA
ŚCIEŻKA ROWEROWA



PROJEKTOWANA WYSEPKA
NAWIERZCHNIA Z PŁYT
CHODNIKOWYCH



PROJEKTOWANA NAWIERZCHNIA DO FREZOWANIA



PRZEBUDOWA
PASA DZIELĄCEGO



ISTNIEJĄCE CHODNIKI




PROJEKTOWANA SIĘĆ
OŚWIETLIENIOWA I LAMPY



PROJEKTOWANE SYGNALIZATORY



GR. OPRACOWANIA = GR. ROBÓT

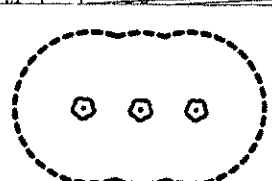

STREFA OCHRONNA
POMNIKA PRZYRODY

zał.
nr 2

zał.
nr 3

zał.
nr 4

zał.
nr 5

zał.
nr 6

zał.
nr 7

zał.
nr 8

zał.
nr 9