

Tekst ujednolicony

Uchwały Nr XCIV/2421/2014 Rady miasta stołecznego Warszawy z dnia 6 listopada 2014 roku w sprawie przystąpienia do sporządzenia miejscowego planu zagospodarowania przestrzennego rejonu Muzeum Powstania Warszawskiego uwzględniający zmiany wprowadzone z Uchwały Nr XIII/249/2015 Rady m.st. Warszawy z dnia 25 czerwca 2015 roku zmieniającej uchwałę w sprawie przystąpienia do sporządzenia miejscowego planu zagospodarowania przestrzennego rejonu Muzeum Powstania Warszawskiego

Na podstawie art. 18 ust. 2 pkt 5 ustawy z dnia 8 marca 1990 r. o samorządzie gminnym (j.t. Dz. U. z 2013 r. poz. 594 ze zm.¹⁾) i art. 14 ust. 1 ustawy z dnia 27 marca 2003 r. o planowaniu i zagospodarowaniu przestrzennym (j.t. Dz. U. z 2012 r., poz. 647 ze zm.²⁾) na wniosek Prezydenta m.st. Warszawy, po stwierdzeniu wykonania zadań i czynności poprzedzających podjęcie uchwały określonych w art. 14 ust. 5 ustawy z dnia 27 marca 2003 r. o planowaniu i zagospodarowaniu przestrzennym, Rada m.st. Warszawy uchwała, co następuje:

§ 1.1. Przystępuje się do sporządzenia miejscowego planu zagospodarowania przestrzennego, którego granice wyznaczają:

- od północy: południowa granica działki ew. nr 32 z obrębu 6-04-06 i jej przedłużenie do wschodniej granicy działki ew. nr 15/3 z obrębu 6-01-03;
- od wschodu: wschodnia granica działki ew. nr 15/3 z obrębu 6-01-03;
- od południa: południowa granica działki ew. nr 39 z obrębu 6-04-06 i jej przedłużenie do północnego narożnika działki ew. nr 15/4 z obrębu 6-01-03;
- od zachodu: zachodnia granica działki ew. nr 39, południowa i zachodnia granica działki ew. nr 36, zachodnia granica działek ew. nr 35 i 34 z obrębu 6-04-06.

2. Granice obszaru objętego projektem planu określa załącznik graficzny, stanowiący integralną część uchwały.


§ 2. Plan zostanie sporządzony w skali 1:1000.

§ 3. Wykonanie uchwały powierza się Prezydentowi m.st. Warszawy.

§ 4.1. Uchwała podlega publikacji w Biuletynie Informacji Publicznej Miasta Stołecznego Warszawy.


2. Uchwała wchodzi w życie z dniem podjęcia.

**Przewodnicząca
Rady m.st. Warszawy
(-)
Ewa Malinowska-Grupińska**

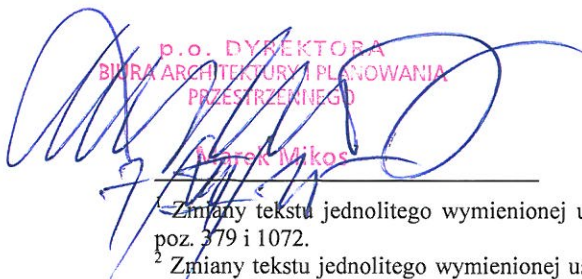
p.o. DYREKTORA
BIURA ARCHITEKTURY I PLANOWANIA
PRZESTRZENNEGO
Marek Mikos

¹ Zmiany tekstu jednolitego wymienionej ustawy zostały ogłoszone w Dz. U. z 2013 r. poz. 645 i 1318 oraz z 2014 r. poz. 379 i 1072.

² Zmiany tekstu jednolitego wymienionej ustawy zostały ogłoszone w Dz. U. z 2012 r. poz. 951 i 1445, z 2013 r. poz. 21, poz. 405, poz. 1238, poz. 1446 oraz z 2014 r. poz. 379 i 768.

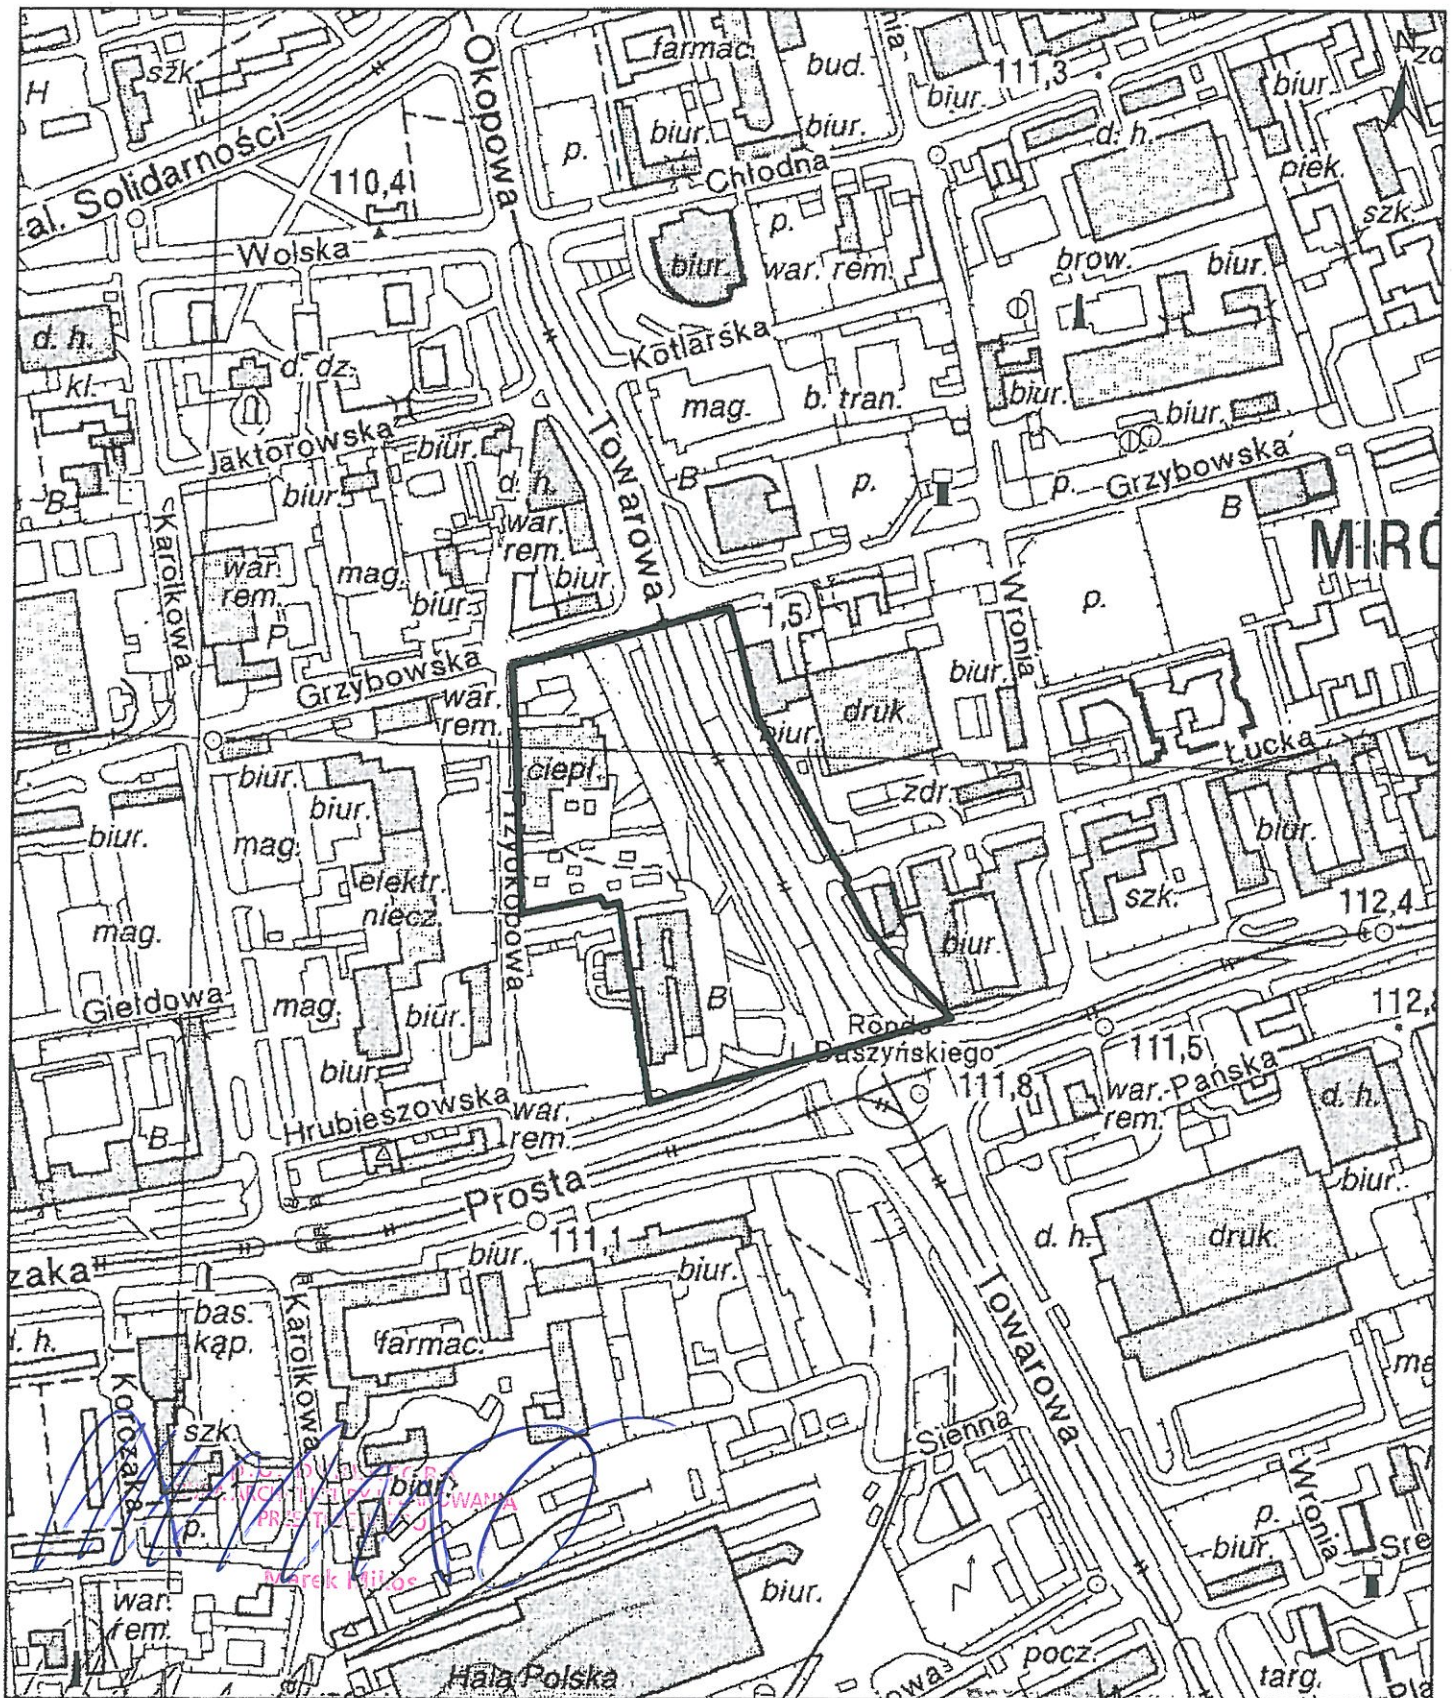

Bureau Architektury i Planowania
Przestrzennego

Marek Mikos

Rada m. st. Warszawy

Ewa M. Łucowska-Grubka