



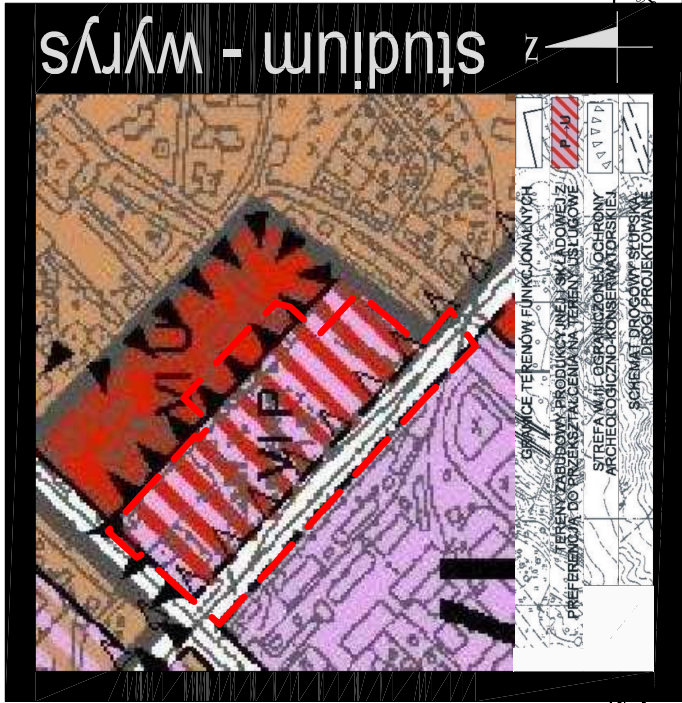

M I E J S C O W Y
P L A N
ZAGOSPODAROWANIA
PRZESTRZENNEGO

'SŁONECZNA - A'

RYСУNEK PLANU

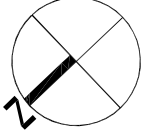

02.02.U

PRZYZNACZENIE TERENU
NUMER PORZĄDKOWY TERENU
NUMER KARTY TERENU

SKALA 1:1000

Załącznik nr 1 do uchwały Nr XV/160/15
Rady Miejskiej w Słupsku
z dnia 30 września 2015 r.

Przewodnicząca Rady Miejskiej w Słupsku
Beata Chrzanowska

OZNACZENIA:

	GRANICA OBSZARU OPRACOWANIA
	LINIE ROZGRANICZAJĄCE TERENY O RÓŻNYM SPOSÓBIE UŻYTKOWANIA
	NIERZĘKACZALNE LINIE ZABUDOWY
	STREFA WIL - OGRANICZONEJ OCHRONY ARCHEOLOGICZNO-KONSERWATORSKIEJ
	OBIEKTY W GMINIEJ EVIDENCJI ZABYTKÓW
	TERENY
	OPIS FUNKCJE
	TERENY ZABUDOWY USŁUGOWEJ
	TERENY OBIEKTÓW PRODUKCYJNYCH, SKŁADOWY I MAGAZYNÓW
	TERENY DRÓG ROWEROWYCH
	TERENY DRÓG PUBLICZNYCH

