

**Uchwała Nr XXVI/378/08
Rady Miejskiej w Słupsku
z dnia 27 sierpnia 2008 roku.**

**w sprawie przystąpienia do zmiany miejscowego planu zagospodarowania przestrzennego
„Śródmieście” w rejonie Starego Rynku w Słupsku.**

Na podstawie art. 18 ust. 2 pkt 15 ustawy z dnia 8 marca 1990r. o samorządzie gminnym (Dz.U. z 2001r. Nr 142 poz. 1591; z 2002r. Nr 23 poz. 220, Nr 62, poz. 558, Nr 113 poz. 984, Nr 153 poz. 1271; Nr 214 poz. 1806; z 2003r. Nr 80 poz. 717, Nr 162 poz. 1568; z 2004r. Nr 102 poz. 1055, Nr 116 poz. 1203; z 2005r. Nr 172 poz.1441, Nr 175 poz. 1457; z 2006r. Nr 17 poz. 128, Nr 181 poz. 1337 , z 2007r. Nr 48 poz. 327, Nr 138 poz. 974 i Nr 173 poz. 1218) oraz art. 14 ust. 1 w związku z art. 27 ustawy z dnia 27 marca 2003r. o planowaniu i zagospodarowaniu przestrzennym (Dz. U. Nr 80 poz. 717; z 2004r. Nr 6 poz. 41, Nr 141 poz. 1492; z 2005r. Nr 113 poz. 954 i Nr 130 poz. 1087, z 2006r. Nr 45, poz. 319 i Nr 225 poz. 1635 z 2007r. Nr 127 poz. 880)

**Rada Miejska w Słupsku
uchwała, co następuje:**

§ 1.

1. Przystępuje się do opracowania zmiany miejscowego planu zagospodarowania przestrzennego „Śródmieście” w Słupsku, uchwalonego uchwałą Rady Miejskiej w Słupsku Nr L/637/05 z dnia 30 listopada 2005 roku.
2. Zmiana miejscowego planu zagospodarowania przestrzennego przyjmuje nazwę „**Stary Rynek**”.
3. Granice opracowania zmiany planu określone są na załączniku graficznym do niniejszej uchwały.

§ 2.



Wykonanie uchwały powierza się Prezydentowi Miasta Słupska.

§ 3.

Uchwała wchodzi w życie z dniem podjęcia.

**Przewodniczący
Rady Miejskiej w Słupsku**

Zdzisław Sołowin

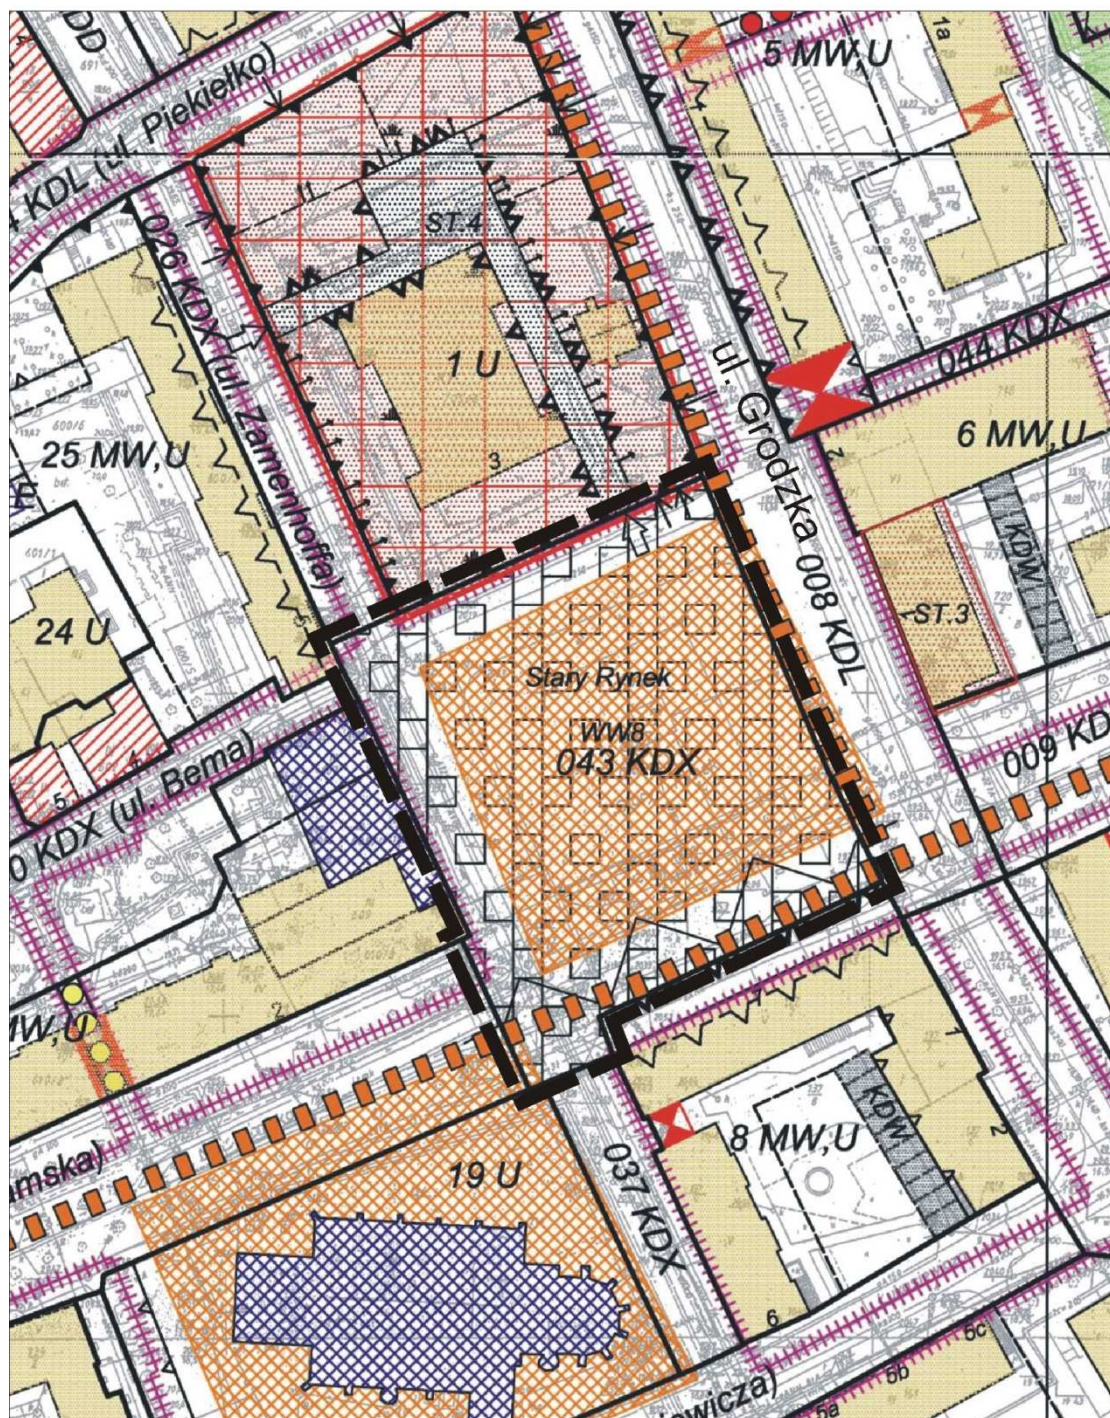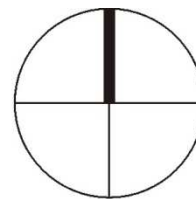

Załącznik do uchwały Nr XXVI/378/08
Rady Miejskiej w Słupsku
z dnia 27 sierpnia 2008 roku