


Załącznik do Uchwały Nr 14/77/2015
 Rady Miasta Stołecznego Warszawy
 z dnia 15.01.2015 r.
 w sprawie nadania nazwy skrzyżowaniu ulic
 w Dzielnicy Praga-Południe m.st. Warszawy

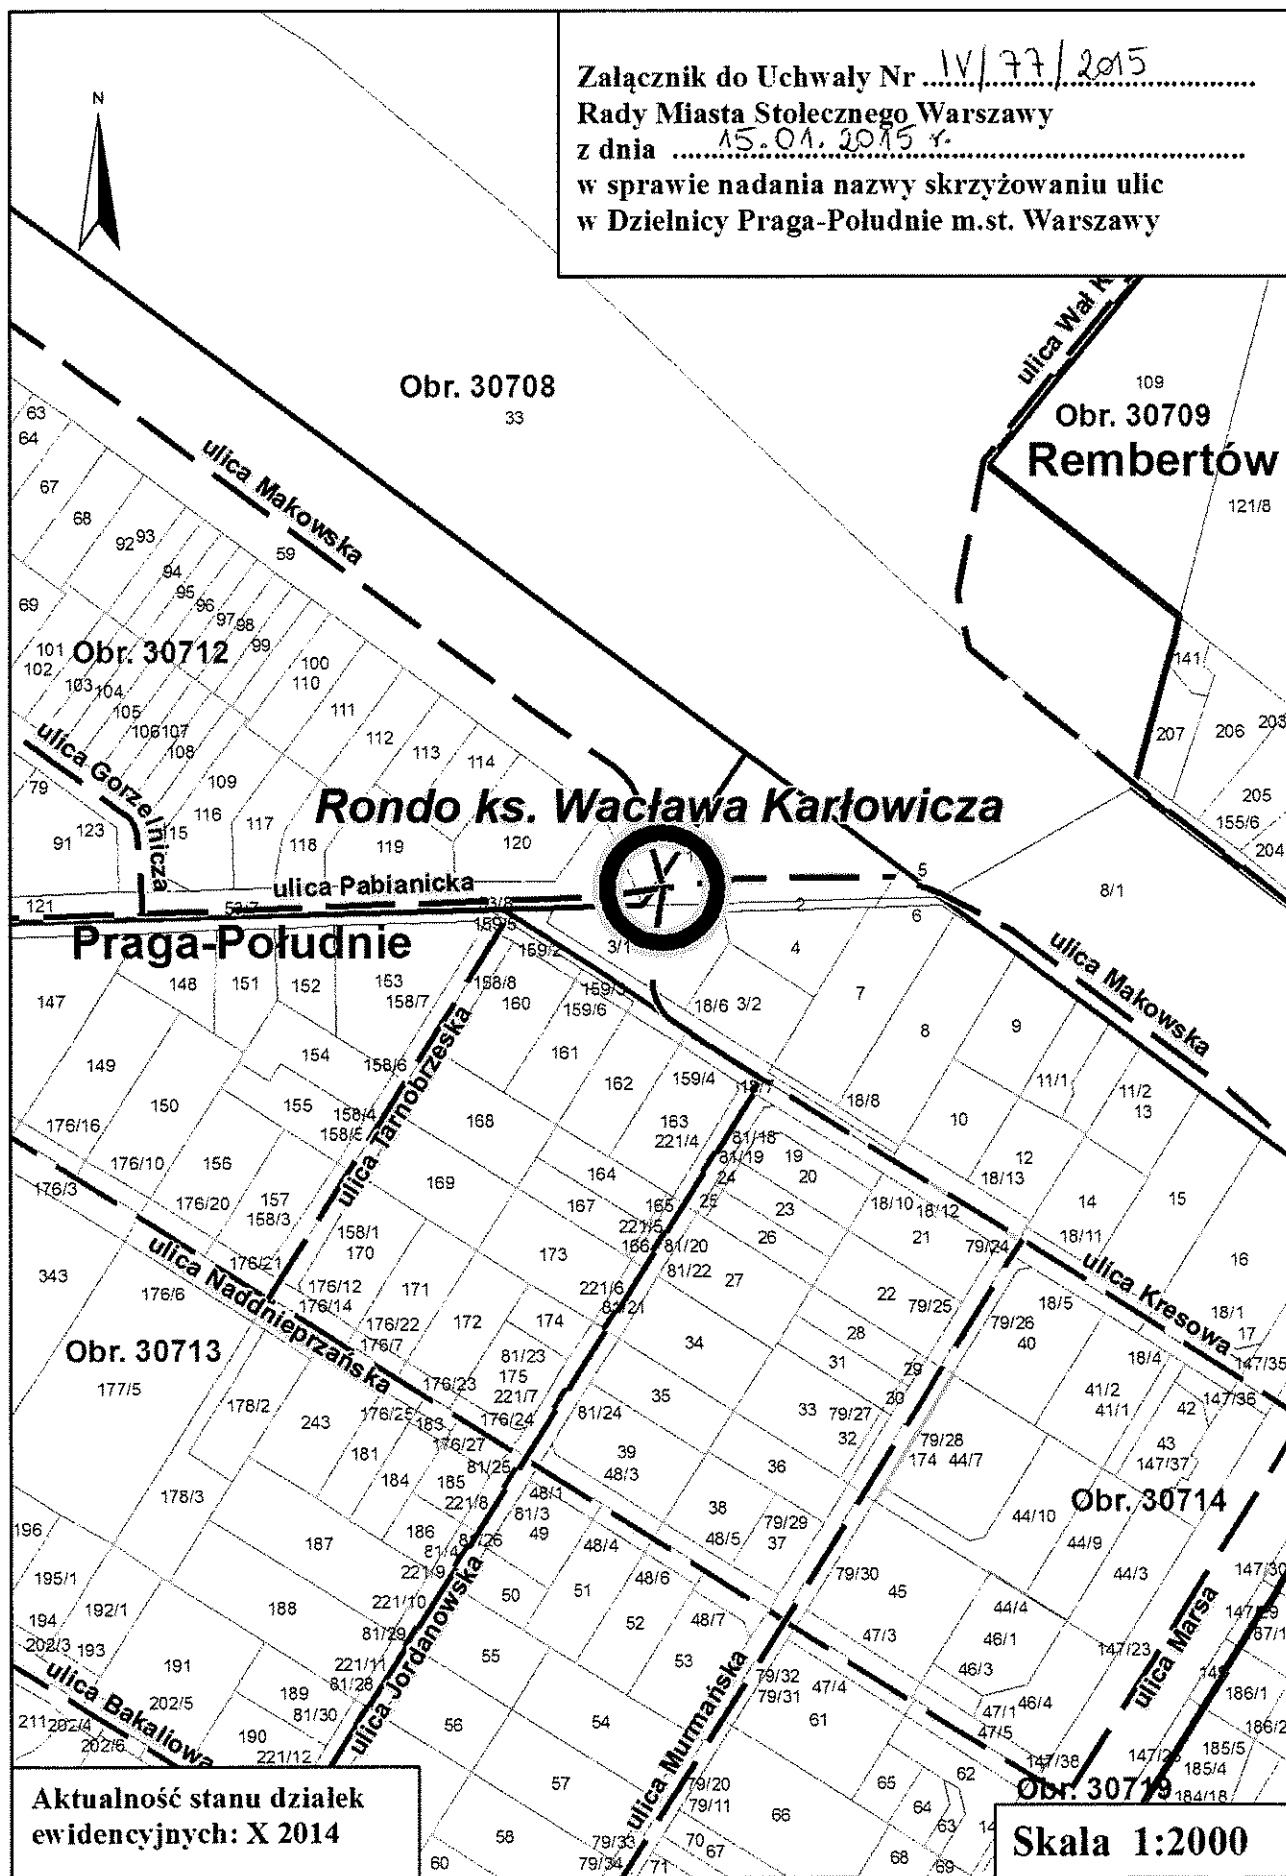

Aktualność stanu działek
 ewidencyjnych: X 2014

Skala 1:2000