


ETAP II

Załącznik nr 2
do uchwały nr XLV/1068/2017
Rady Miasta Stołecznego Warszawy
z dnia 9. lutego 2017r.

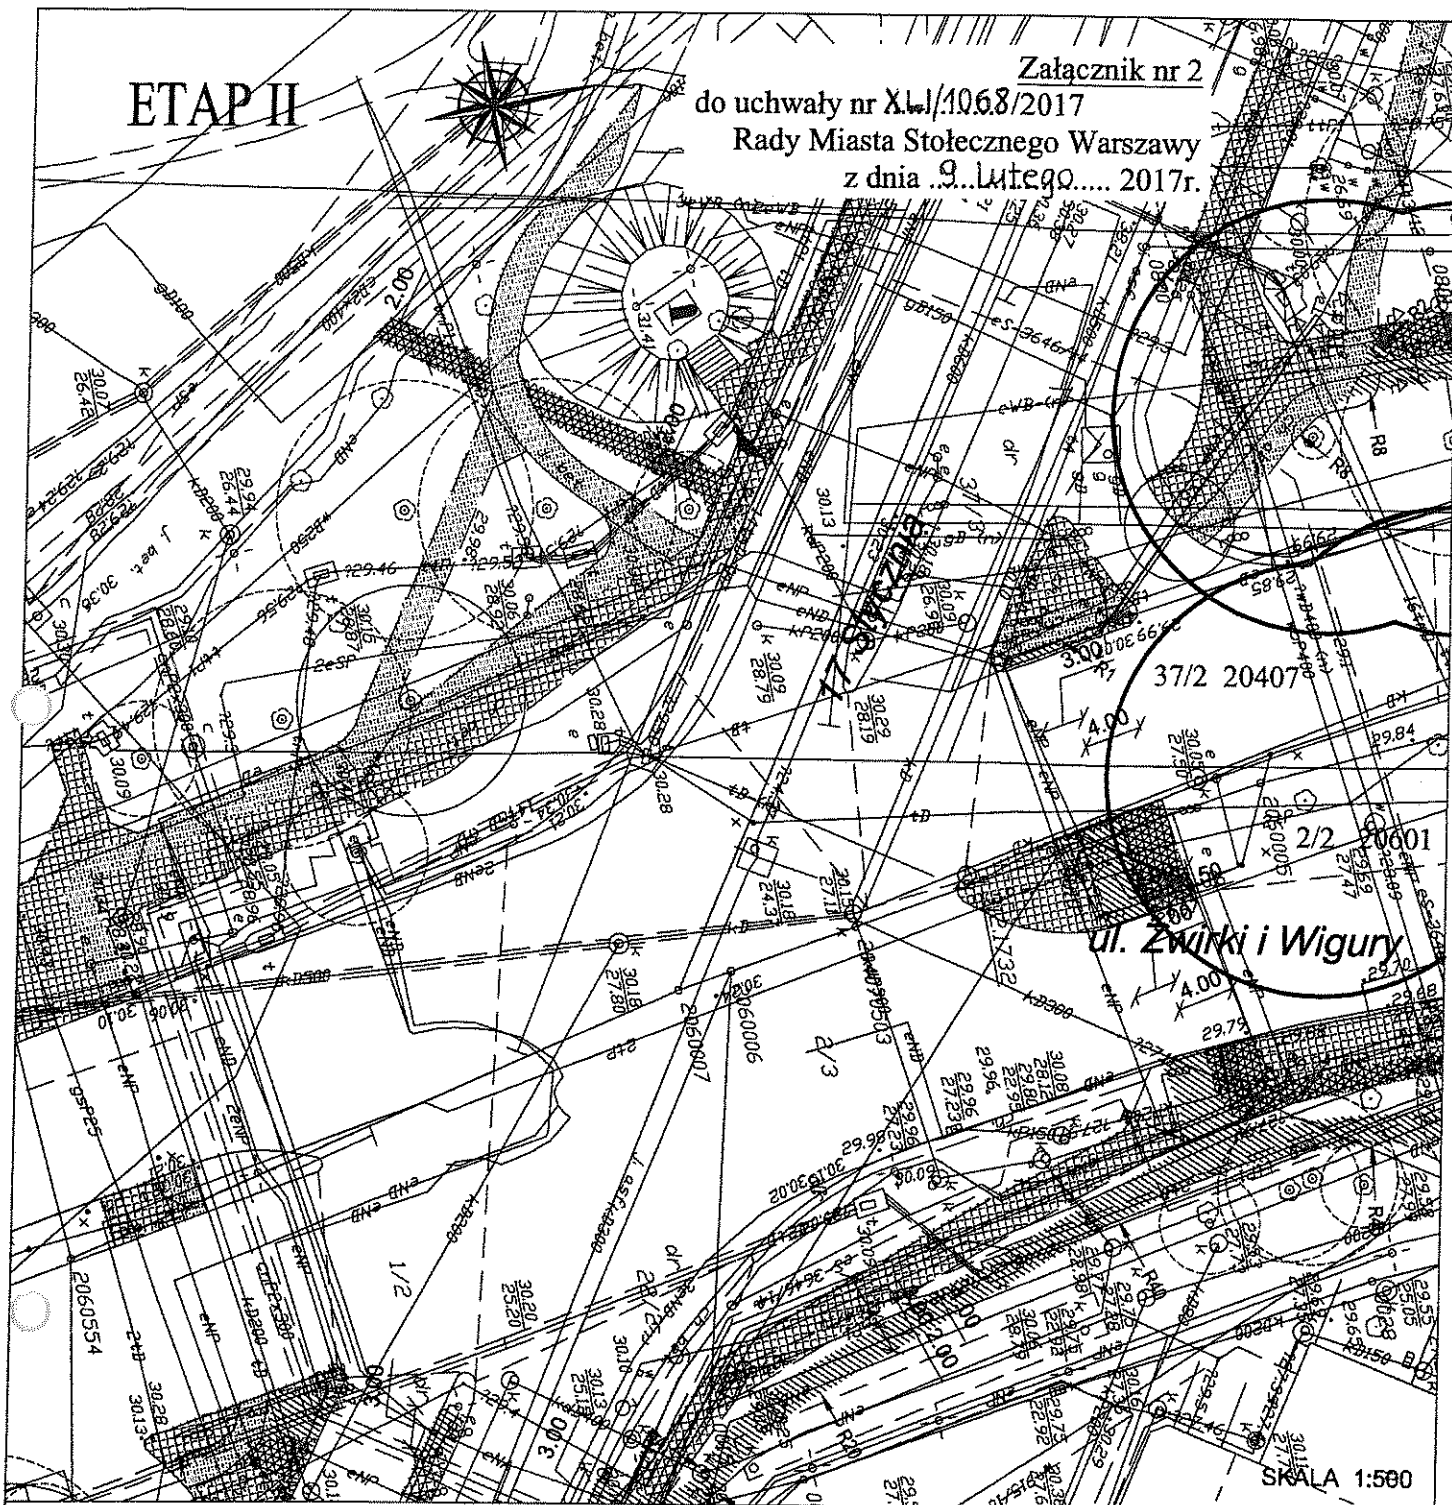


LEGENDA:

- | | | |
|--|---|--------------------------------------|
| istn. chodniki | proj. ciąg pieszo-rowerowy z betonu asfaltowego | strefa ochronna pomnika przyrody |
| istn. drogi dla rowerów | proj. chodnik z płyt betonowych 50x50 cm | likwidowane latarnie |
| proj. droga dla rowerów z betonu asfaltowego | nawierzchnia wodoprzepuszczalna | projektowane latarnie z okablowaniem |

zał. nr 2	zał. nr 3	zał. nr 4	zał. nr 5	zał. nr 6	zał. nr 7	zał. nr 8	zał. nr 9	zał. nr 10	zał. nr 11	zał. nr 12	zał. nr 13	zał. nr 14
zał. nr 15	zał. nr 16	zał. nr 17	zał. nr 18	zał. nr 19	zał. nr 20	zał. nr 21	zał. nr 22	zał. nr 23	zał. nr 24	zał. nr 25	zał. nr 26	zał. nr 27
zał. nr 28	zał. nr 29	zał. nr 30	zał. nr 31	zał. nr 32	zał. nr 33							

ETAP II

Załącznik nr 3
do uchwały nr XL/14068/2017
Rady Miasta Stołecznego Warszawy
z dnia 9. lutego..... 2017r.

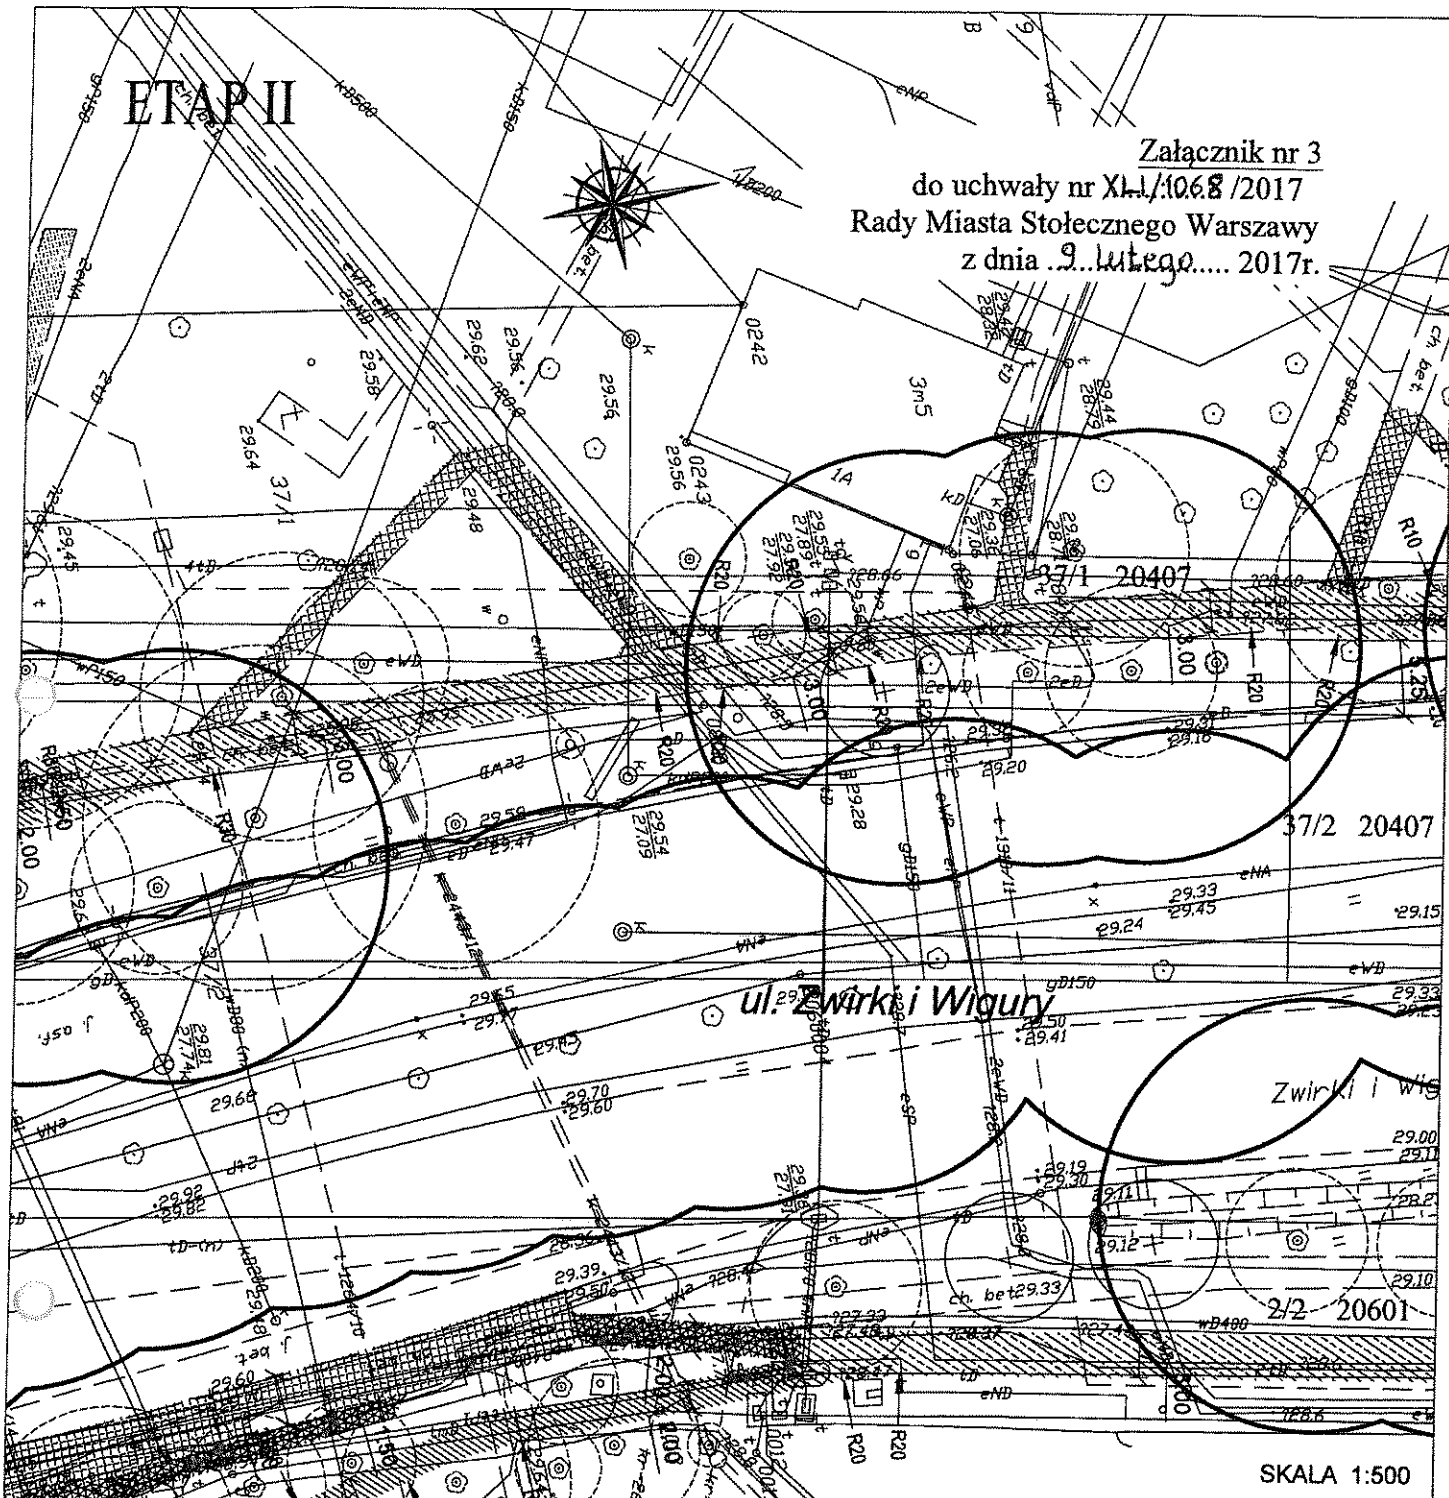

LEGENDA:

- | | | |
|--|---|--------------------------------------|
| istn. chodniki | proj. ciąg pieszo-rowerowy z betonu asfaltowego | strefa ochronna pomnika przyrody |
| istn. drogi dla rowerów | proj. chodnik z płyt betonowych 50x50 cm | |
| proj. droga dla rowerów z betonu asfaltowego | nawierzchnia wodoprzepuszczalna | |
| | | likwidowane latarnie |
| | | projektowane latarnie z okablowaniem |

zał. nr 2	zał. nr 3	zał. nr 4	zał. nr 5	zał. nr 6	zał. nr 7	zał. nr 8	zał. nr 9	zał. nr 10	zał. nr 11	zał. nr 12	zał. nr 13	zał. nr 14
zał. nr 15	zał. nr 16	zał. nr 17	zał. nr 18	zał. nr 19	zał. nr 20	zał. nr 21	zał. nr 22	zał. nr 23	zał. nr 24	zał. nr 25	zał. nr 26	zał. nr 27
zał. nr 28	zał. nr 29	zał. nr 30	zał. nr 31	zał. nr 32	zał. nr 33							

Załącznik nr 4
do uchwały nr XLII/1068/2017
Rady Miasta Stołecznego Warszawy
z dnia 9 lutego 2017r.




-  istn. chodniki
 istn. drogi dla rowerów
 proj. droga dla rowerów z betonu asfaltowego
 proj. ciąg pieszo-rowerowy z betonu asfaltowego
 proj. chodnik z płyt betonowych 50x50 cm
 nawierzchnia wodoprzepuszczalna
- 
 strefa ochronna pomnika przyrody
 × likwidowane latarnie
 projektowane latarnie z okablowaniem

zał. nr 2	zał. nr 3	zał. nr 4	zał. nr 5	zał. nr 6	zał. nr 7	zał. nr 8	zał. nr 9	zał. nr 10	zał. nr 11	zał. nr 12	zał. nr 13	zał. nr 14
zał. nr 15	zał. nr 16	zał. nr 17	zał. nr 18	zał. nr 19	zał. nr 20	zał. nr 21	zał. nr 22	zał. nr 23	zał. nr 24	zał. nr 25	zał. nr 26	zał. nr 27
zał. nr 28	zał. nr 29	zał. nr 30	zał. nr 31	zał. nr 32	zał. nr 33							

ETAP II

Załącznik nr 5
do uchwały nr XL/1/1068/2017
Rady Miasta Stołecznego Warszawy
z dnia ...9...lutego... 2017r.

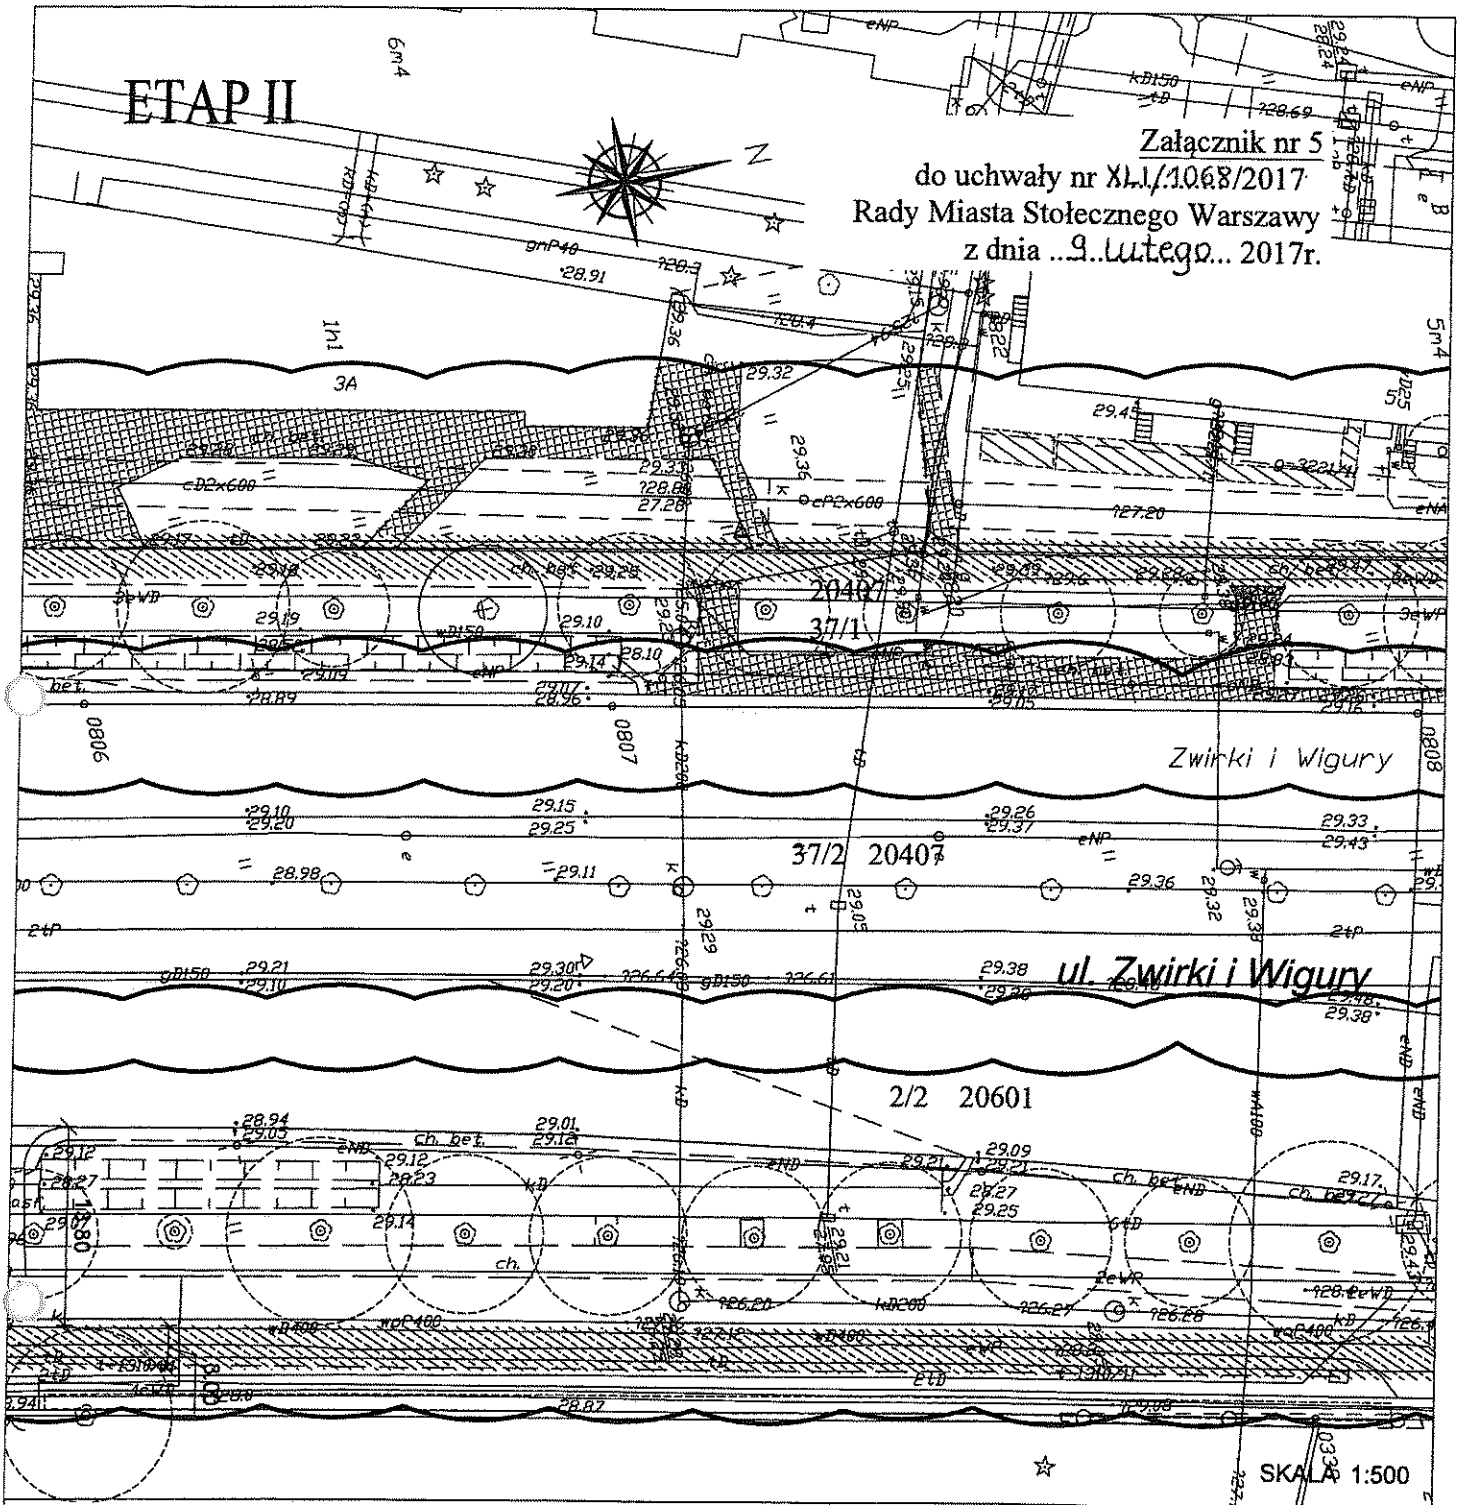


LEGENDA:

- | | | | | | |
|--|--|--|---|--|--------------------------------------|
| | istn. chodniki | | proj. ciąg pieszo-rowerowy z betonu asfaltowego | | strefa ochronna pomnika przyrody |
| | istn. drogi dla rowerów | | proj. chodnik z płyt betonowych 50x50 cm | | |
| | proj. droga dla rowerów z betonu asfaltowego | | nawierzchnia wodoprzepuszczalna | | |
| | | | | | likwidowane latarnie |
| | | | | | projektowane latarnie z okablowaniem |

zał. nr 2	zał. nr 3	zał. nr 4	zał. nr 5	zał. nr 6	zał. nr 7	zał. nr 8	zał. nr 9	zał. nr 10	zał. nr 11	zał. nr 12	zał. nr 13	zał. nr 14
zał. nr 15	zał. nr 16	zał. nr 17	zał. nr 18	zał. nr 19	zał. nr 20	zał. nr 21	zał. nr 22	zał. nr 23	zał. nr 24	zał. nr 25	zał. nr 26	zał. nr 27
zał. nr 28	zał. nr 29	zał. nr 30	zał. nr 31	zał. nr 32	zał. nr 33							

ETAP II

Załącznik nr 6
do uchwały nr XL-1/1068/2017
Rady Miasta Stołecznego Warszawy
z dnia ...9...lutego.... 2017r.

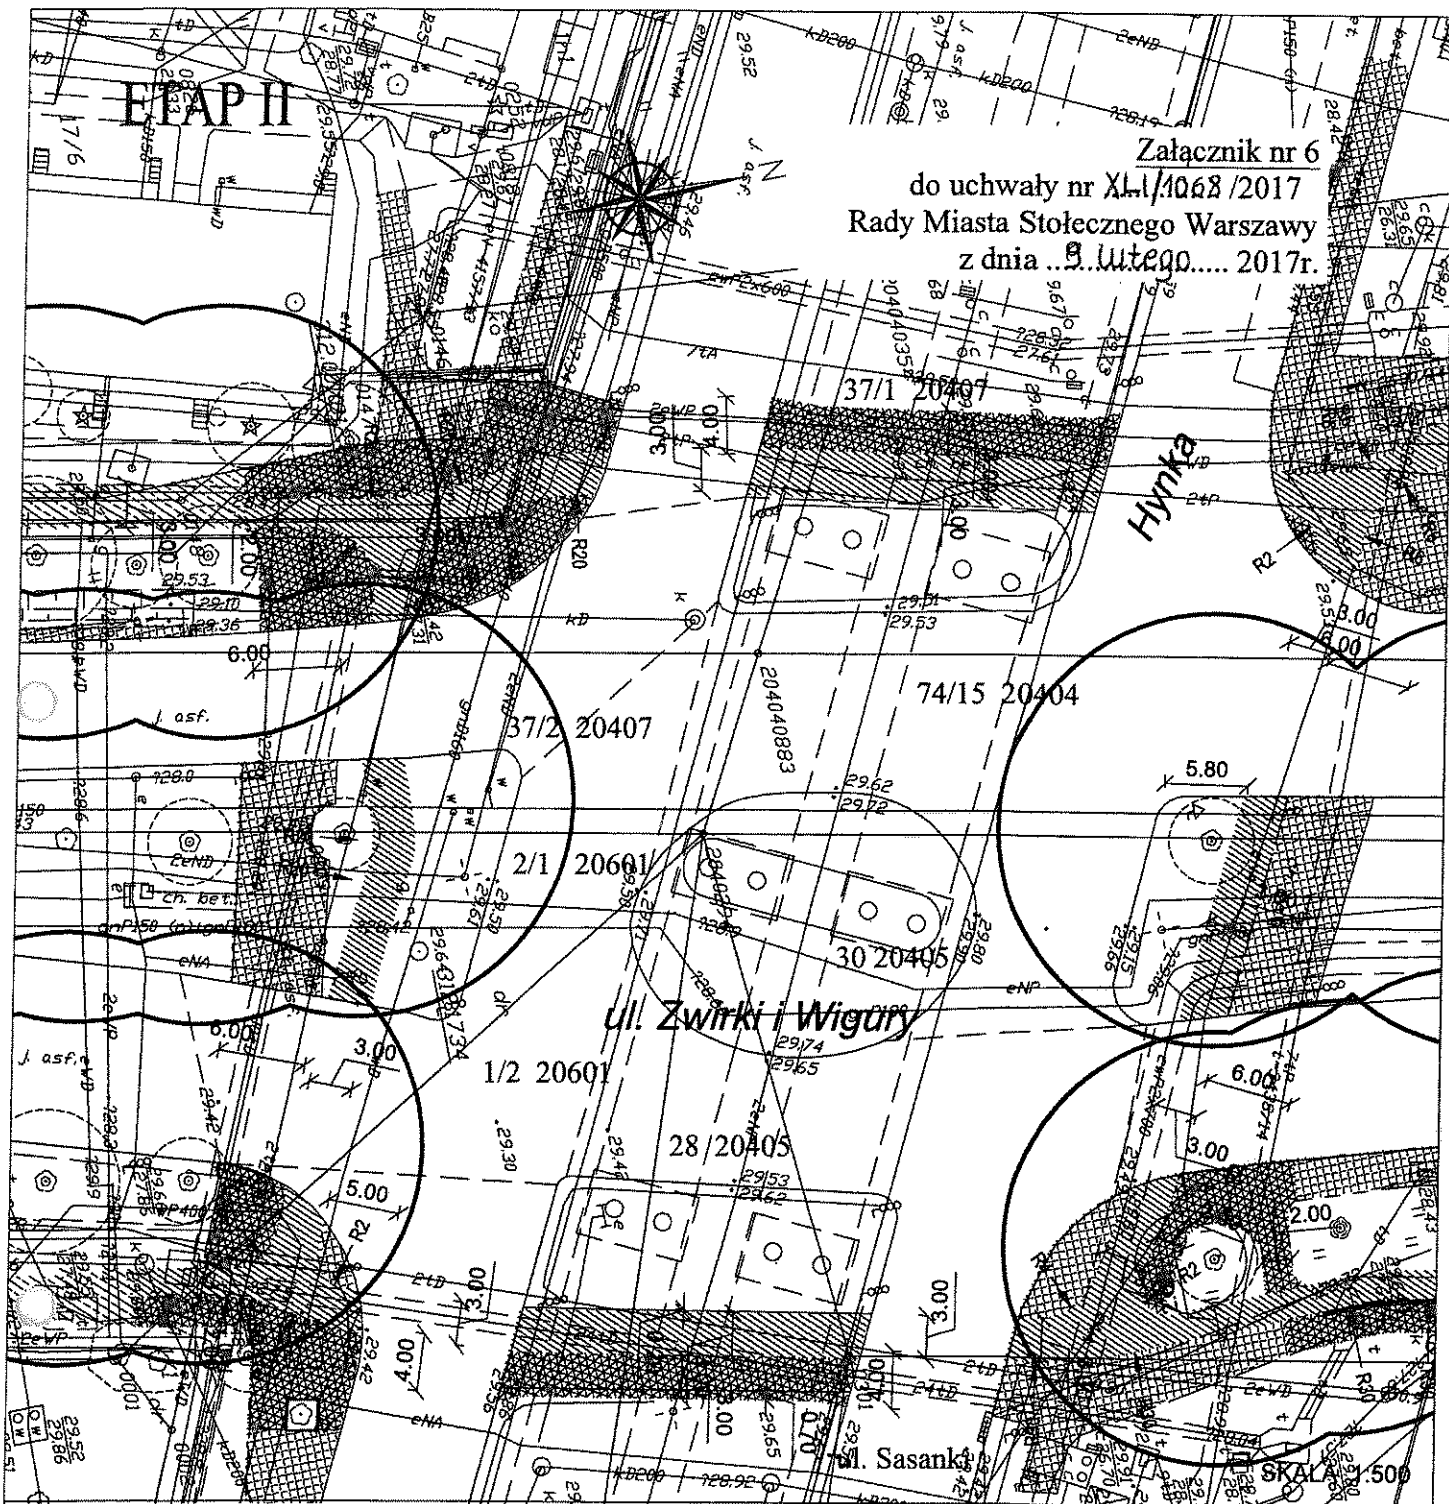

LEGENDA:


- | | | | | | |
|--|--|--|---|--|--------------------------------------|
| | istn. chodniki | | proj. ciąg pieszo-rowerowy z betonu asfaltowego | | strefa ochronna pomnika przyrody |
| | istn. drogi dla rowerów | | proj. chodnik z płyt betonowych 50x50 cm | | likwidowane latarnie |
| | proj. droga dla rowerów z betonu asfaltowego | | nawierzchnia wodoprzepuszczalna | | projektowane latarnie z okablowaniem |

zał. nr 2	zał. nr 3	zał. nr 4	zał. nr 5	zał. nr 6	zał. nr 7	zał. nr 8	zał. nr 9	zał. nr 10	zał. nr 11	zał. nr 12	zał. nr 13	zał. nr 14
zał. nr 15	zał. nr 16	zał. nr 17	zał. nr 18	zał. nr 19	zał. nr 20	zał. nr 21	zał. nr 22	zał. nr 23	zał. nr 24	zał. nr 25	zał. nr 26	zał. nr 27
zał. nr 28	zał. nr 29	zał. nr 30	zał. nr 31	zał. nr 32	zał. nr 33							

ETAP II



Załącznik nr 7
do uchwały nr XL/1068/2017
Rady Miasta Stołecznego Warszawy
z dnia ...9...lutego..... 2017r.

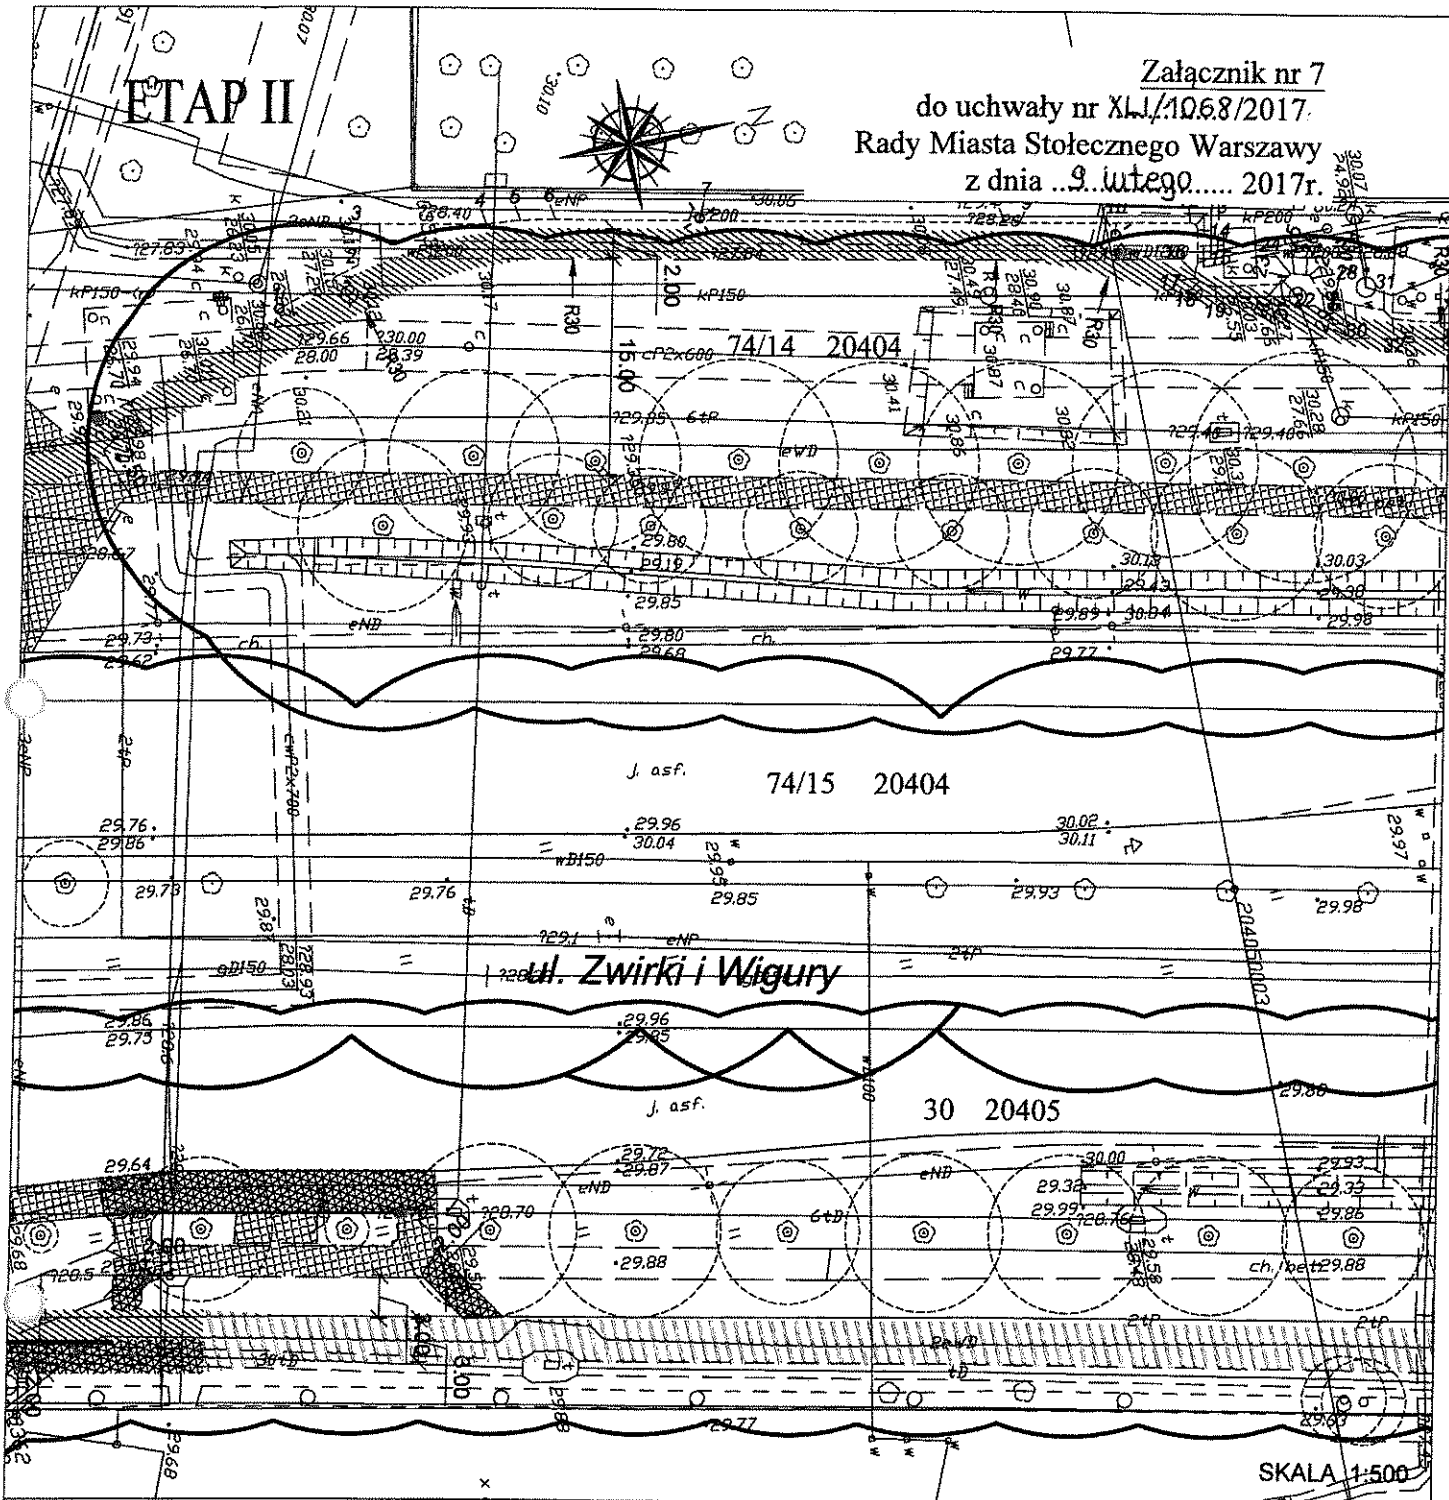


LEGENDA:


- | | | |
|--|---|--------------------------------------|
| istn. chodniki | proj. ciąg pieszo-rowerowy z betonu asfaltowego | strefa ochronna pomnika przyrody |
| istn. drogi dla rowerów | proj. chodnik z płyt betonowych 50x50 cm | |
| proj. droga dla rowerów z betonu asfaltowego | nawierzchnia wodoprzepuszczalna | |
| | | likwidowane latarnie |
| | | projektowane latarnie z okablowaniem |

zał. nr 2	zał. nr 3	zał. nr 4	zał. nr 5	zał. nr 6	zał. nr 7	zał. nr 8	zał. nr 9	zał. nr 10	zał. nr 11	zał. nr 12	zał. nr 13	zał. nr 14
zał. nr 15	zał. nr 16	zał. nr 17	zał. nr 18	zał. nr 19	zał. nr 20	zał. nr 21	zał. nr 22	zał. nr 23	zał. nr 24	zał. nr 25	zał. nr 26	zał. nr 27
zał. nr 28	zał. nr 29	zał. nr 30	zał. nr 31	zał. nr 32	zał. nr 33							

ETAP II

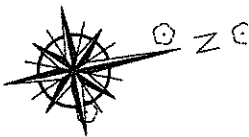

Załącznik nr 8
do uchwały nr XLII/1068/2017
Rady Miasta Stołecznego Warszawy
z dnia ...9...lutego.... 2017r.

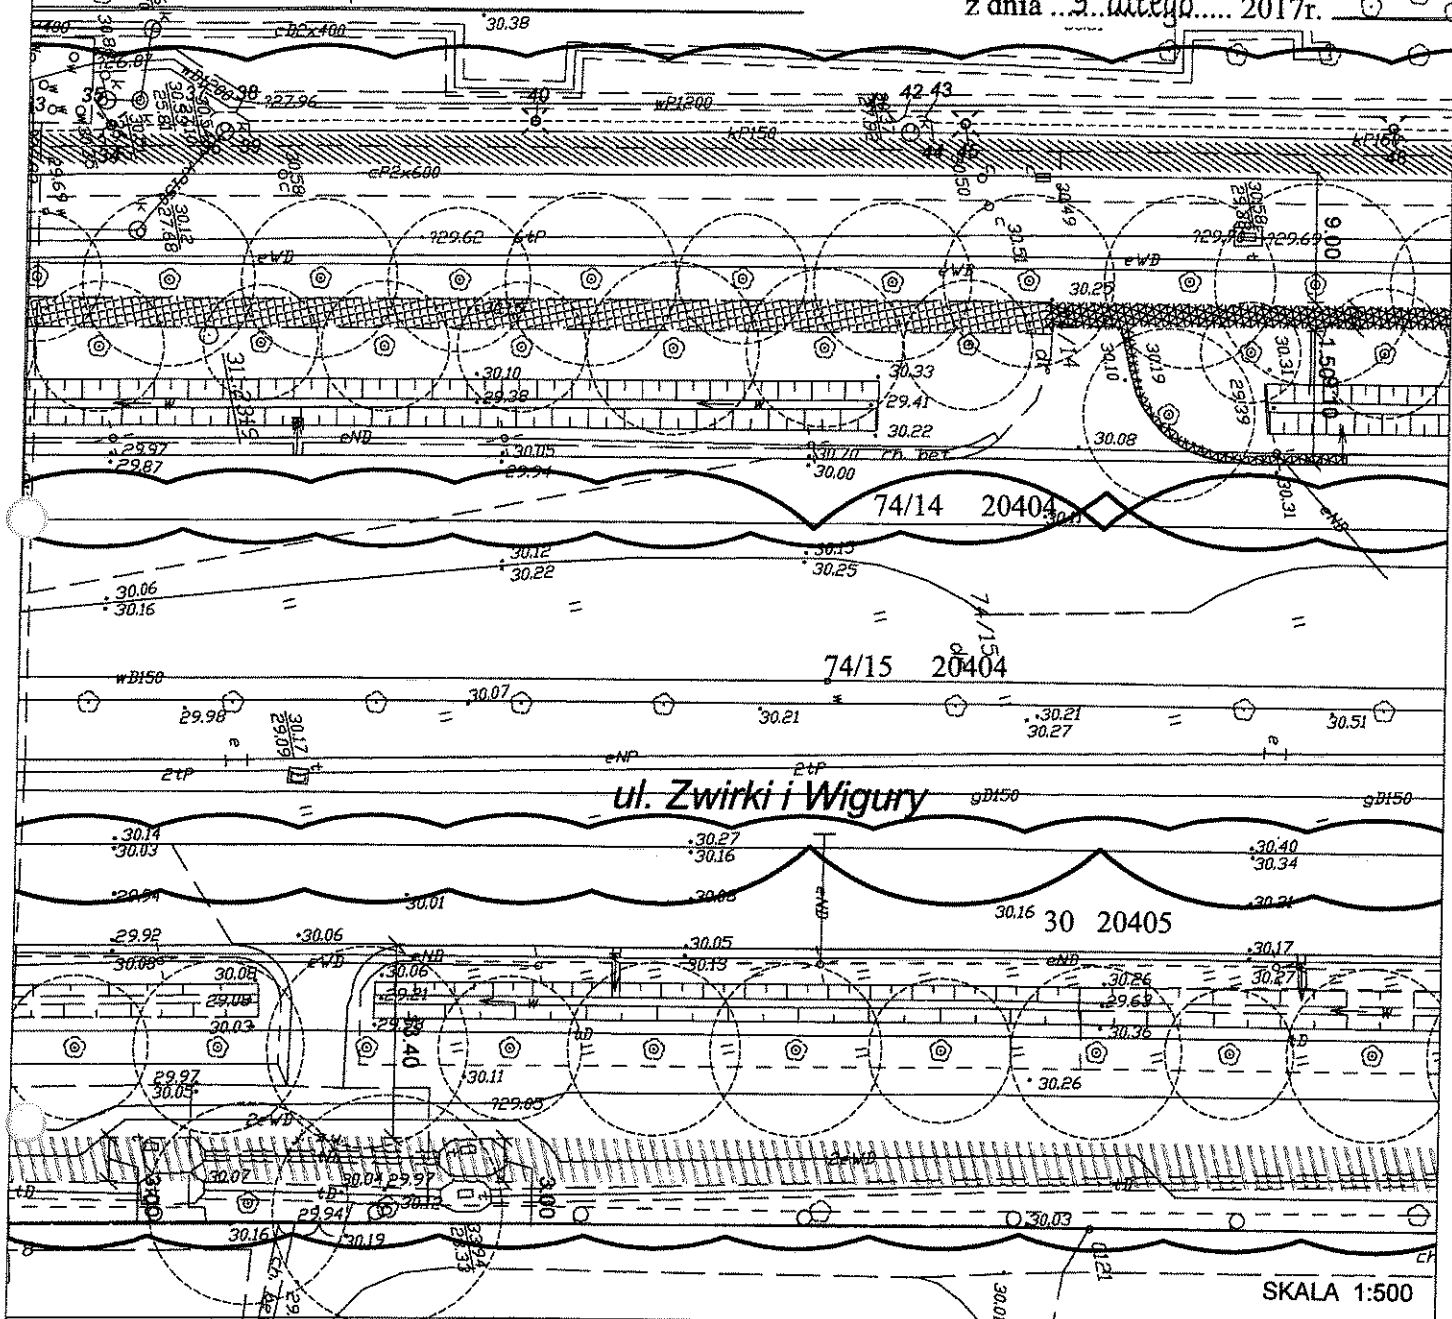

LEGENDA:

- istn. chodniki
- istn. drogi dla rowerów
- proj. droga dla rowerów z betonu asfaltowego
- proj. ciąg pieszo-rowerowy z betonu asfaltowego
- proj. chodnik z płyt betonowych 50x50 cm
- nawierzchnia wodoprzepuszczalna
- strefa ochronna pomnika przyrody
- likwidowane latarnie
- projektowane latarnie z okablowaniem

zał. nr 2	zał. nr 3	zał. nr 4	zał. nr 5	zał. nr 6	zał. nr 7	zał. nr 8	zał. nr 9	zał. nr 10	zał. nr 11	zał. nr 12	zał. nr 13	zał. nr 14
zał. nr 15	zał. nr 16	zał. nr 17	zał. nr 18	zał. nr 19	zał. nr 20	zał. nr 21	zał. nr 22	zał. nr 23	zał. nr 24	zał. nr 25	zał. nr 26	zał. nr 27
zał. nr 28	zał. nr 29	zał. nr 30	zał. nr 31	zał. nr 32	zał. nr 33							


Załącznik nr 9
do uchwały nr XL/11068/2017
Rady Miasta Stołecznego Warszawy
z dnia ...9. lutego... 2017r.




- | | | | | |
|--|--|---|---|---|
|  | istn. chodniki |  | proj. ciąg pieszo-rowerowy z betonu asfaltowego |  strefa ochronna
pomnika przyrody |
|  | istn. drogi dla rowerów |  | proj. chodnik z płyt betonowych 50x50 cm | |
|  | proj. droga dla rowerów z betonu asfaltowego |  | nawierzchnia wodoprzepuszczalna | |
-  likwidowane latarnie
 projektowane latarnie z okablowaniem

zał. nr 2	zał. nr 3	zał. nr 4	zał. nr 5	zał. nr 6	zał. nr 7	zał. nr 8	zał. nr 9	zał. nr 10	zał. nr 11	zał. nr 12	zał. nr 13	zał. nr 14
zał. nr 15	zał. nr 16	zał. nr 17	zał. nr 18	zał. nr 19	zał. nr 20	zał. nr 21	zał. nr 22	zał. nr 23	zał. nr 24	zał. nr 25	zał. nr 26	zał. nr 27
zał. nr 28	zał. nr 29	zał. nr 30	zał. nr 31	zał. nr 32	zał. nr 33							

ETAP II

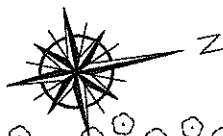

Załącznik nr 10
do uchwały nr XL-1/1068./2017
Rady Miasta Stołecznego Warszawy
z dnia9..lutego.... 2017r.

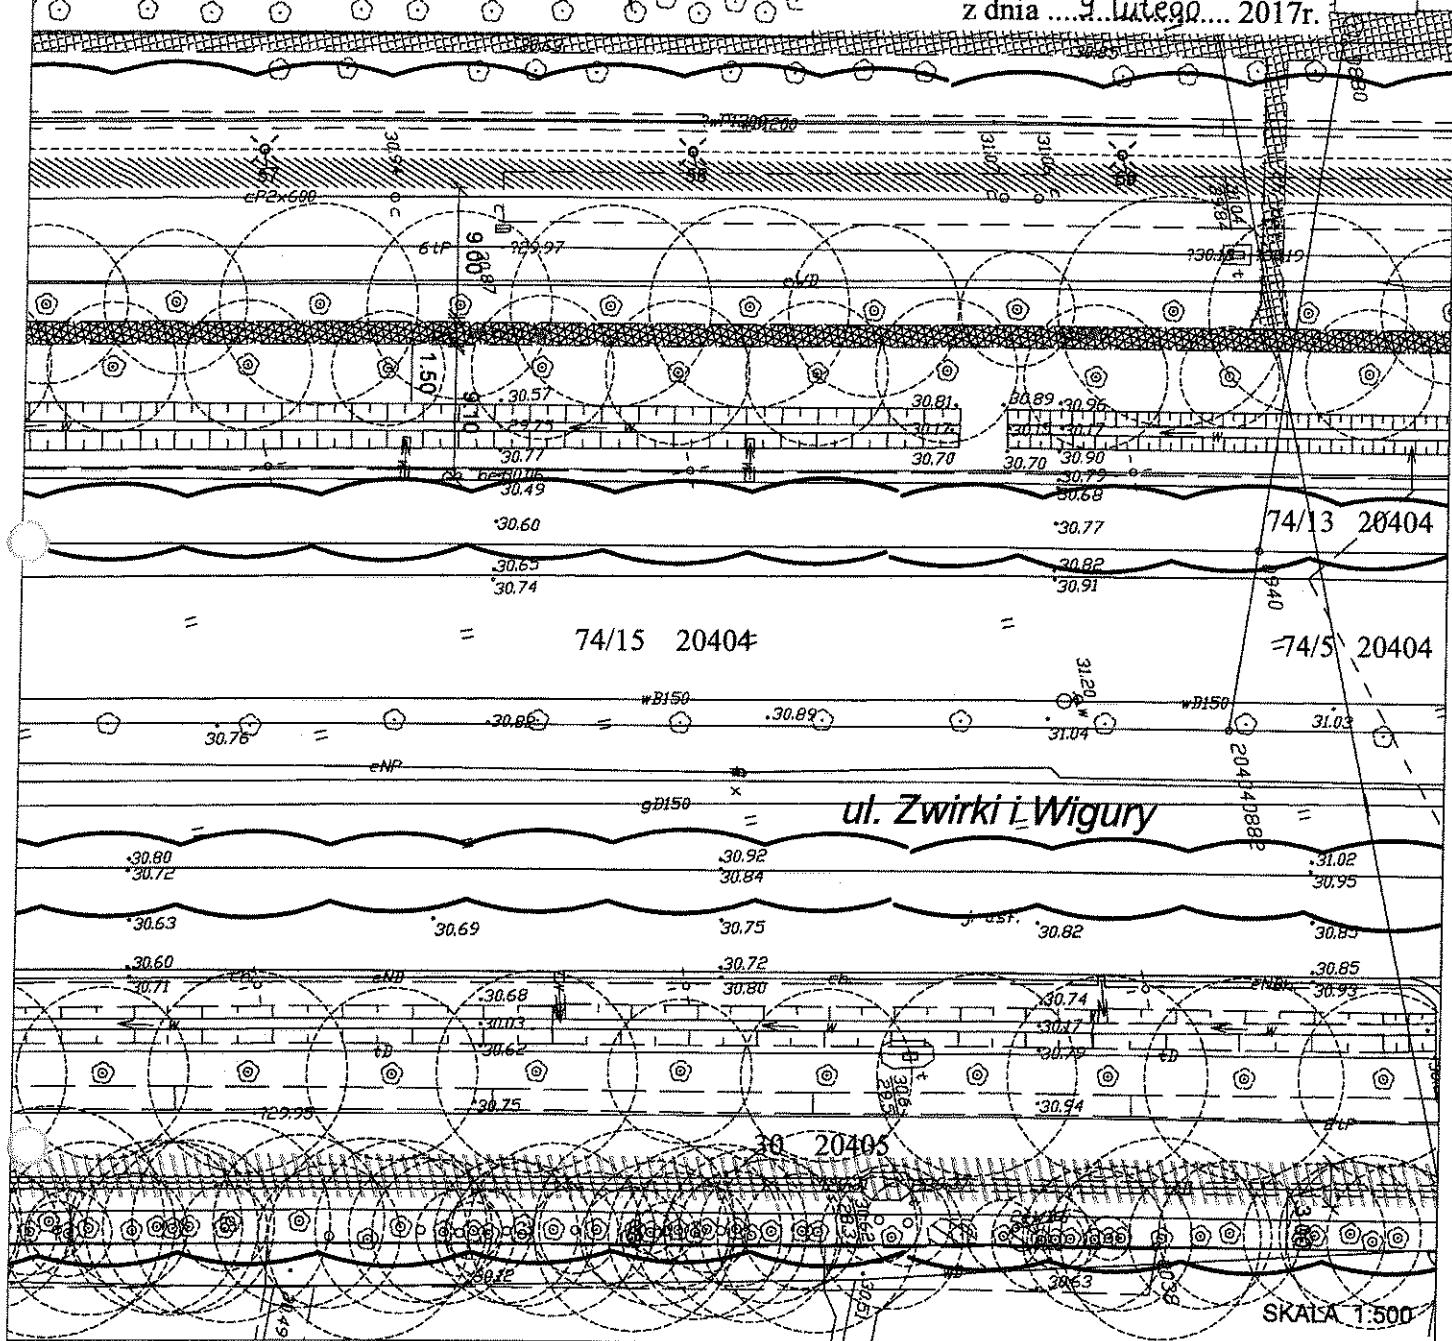

LEGENDA:

istn. chodniki

istn. drogi dla rowerów

proj. droga dla rowerów z betonu asfaltowego

proj. ciąg pieszo-rowerowy z betonu asfaltowego

proj. chodnik z płyt betonowych 50x50 cm

nawierzchnia wodoprzepuszczalna

strefa ochronna pomnika przyrody


likwidowane latarnie
 projektowane latarnie z okablowaniem

zał. nr 2	zał. nr 3	zał. nr 4	zał. nr 5	zał. nr 6	zał. nr 7	zał. nr 8	zał. nr 9	zał. nr 10	zał. nr 11	zał. nr 12	zał. nr 13	zał. nr 14
zał. nr 15	zał. nr 16	zał. nr 17	zał. nr 18	zał. nr 19	zał. nr 20	zał. nr 21	zał. nr 22	zał. nr 23	zał. nr 24	zał. nr 25	zał. nr 26	zał. nr 27
zał. nr 28	zał. nr 29	zał. nr 30	zał. nr 31	zał. nr 32	zał. nr 33							

ETAP II



Załącznik nr 11
do uchwały nr XL/1068 /2017/
Rady Miasta Stołecznego Warszawy
z dnia ...9...lutego.... 2017r.

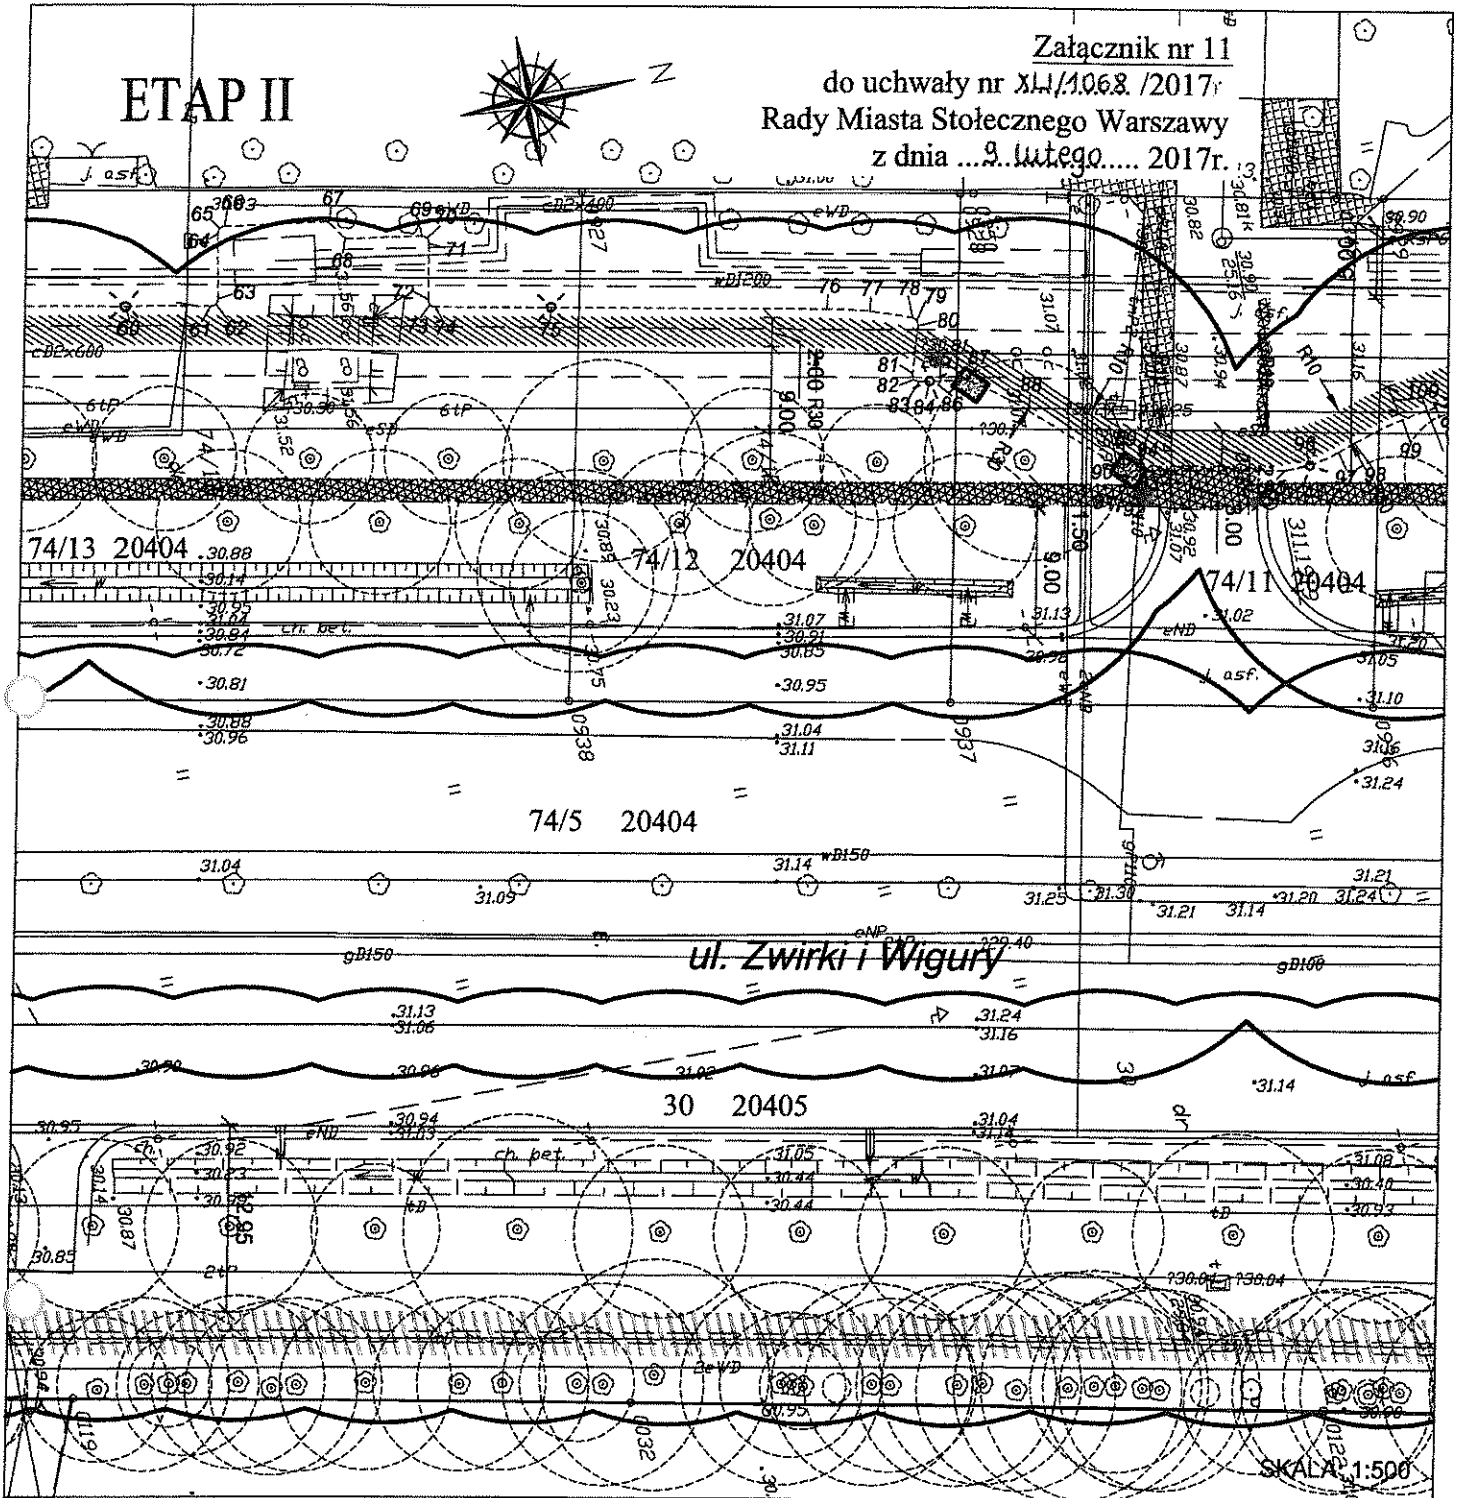


LEGENDA:

- istn. chodniki
- istn. drogi dla rowerów
- proj. droga dla rowerów z betonu asfaltowego
- proj. ciąg pieszo-rowerowy z betonu asfaltowego
- proj. chodnik z płyt betonowych 50x50 cm
- nawierzchnia wodoprzepuszczalna
- miejsce wykopu do przecisku instalacji oświetlenia
- strefa ochronna pomnika przyrody
- likwidowane latarnie
- projektowane latarnie z okablowaniem

zał. nr 2	zał. nr 3	zał. nr 4	zał. nr 5	zał. nr 6	zał. nr 7	zał. nr 8	zał. nr 9	zał. nr 10	zał. nr 11	zał. nr 12	zał. nr 13	zał. nr 14
zał. nr 15	zał. nr 16	zał. nr 17	zał. nr 18	zał. nr 19	zał. nr 20	zał. nr 21	zał. nr 22	zał. nr 23	zał. nr 24	zał. nr 25	zał. nr 26	zał. nr 27
zał. nr 28	zał. nr 29	zał. nr 30	zał. nr 31	zał. nr 32	zał. nr 33							

ETAP II

Załącznik nr 12
do uchwały nr XLII/1068/2017
Rady Miasta Stołecznego Warszawy
z dnia ...9. lutego... 2017r.

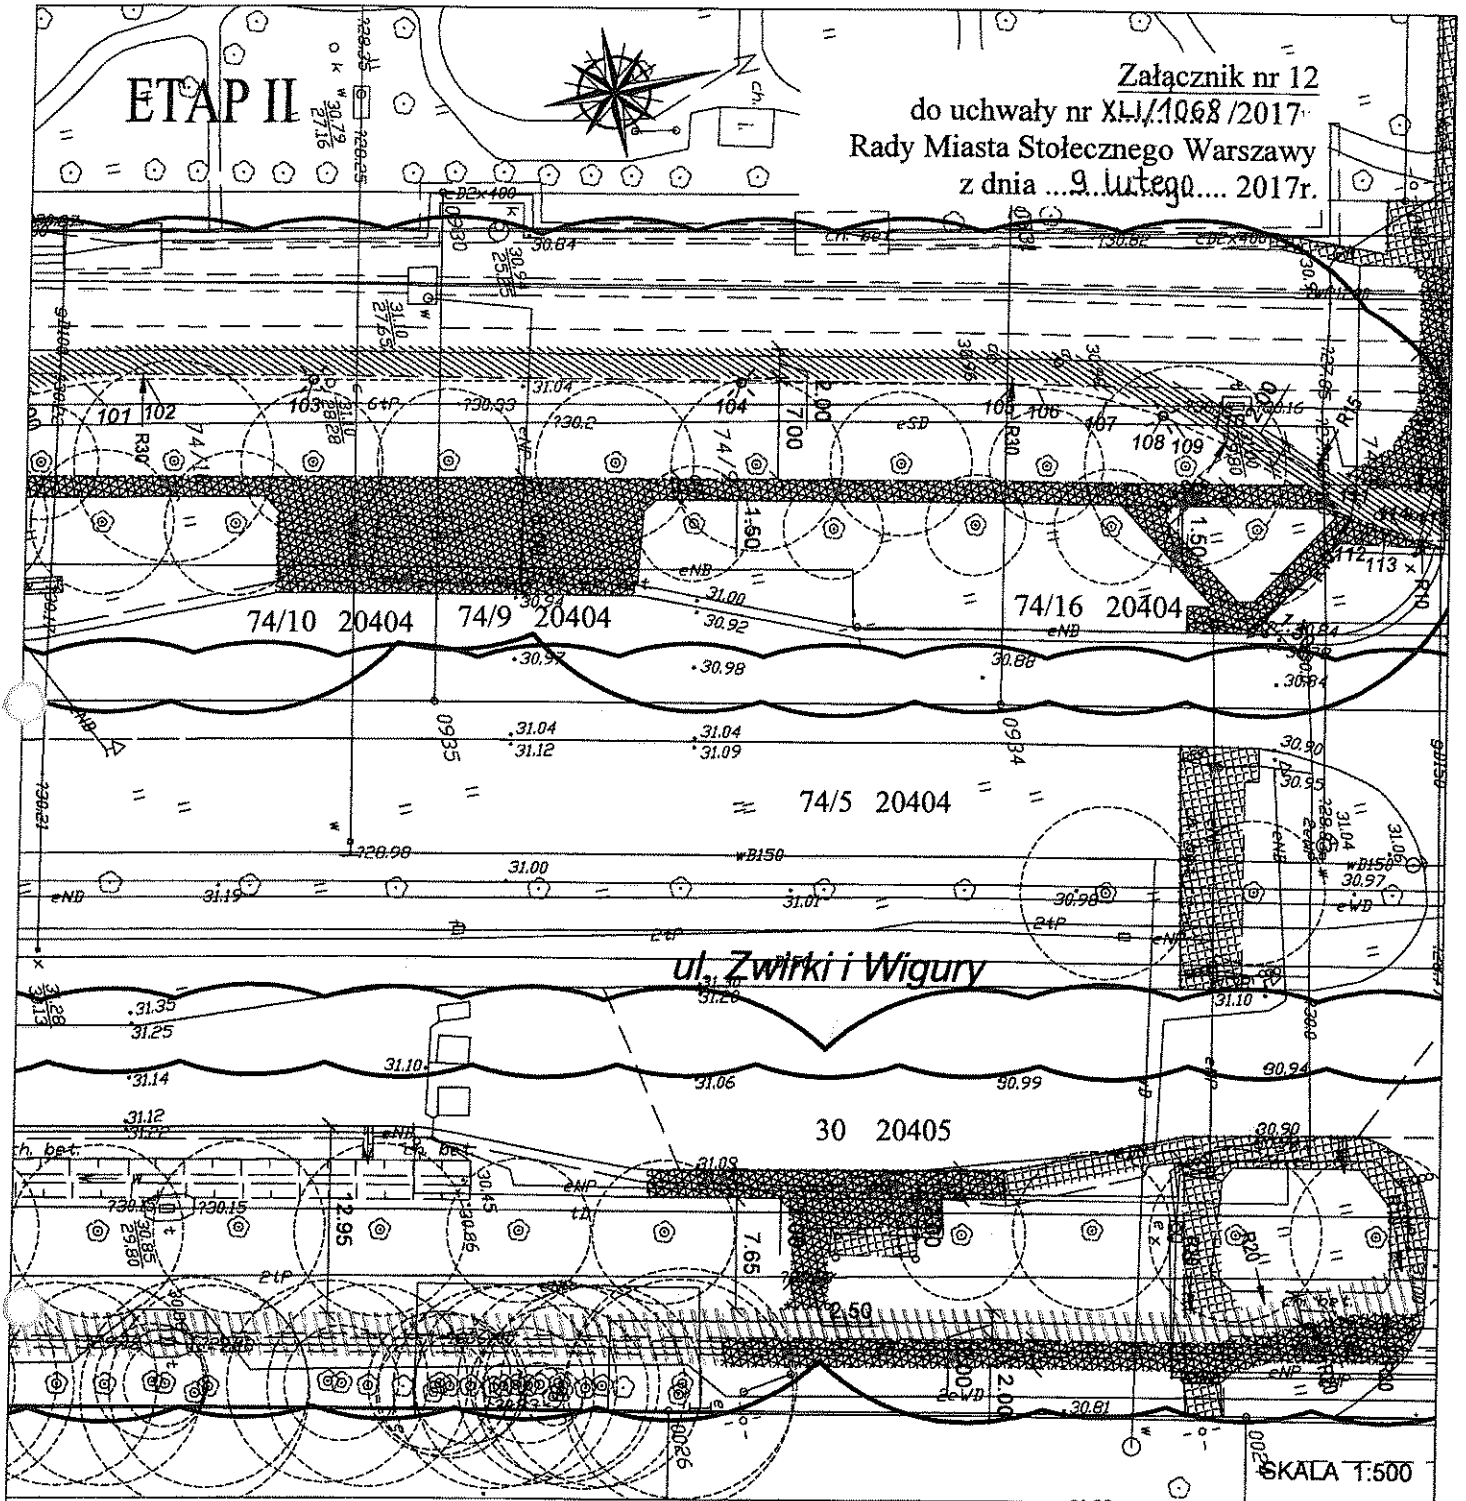


LEGENDA:

- | | | |
|---|--|--|
|  istn. chodniki |  proj. ciąg pieszo-rowerowy z beton i asfaltowego |  strefa ochronna pomnika przyrody |
|  istn. drogi dla rowerów |  proj. chodnik z płyt betonowych 50x50 cm | |
|  proj. droga dla rowerów z betonu asfaltowego |  nawierzchnia wodoprzepuszczalna | |
| | |  likwidowane latarnie |
| | |  projektowane latarnie z okablowaniem |

zał. nr 2	zał. nr 3	zał. nr 4	zał. nr 5	zał. nr 6	zał. nr 7	zał. nr 8	zał. nr 9	zał. nr 10	zał. nr 11	zał. nr 12	zał. nr 13	zał. nr 14
zał. nr 15	zał. nr 16	zał. nr 17	zał. nr 18	zał. nr 19	zał. nr 20	zał. nr 21	zał. nr 22	zał. nr 23	zał. nr 24	zał. nr 25	zał. nr 26	zał. nr 27
zał. nr 28	zał. nr 29	zał. nr 30	zał. nr 31	zał. nr 32	zał. nr 33							

ETAP II

Załącznik nr 13
do uchwały nr XLII/10.6.8. /2017
Rady Miasta Stołecznego Warszawy
z dnia ...9. lutego..... 2017r.

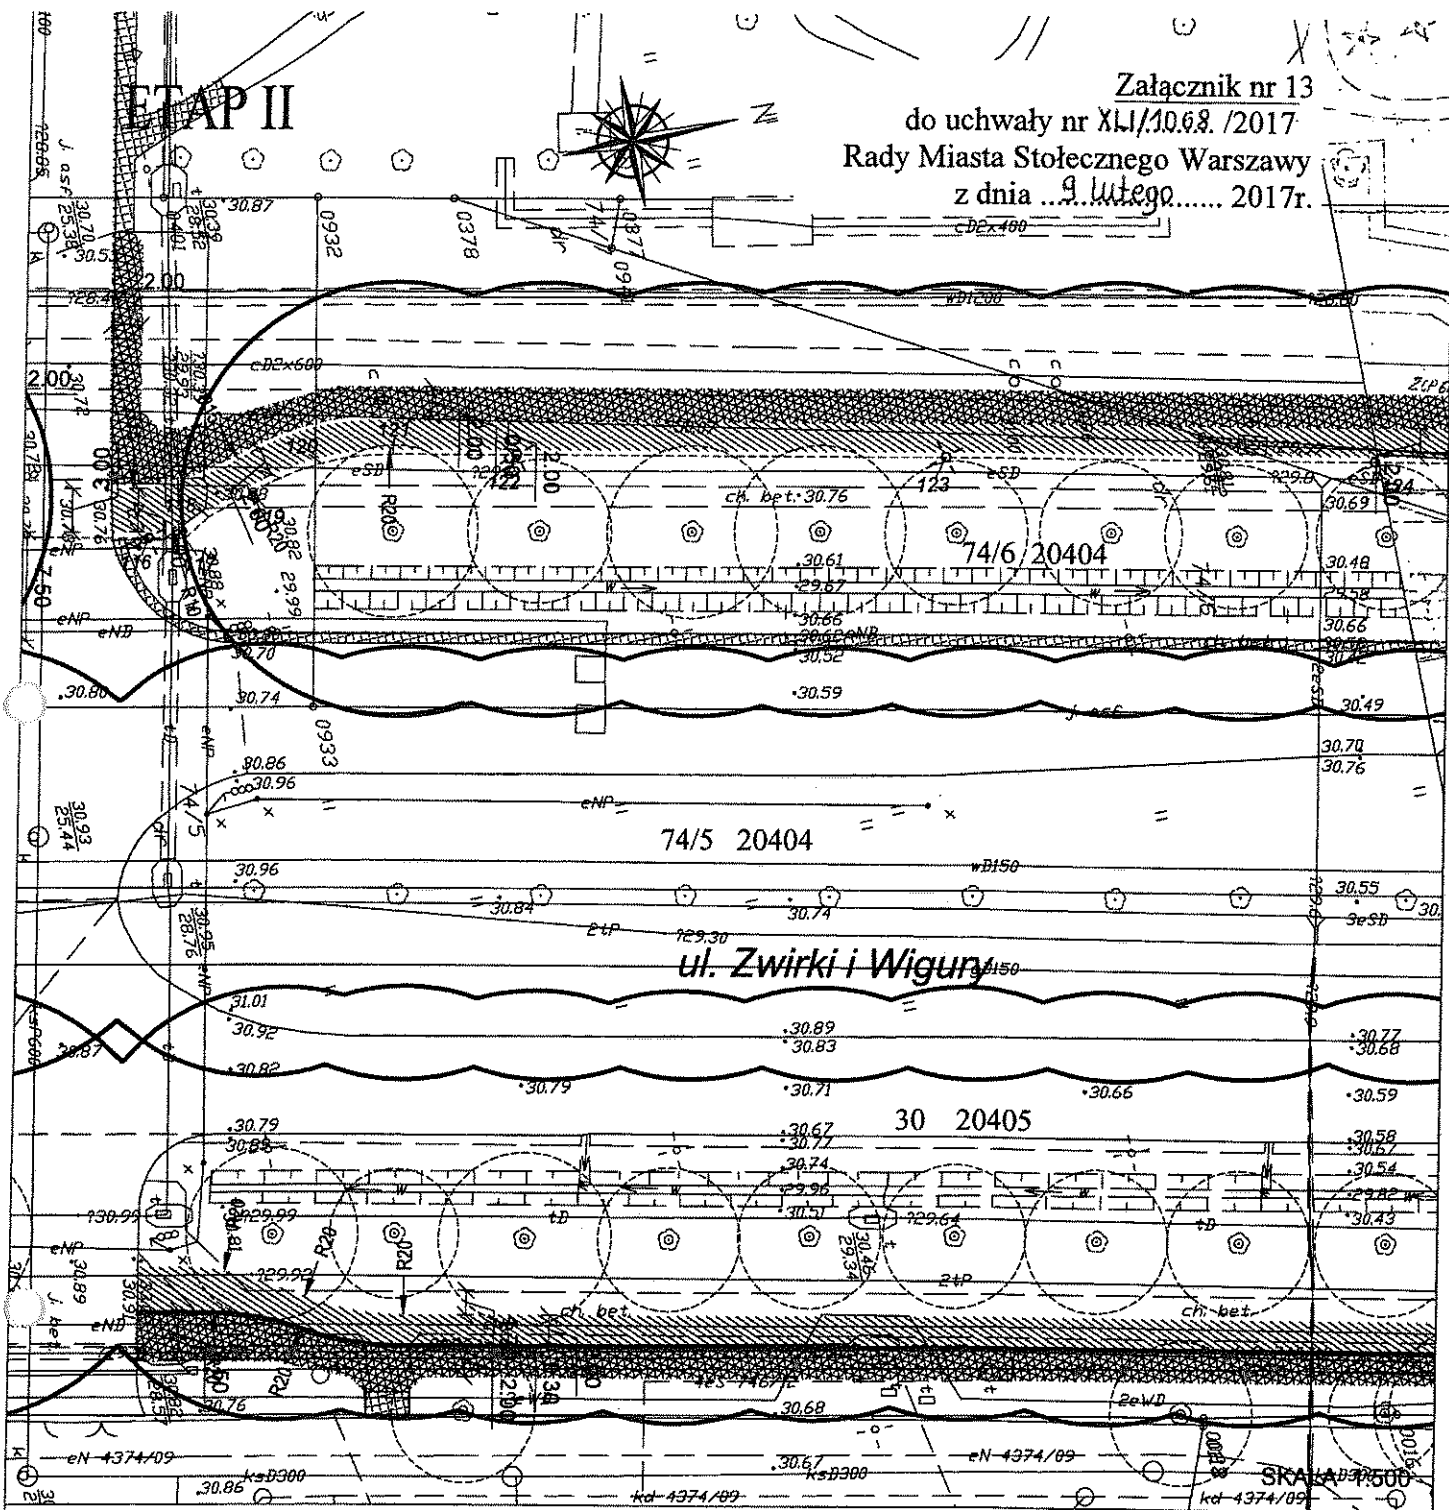


LEGENDA:

- istn. chodniki
- istn. drogi dla rowerów
- proj. droga dla rowerów z betonu asfaltowego
- proj. ciąg pieszo-rowerowy z betonu asfaltowego
- proj. chodnik z płyt betonowych 50x50 cm
- nawierzchnia wodoprzepuszczalna
- strefa ochronna pomnika przyrody
- x likwidowane latarnie
- projektowane latarnie z okablowaniem

zał. nr 2	zał. nr 3	zał. nr 4	zał. nr 5	zał. nr 6	zał. nr 7	zał. nr 8	zał. nr 9	zał. nr 10	zał. nr 11	zał. nr 12	zał. nr 13	zał. nr 14
zał. nr 15	zał. nr 16	zał. nr 17	zał. nr 18	zał. nr 19	zał. nr 20	zał. nr 21	zał. nr 22	zał. nr 23	zał. nr 24	zał. nr 25	zał. nr 26	zał. nr 27
zał. nr 28	zał. nr 29	zał. nr 30	zał. nr 31	zał. nr 32	zał. nr 33							

ETAP II

Załącznik nr 14
do uchwały nr XLII/1068/2017
Rady Miasta Stołecznego Warszawy
z dnia 9 lutego 2017r.

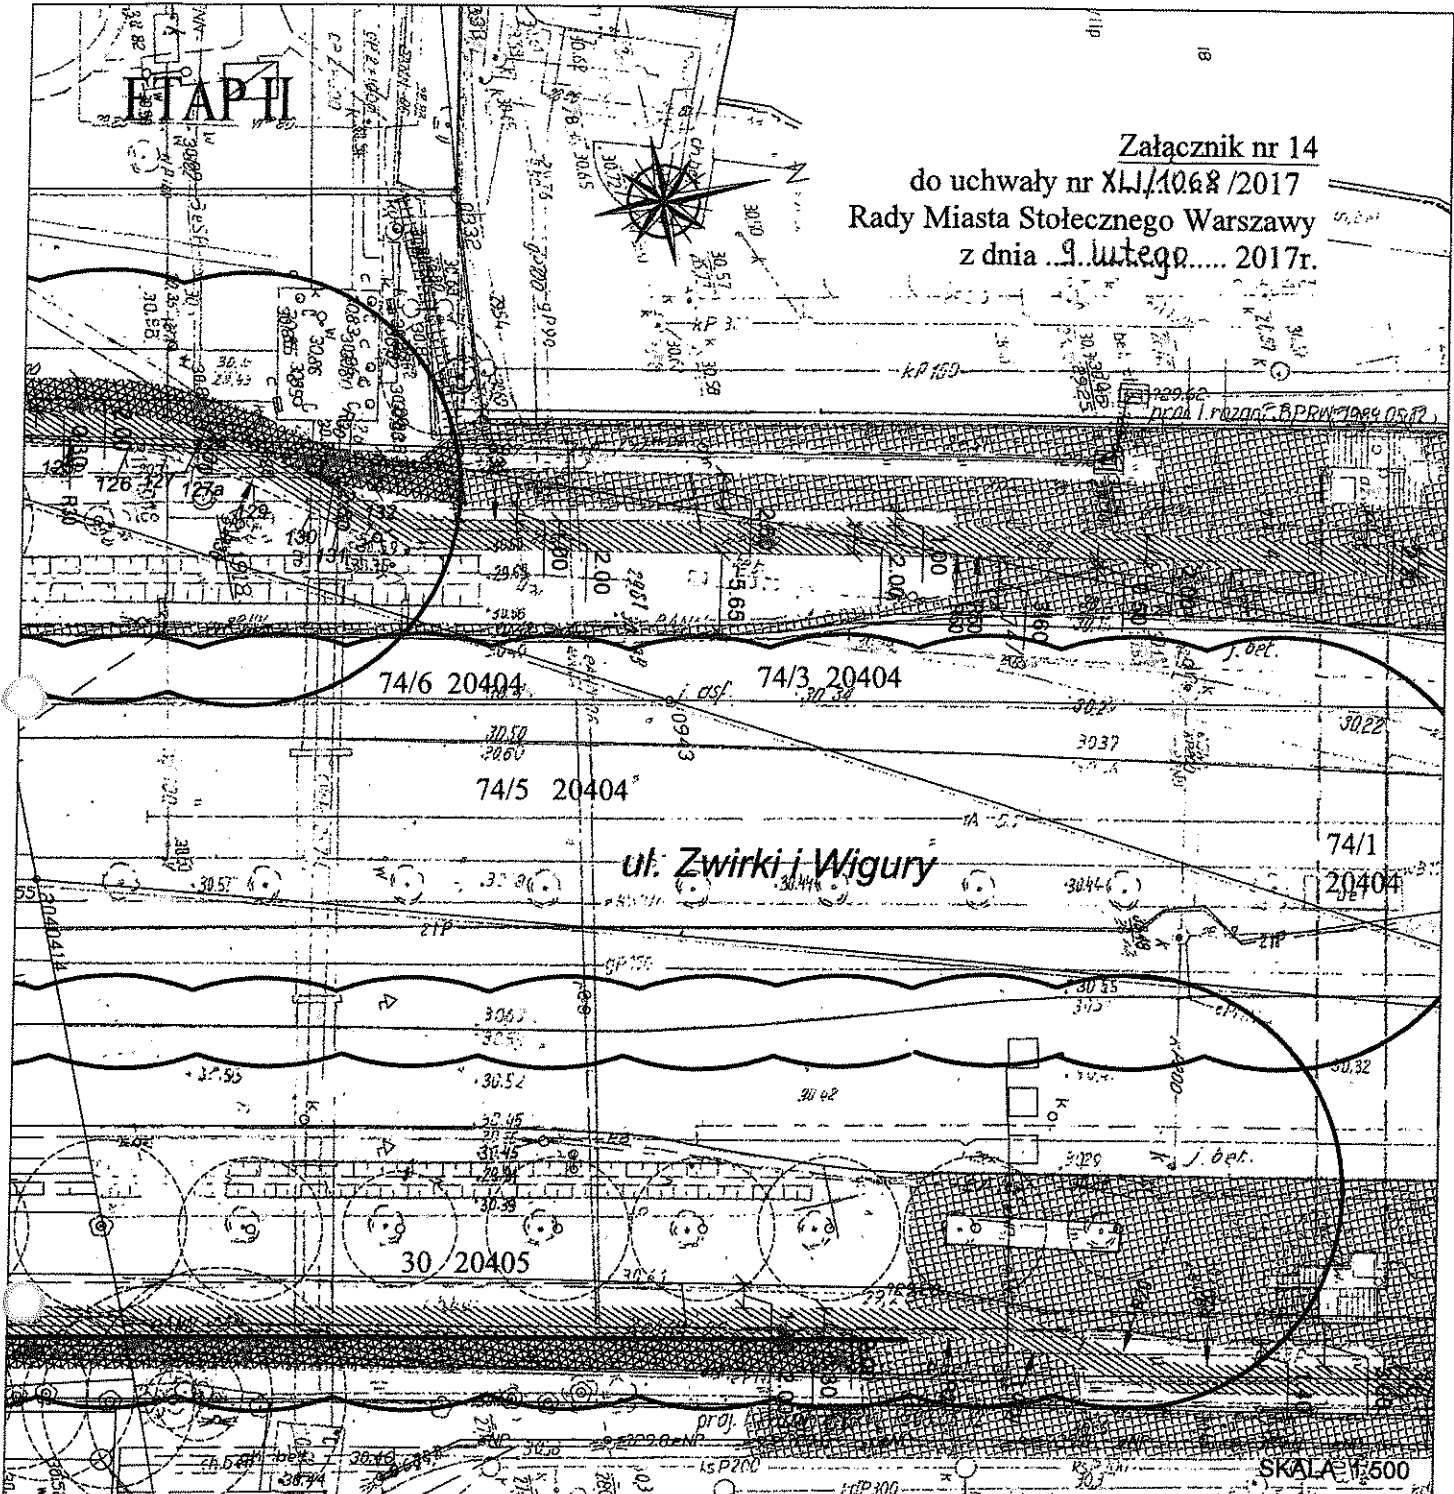


LEGENDA:

- | | | |
|---|---|--|
|  istn. chodniki |  proj. ciąg pieszo-rowerowy z betonu asfaltowego |  strefa ochronna pomnika przyrody |
|  istn. drogi dla rowerów |  proj. chodnik z płyt betonowych 50x50 cm | |
|  proj. droga dla rowerów z betonu asfaltowego |  nawierzchnia wodoprzepuszczalna | |
| | |  likwidowane latarnie |
| | |  projektowane latarnie z okablowaniem |

zał. nr 2	zał. nr 3	zał. nr 4	zał. nr 5	zał. nr 6	zał. nr 7	zał. nr 8	zał. nr 9	zał. nr 10	zał. nr 11	zał. nr 12	zał. nr 13	zał. nr 14
zał. nr 15	zał. nr 16	zał. nr 17	zał. nr 18	zał. nr 19	zał. nr 20	zał. nr 21	zał. nr 22	zał. nr 23	zał. nr 24	zał. nr 25	zał. nr 26	zał. nr 27
zał. nr 28	zał. nr 29	zał. nr 30	zał. nr 31	zał. nr 32	zał. nr 33							

ETAP II

Załącznik nr 15
do uchwały nr XLII/1068/2017
Rady Miasta Stołecznego Warszawy
z dnia ...9. lutego... 2017r.

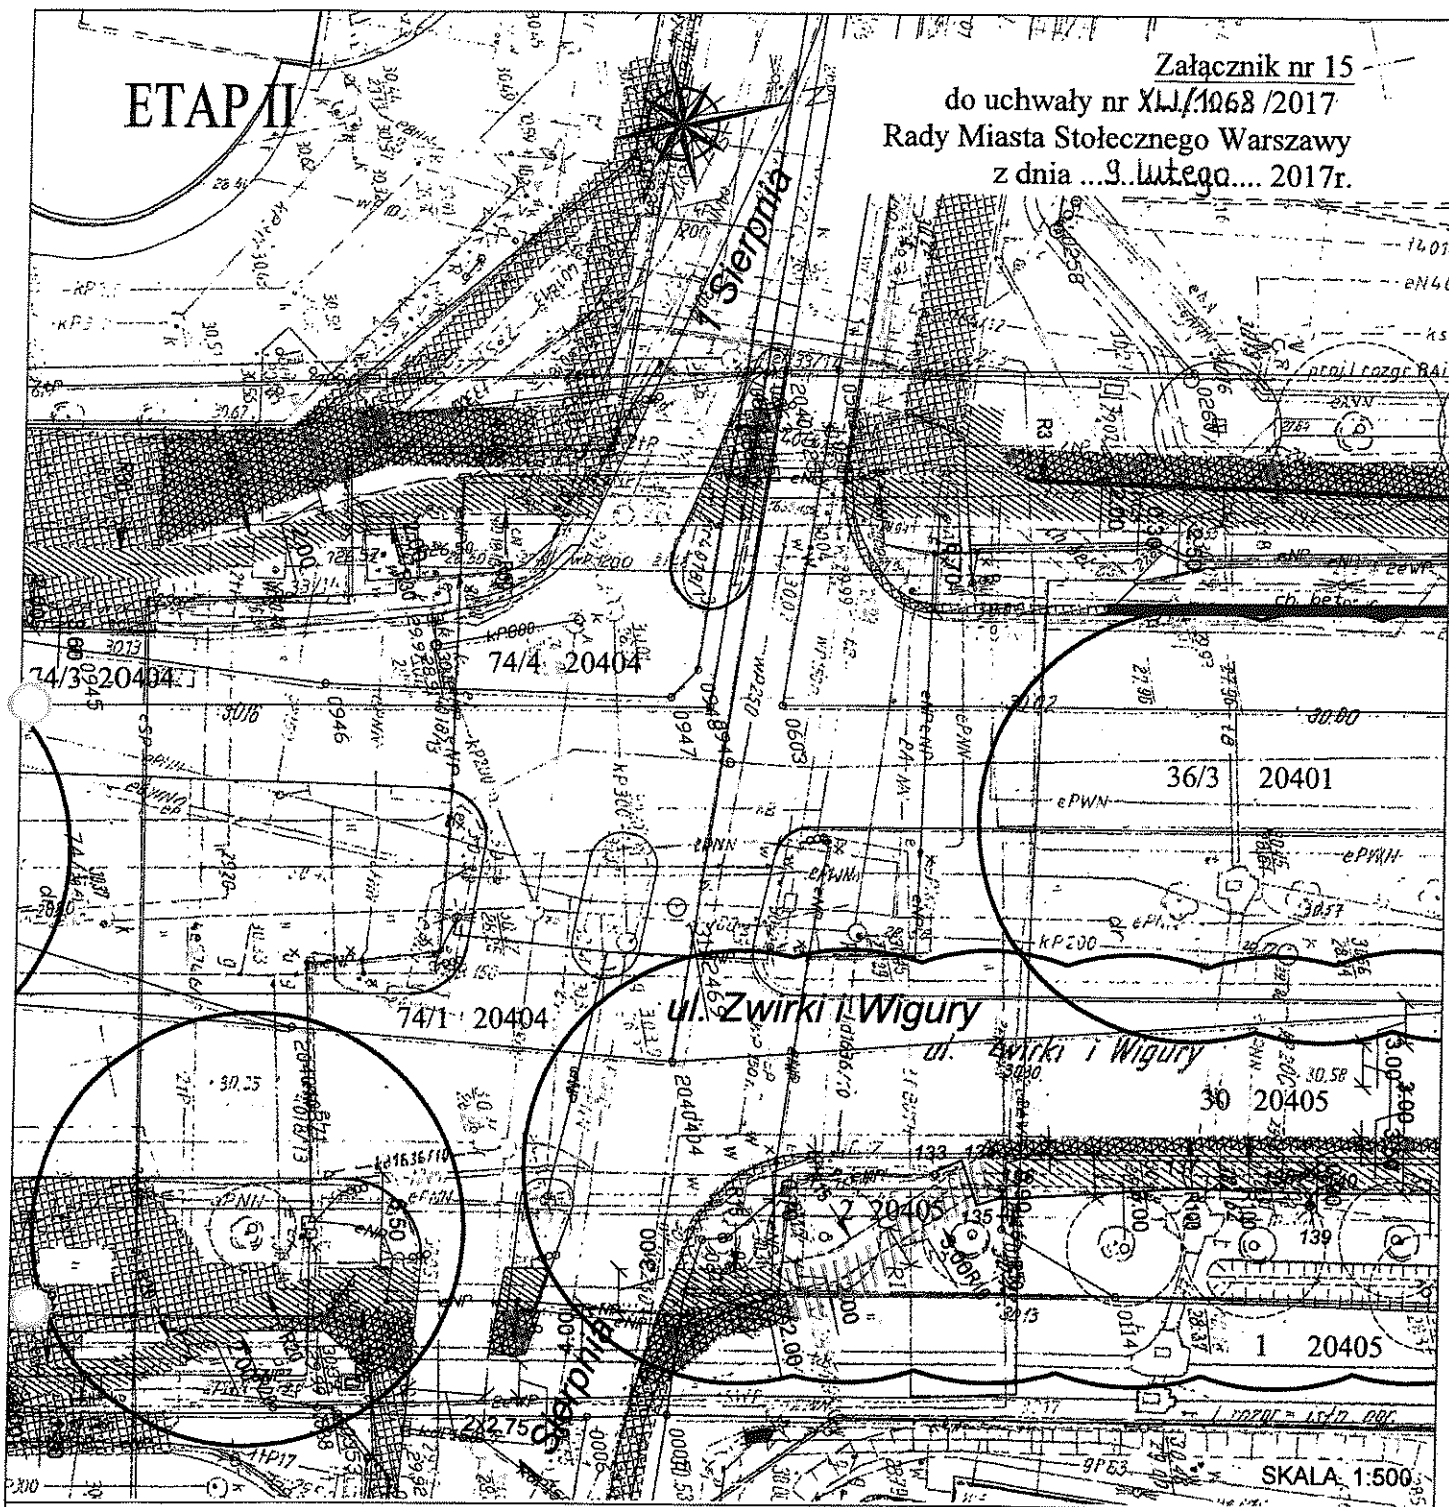


LEGENDA:

- | | | | | | |
|--|--|--|---|--|--------------------------------------|
| | istn. chodniki | | proj. ciąg pieszo-rowerowy z betonu asfaltowego | | strefa ochronna pomnika przyrody |
| | istn. drogi dla rowerów | | proj. chodnik z płyt betonowych 50x50 cm | | |
| | proj. droga dla rowerów z betonu asfaltowego | | nawierzchnia wodoprzepuszczalna | | |
| | | | | | likwidowane latarnie |
| | | | | | projektowane latarnie z okablowaniem |


zał. nr 2	zał. nr 3	zał. nr 4	zał. nr 5	zał. nr 6	zał. nr 7	zał. nr 8	zał. nr 9	zał. nr 10	zał. nr 11	zał. nr 12	zał. nr 13	zał. nr 14
zał. nr 15	zał. nr 16	zał. nr 17	zał. nr 18	zał. nr 19	zał. nr 20	zał. nr 21	zał. nr 22	zał. nr 23	zał. nr 24	zał. nr 25	zał. nr 26	zał. nr 27
zał. nr 28	zał. nr 29	zał. nr 30	zał. nr 31	zał. nr 32	zał. nr 33							

ETAP II

Załącznik nr 16
do uchwały nr XL/1068/2017
Rady Miasta Stołecznego Warszawy
z dnia 9 lutego 2017r.

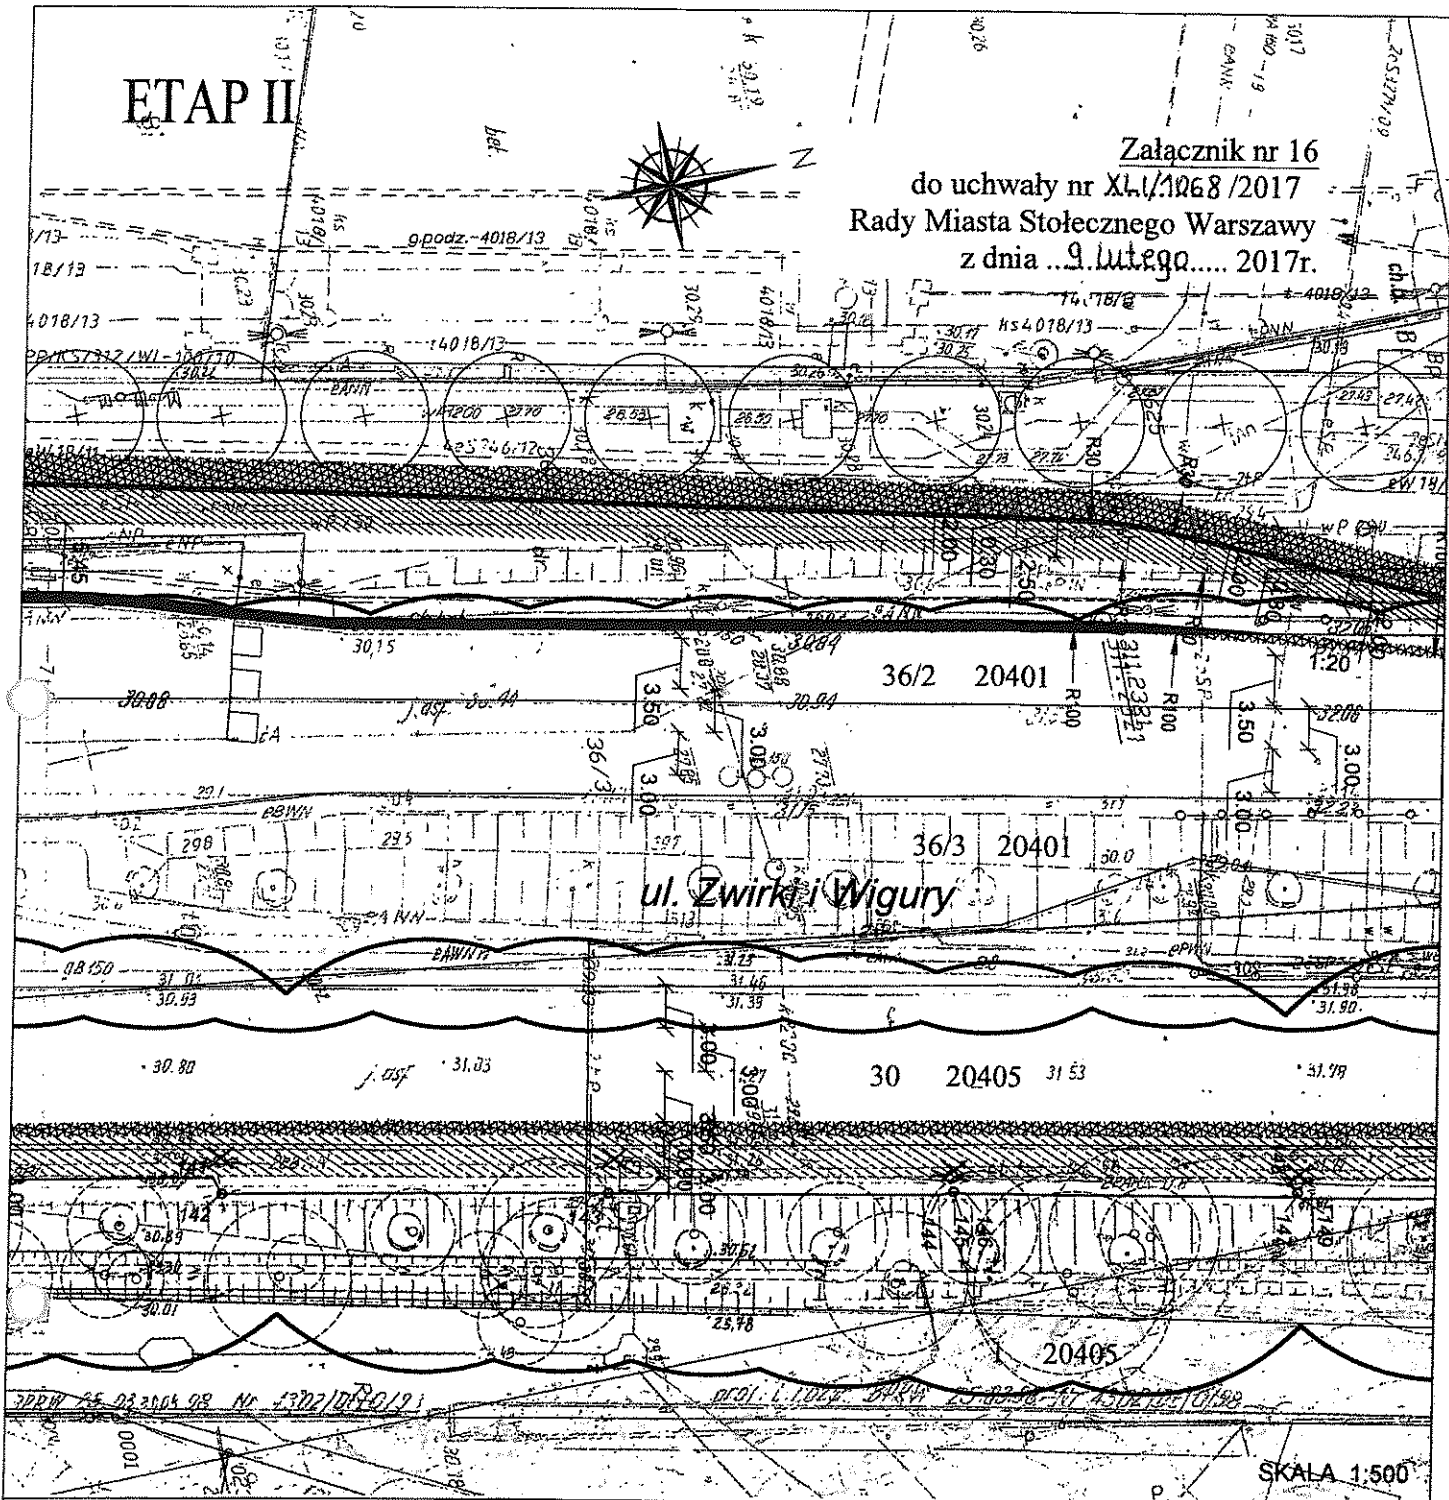

LEGENDA:

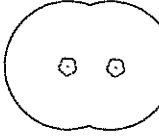
- | | | |
|---|---|--|
|  istn. chodniki |  proj. ciąg pieszo-rowerowy z betonu asfaltowego |  strefa ochronna pomnika przyrody |
|  istn. drogi dla rowerów |  proj. chodnik z płyt betonowych 50x50 cm | |
|  proj. droga dla rowerów z betonu asfaltowego |  nawierzchnia wodoprzepuszczalna | |
| | |  likwidowane latarnie |
| | |  projektowane latarnie z okablowaniem |

zał. nr 2	zał. nr 3	zał. nr 4	zał. nr 5	zał. nr 6	zał. nr 7	zał. nr 8	zał. nr 9	zał. nr 10	zał. nr 11	zał. nr 12	zał. nr 13	zał. nr 14
zał. nr 15	zał. nr 16	zał. nr 17	zał. nr 18	zał. nr 19	zał. nr 20	zał. nr 21	zał. nr 22	zał. nr 23	zał. nr 24	zał. nr 25	zał. nr 26	zał. nr 27
zał. nr 28	zał. nr 29	zał. nr 30	zał. nr 31	zał. nr 32	zał. nr 33							

ETAP II



Załącznik nr 17
do uchwały nr XLII/1068/2017
Rady Miasta Stołecznego Warszawy
z dnia ...9...lutego.... 2017r.

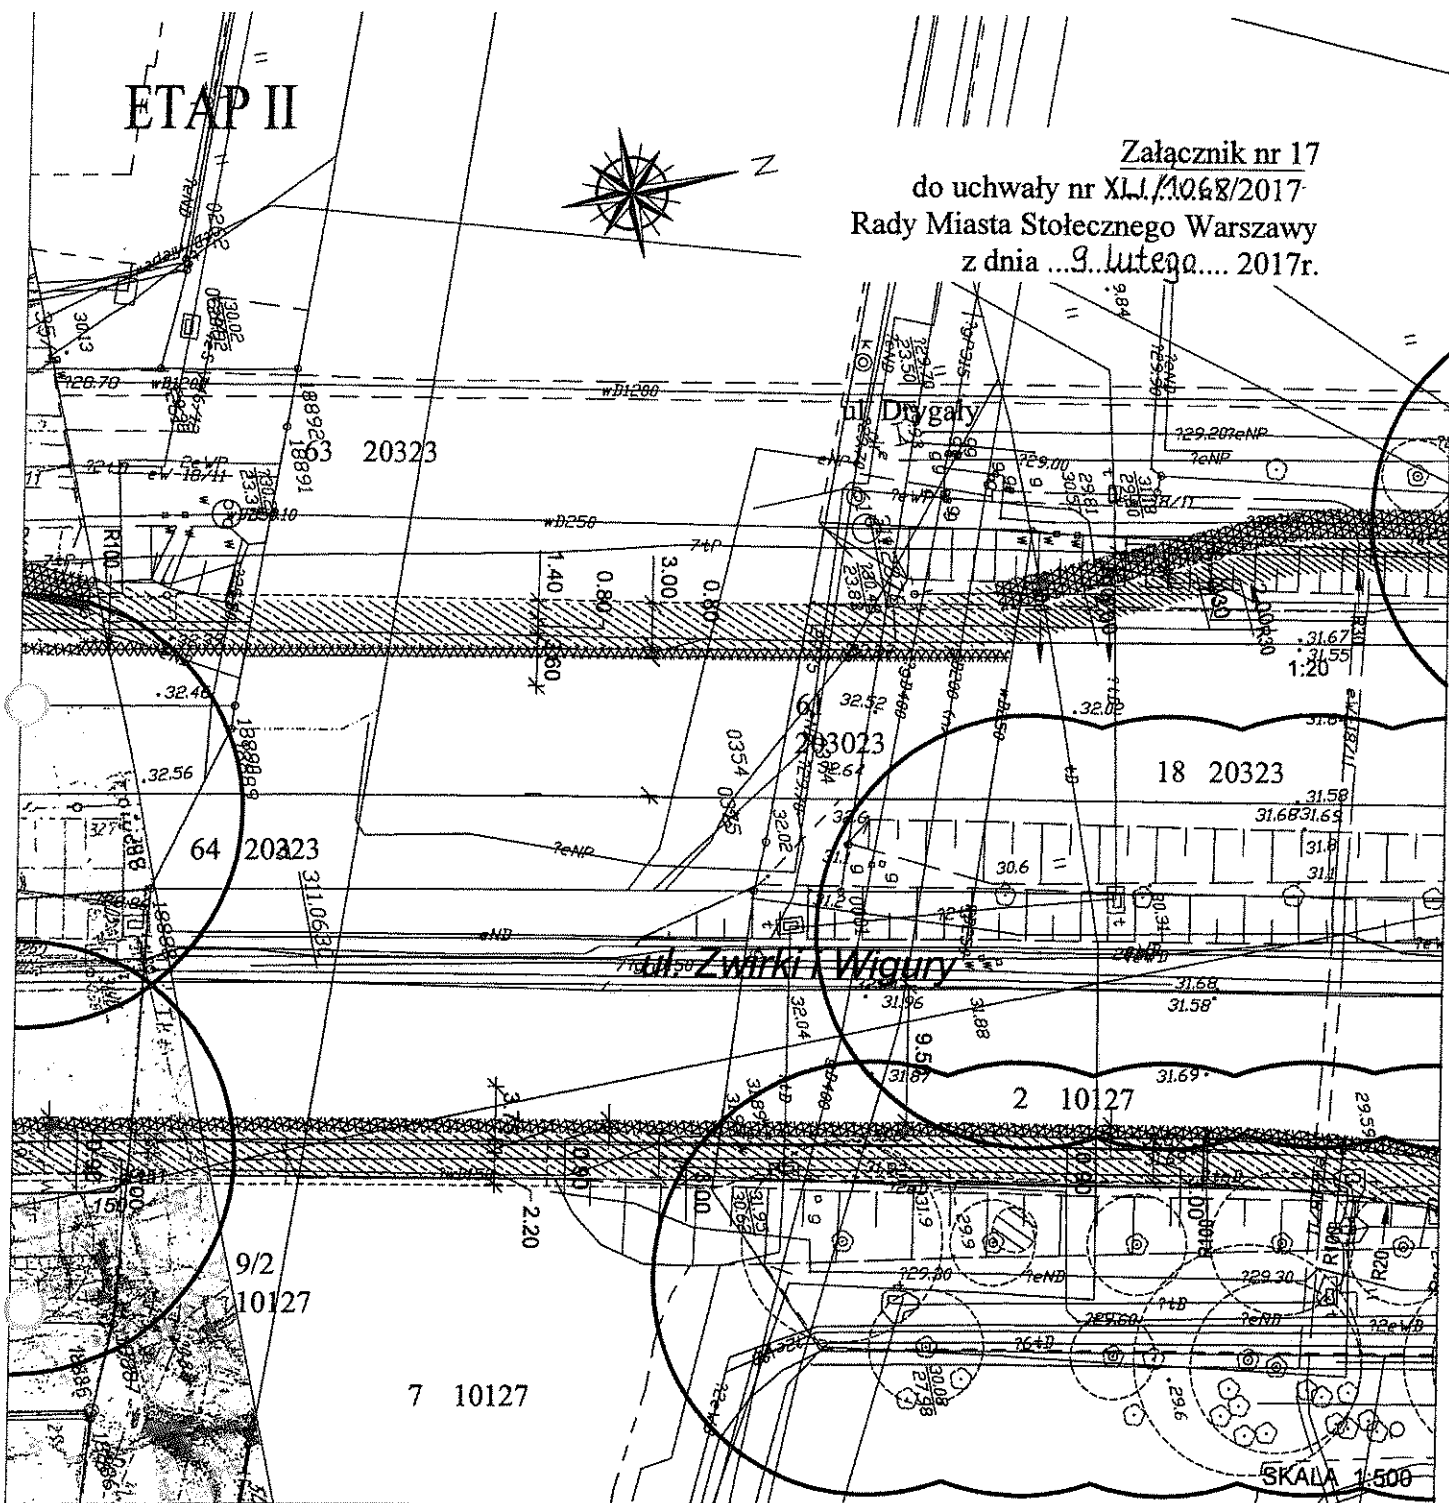


LEGENDA:

- | | | |
|---|---|--|
|  istn. chodniki |  proj. ciąg pieszo-rowerowy z betonu asfaltowego |  strefa ochronna pomnika przyrody |
|  istn. drogi dla rowerów |  proj. chodnik z płyt betonowych 50x50 cm | |
|  proj. droga dla rowerów z betonu asfaltowego |  nawierzchnia wodoprzepuszczalna | |
| | |  likwidowane latarnie |
| | |  projektowane latarnie z okablowaniem |

zał. nr 2	zał. nr 3	zał. nr 4	zał. nr 5	zał. nr 6	zał. nr 7	zał. nr 8	zał. nr 9	zał. nr 10	zał. nr 11	zał. nr 12	zał. nr 13	zał. nr 14
zał. nr 15	zał. nr 16	zał. nr 17	zał. nr 18	zał. nr 19	zał. nr 20	zał. nr 21	zał. nr 22	zał. nr 23	zał. nr 24	zał. nr 25	zał. nr 26	zał. nr 27
zał. nr 28	zał. nr 29	zał. nr 30	zał. nr 31	zał. nr 32	zał. nr 33							

ETAP II

Załącznik nr 18
do uchwały nr XLII/1068/2017
Rady Miasta Stołecznego Warszawy
z dnia ...3. lutego... 2017r.

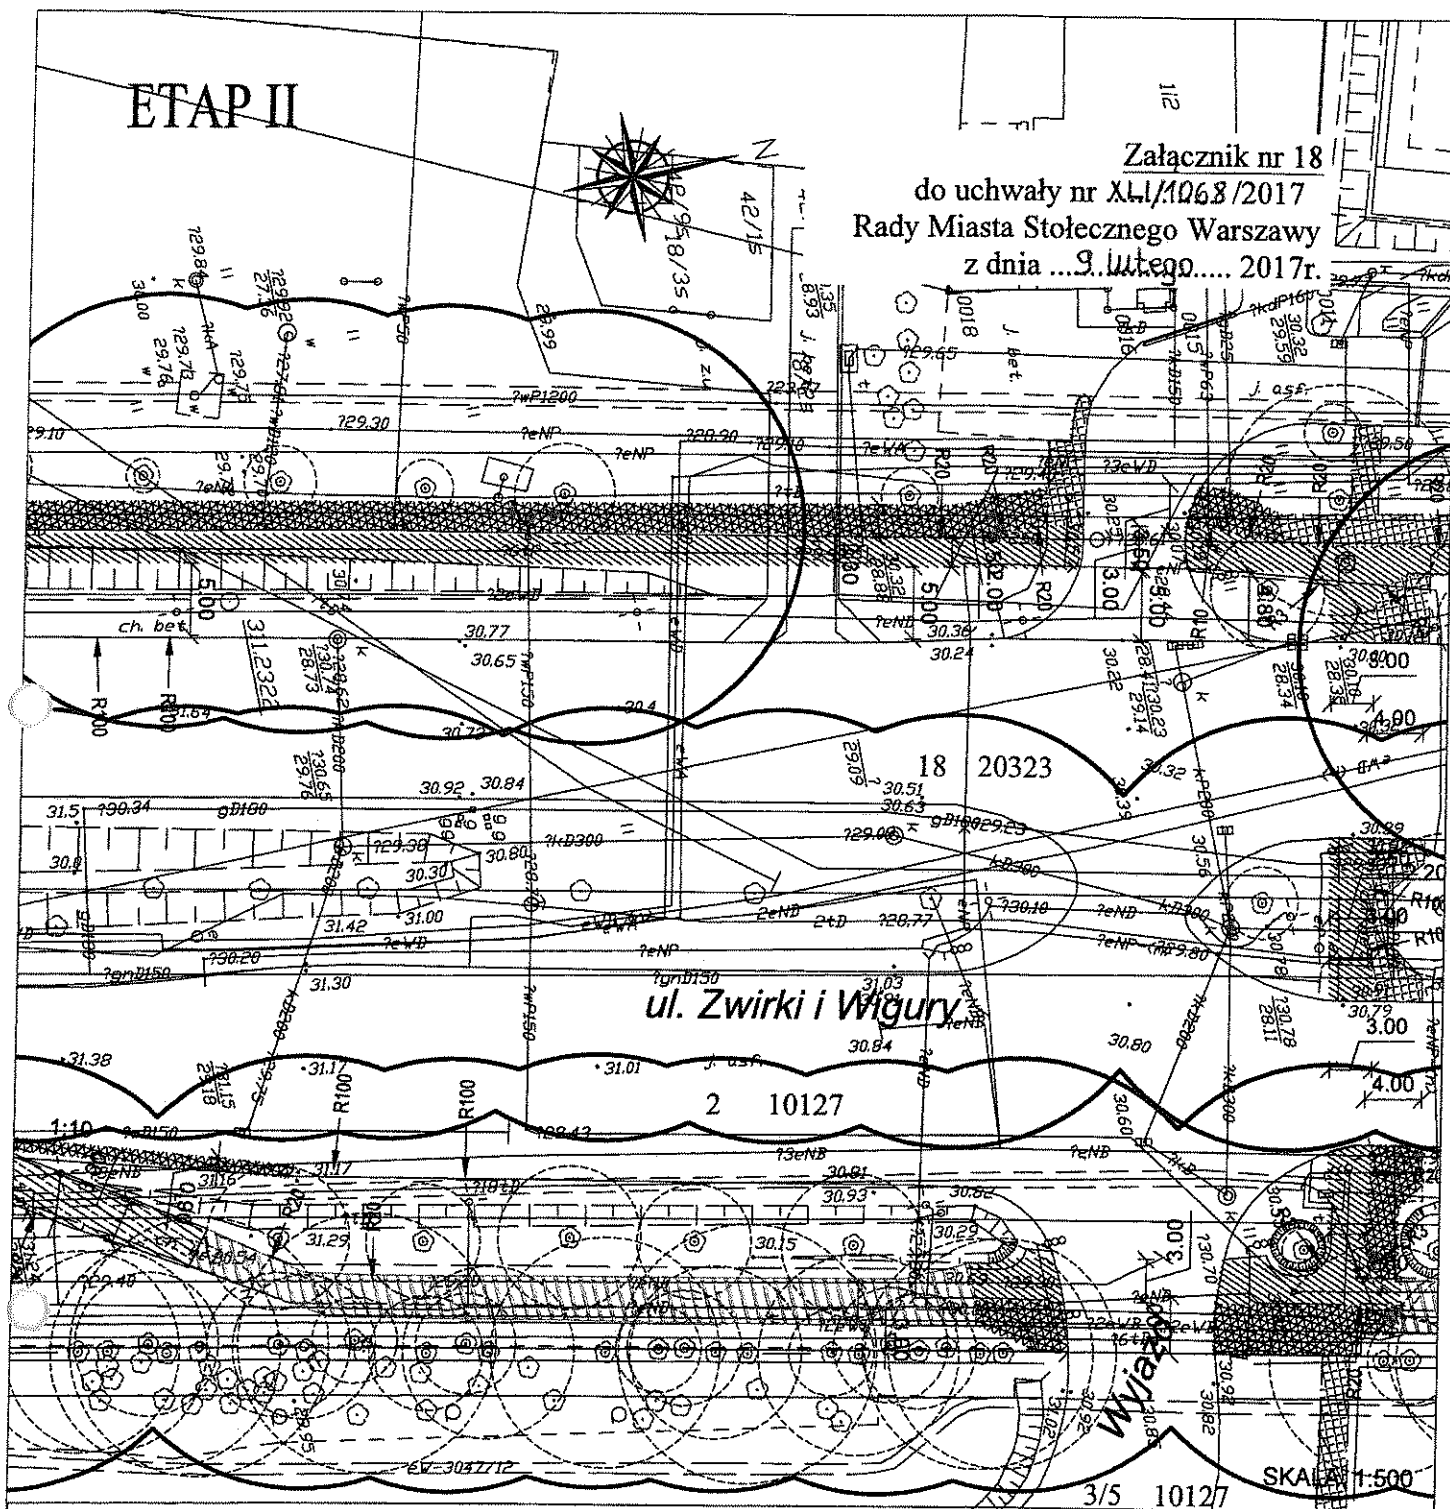


LEGENDA:

- | | | | | | | | | | | | | | |
|--|--|--|---|--|-------------------------|--|--|--|--|--|---------------------------------|--|----------------------------------|
| | istn. chodniki | | proj. ciąg pieszo-rowerowy z betonu asfaltowego | | istn. drogi dla rowerów | | proj. chodnik z płyt betonowych 50x50 cm | | proj. droga dla rowerów z betonu asfaltowego | | nawierzchnia wodoprzepuszczalna | | strefa ochronna pomnika przyrody |
| | istn. droga dla rowerów z betonu asfaltowego | | | | | | | | | | | | |
- likwidowane latarnie
 projektowane latarnie z okablowaniem

zał. nr 2	zał. nr 3	zał. nr 4	zał. nr 5	zał. nr 6	zał. nr 7	zał. nr 8	zał. nr 9	zał. nr 10	zał. nr 11	zał. nr 12	zał. nr 13	zał. nr 14
zał. nr 15	zał. nr 16	zał. nr 17	zał. nr 18	zał. nr 19	zał. nr 20	zał. nr 21	zał. nr 22	zał. nr 23	zał. nr 24	zał. nr 25	zał. nr 26	zał. nr 27
zał. nr 28	zał. nr 29	zał. nr 30	zał. nr 31	zał. nr 32	zał. nr 33							

ETAP II

Załącznik nr 19
do uchwały nr XLII/1068/2017
Rady Miasta Stołecznego Warszawy
z dnia9. lutego.... 2017r.

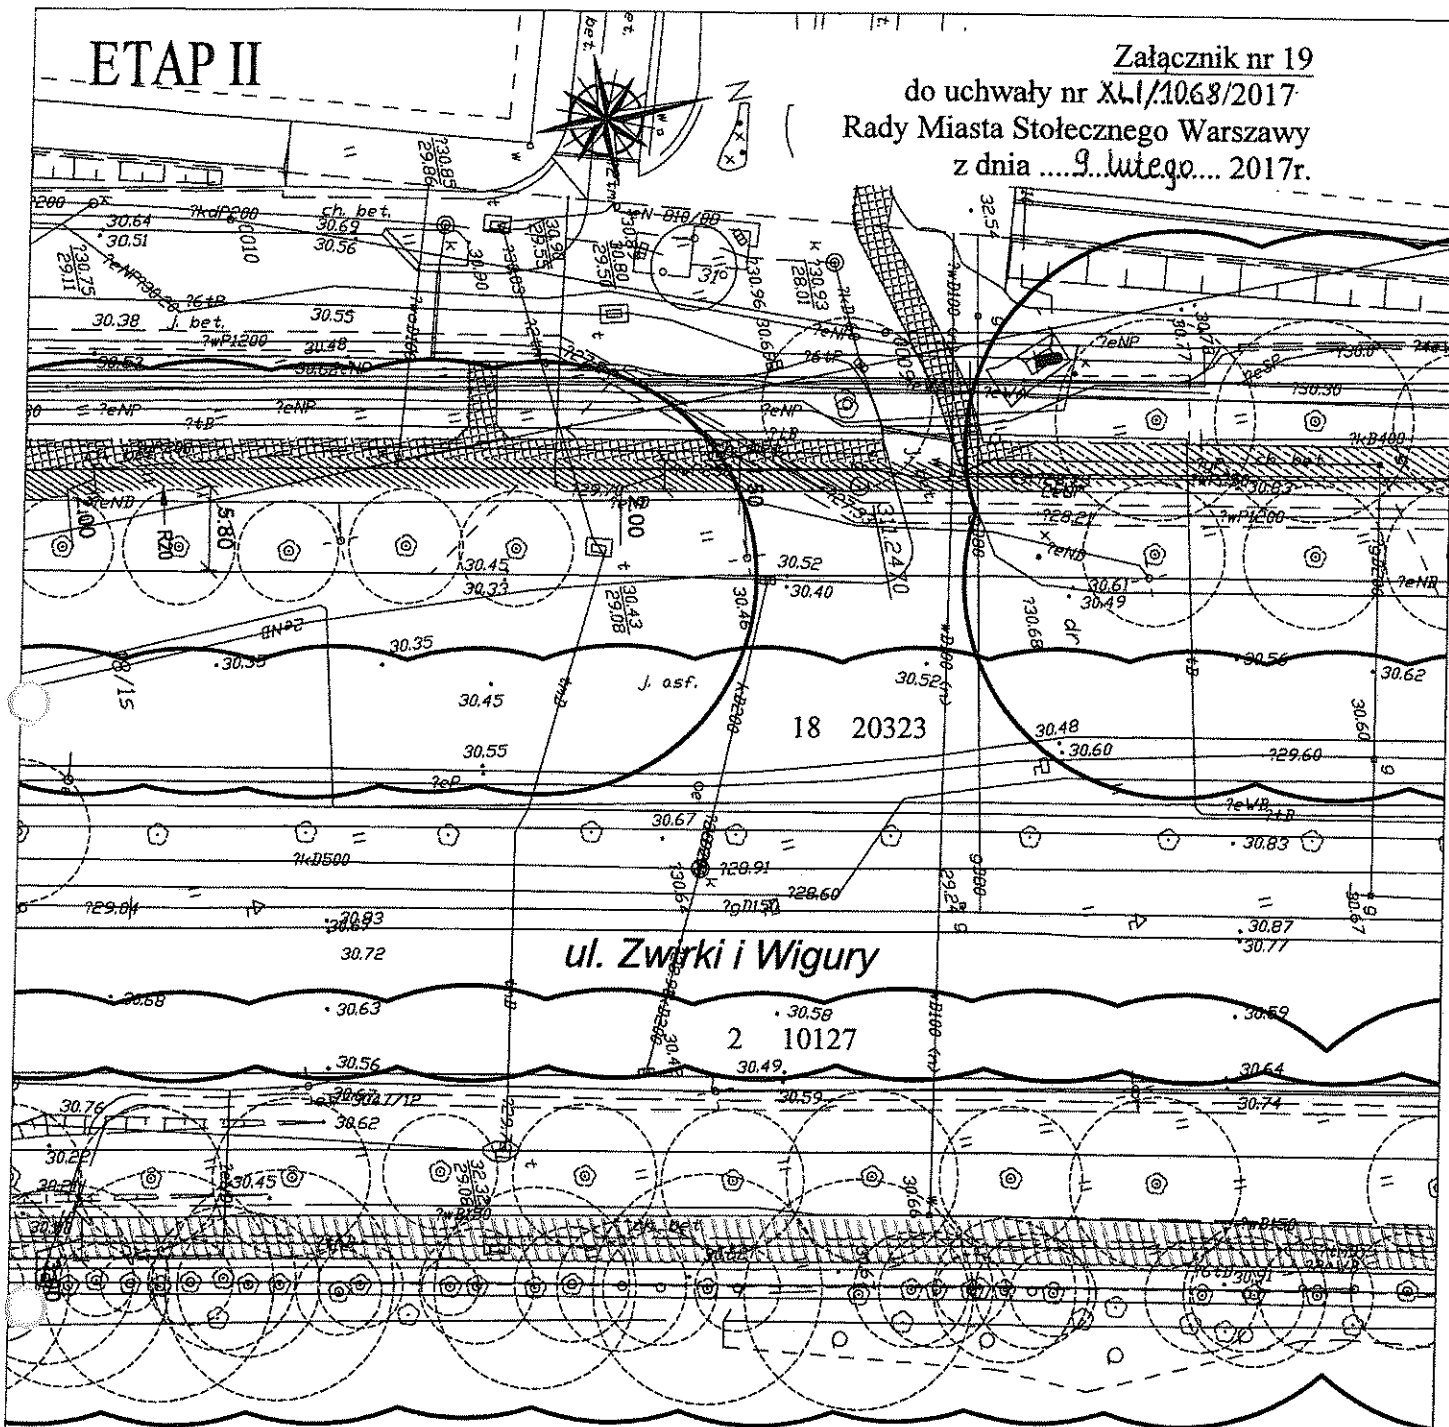

SKALA 1:500

LEGENDA:

- | | | |
|--|---|--|
| istn. chodniki | proj. ciąg pieszo-rowerowy z betonu asfaltowego | strefa ochronna pomnika przyrody |
| istn. drogi dla rowerów | proj. chodnik z płyt betonowych 50x50 cm | |
| proj. droga dla rowerów z betonu asfaltowego | nawierzchnia wodoprzepuszczalna | |
| | | likwidowane latarnie
projektowane latarnie z okablowaniem |

zał. nr 2	zał. nr 3	zał. nr 4	zał. nr 5	zał. nr 6	zał. nr 7	zał. nr 8	zał. nr 9	zał. nr 10	zał. nr 11	zał. nr 12	zał. nr 13	zał. nr 14
zał. nr 15	zał. nr 16	zał. nr 17	zał. nr 18	zał. nr 19	zał. nr 20	zał. nr 21	zał. nr 22	zał. nr 23	zał. nr 24	zał. nr 25	zał. nr 26	zał. nr 27
zał. nr 28	zał. nr 29	zał. nr 30	zał. nr 31	zał. nr 32	zał. nr 33							

1980
ETAP II



- strefa AArch500
pomnika przyrody


- X likwidowane latarnie
~~X~~ projektowane latarnie
 z okablowaniem

zał. nr 2	zał. nr 3	zał. nr 4	zał. nr 5	zał. nr 6	zał. nr 7	zał. nr 8	zał. nr 9	zał. nr 10	zał. nr 11	zał. nr 12	zał. nr 13	zał. nr 14
zał. nr 15	zał. nr 16	zał. nr 17	zał. nr 18	zał. nr 19	zał. nr 20	zał. nr 21	zał. nr 22	zał. nr 23	zał. nr 24	zał. nr 25	zał. nr 26	zał. nr 27
zał. nr 28	zał. nr 29	zał. nr 30	zał. nr 31	zał. nr 32	zał. nr 33							

ETAP II



Załącznik nr 21
do uchwały nr XLII/106.8 / 2017
Rady Miasta Stołecznego Warszawy
z dnia ...9...lutego..... 2017r.

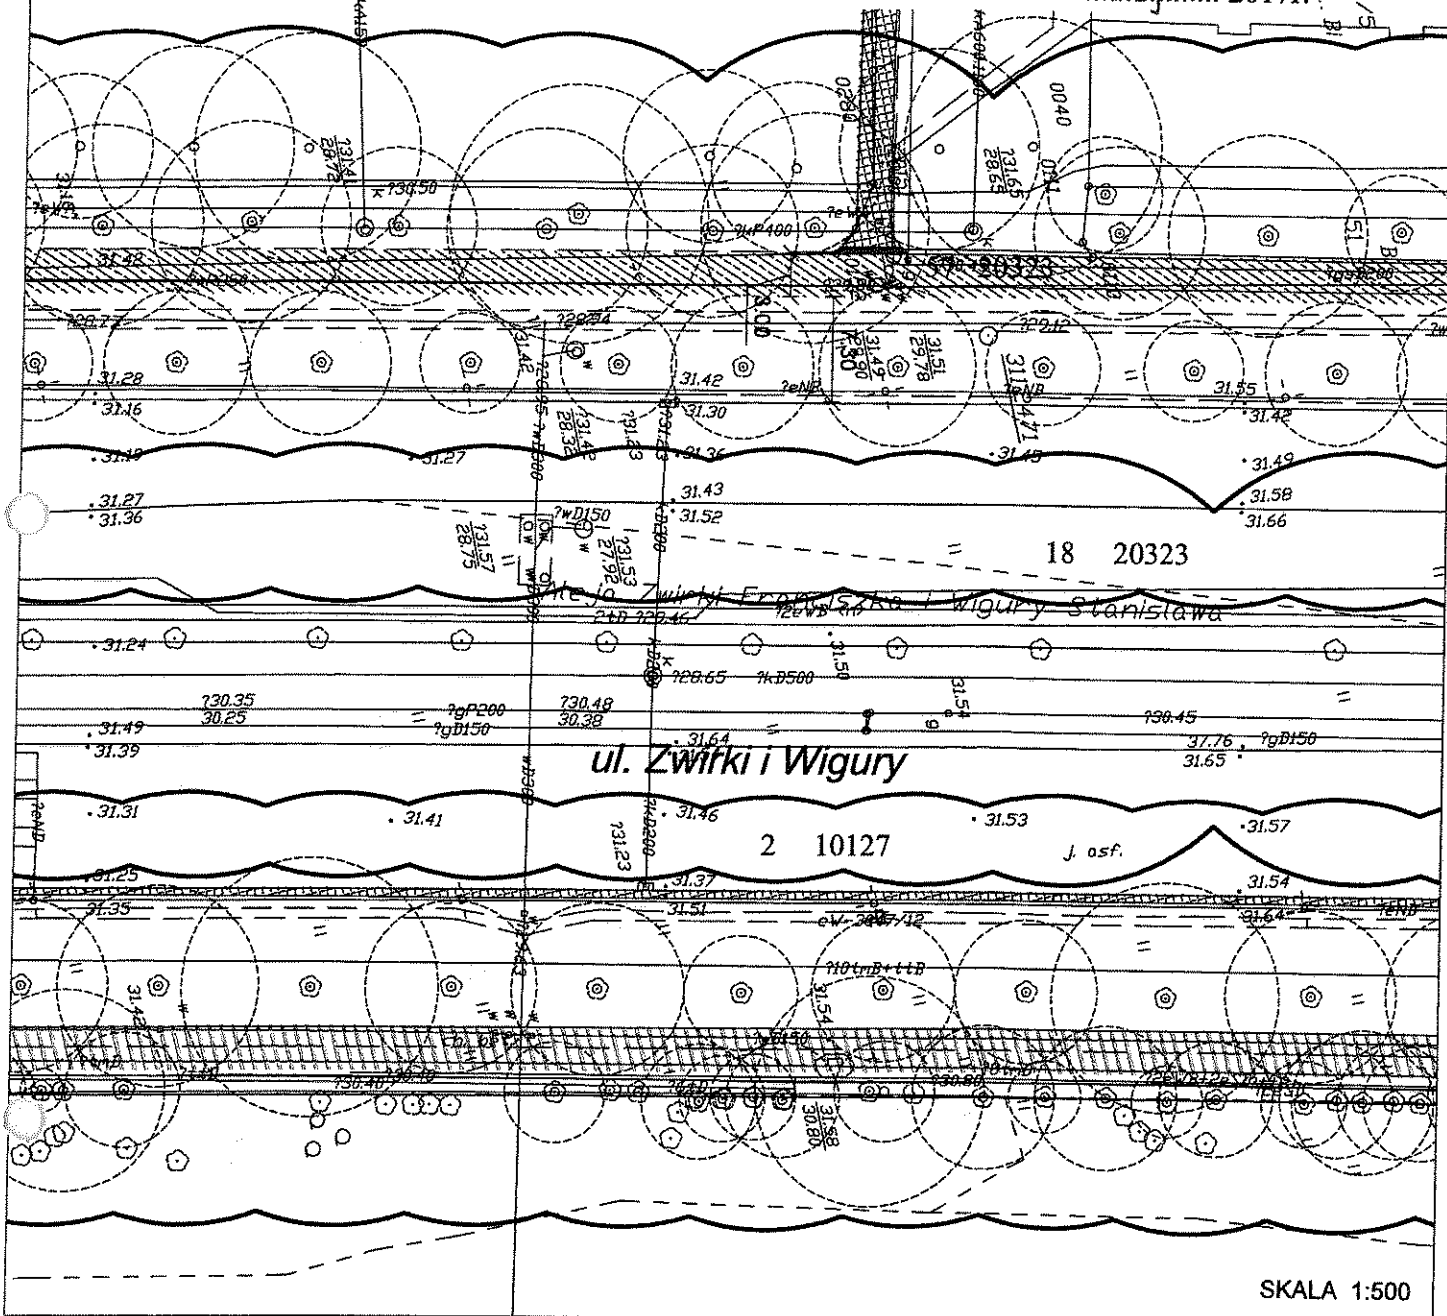

LEGENDA:

- | | | |
|--|---|--------------------------------------|
| istn. chodniki | proj. ciąg pieszo-rowerowy z betonu asfaltowego | strefa ochronna pomnika przyrody |
| istn. drogi dla rowerów | proj. chodnik z płyt betonowych 50x50 cm | likwidowane latarnie |
| proj. droga dla rowerów z betonu asfaltowego | nawierzchnia wodoprzepuszczalna | projektowane latarnie z okablowaniem |

zał. nr 2	zał. nr 3	zał. nr 4	zał. nr 5	zał. nr 6	zał. nr 7	zał. nr 8	zał. nr 9	zał. nr 10	zał. nr 11	zał. nr 12	zał. nr 13	zał. nr 14
zał. nr 15	zał. nr 16	zał. nr 17	zał. nr 18	zał. nr 19	zał. nr 20	zał. nr 21	zał. nr 22	zał. nr 23	zał. nr 24	zał. nr 25	zał. nr 26	zał. nr 27
zał. nr 28	zał. nr 29	zał. nr 30	zał. nr 31	zał. nr 32	zał. nr 33							

Załącznik nr 22
do uchwały nr XL/1068 /2017
Rady Miasta Stołecznego Warszawy
z dnia ...9 lutego... 2017r.




- | | | | | | | |
|--|--|---|---|---|----------------------------------|-------------------------------------|
|  | istn. chodniki |  | proj. ciąg pieszo-rowerowy z betonu asfaltowego |  | strefa ochronna pomnika przyrody | |
|  | istn. drogi dla rowerów |  | proj. chodnik z płyt betonowych 50x50 cm | | X | likwidowane latarnie z okablowaniem |
|  | proj. droga dla rowerów z betonu asfaltowego |  | nawierzchnia wodoprzepuszczalna | | | |

zał. nr 2	zał. nr 3	zał. nr 4	zał. nr 5	zał. nr 6	zał. nr 7	zał. nr 8	zał. nr 9	zał. nr 10	zał. nr 11	zał. nr 12	zał. nr 13	zał. nr 14
zał. nr 15	zał. nr 16	zał. nr 17	zał. nr 18	zał. nr 19	zał. nr 20	zał. nr 21	zał. nr 22	zał. nr 23	zał. nr 24	zał. nr 25	zał. nr 26	zał. nr 27
zał. nr 28	zał. nr 29	zał. nr 30	zał. nr 31	zał. nr 32	zał. nr 33							

ETAP II

Załącznik nr 23
do uchwały nr XL/1068/2017
Rady Miasta Stołecznego Warszawy
z dnia ...9. lutego..... 2017r.

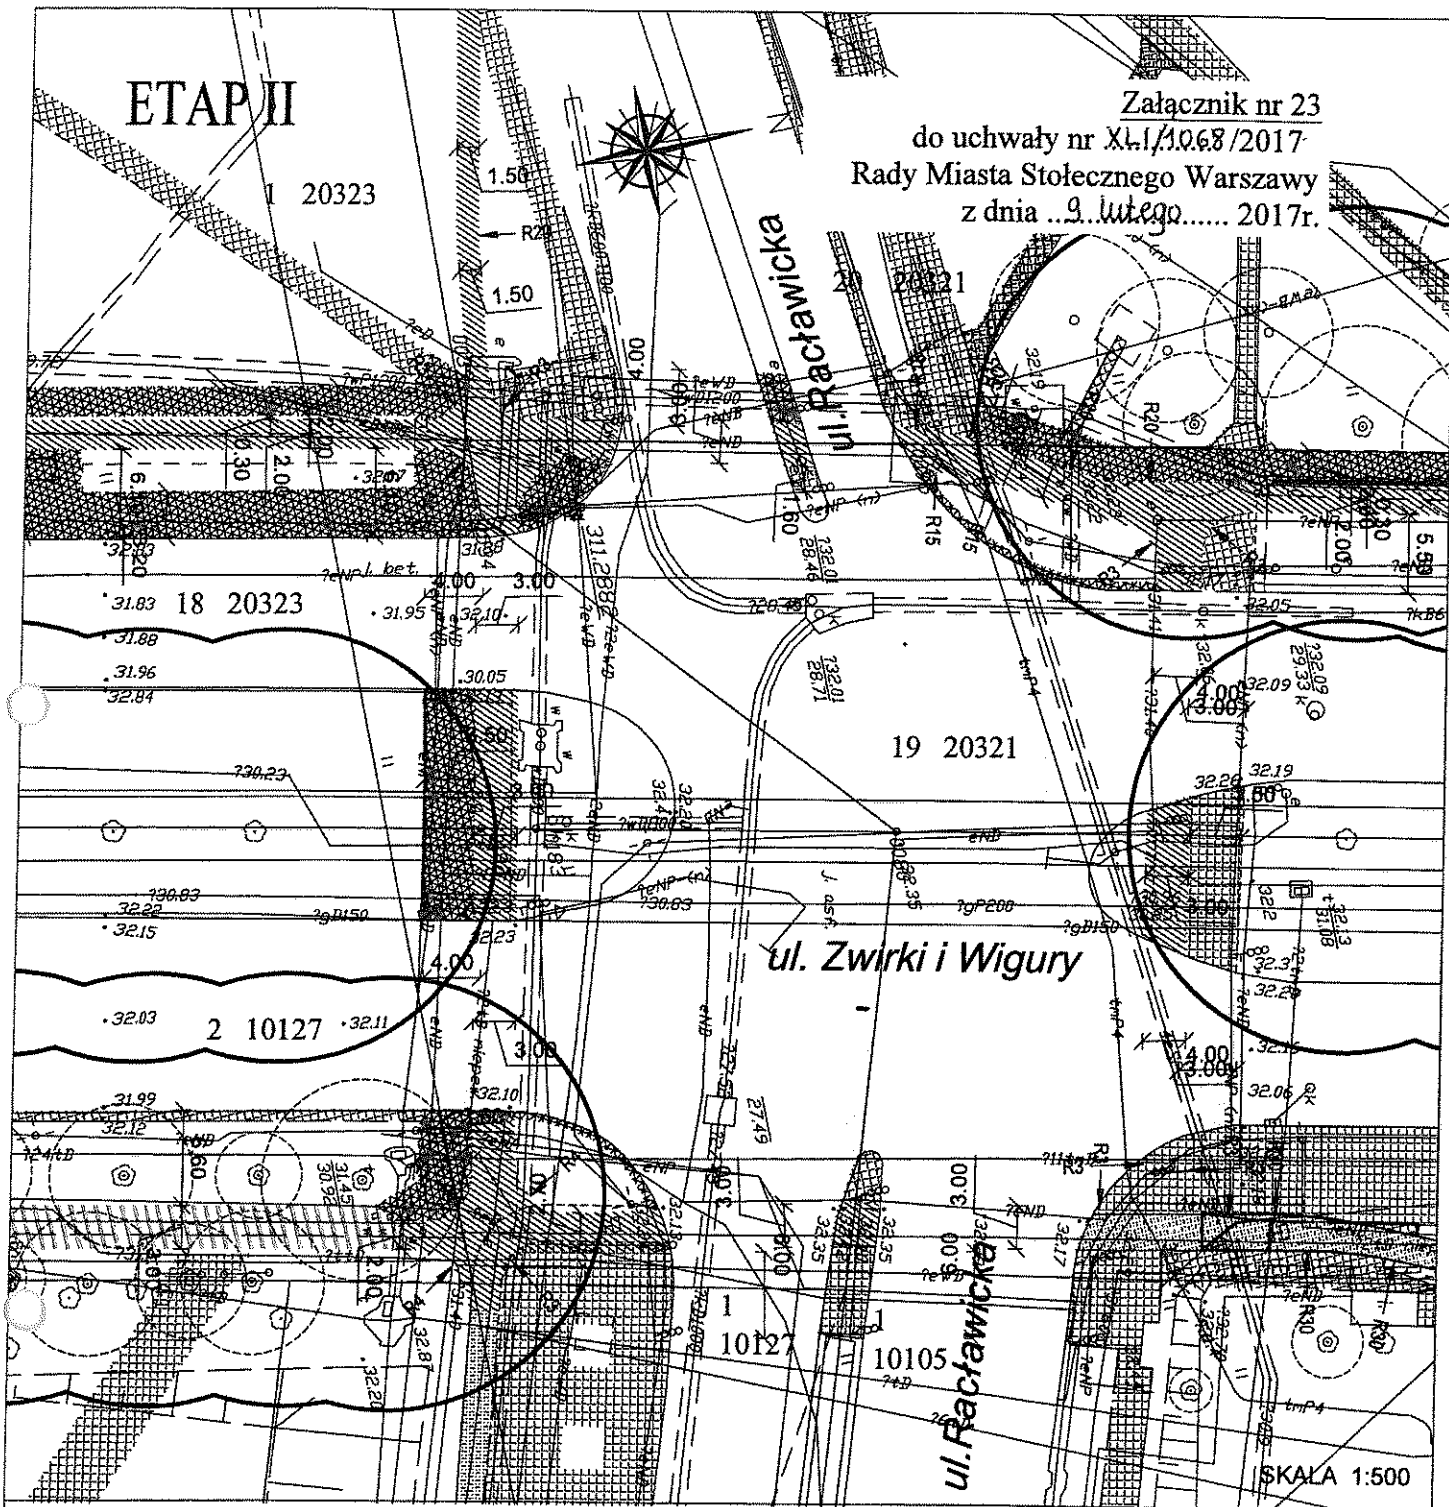

LEGENDA:


- | | | | | | |
|--|--|--|---|--|--------------------------------------|
| | istn. chodniki | | proj. ciąg pieszo-rowerowy z betonu asfaltowego | | strefa ochronna pomnika przyrody |
| | istn. drogi dla rowerów | | proj. chodnik z płyt betonowych 50x50 cm | | |
| | proj. droga dla rowerów z betonu asfaltowego | | nawierzchnia wodoprzepuszczalna | | |
| | | | | | likwidowane latarnie |
| | | | | | projektowane latarnie z okablowaniem |

zał. nr 2	zał. nr 3	zał. nr 4	zał. nr 5	zał. nr 6	zał. nr 7	zał. nr 8	zał. nr 9	zał. nr 10	zał. nr 11	zał. nr 12	zał. nr 13	zał. nr 14
zał. nr 15	zał. nr 16	zał. nr 17	zał. nr 18	zał. nr 19	zał. nr 20	zał. nr 21	zał. nr 22	zał. nr 23	zał. nr 24	zał. nr 25	zał. nr 26	zał. nr 27
zał. nr 28	zał. nr 29	zał. nr 30	zał. nr 31	zał. nr 32	zał. nr 33							

ETAP II



Załącznik nr 25
do uchwały nr XLV/1068/2017
Rady Miasta Stołecznego Warszawy
z dnia ...9...lutego... 2017r.

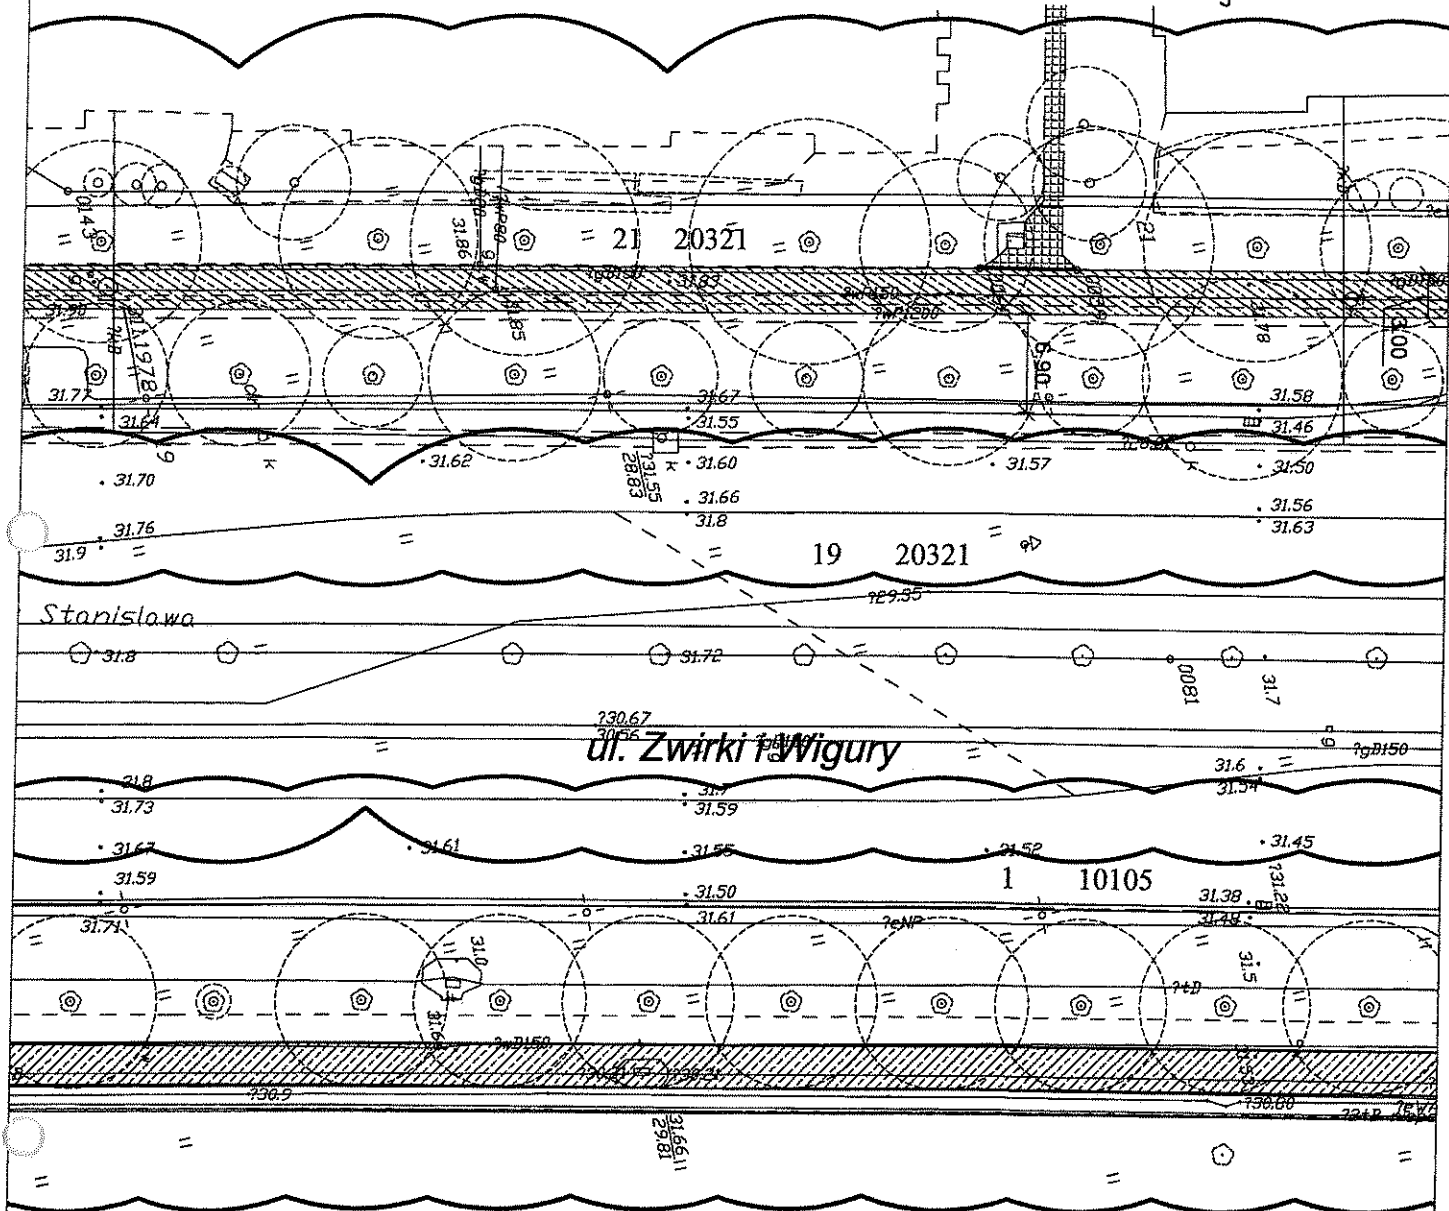


SKALA 1:500

LEGENDA:


- istn. chodniki
- istn. drogi dla rowerów
- proj. droga dla rowerów z betonu asfaltowego
- proj. ciąg pieszo-rowerowy z betonu asfaltowego
- proj. chodnik z płyt betonowych 50x50 cm
- nawierzchnia wodoprzepuszczalna
- strefa ochronna pomnika przyrody
- likwidowane latarnie
- projektowane latarnie z okablowaniem

zał. nr 2	zał. nr 3	zał. nr 4	zał. nr 5	zał. nr 6	zał. nr 7	zał. nr 8	zał. nr 9	zał. nr 10	zał. nr 11	zał. nr 12	zał. nr 13	zał. nr 14
zał. nr 15	zał. nr 16	zał. nr 17	zał. nr 18	zał. nr 19	zał. nr 20	zał. nr 21	zał. nr 22	zał. nr 23	zał. nr 24	zał. nr 25	zał. nr 26	zał. nr 27
zał. nr 28	zał. nr 29	zał. nr 30	zał. nr 31	zał. nr 32	zał. nr 33							

ETAP II

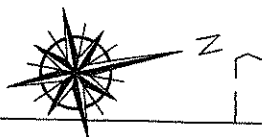

Załącznik nr 26
do uchwały nr XLII/1068 /2017
Rady Miasta Stołecznego Warszawy
z dnia ...9. lutego... 2017r.

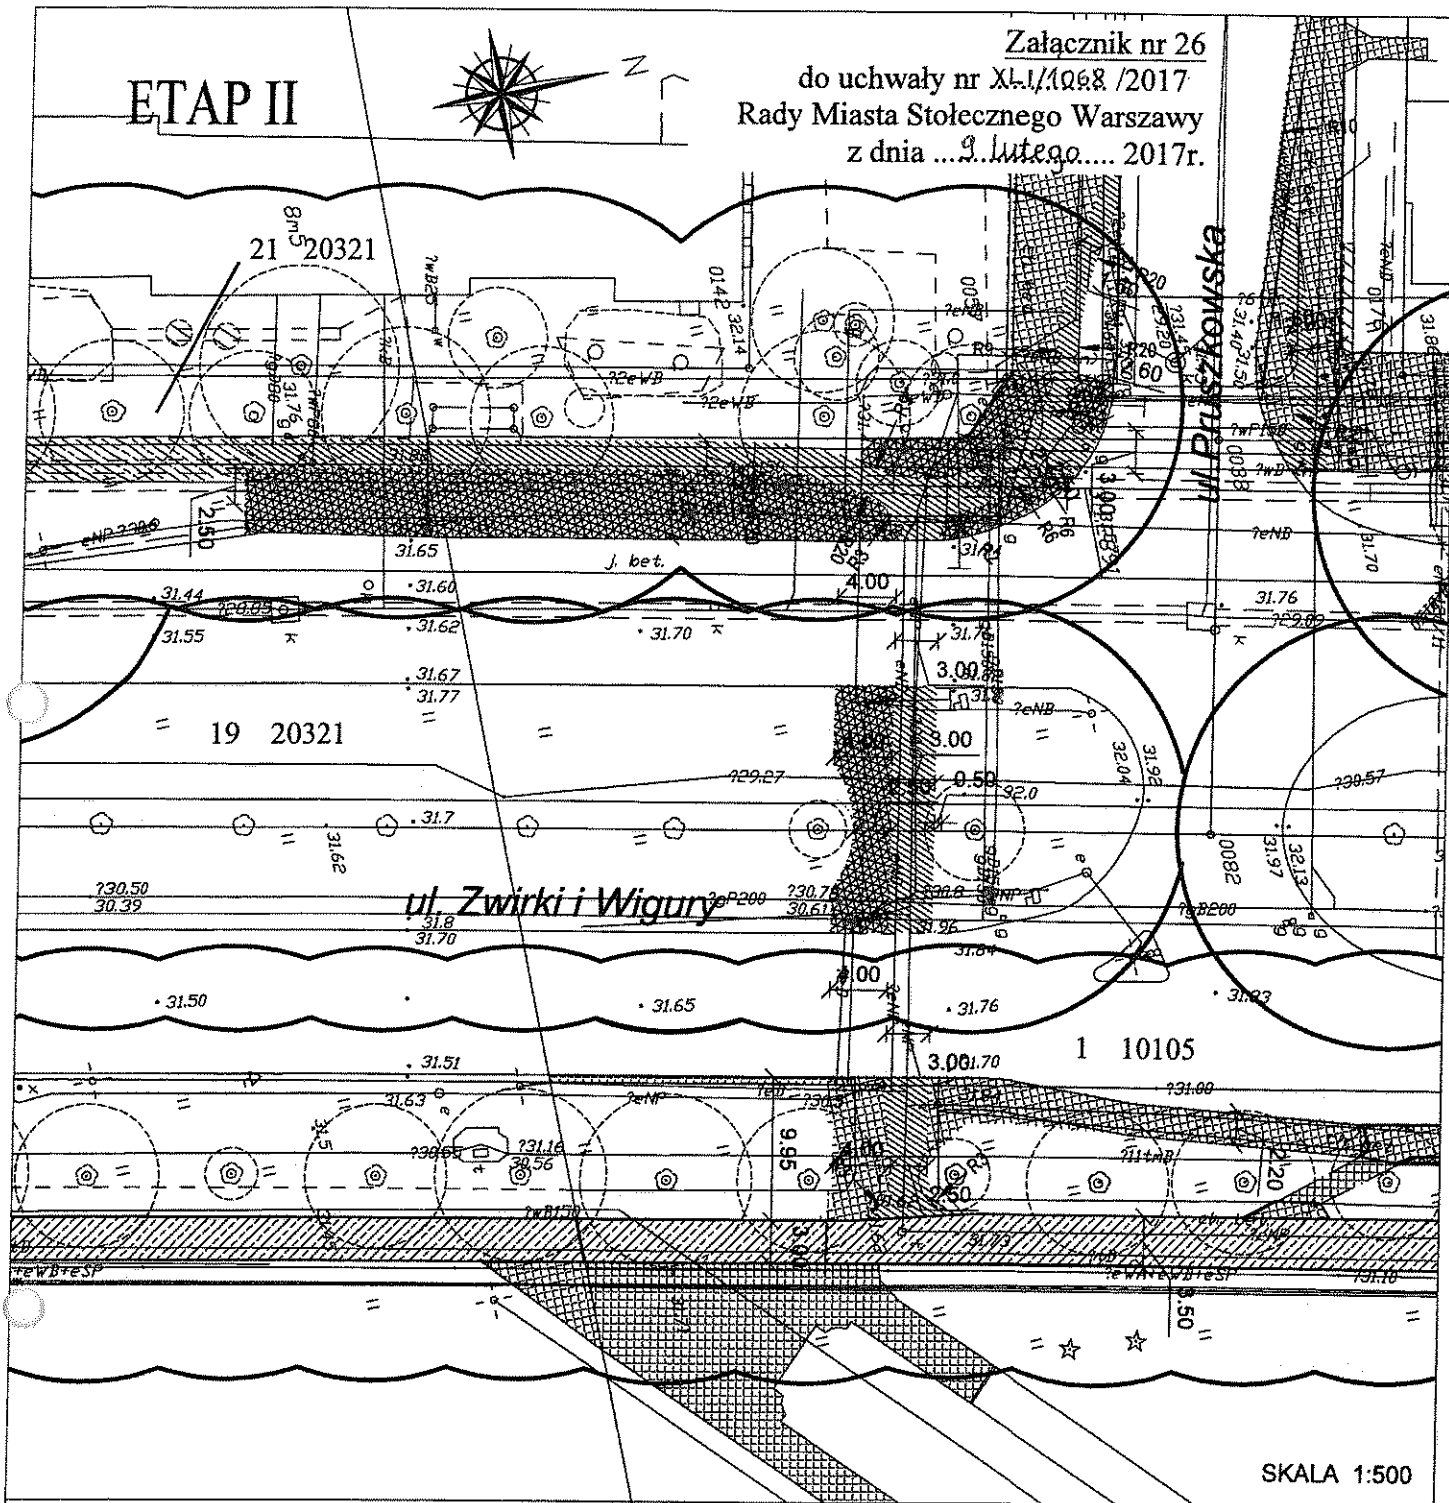


LEGENDA:

- | | | |
|--|---|--------------------------------------|
| istn. chodniki | proj. ciąg pieszo-rowerowy z betonu asfaltowego | strefa ochronna pomnika przyrody |
| istn. drogi dla rowerów | proj. chodnik z płyt betonowych 50x50 cm | |
| proj. droga dla rowerów z betonu asfaltowego | nawierzchnia wodoprzepuszczalna | |
| | | likwidowane latarnie |
| | | projektowane latarnie z okablowaniem |

zał. nr 2	zał. nr 3	zał. nr 4	zał. nr 5	zał. nr 6	zał. nr 7	zał. nr 8	zał. nr 9	zał. nr 10	zał. nr 11	zał. nr 12	zał. nr 13	zał. nr 14
zał. nr 15	zał. nr 16	zał. nr 17	zał. nr 18	zał. nr 19	zał. nr 20	zał. nr 21	zał. nr 22	zał. nr 23	zał. nr 24	zał. nr 25	zał. nr 26	zał. nr 27
zał. nr 28	zał. nr 29	zał. nr 30	zał. nr 31	zał. nr 32	zał. nr 33							

ETAP II

Załącznik nr 27
do uchwały nr XL/1068./2017
Rady Miasta Stołecznego Warszawy
z dnia ...9. lutego... 2017r.

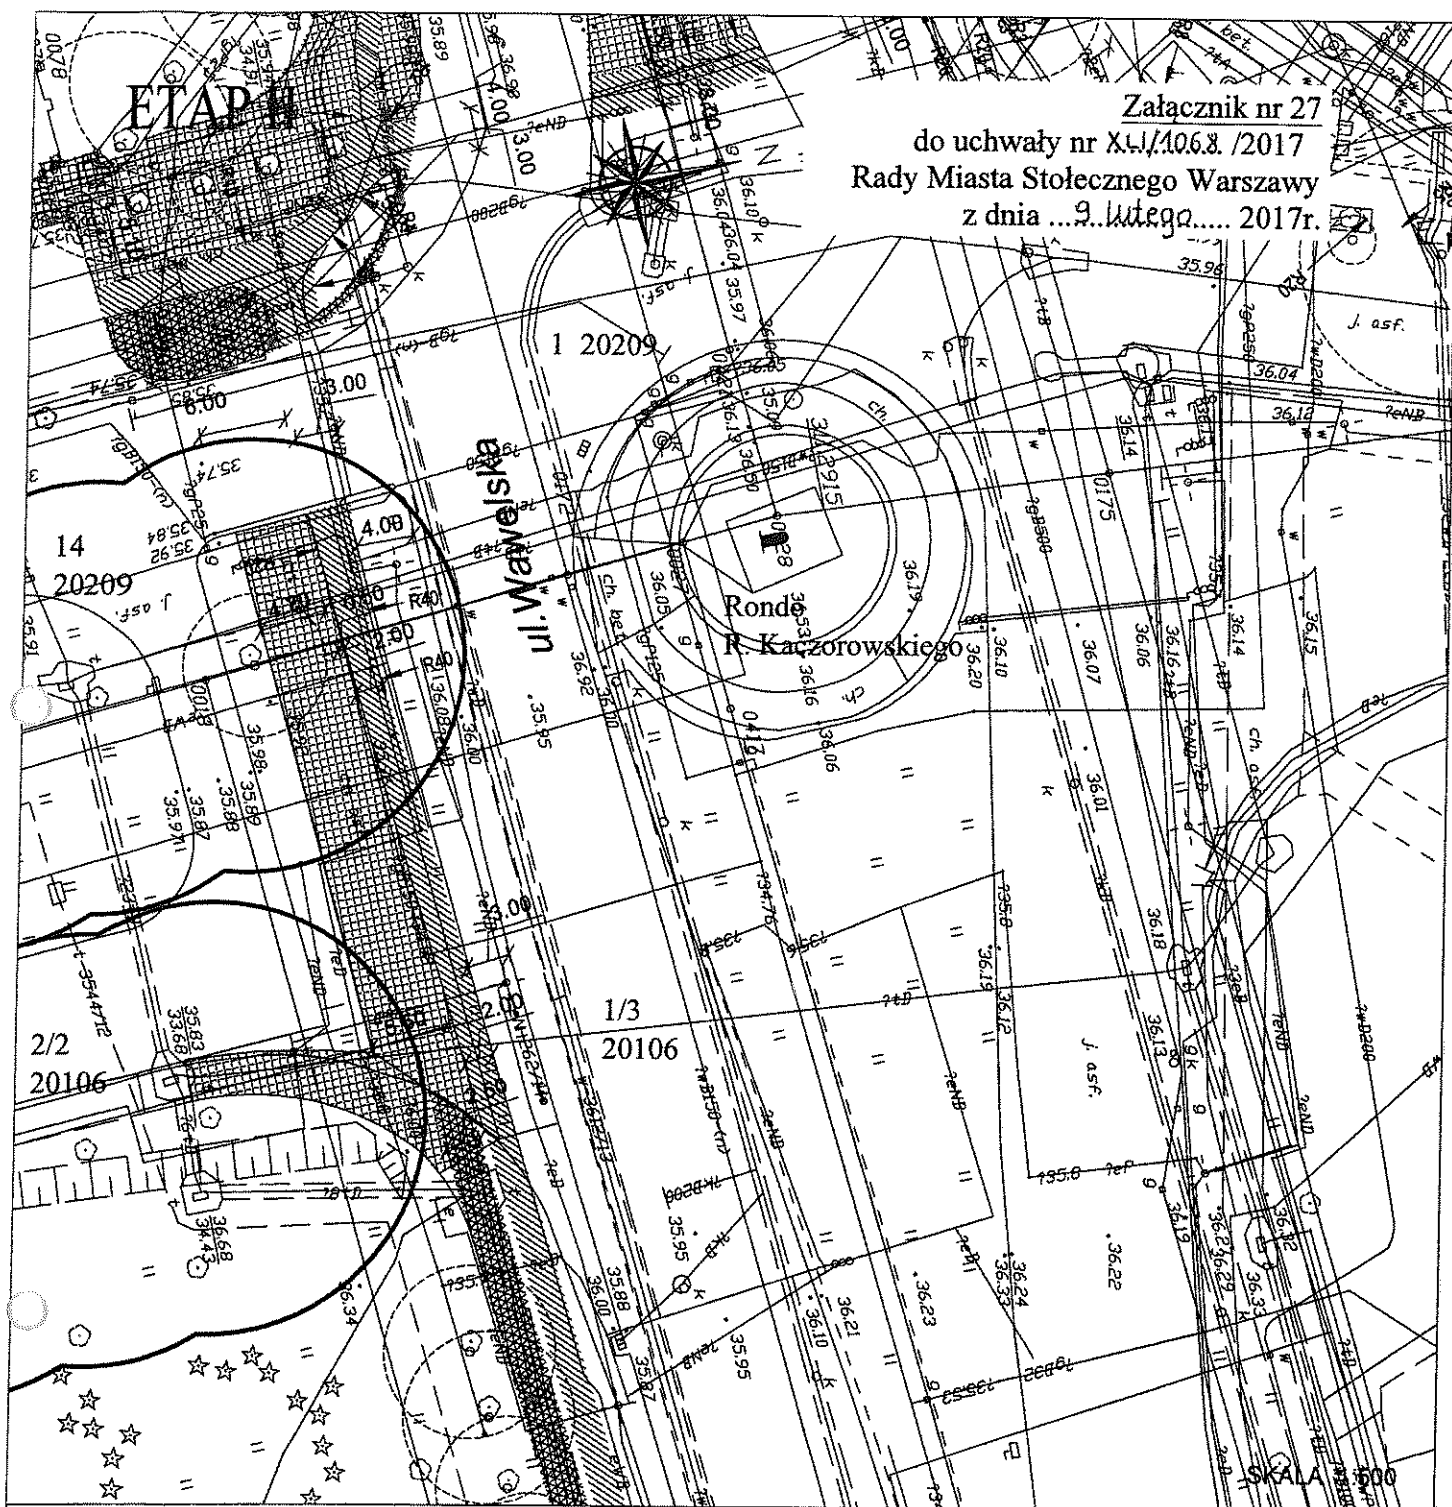

LEGENDA:

- | | | |
|---|---|--|
|  istn. chodniki |  proj. ciąg pieszo-rowerowy z betonu asfaltowego |  strefa ochronna pomnika przyrody |
|  istn. drogi dla rowerów |  proj. chodnik z płyt betonowych 50x50 cm | |
|  proj. droga dla rowerów z betonu asfaltowego |  nawierzchnia wodoprzepuszczalna | |
| | |  likwidowane latarnie |
| | |  projektowane latarnie z okablowaniem |

zał. nr 2	zał. nr 3	zał. nr 4	zał. nr 5	zał. nr 6	zał. nr 7	zał. nr 8	zał. nr 9	zał. nr 10	zał. nr 11	zał. nr 12	zał. nr 13	zał. nr 14
zał. nr 15	zał. nr 16	zał. nr 17	zał. nr 18	zał. nr 19	zał. nr 20	zał. nr 21	zał. nr 22	zał. nr 23	zał. nr 24	zał. nr 25	zał. nr 26	zał. nr 27
zał. nr 28	zał. nr 29	zał. nr 30	zał. nr 31	zał. nr 32	zał. nr 33							

Przekrój A-A

na odcinkach:

17 Stycznia - Hynka /wsch. km 0+878 - km 1+122

Hynka - ŻiW. 15/17 /wsch. km 1+760 - km 1+786


ŻiW. 15/17 - 1 Sierpnia /wsch. km 1+836 - km 1+966

ŻiW. 15/17 - 1 Sierpnia /zach. km 1+835 - km 1+930

Szerokość nawierzchni zgodna z załącznikami 2-27

Załącznik nr 28

do uchwały nr XLII/1068/2017
Rady Miasta Stołecznego Warszawy
z dnia9...lutego.... 2017r.

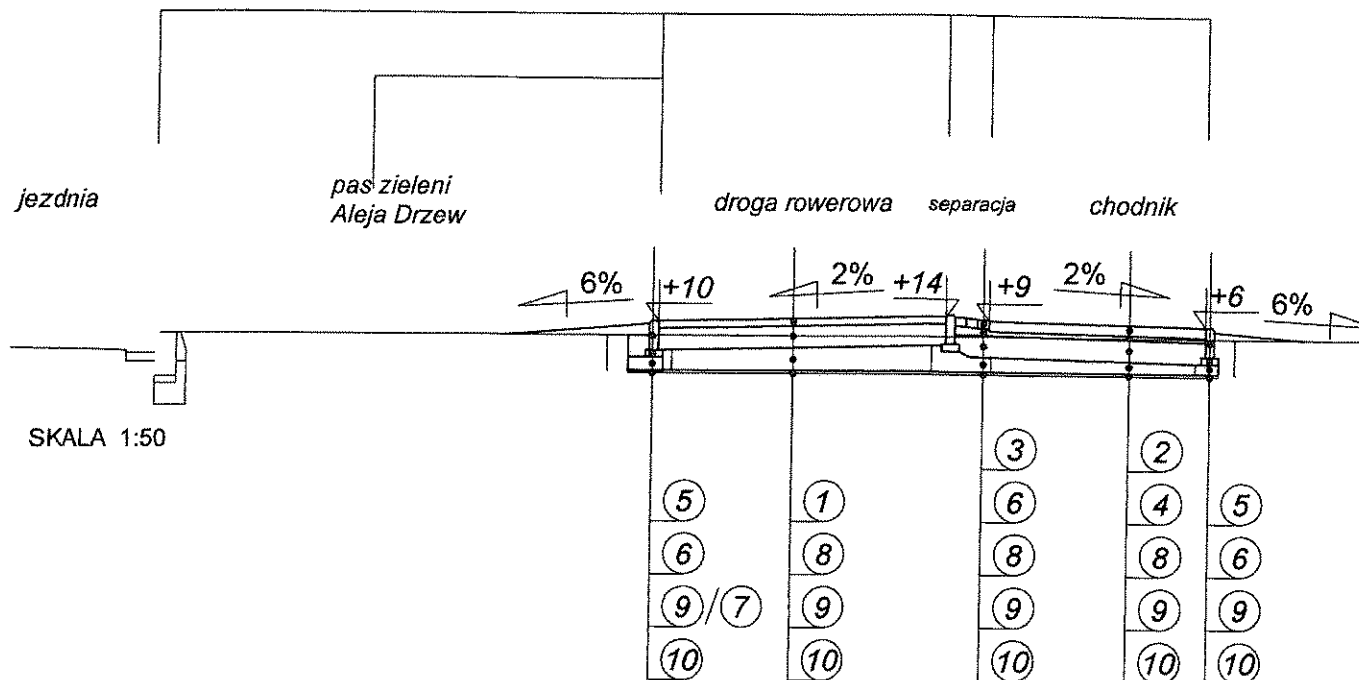

OZNACZENIA:

- ① - nawierzchnia z betonu asfaltowego AC5S, gr. 5 cm (drogi rowerowe, ciągi pieszo-rowerowe, zjazdy)
- ② - nawierzchnia z płyt betonowych 50x50 cm, gr. 7 cm (chodniki)
- ③ - nawierzchnia z kostki kamiennej, gr. 7 cm (separacje)
- ④ - podsypka piaskowa gr. 3 cm
- ⑤ - obrzeże betonowe 6x20x100 cm
- ⑥ - podsypka cementowo-piaskowa 1:4 gr. 5 cm
- ⑦ - ława betonowa 20x25x30 cm z betonu C16/20
- ⑧ - podbudowa gr. 15 cm z kruszywa łamanego stabilizowanego mechanicznie (drogi rowerowe, zjazdy, chodnik)
- ⑨ - warstwa odsączająca gr. 10-15 cm z pospółki (drogi rowerowe, zjazdy, chodnik)
- ⑩ - geowłóknina - warstwa odcinająca (drogi rowerowe, chodniki)
- ⑪ - ściek przykrawężnikowy z kostki bet. gr. 6 cm
- ⑫ - mieszanka betonowa z betonu C16/20
- ⑬ - ława betonowa 35x60x100 cm z betonu C16/20

Uwaga:

zalecany poziom niwelety nawierzchni
dróg rowerowych i chodników to 5-10 cm
ponad istniejący poziom terenu
(w strefie ochronnej pomników przyrody)

ETAP II

zał. nr 2	zał. nr 3	zał. nr 4	zał. nr 5	zał. nr 6	zał. nr 7	zał. nr 8	zał. nr 9	zał. nr 10	zał. nr 11	zał. nr 12	zał. nr 13	zał. nr 14
zał. nr 15	zał. nr 16	zał. nr 17	zał. nr 18	zał. nr 19	zał. nr 20	zał. nr 21	zał. nr 22	zał. nr 23	zał. nr 24	zał. nr 25	zał. nr 26	zał. nr 27
zał. nr 28	zał. nr 29	zał. nr 30	zał. nr 31	zał. nr 32	zał. nr 33							

Przekrój B-B

na odcinkach:


Hynka - ŻiW. 15/17 / zach. km 1+215 - km 1+472 i km 1+482 -
km 1+685 i km 1+695 - km 1+795

Szerokość nawierzchni zgodna z załącznikami 2-27

Załącznik nr 29

do uchwały nr XL/106.8 /2017

Rady Miasta Stołecznego Warszawy
z dnia9...lutego.... 2017r.

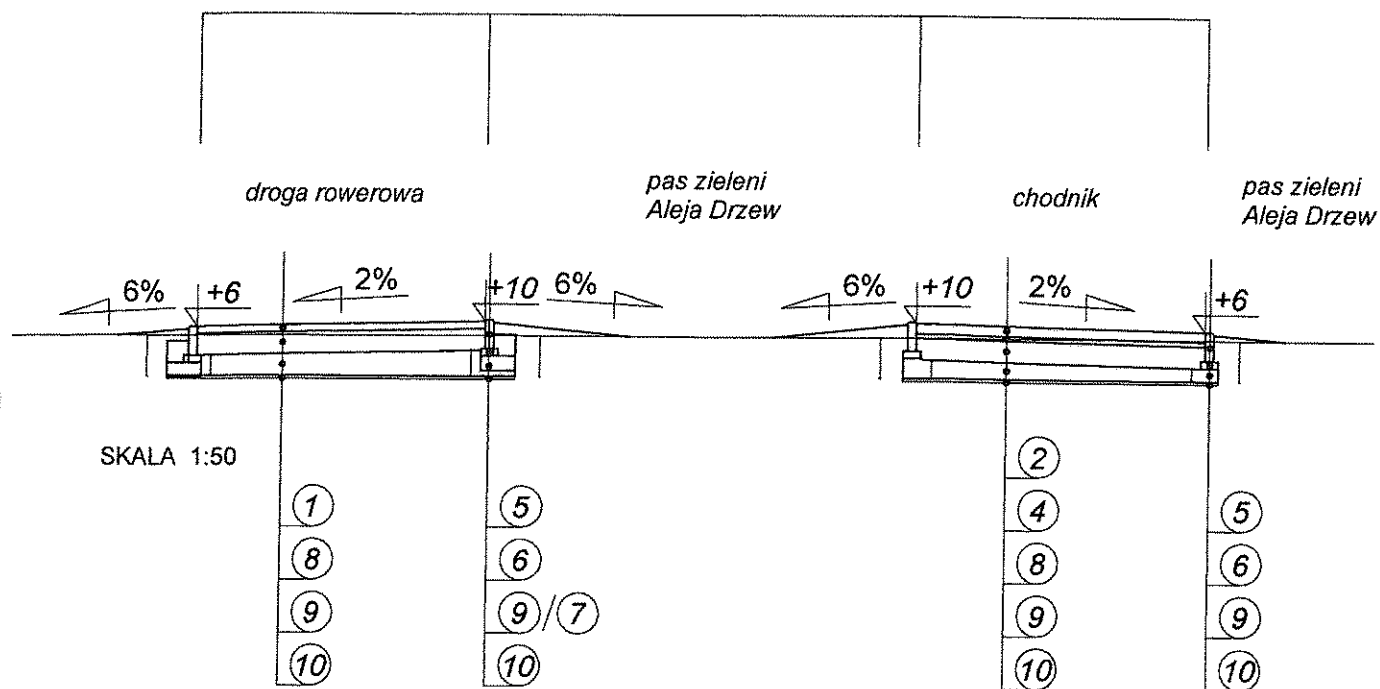

OZNACZENIA:

- ① - nawierzchnia z betonu asfaltowego AC5S, gr. 5 cm (drogi rowerowe, ciągi pieszo-rowerowe, zjazdy)
- ② - nawierzchnia z płyt betonowych 50x50 cm, gr. 7 cm (chodniki)
- ③ - nawierzchnia z kostki kamiennej, gr. 7 cm (separacje)
- ④ - podsypka piaskowa gr. 3 cm
- ⑤ - obrzeże betonowe 6x20x100 cm
- ⑥ - podsypka cementowo-piaskowa 1:4 gr. 5 cm
- ⑦ - ława betonowa 20x25x30 cm z betonu C16/20
- ⑧ - podbudowa gr. 15 cm z kruszywa łamanego stabilizowanego mechanicznie (drogi rowerowe, zjazdy, chodnik)
- ⑨ - warstwa odsączająca gr. 10-15 cm z pospółki (drogi rowerowe, zjazdy, chodnik)
- ⑩ - geowłóknina - warstwa odcinająca (drogi rowerowe, chodniki)
- ⑪ - ściek przykrawężnikowy z kostki bet. gr. 6 cm
- ⑫ - mieszanka betonowa z betonu C16/20
- ⑬ - ława betonowa 35x60x100 cm z betonu C16/20

Uwaga:

zalecany poziom niwelety nawierzchni
dróg rowerowych i chodników to 5-10 cm
ponad istniejący poziom terenu
(w strefie ochronnej pomników przyrody)

ETAP II

zał. nr 2	zał. nr 3	zał. nr 4	zał. nr 5	zał. nr 6	zał. nr 7	zał. nr 8	zał. nr 9	zał. nr 10	zał. nr 11	zał. nr 12	zał. nr 13	zał. nr 14
zał. nr 15	zał. nr 16	zał. nr 17	zał. nr 18	zał. nr 19	zał. nr 20	zał. nr 21	zał. nr 22	zał. nr 23	zał. nr 24	zał. nr 25	zał. nr 26	zał. nr 27
zał. nr 28	zał. nr 29	zał. nr 30	zał. nr 31	zał. nr 32	zał. nr 33							

Przekrój C-C

na odcinkach:

17 Stycznia - Hynka /zach. km 0+820 - km 0+975 i km 1+015 - km 1+120

1 Sierpnia - ul. Wyjazd /zach. km 2+305 - km 2+370

ul. Wyjazd - Raclawicka /zach. km 2+402 - km 2+826

Raclawicka - Pruszkowska /zach. km 2+945 - km 3+112


Szerokość nawierzchni zgodna z załącznikami 2-27

Załącznik nr 30

do uchwały nr XLII/1068/2017

Rady Miasta Stołecznego Warszawy

z dnia ...9...lutego... 2017r.

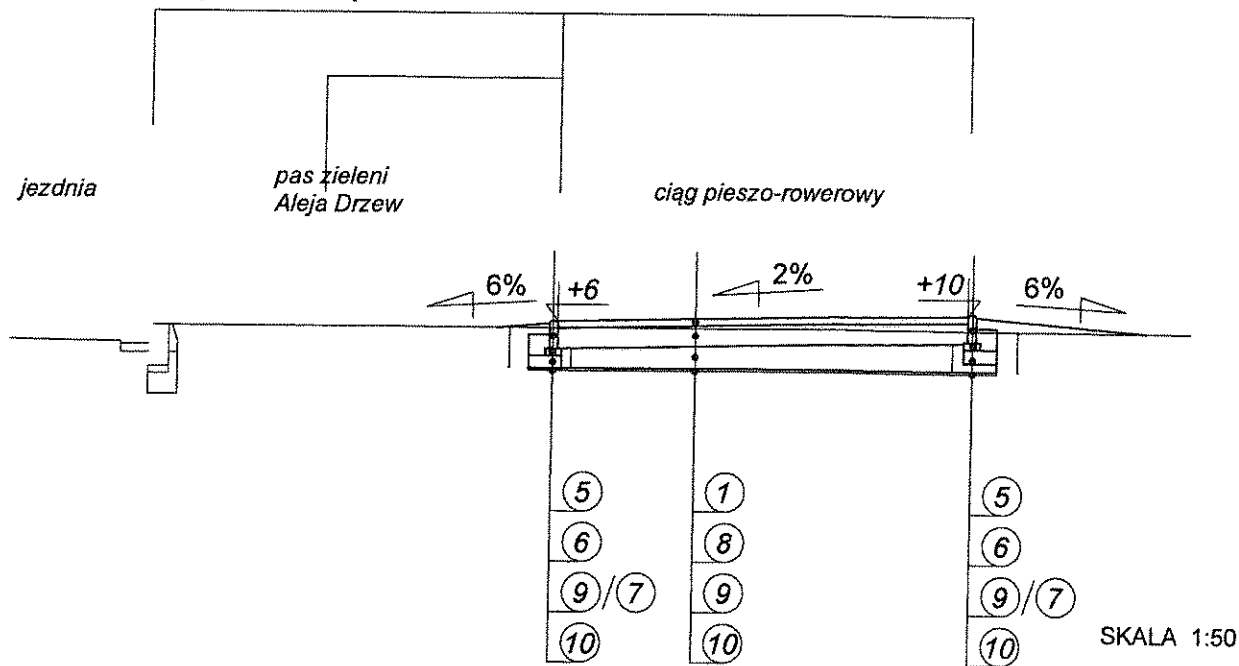

OZNACZENIA:

- ① - nawierzchnia z betonu asfaltowego AC5S, gr. 5 cm (drogi rowerowe, ciągi pieszo-rowerowe, zjazdy)
- ② - nawierzchnia z płyt betonowych 50x50 cm, gr. 7 cm (chodniki)
- ③ - nawierzchnia z kostki kamiennej, gr. 7 cm (separacje)
- ④ - podsypka piaskowa gr. 3 cm
- ⑤ - obrzeże betonowe 6x20x100 cm
- ⑥ - podsypka cementowo-piaskowa 1:4 gr. 5 cm
- ⑦ - ława betonowa 20x25x30 cm z betonu C16/20
- ⑧ - podbudowa gr. 15 cm z kruszywa łamanego stabilizowanego mechanicznie (drogi rowerowe, zjazdy, chodnik)
- ⑨ - warstwa odsączająca gr. 10-15 cm z pospółki (drogi rowerowe, zjazdy, chodnik)
- ⑩ - geowłóknina - warstwa odcinająca (drogi rowerowe, chodniki)
- ⑪ - ściek przykrawężnikowy z kostki bet. gr. 6 cm
- ⑫ - mieszanka betonowa z betonu C16/20
- ⑬ - ława betonowa 35x60x100 cm z betonu C16/20

Uwaga:

zalecany poziom niwelety nawierzchni
dróg rowerowych i chodników to 5-10 cm
ponad istniejący poziom terenu
(w strefie ochronnej pomników przyrody)

ETAP II

zał. nr 2	zał. nr 3	zał. nr 4	zał. nr 5	zał. nr 6	zał. nr 7	zał. nr 8	zał. nr 9	zał. nr 10	zał. nr 11	zał. nr 12	zał. nr 13	zał. nr 14
zał. nr 15	zał. nr 16	zał. nr 17	zał. nr 18	zał. nr 19	zał. nr 20	zał. nr 21	zał. nr 22	zał. nr 23	zał. nr 24	zał. nr 25	zał. nr 26	zał. nr 27
zał. nr 28	zał. nr 29	zał. nr 30	zał. nr 31	zał. nr 32	zał. nr 33							

Przekrój D-D

na odcinkach:

1 Sierpnia - wiadukt kolejowy /wsch.

wiadukt kolejowy - ul. Wyjazd /wsch.


Szerokość nawierzchni zgodna z załącznikami 2-27

Załącznik nr 31

do uchwały nr XL.1/10.68/2017

Rady Miasta Stołecznego Warszawy

z dnia ...9. lutego..... 2017r.

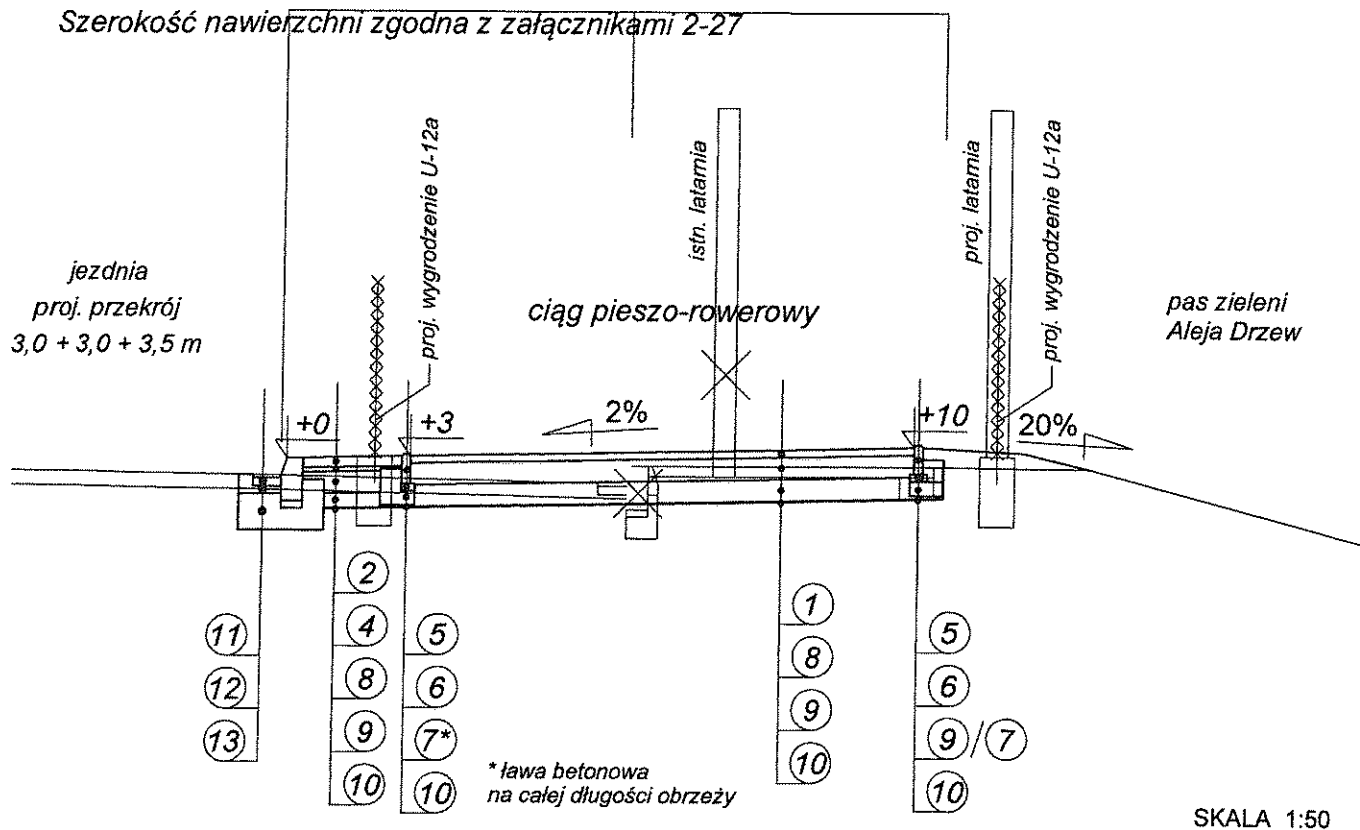

OZNACZENIA:

- ① - nawierzchnia z betonu asfaltowego AC5S, gr. 5 cm (drogi rowerowe, ciągi pieszo-rowerowe, zjazdy)
- ② - nawierzchnia z płyt betonowych 50x50 cm, gr. 7 cm (chodniki)
- ③ - nawierzchnia z kostki kamiennej, gr. 7 cm (separacje)
- ④ - podsypka piaskowa gr. 3 cm
- ⑤ - obrzeże betonowe 6x20x100 cm
- ⑥ - podsypka cementowo-piaskowa 1:4 gr. 5 cm
- ⑦ - ława betonowa 20x25x30 cm z betonu C16/20
- ⑧ - podbudowa gr. 15 cm z kruszywa łamanego stabilizowanego mechanicznie (drogi rowerowe, zjazdy, chodnik)
- ⑨ - warstwa odsączająca gr. 10-15 cm z pospółki (drogi rowerowe, zjazdy, chodnik)
- ⑩ - geowłóknina - warstwa odcinająca (drogi rowerowe, chodniki)
- ⑪ - ściek przykrawężnikowy z kostki bet. gr. 6 cm
- ⑫ - mieszanka betonowa z betonu C16/20
- ⑬ - ława betonowa 35x60x100 cm z betonu C16/20

Uwaga:

zalecany poziom niwelety nawierzchni dróg rowerowych i chodników to 5-10 cm ponad istniejący poziom terenu (w strefie ochronnej pomników przyrody)

ETAP II

zał. nr 2	zał. nr 3	zał. nr 4	zał. nr 5	zał. nr 6	zał. nr 7	zał. nr 8	zał. nr 9	zał. nr 10	zał. nr 11	zał. nr 12	zał. nr 13	zał. nr 14
zał. nr 15	zał. nr 16	zał. nr 17	zał. nr 18	zał. nr 19	zał. nr 20	zał. nr 21	zał. nr 22	zał. nr 23	zał. nr 24	zał. nr 25	zał. nr 26	zał. nr 27
zał. nr 28	zał. nr 29	zał. nr 30	zał. nr 31	zał. nr 32	zał. nr 33							

Przekrój E-E

na odcinkach:

Hynka - ŻiW. 15/17 /wsch. km 1+220 - km 1+760

1 Sierpnia - Wyjazd /wsch. km 2+060 - km 2+070

1 Sierpnia - Wyjazd /wsch. km 2+320 - km 2+370

Wyjazd - Raclawicka /wsch. km 2+400 - km 2+825;


Szerokość nawierzchni zgodna z załącznikami 2-27

Załącznik nr 32

do uchwały nr XLII/1068/2017

Rady Miasta Stołecznego Warszawy

z dnia ...9...lutego.... 2017r.

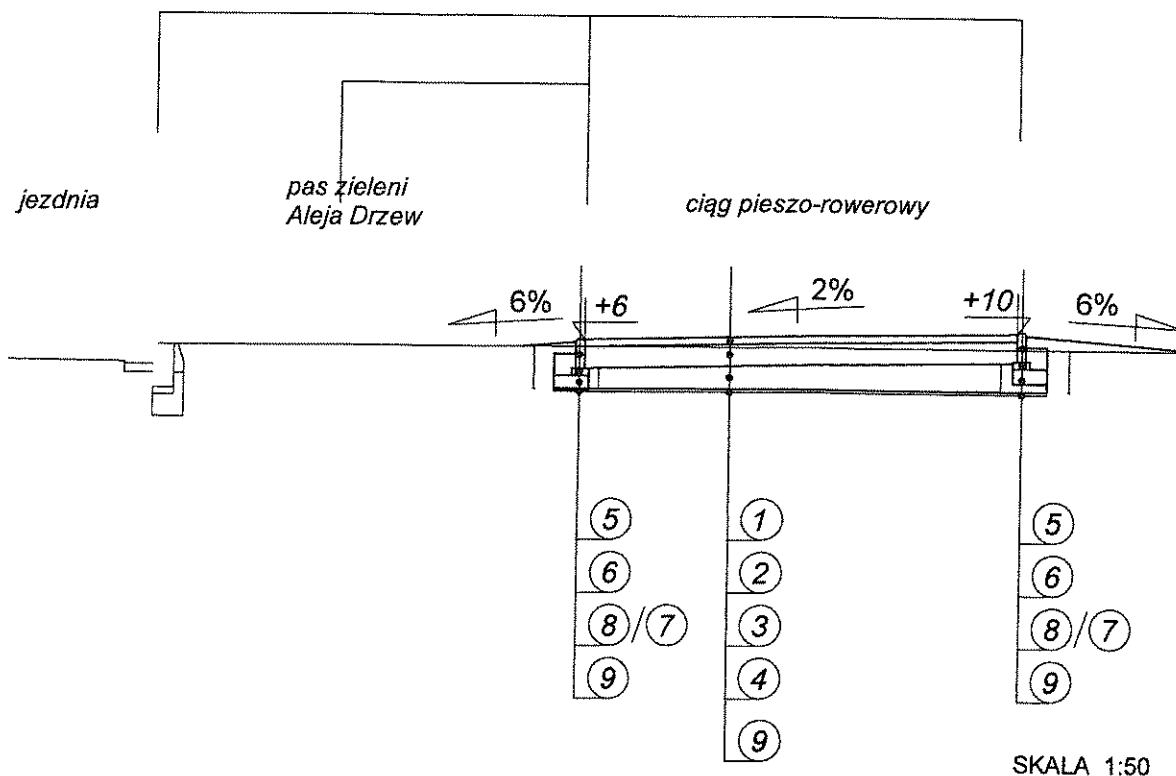

OZNACZENIA:


- ① - warstwa wierzchnia wodoprzepuszczalna z kruszywa zespolonego żywicą gr. 4 cm zjazd
- ② - warstwa dynamiczna podbudowy nawierzchni wodoprzepuszczalnej z kruszywa, gr. 6 cm
- ③ - warstwa z kruszywa łamanego, słab. mech. 4-31,5; gr. 15 cm
- ④ - warstwa wyrównawcza ze żwiru 2-16; gr. 10 cm
- ⑤ - obrzeże betonowe 6x20x100 cm
- ⑥ - podsypka cementowo-piaskowa 1:4 gr. 5 cm
- ⑦ - ława betonowa 20x25x30 cm z betonu C16/20
- ⑧ - warstwa odsączająca gr. 10-15 cm z pospółki (drogi rowerowe, zjazdy, chodniki)
- ⑨ - geowłóknina - warstwa odcinająca (drogi rowerowe, chodniki)

ETAP II

zał. nr 2	zał. nr 3	zał. nr 4	zał. nr 5	zał. nr 6	zał. nr 7	zał. nr 8	zał. nr 9	zał. nr 10	zał. nr 11	zał. nr 12	zał. nr 13	zał. nr 14
zał. nr 15	zał. nr 16	zał. nr 17	zał. nr 18	zał. nr 19	zał. nr 20	zał. nr 21	zał. nr 22	zał. nr 23	zał. nr 24	zał. nr 25	zał. nr 26	zał. nr 27
zał. nr 28	zał. nr 29	zał. nr 30	zał. nr 31	zał. nr 32	zał. nr 33							

Załącznik nr 33
do uchwały nr XLII/1068/2017
Rady Miasta Stołecznego Warszawy
z dnia ...9...lutego..... 2017r.

**SCHEMAT ROZMIESZCZENIA
OBRZEŻY I ŁAW BETONOWYCH**
Widok z góry

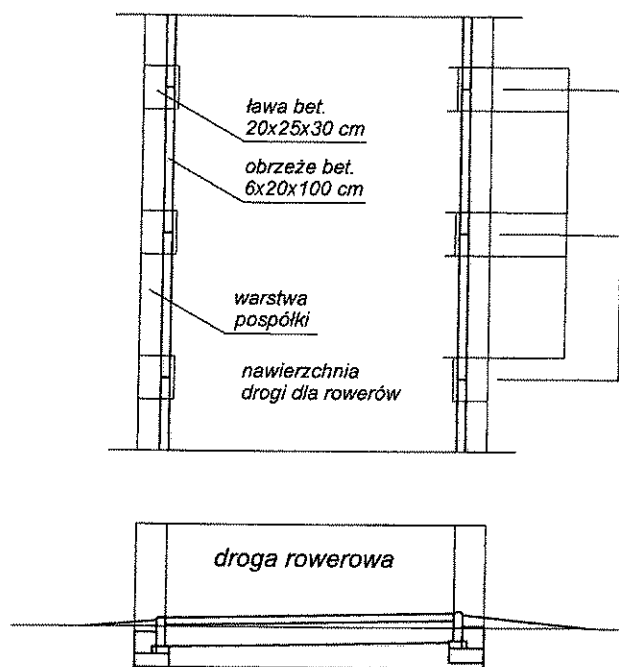

SKALA 1:50

ETAP II

zał. nr 2	zał. nr 3	zał. nr 4	zał. nr 5	zał. nr 6	zał. nr 7	zał. nr 8	zał. nr 9	zał. nr 10	zał. nr 11	zał. nr 12	zał. nr 13	zał. nr 14
zał. nr 15	zał. nr 16	zał. nr 17	zał. nr 18	zał. nr 19	zał. nr 20	zał. nr 21	zał. nr 22	zał. nr 23	zał. nr 24	zał. nr 25	zał. nr 26	zał. nr 27
zał. nr 28	zał. nr 29	zał. nr 30	zał. nr 31	zał. nr 32	zał. nr 33							