



29

Załącznik nr 2


do uchwały nr XLII/1069/2017
Rady Miasta Stołecznego Warszawy
z dnia ...9. lutego... 2017r.

17/8

37/1 obręb 20407

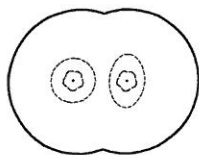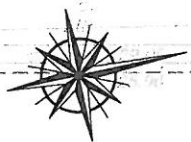


strefa ochronna
pomnika przyrody

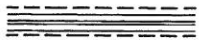

istniejąca lokalizacja sieci
ciepłowniczej 2x600
wymienianej metodą
bezwykopową



luk montażowy z ekranem
korzeniowym w formie
wykopu otwartego (wym.
według rysunku)

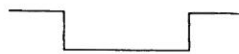

wygodzenie terenu
budowy h=1.2-1.5 m



wygodzenie terenu
budowy h=3m

SKALA 1:500

zał.
nr 2

zał.
nr 3

zał.
nr 4

zał.
nr 5

zał.
nr 6

zał.
nr 7



zał.
nr 8

zał.
nr 9


zał.
nr 10

zał.
nr 11

Załącznik nr 3
do uchwały nr XLII/1069/2017
Rady Miasta Stołecznego Warszawy
z dnia ...9. lutego... 2017 r.

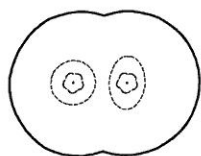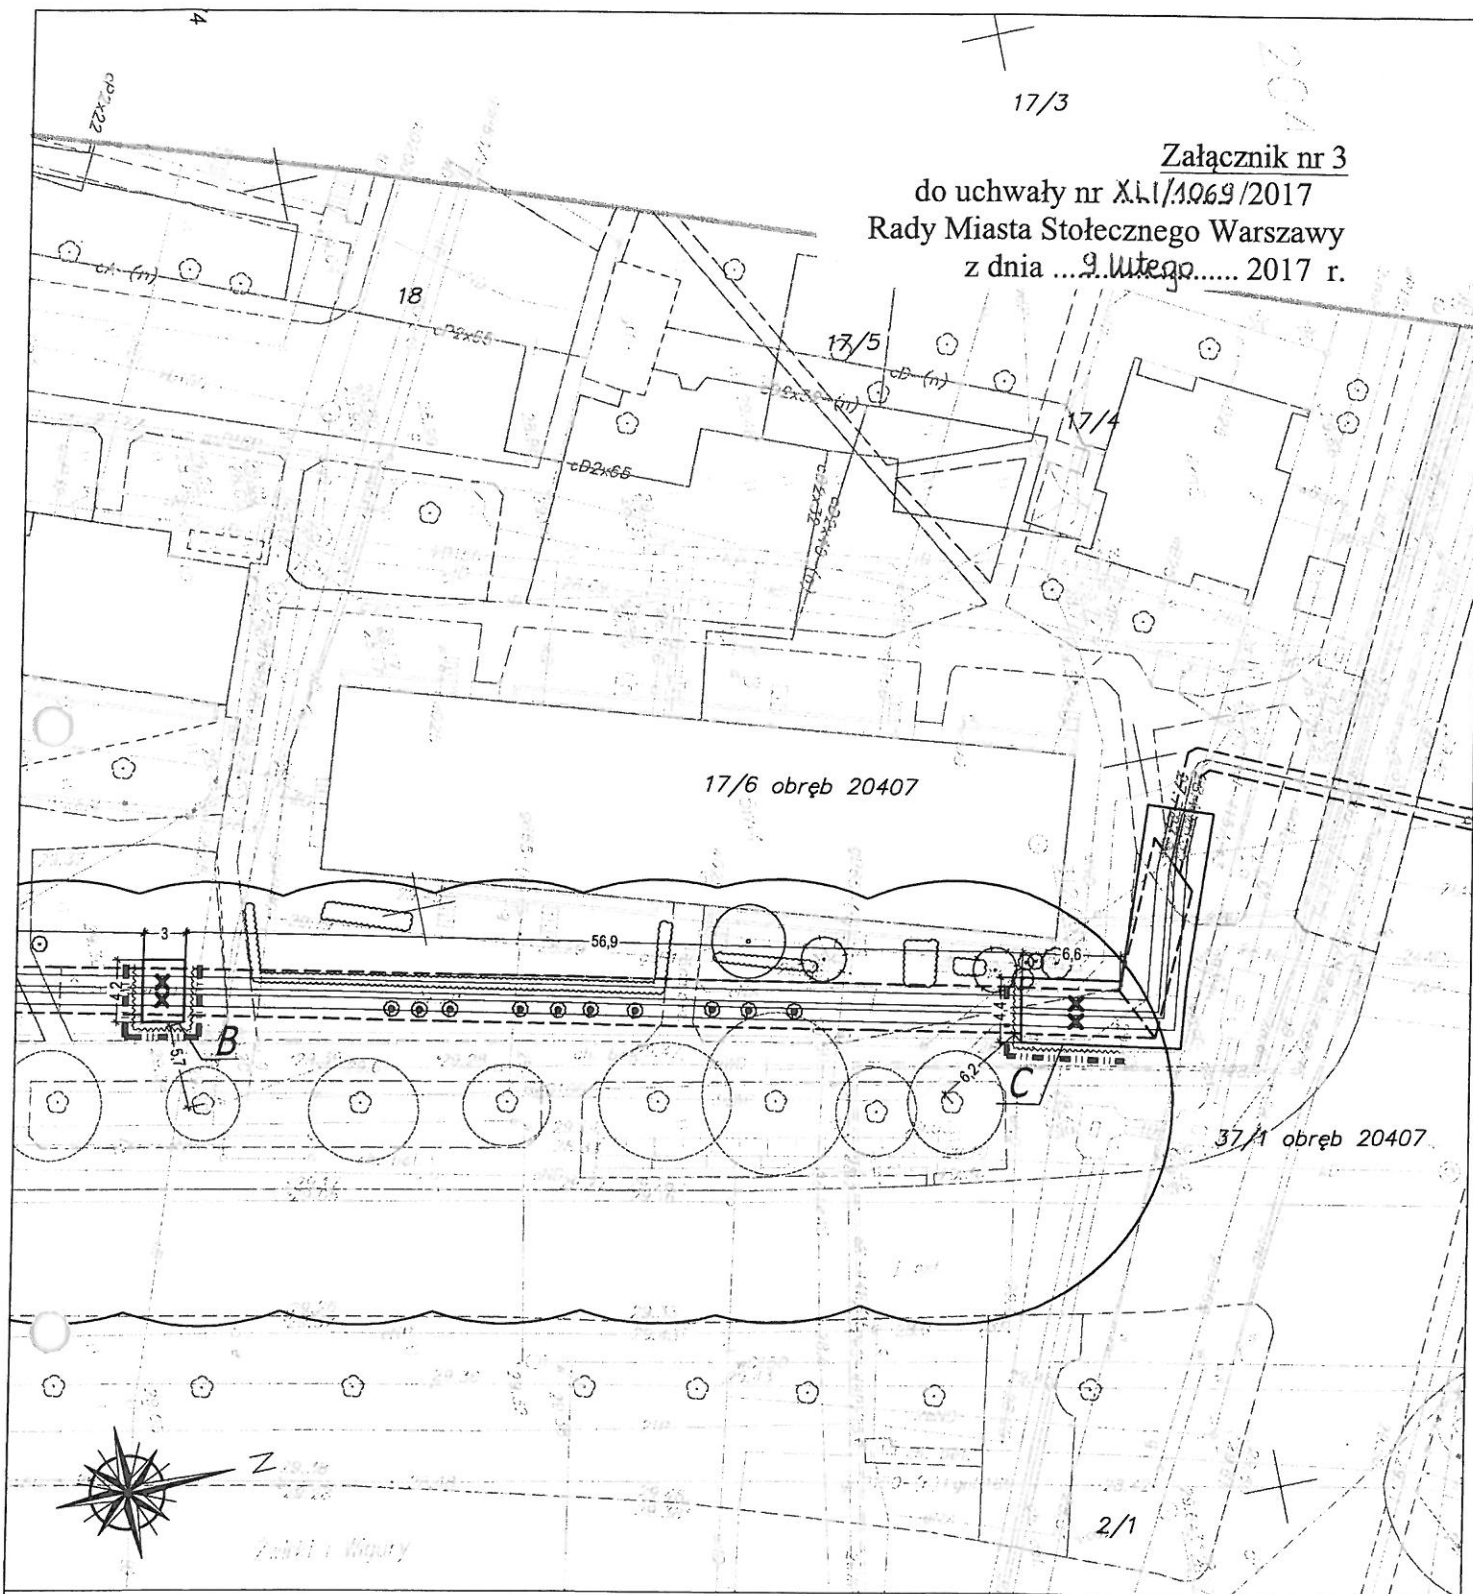

strefa ochronna
pomnika przyrody

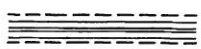

istniejąca lokalizacja sieci
ciepłowniczej 2x600
wymienianej metodą
bezwykopową



luk montażowy z ekranem
korzeniowym w formie
wykopu otwartego (wym.
według rysunku)



wygodzenie terenu
budowy h=1.2-1.5 m



wygodzenie terenu
budowy h=3m

SKALA 1:500

zał.
nr 2

zał.
nr 3

zał.
nr 4

zał.
nr 5

zał.
nr 6




zał.
nr 7

zał.
nr 8

zał.
nr 9



zał.
nr 10

zał.
nr 11

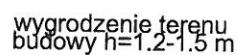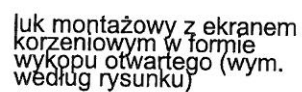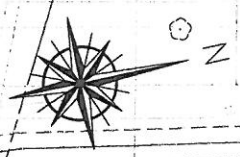


zał. nr 2	zał. nr 3	zał. nr 4	zał. nr 5	zał. nr 6	zał. nr 7	zał. nr 8	zał. nr 9	zał. nr 10	zał. nr 11
--------------	--------------	--------------	--------------	--------------	--------------	--------------	--------------	---------------	---------------

Załącznik nr 5
do uchwały nr XLII/1069/2017
Rady Miasta Stołecznego Warszawy
z dnia ...9...lutego... 2017 r.

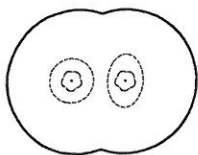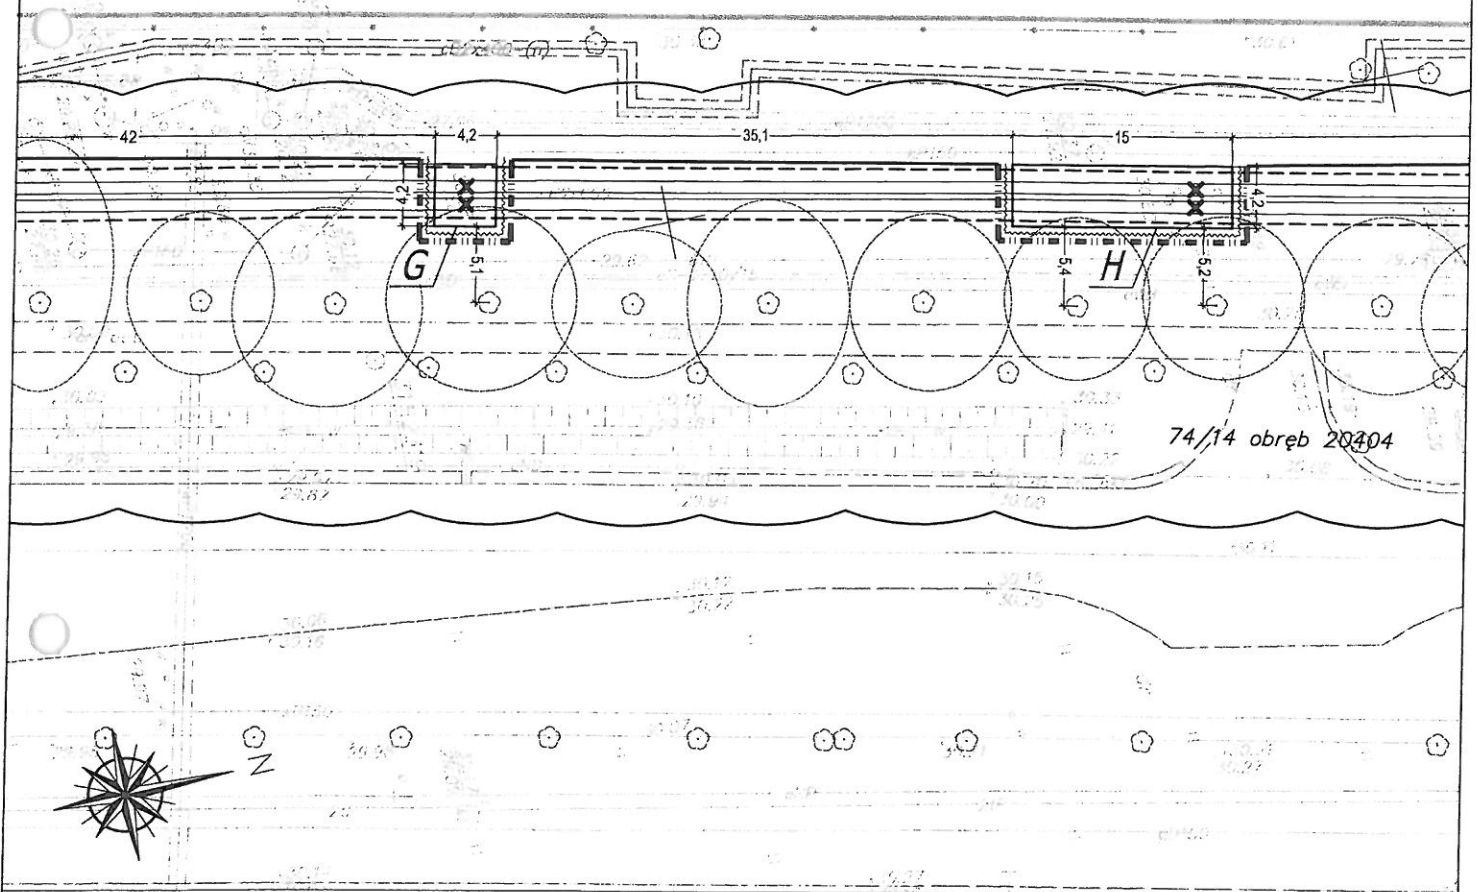

strefa ochronna
pomnika przyrody

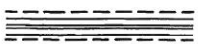

istniejąca lokalizacja sieci
ciepłowniczej 2x600
wymienianej metodą
bezwykopową



luk montażowy z ekranem
korzeniowym w formie
wykopu otwartego (wym.
według rysunku)



wygradzenie terenu
budowy h=1.2-1.5 m






wygradzenie terenu
budowy h=3m

SKALA 1:500

zał. nr 2	zał. nr 3	zał. nr 4	zał. nr 5	zał. nr 6	zał. nr 7	zał. nr 8	zał. nr 9	zał. nr 10	zał. nr 11
--------------	--------------	--------------	--------------	--------------	--------------	--------------	--------------	---------------	---------------

Załącznik nr 6
do uchwały nr XLII/1069/2017
Rady Miasta Stołecznego Warszawy
z dnia ...9. lutego... 2017 r.

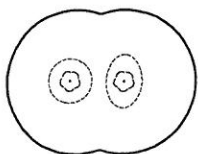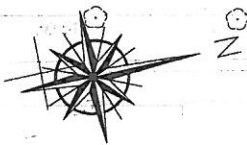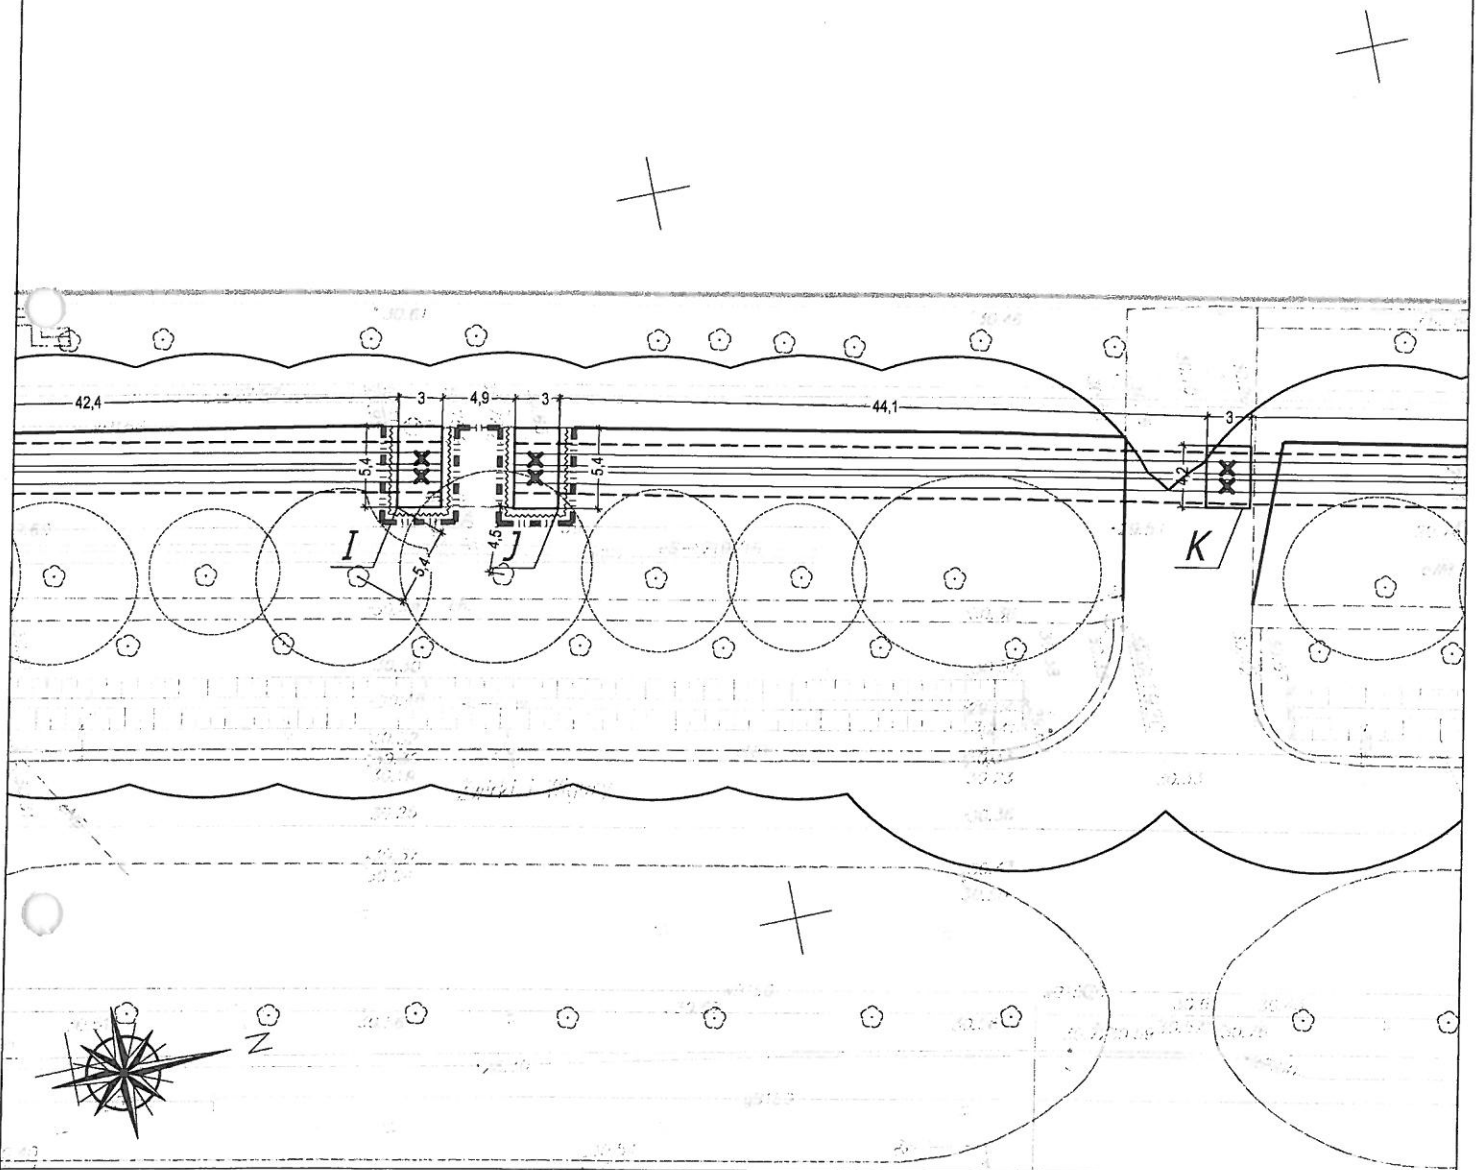

strefa ochronna
pomnika przyrody



istniejąca lokalizacja sieci
ciepłowniczej 2x600
wymienianej metodą
bezwykopową



luk montażowy z ekranem
korzeniowym w formie
wykopu otwartego (wym.
według rysunku)



wygradzenie terenu
budowy h=1.2-1.5 m





wygradzenie terenu
budowy h=3m


SKALA 1:500

zał. nr 2	zał. nr 3	zał. nr 4	zał. nr 5	zał. nr 6	zał. nr 7	zał. nr 8	zał. nr 9	zał. nr 10	zał. nr 11
--------------	--------------	--------------	--------------	--------------	--------------	--------------	--------------	---------------	---------------

Załącznik nr 7
do uchwały nr XLI/1069/2017
Rady Miasta Stołecznego Warszawy
z dnia ...9...lutego..... 2017 r.

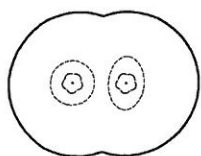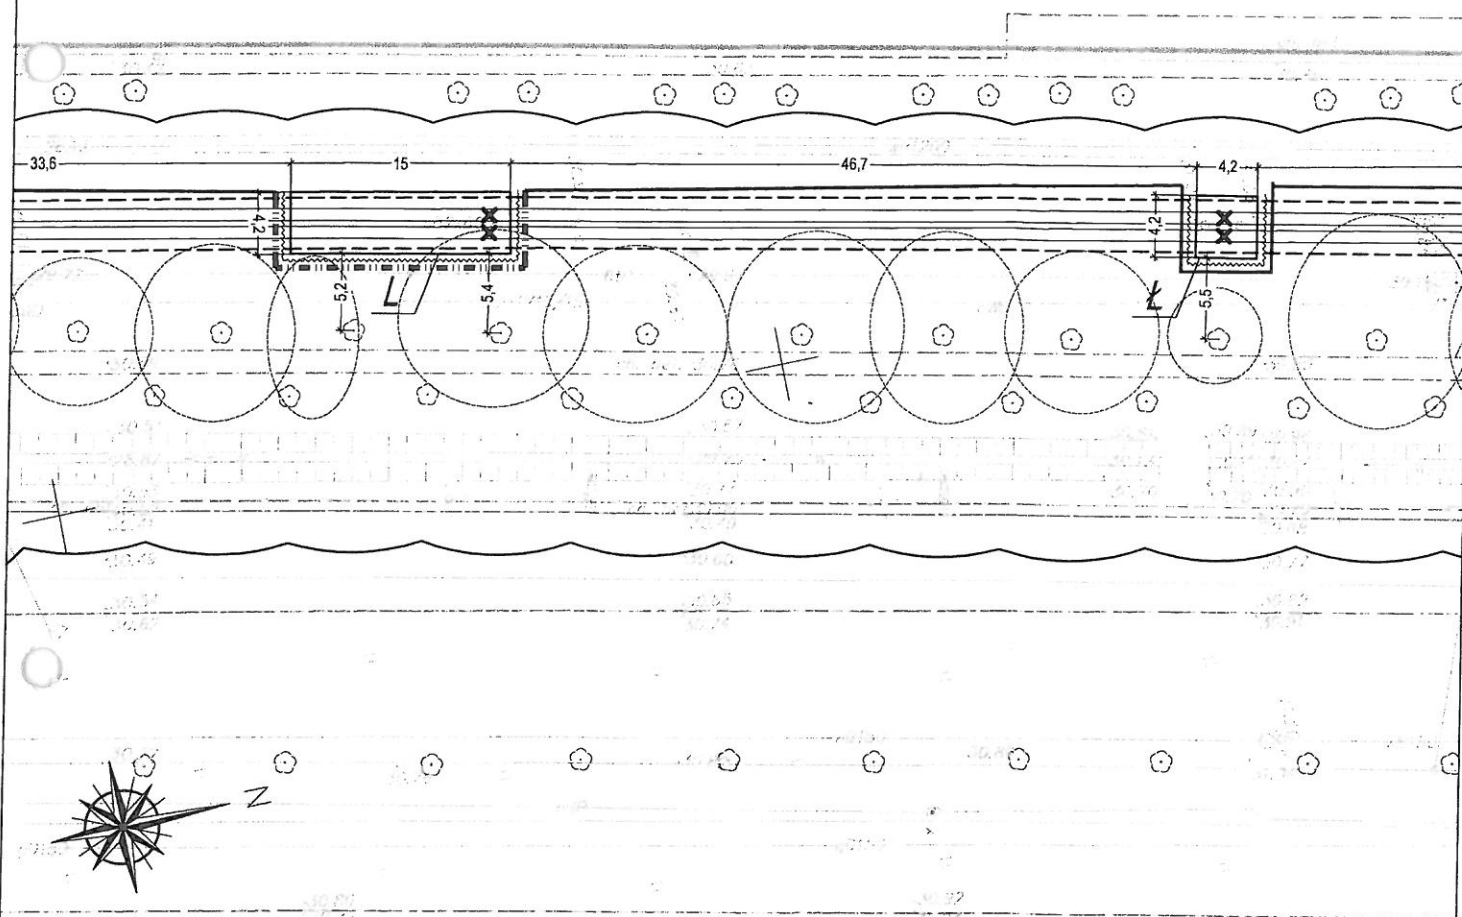

strefa ochronna
pomnika przyrody

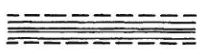

istniejąca lokalizacja sieci
ciepłowniczej 2x600
wymienianej metodą
bezwykopową



luk montażowy z ekranem
korzeniowym w formie
wykopu otwartego (wym.
według rysunku)



wygradzenie terenu
budowy h=1.2-1.5 m



wygradzenie terenu
budowy h=3m



SKALA 1:500

zał. nr 2	zał. nr 3	zał. nr 4	zał. nr 5	zał. nr 6	zał. nr 7	zał. nr 8	zał. nr 9	zał. nr 10	zał. nr 11
--------------	--------------	--------------	--------------	--------------	--------------	--------------	--------------	---------------	---------------


20

Załącznik nr 8
do uchwały nr XLII/1069/2017
Rady Miasta Stołecznego Warszawy
z dnia9...lutego.... 2017 r.

73/160 TEREN ZAMKNIĘTY

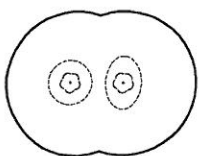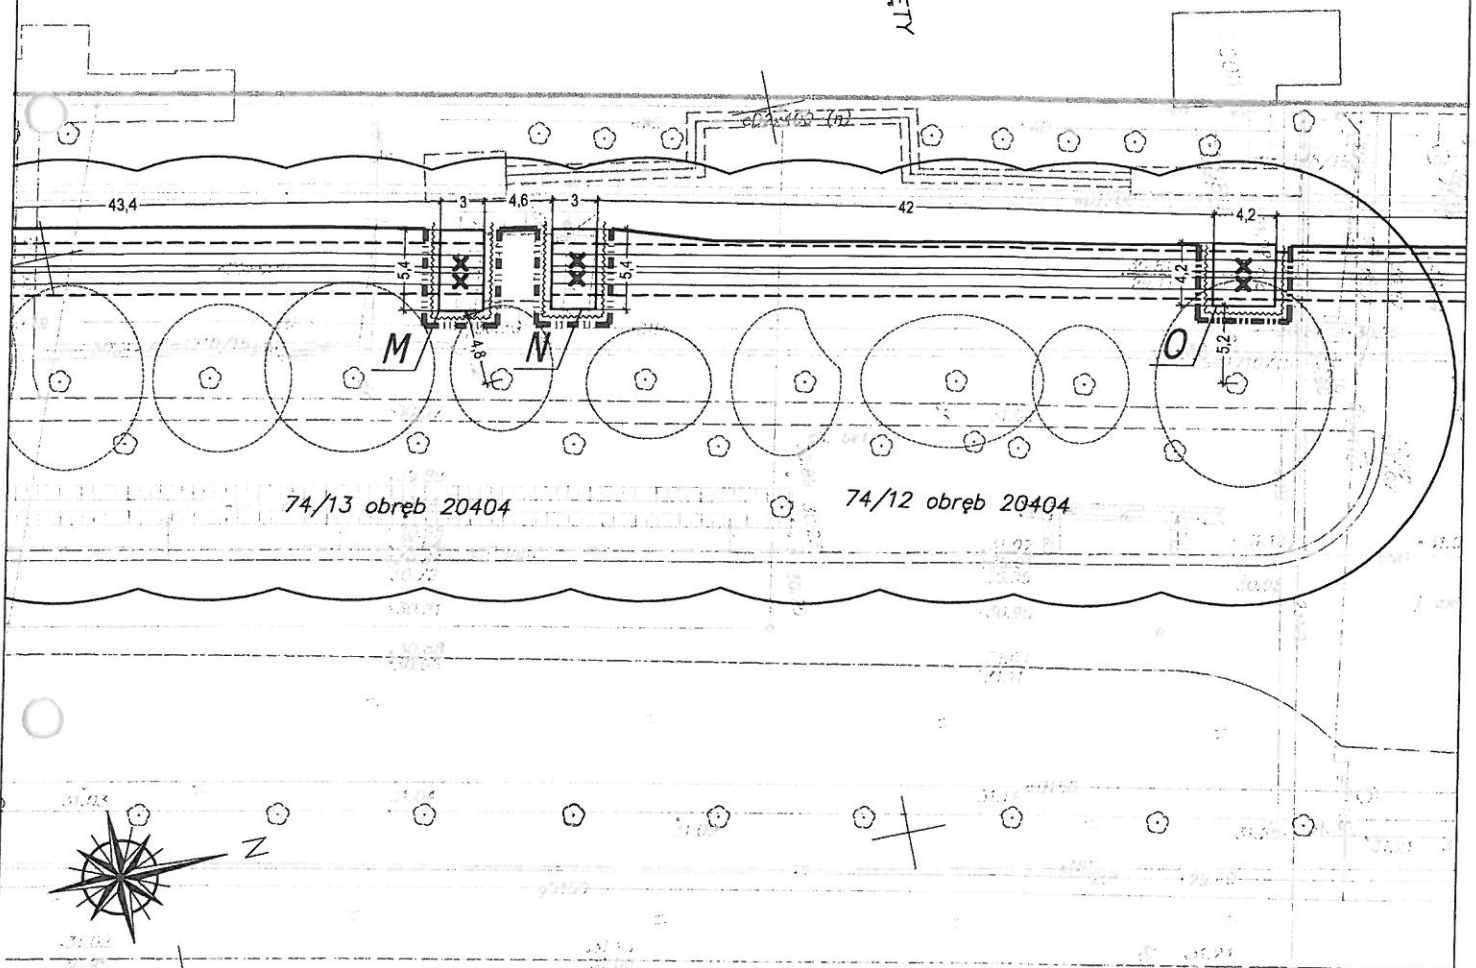

strefa ochronna
pomnika przyrody

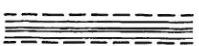

istniejąca lokalizacja sieci
ciepłowniczej 2x600
wymienianej metodą
beźwykopową



luk montażowy z ekranem
korzeniowym w formie
wykopu otwartego (wym.
według rysunku)



wygodzenie terenu
budowy h=1.2-1.5 m





wygodzenie terenu
budowy h=3m

SKALA 1:500

zał. nr 2	zał. nr 3	zał. nr 4	zał. nr 5	zał. nr 6	zał. nr 7	zał. nr 8	zał. nr 9	zał. nr 10	zał. nr 11
--------------	--------------	--------------	--------------	--------------	--------------	--------------	--------------	---------------	---------------

Załącznik nr 9
do uchwały nr XLII/1069/2017
Rady Miasta Stołecznego Warszawy
z dnia ...2...lutego... 2017 r.

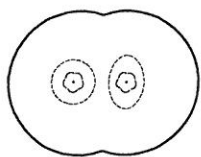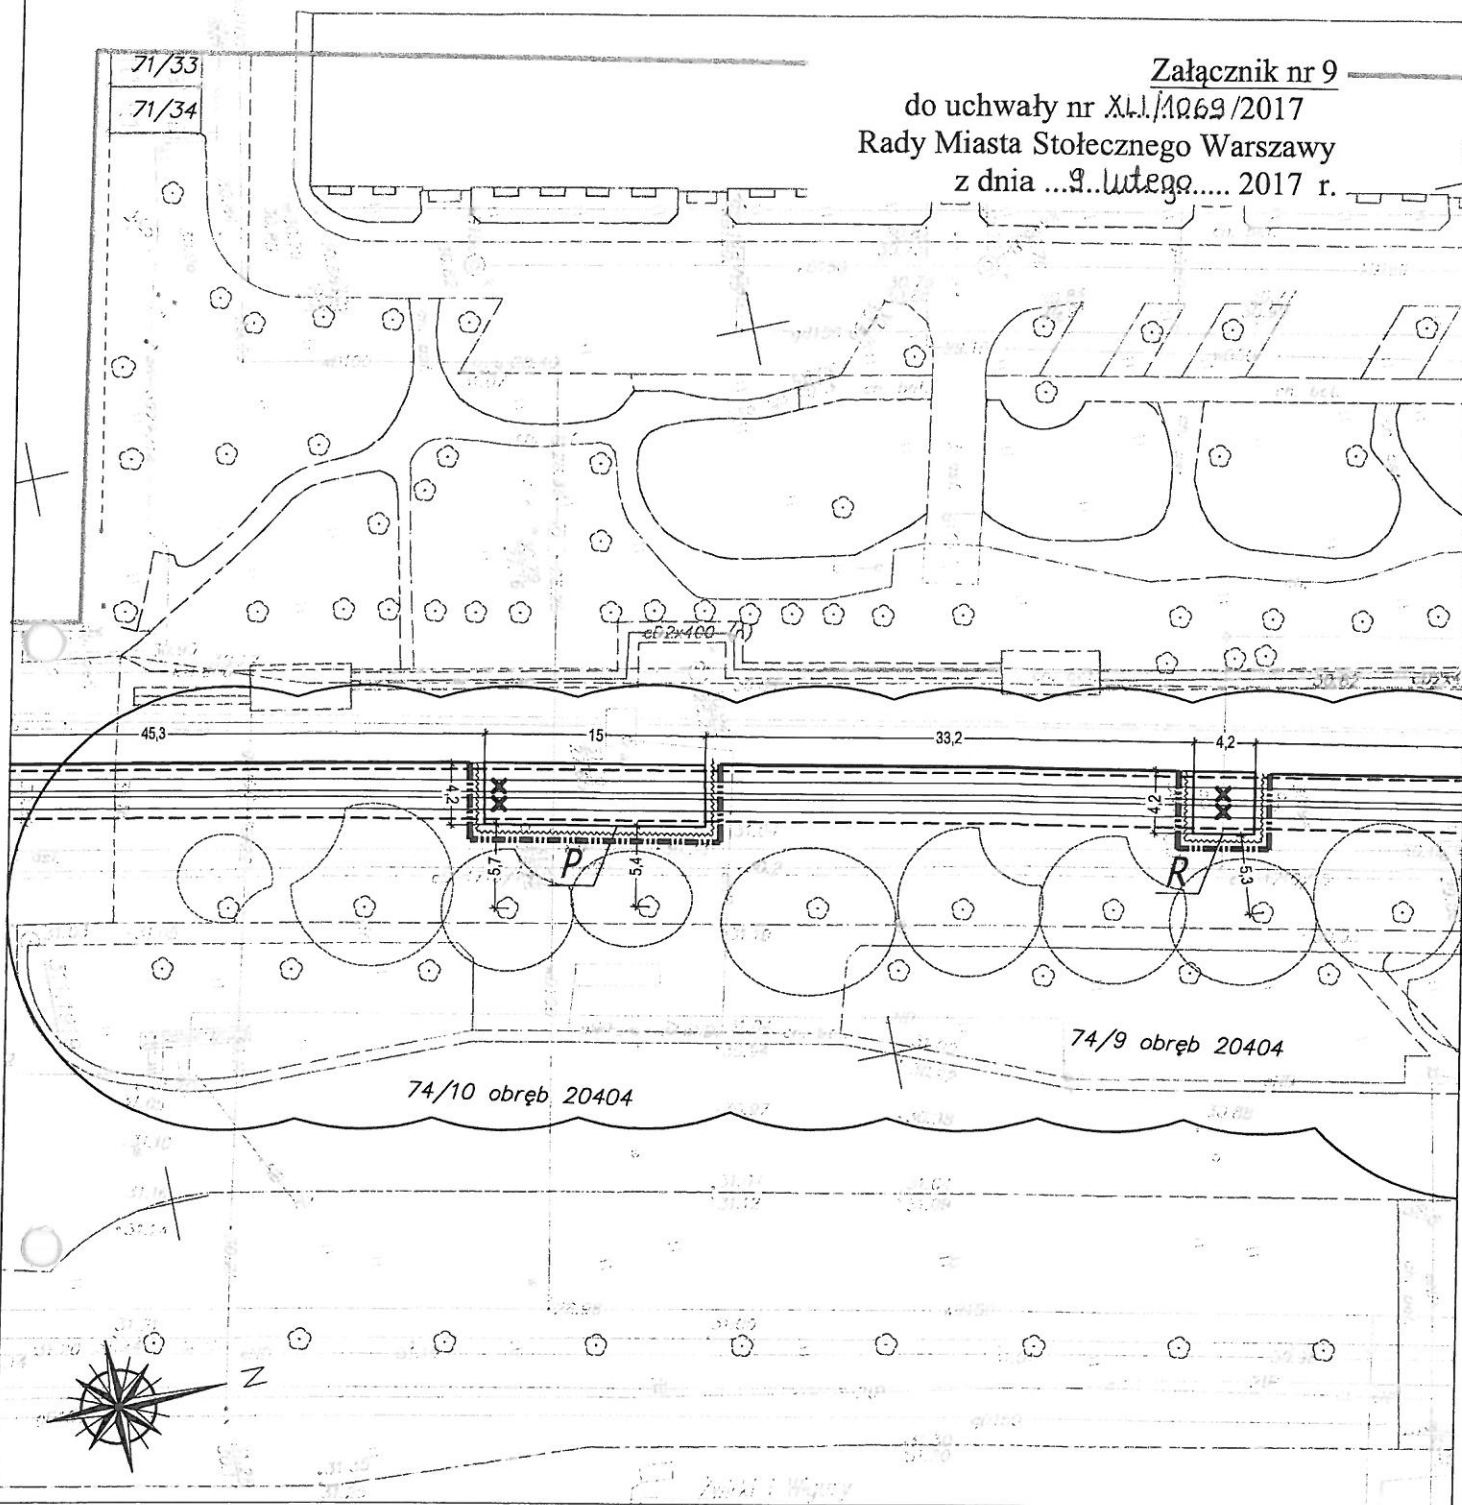

strefa ochronna
pomnika przyrody



istniejąca lokalizacja sieci
ciepłowniczej 2x600
wymienianej metodą
bezwykopową



luk montażowy z ekranem
korzeniowym w formie
wykopu otwartego (wym.
według rysunku)



wygradzenie terenu
budowy h=1.2-1.5 m





wygradzenie terenu
budowy h=3m

SKALA 1:500

zał. nr 2	zał. nr 3	zał. nr 4	zał. nr 5	zał. nr 6	zał. nr 7	zał. nr 8	zał. nr 9	zał. nr 10	zał. nr 11
--------------	--------------	--------------	--------------	--------------	--------------	--------------	--------------	---------------	---------------

Załącznik nr 10
do uchwały nr XLII/1069/2017
Rady Miasta Stołecznego Warszawy
z dnia ...9. lutego... 2017 r.

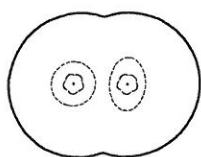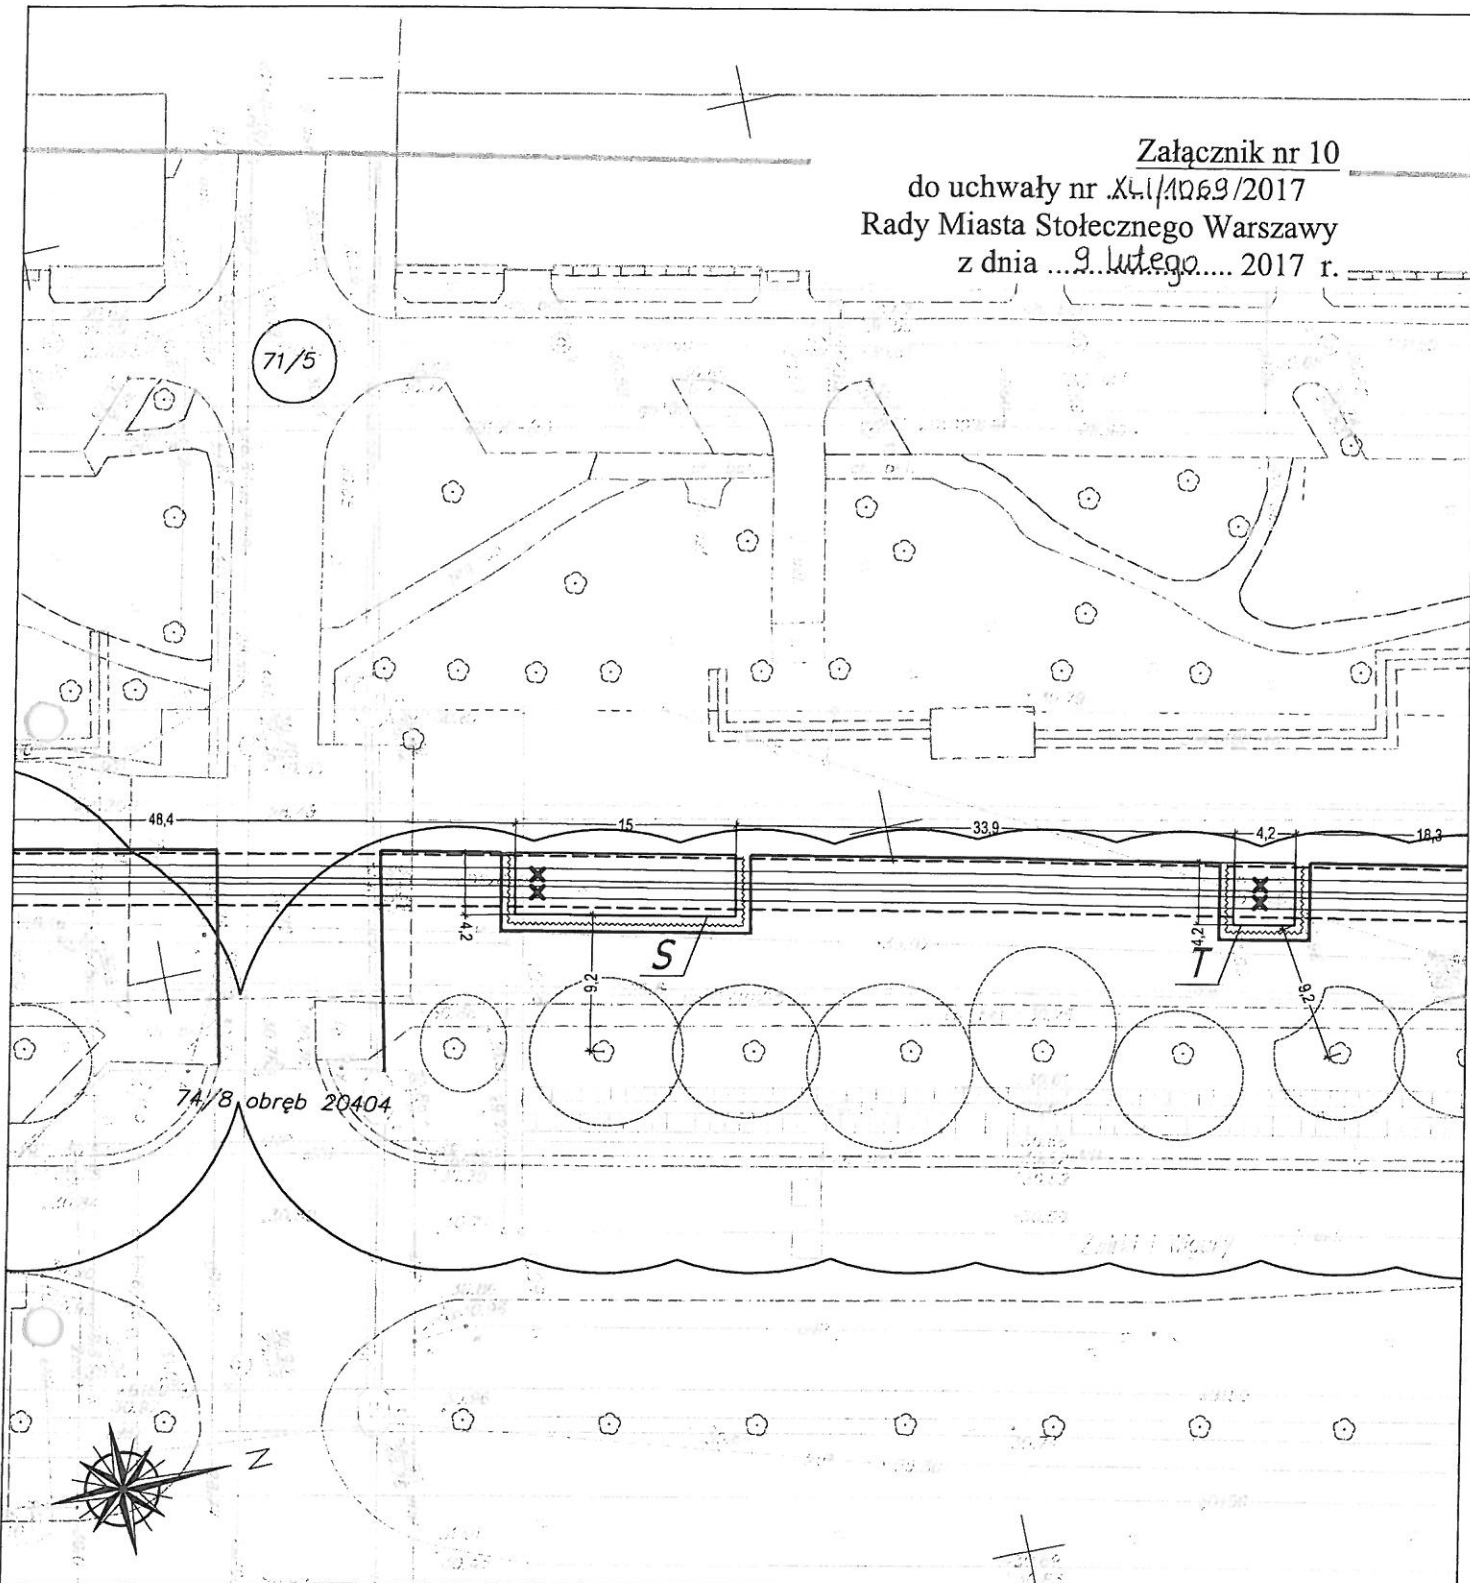

strefa ochronna
pomnika przyrody



istniejąca lokalizacja sieci
ciepłowniczej 2x600
wymienianej metodą
bezwykopową



luk montażowy z ekranem
korzeniowym w formie
wykopu otwartego (wym.
według rysunku)



wygrodzenie terenu
budowy h=1.2-1.5 m





wygrodzenie terenu
budowy h=3m


SKALA 1:500

zał. nr 2	zał. nr 3	zał. nr 4	zał. nr 5	zał. nr 6	zał. nr 7	zał. nr 8	zał. nr 9	zał. nr 10	zał. nr 11
--------------	--------------	--------------	--------------	--------------	--------------	--------------	--------------	---------------	---------------

Załącznik nr 11
do uchwały nr XLII/1069/2017
Rady Miasta Stołecznego Warszawy
z dnia ...9...lutego... 2017 r.

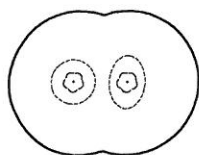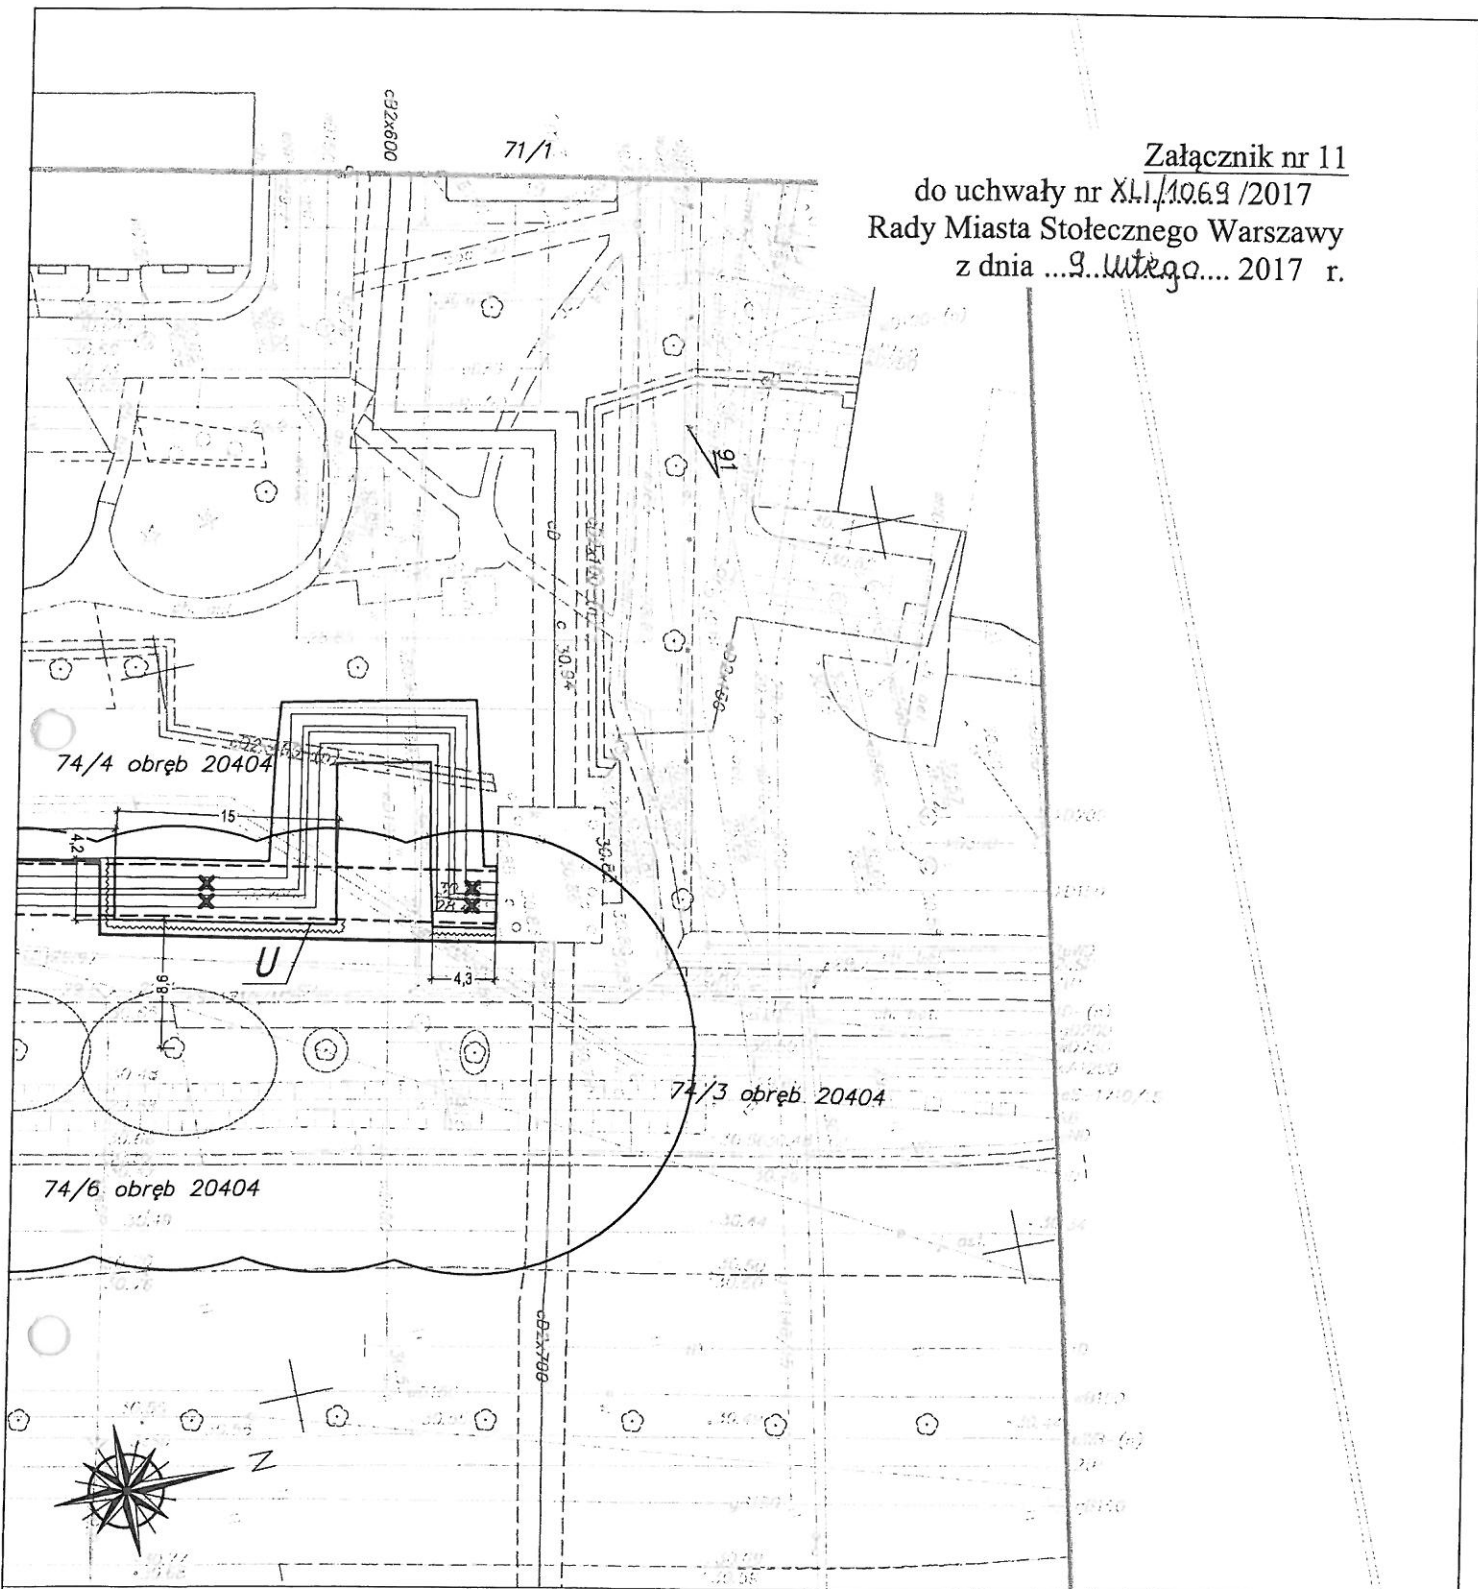


strefa ochronna
pomnika przyrody

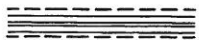

istniejąca lokalizacja sieci
ciepłowniczej 2x600
wymienianej metodą
beźwykopową



luk montażowy z ekranem
korzeniowym w formie
wykopu otwartego (wym.
według rysunku)

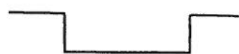

wygodzenie terenu
budowy h=1.2-1.5 m



wygodzenie terenu
budowy h≈3m

SKALA 1:500

zał.
nr 2

zał.
nr 3

zał.
nr 4

zał.
nr 5

zał.
nr 6

zał.
nr 7

zał.
nr 8

zał.
nr 9

zał.
nr 10

zał.
nr 11