


**Załącznik
do uchwały Nr XXXIV/442/2017
Rady Miejskiej Kalisza
z dnia 23 lutego 2017 r.**

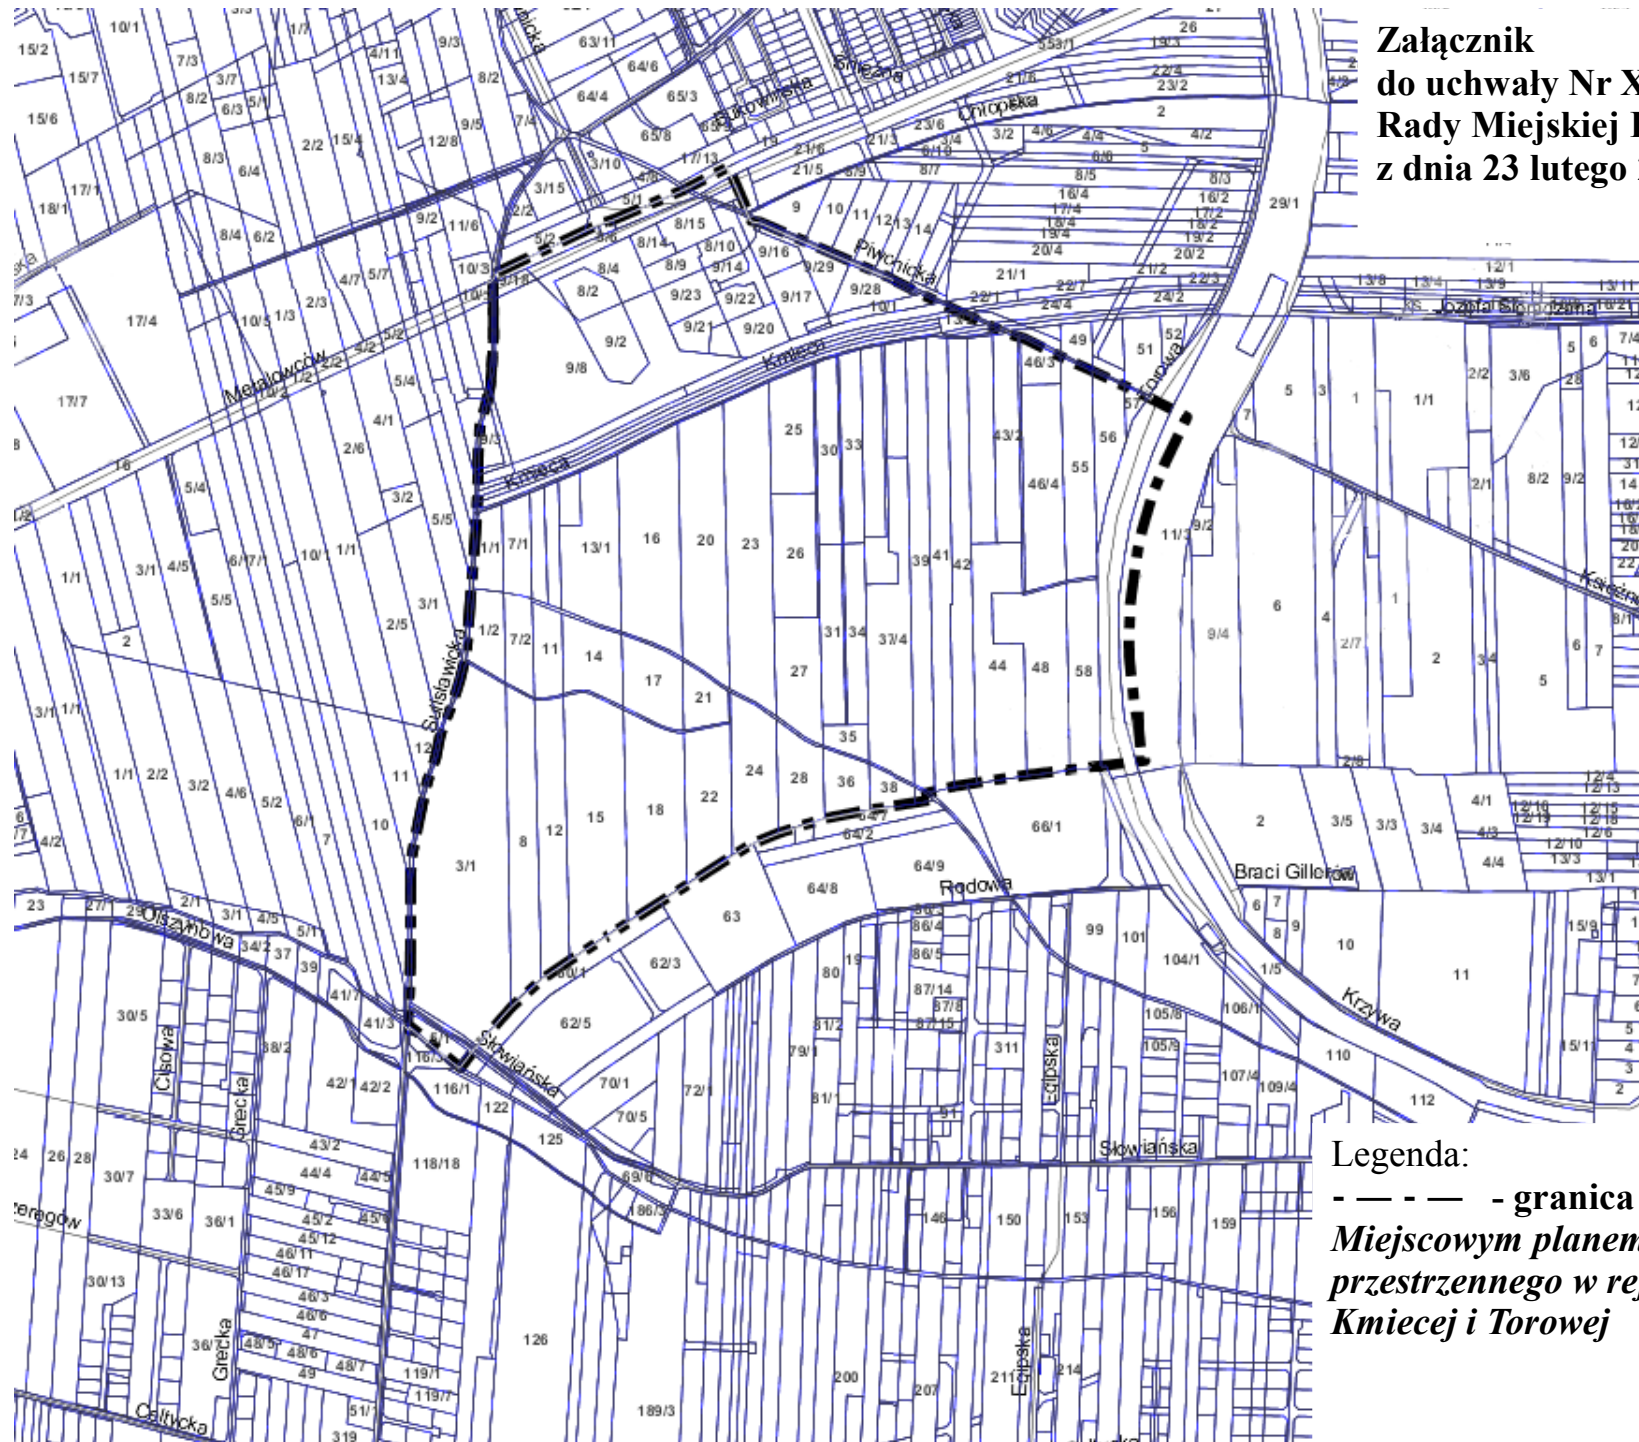

Legenda:

**- - - - - granica obszaru objętego
Miejscowym planem zagospodarowania
przestrzennego w rejonie ulic:
Kmieć i Torowej**

*Wiceprzewodniczący
Rady Miejskiej Kalisza
/.../*

Zbigniew Włodarek