


ETAP II

Załącznik nr 2
do uchwały nr XLVIII/1178/2017r.
Rady Miasta Stołecznego Warszawy
z dnia 11.10.2017r.

Załącznik nr 18
do uchwały nr XLI/1068/2017r.
Rady Miasta Stołecznego Warszawy
z dnia 9 lutego 2017r.

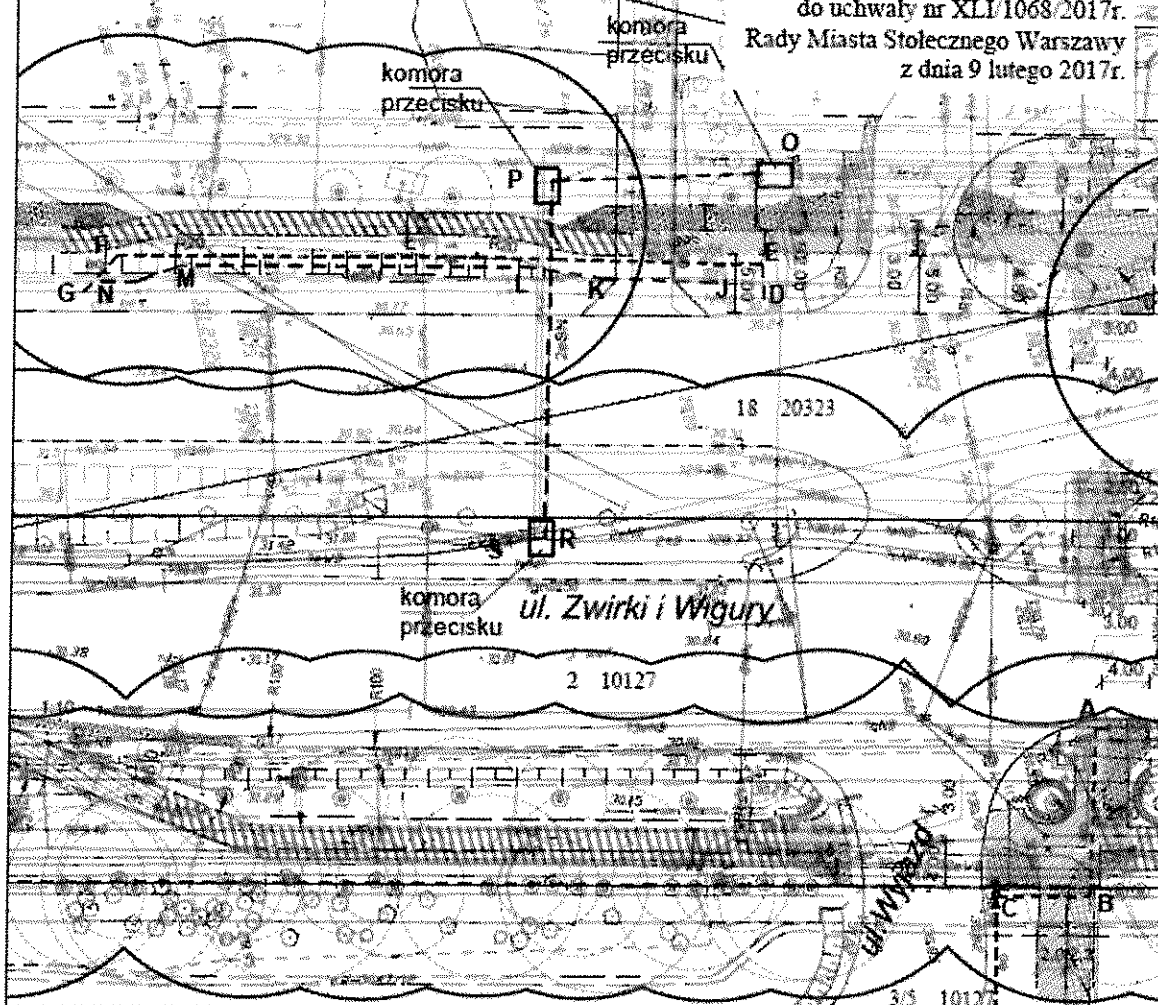

LEGENDA:

- istn. chodniki
- istn. drogi dla rowerów
- proj. droga dla rowerów z betonu asfaltowego

- proj. ciąg pieszo-rowerowy z betonu asfaltowego
- proj. chodnik z płyt betonowych 50x50 cm
- nawierzchnia wodoprzepuszczalna
- projektowany kabel oświetlenia ulicznego

SKALA 1:500

- strefa ochronna pomnika przyrody
- proj. kabel energetyczny

zał. nr 2	zał. nr 3	zał. nr 4	zał. nr 5	zał. nr 6	zał. nr 7	zał. nr 8	zał. nr 9	zał. nr 10	zał. nr 11	zał. nr 12	zał. nr 13	zał. nr 14
zał. nr 15	zał. nr 16	zał. nr 17	zał. nr 18	zał. nr 19	zał. nr 20	zał. nr 21	zał. nr 22	zał. nr 23	zał. nr 24	zał. nr 25	zał. nr 26	zał. nr 27
zał. nr 28	zał. nr 29	zał. nr 30	zał. nr 31	zał. nr 32	zał. nr 33							