


Załącznik nr 2
do uchwały nr XLIX/1198/2017
Rady Miasta Stołecznego Warszawy
z dnia 25 maja 2017 r.

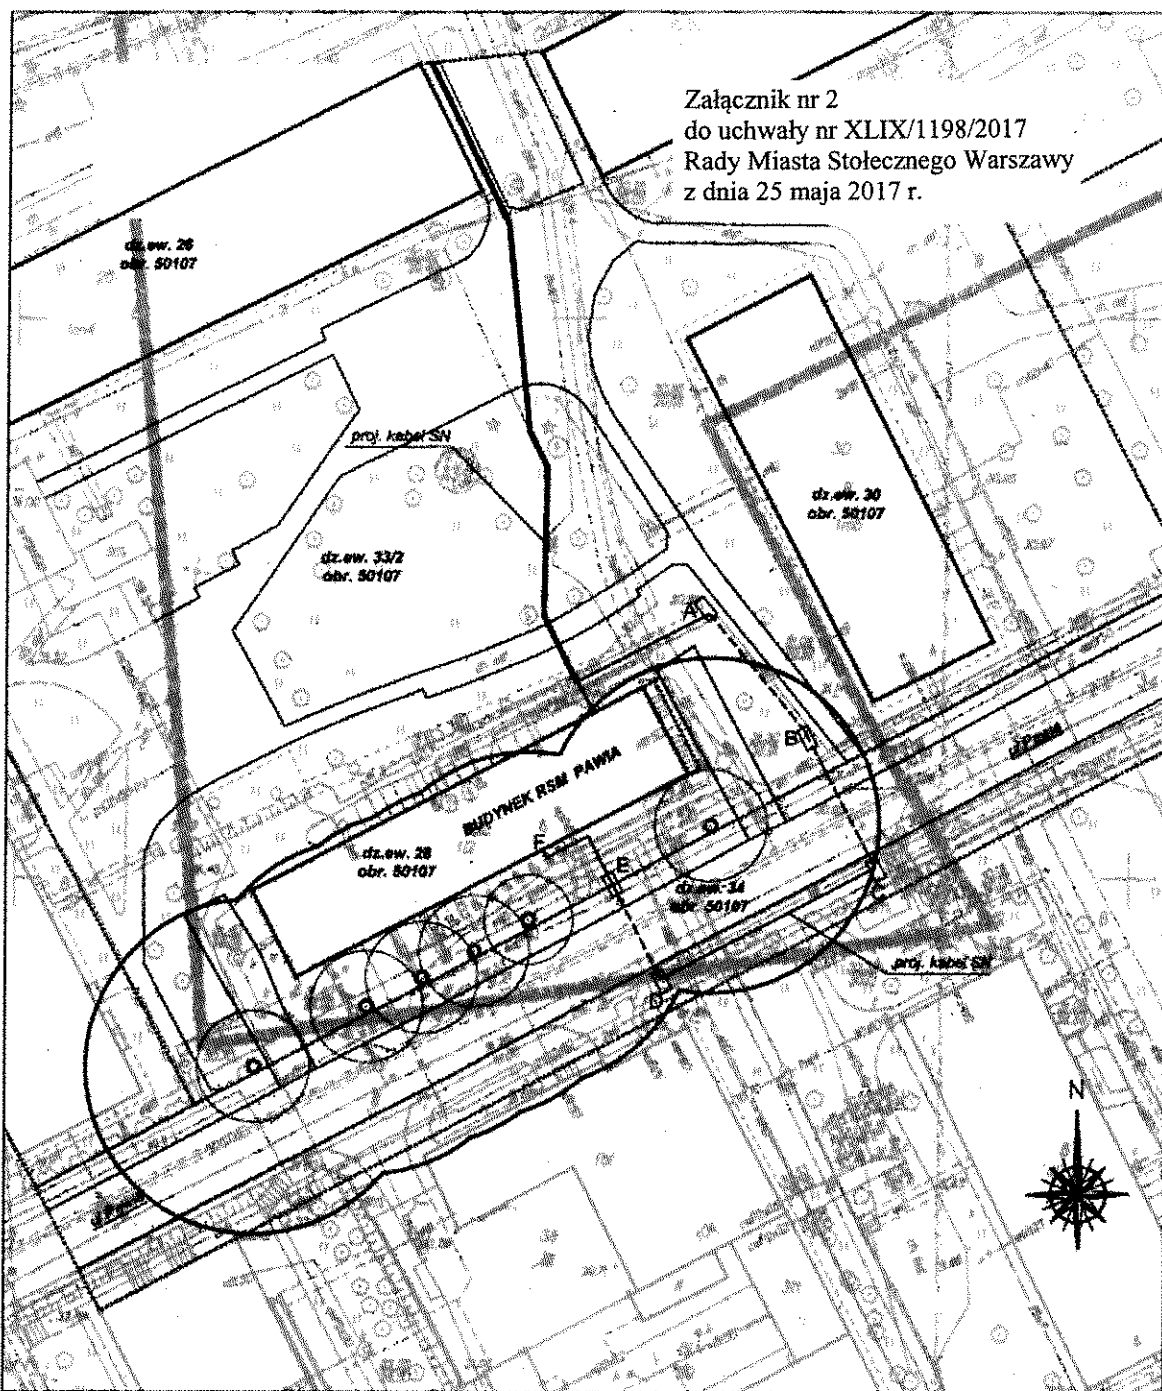


strefa ochronna
pomnika przyrody



komora techniczna
na potrzeby wykonania
przecisku o wymiarach 2x1 m



projektowana sieć elektroenergetyczna
odcinki realizowane przeciskiem

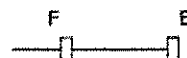

projektowana sieć elektroenergetyczna
odcinki realizowane wykopem otwartym
(gr. 90 cm, szer. 30 cm)

SKALA 1:500