




Załącznik do uchwały nr L/1238/2017
Rady Miasta Stołecznego Warszawy
z dnia 08.06.2017 r.
w sprawie nadania nazwy obiektowi miejskiemu
w Dzielnicy Bielany m.st. Warszawy

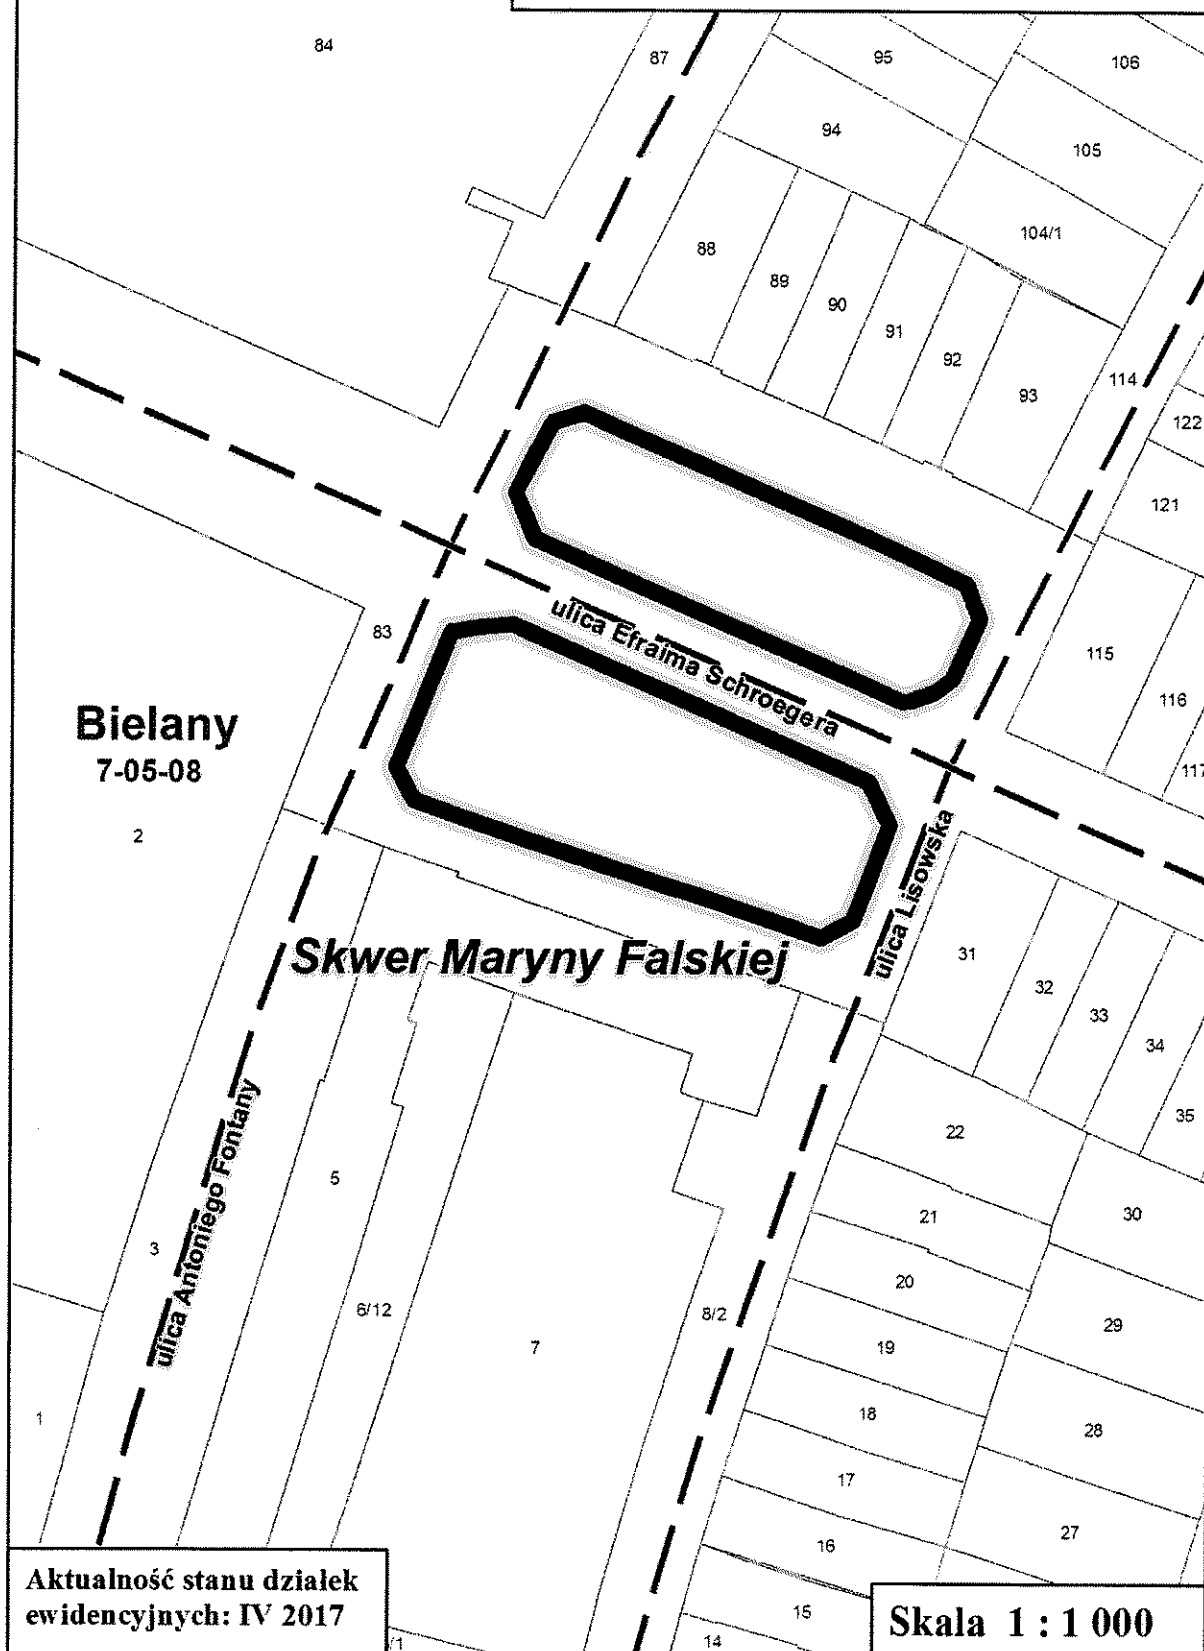

Aktualność stanu działek
ewidencyjnych: IV 2017

Skala 1 : 1 000