

Uchwała Nr 772/XXXI/2017
Rady Miasta Lublin

z dnia 26 czerwca 2017 r.

**w sprawie pozbawienia kategorii części drogi powiatowej nr 2357L - ul. Krakowskie Przedmieście
na odcinku od Placu Króla Władysława Łokietka do ul. 3 Maja poprzez wyłączenie z użytkowania**

Na podstawie art. 18 ust. 2 pkt 15 ustawy z dnia 8 marca 1990 r. o samorządzie gminnym (Dz. U. z 2016 r. poz. 446, z późn. zm.) oraz art. 10 ust. 3 w związku z art. 6a ustawy z dnia 21 marca 1985 r. o drogach publicznych (Dz. U. z 2016 r. poz. 1440, z późn. zm.) w porozumieniu z Zarządem Województwa Lubelskiego, po zasięgnięciu opinii Zarządu Powiatu w Lublinie, Zarządu Powiatu w Świdniku oraz po zasięgnięciu opinii Prezydenta Miasta Lublin, Rada Miasta Lublin uchwala, co następuje:

§ 1

Pozbawia się kategorii części drogi publicznej powiatowej nr 2357L ul. Krakowskie Przedmieście na odcinku od Placu Króla Władysława Łokietka do ul. 3 Maja położonej na nieruchomościach oznaczonych jako projektowana działka nr 1/4 (obr. 36, ark. 5) oraz działka nr 47 (obr. 37, ark. 3) poprzez wyłączenie z użytkowania.

§ 2

Położenie działek ewidencyjnych wymienionych w § 1 pozbawianych kategorii drogi powiatowej poprzez wyłączenie z użytkowania, przedstawiają załączniki graficzne do niniejszej uchwały:

- załącznik nr 1 - projektowana działka nr 1/4 (obr. 36, ark. 5);
- załącznik nr 2 - działka nr 47 (obr. 37, ark. 3).

§ 3

Wykonanie uchwały powierza się Prezydentowi Miasta Lublin.


§ 4

Uchwała wchodzi w życie po upływie 14 dni od daty ogłoszenia w Dzienniku Urzędowym Województwa Lubelskiego.


z up. Przewodniczącego Rady Miasta Lublin

Jarosław Pakuła
Wiceprzewodniczący Rady Miasta Lublin

Załącznik nr 1
do uchwały nr 772/XXXI/2017
Rady Miasta Lublin
z dnia 26 czerwca 2017 r.

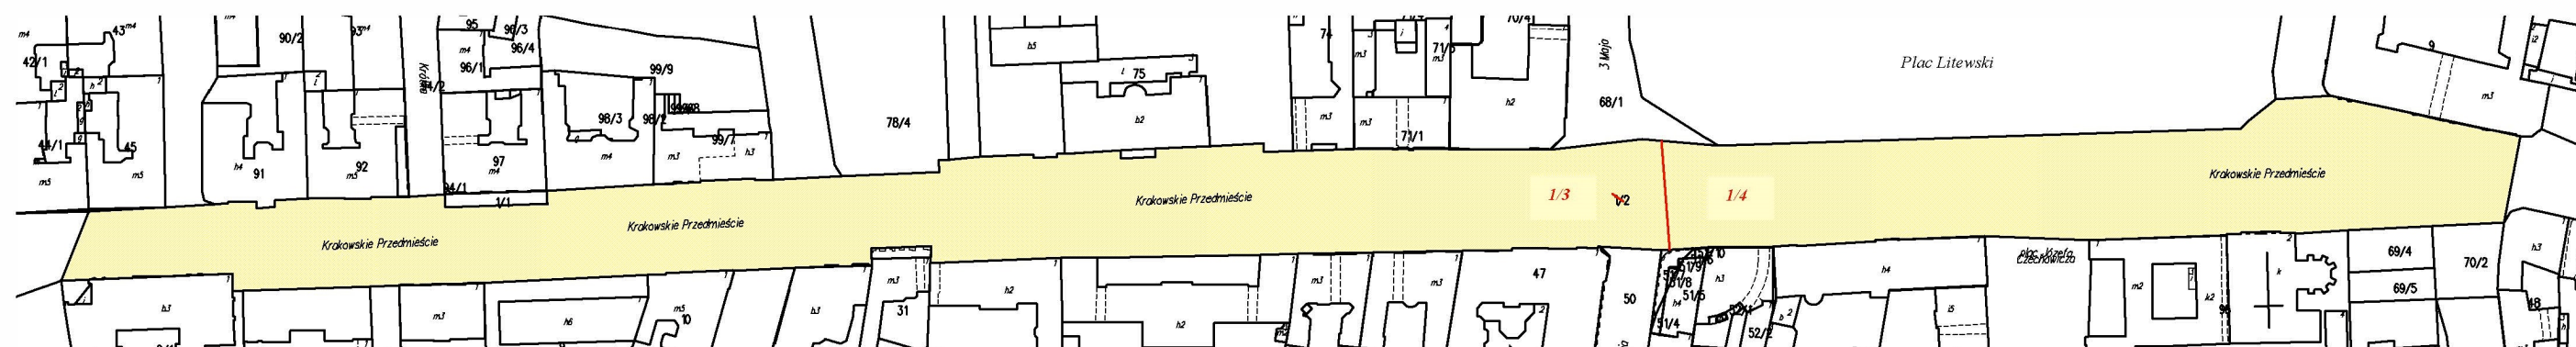


Skala 1:2000

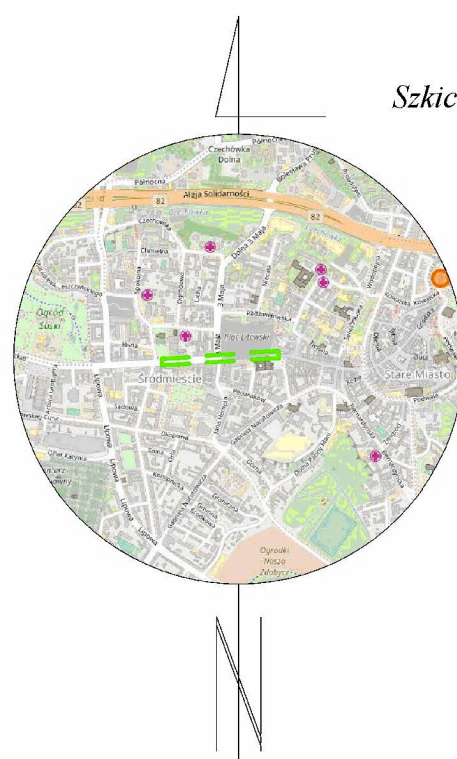

Szkic orientacji

Wykaz zmian gruntowych					
		Stan dotychczasowy		Stan nowy	
Obręb	Arkusze	Nr działki	Pole pow. ha	Nr proj. działki	Pole pow. ha
36- Śródmieście	5	1/2	1.9825	1/3	1.2250
				1/4	0.7575
		ogółem:	1.9825	ogółem:	1.9825

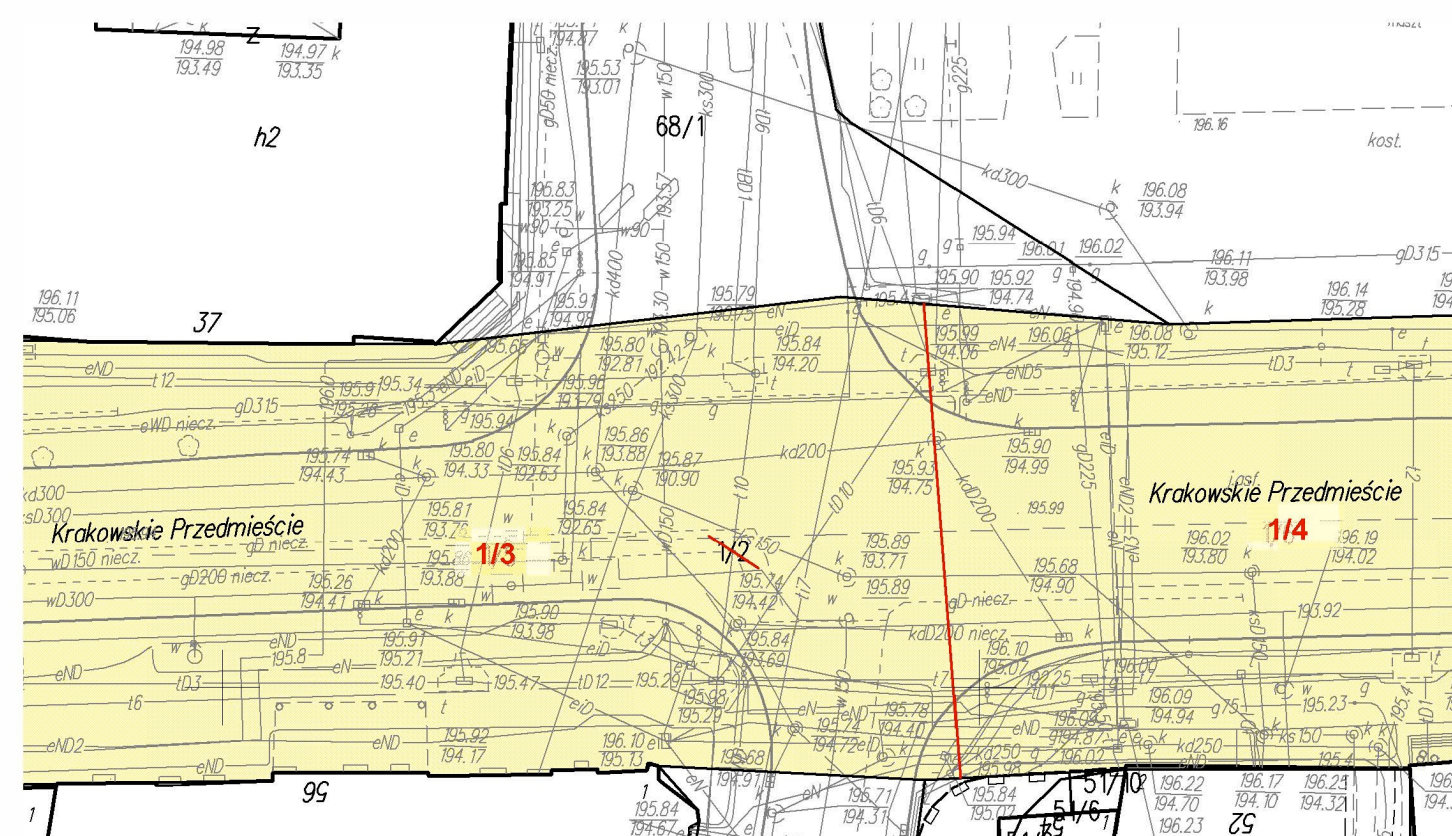

Wyniesienie skala 1:500

Województwo: **lubelskie**Powiat: **Lublin**

Jednostka ewidencyjna: **Miasto Lublin**

Obręb ewidencyjny 0036 – Śródmieście

Id. dz. – 066301_1.0036.AR_5.1/2

Położenie: **Krakowskie Przedmieście**

WSTĘPNY PROJEKT PODZIAŁU

Skala 1: 2000

