

Uchwała Nr 780/XXXI/2017
Rady Miasta Lublin

z dnia 26 czerwca 2017 r.

**w sprawie przystąpienia do sporządzenia miejscowego planu zagospodarowania przestrzennego
miasta Lublin w rejonie ulic: Nowy Świat i Wojenna**

Na podstawie art. 18 ust. 2 pkt 5 ustawy z dnia 8 marca 1990 r. o samorządzie gminnym (Dz. U. z 2016 r. poz. 446, z późn. zm.), w związku z art. 14 ust. 1 i 2 ustawy z dnia 27 marca 2003 r. o planowaniu i zagospodarowaniu przestrzennym (Dz. U. z 2017 r. poz. 1073) - Rada Miasta Lublin uchwala, co następuje:

§ 1

Przystępuje się do sporządzenia miejscowego planu zagospodarowania przestrzennego miasta Lublin w rejonie ulic: Nowy Świat i Wojenna.

§ 2

Granice opracowania planu przedstawia załącznik graficzny do niniejszej uchwały.

§ 3

Wykonanie uchwały powierza się Prezydentowi Miasta Lublin.

§ 4


Uchwała wchodzi w życie z dniem podjęcia.

z up. Przewodniczącego Rady Miasta Lublin

Jarosław Pakuła
Wiceprzewodniczący Rady Miasta Lublin



Załącznik graficzny nr 1 do uchwały
Rady Miasta Lublin
Nr 780/XXXI/2017
z dnia 26 czerwca 2017 r.

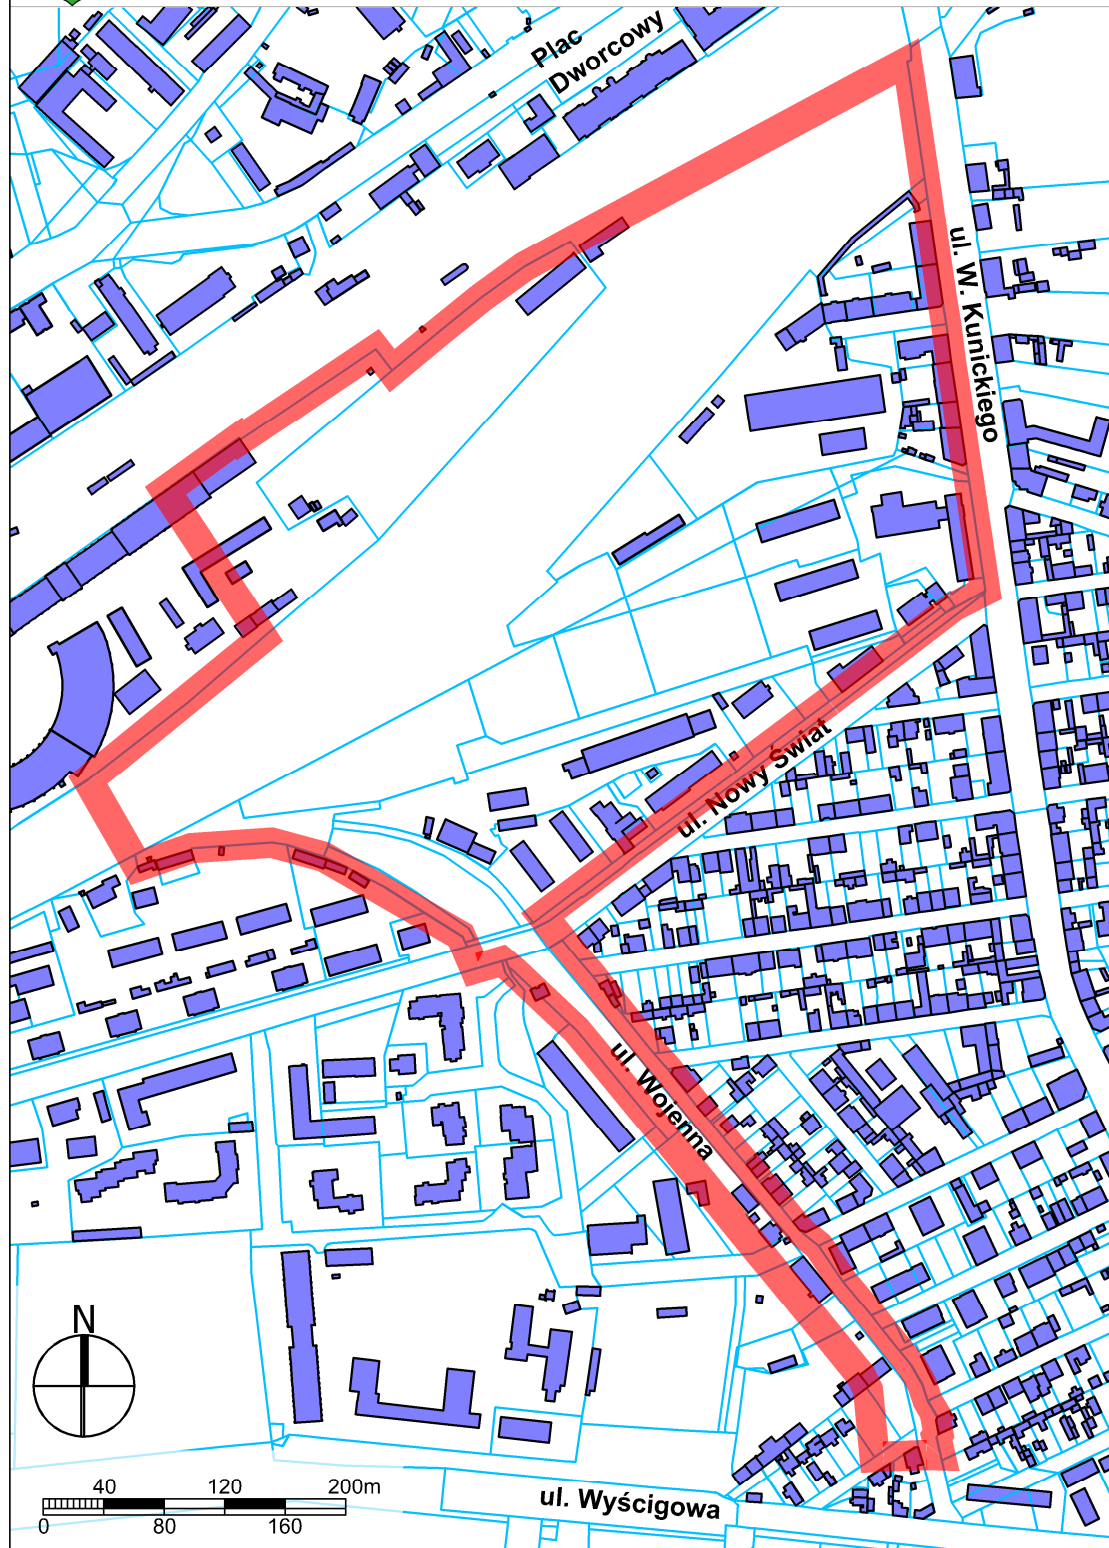

 granice obszaru objętego przystąpieniem do sporządzenia m.p.z.p.