


**ZAŁĄCZNIK DO UCHWAŁY NR
RADY MIEJSKIEJ W ZŁOTORYI
Z DNIA**

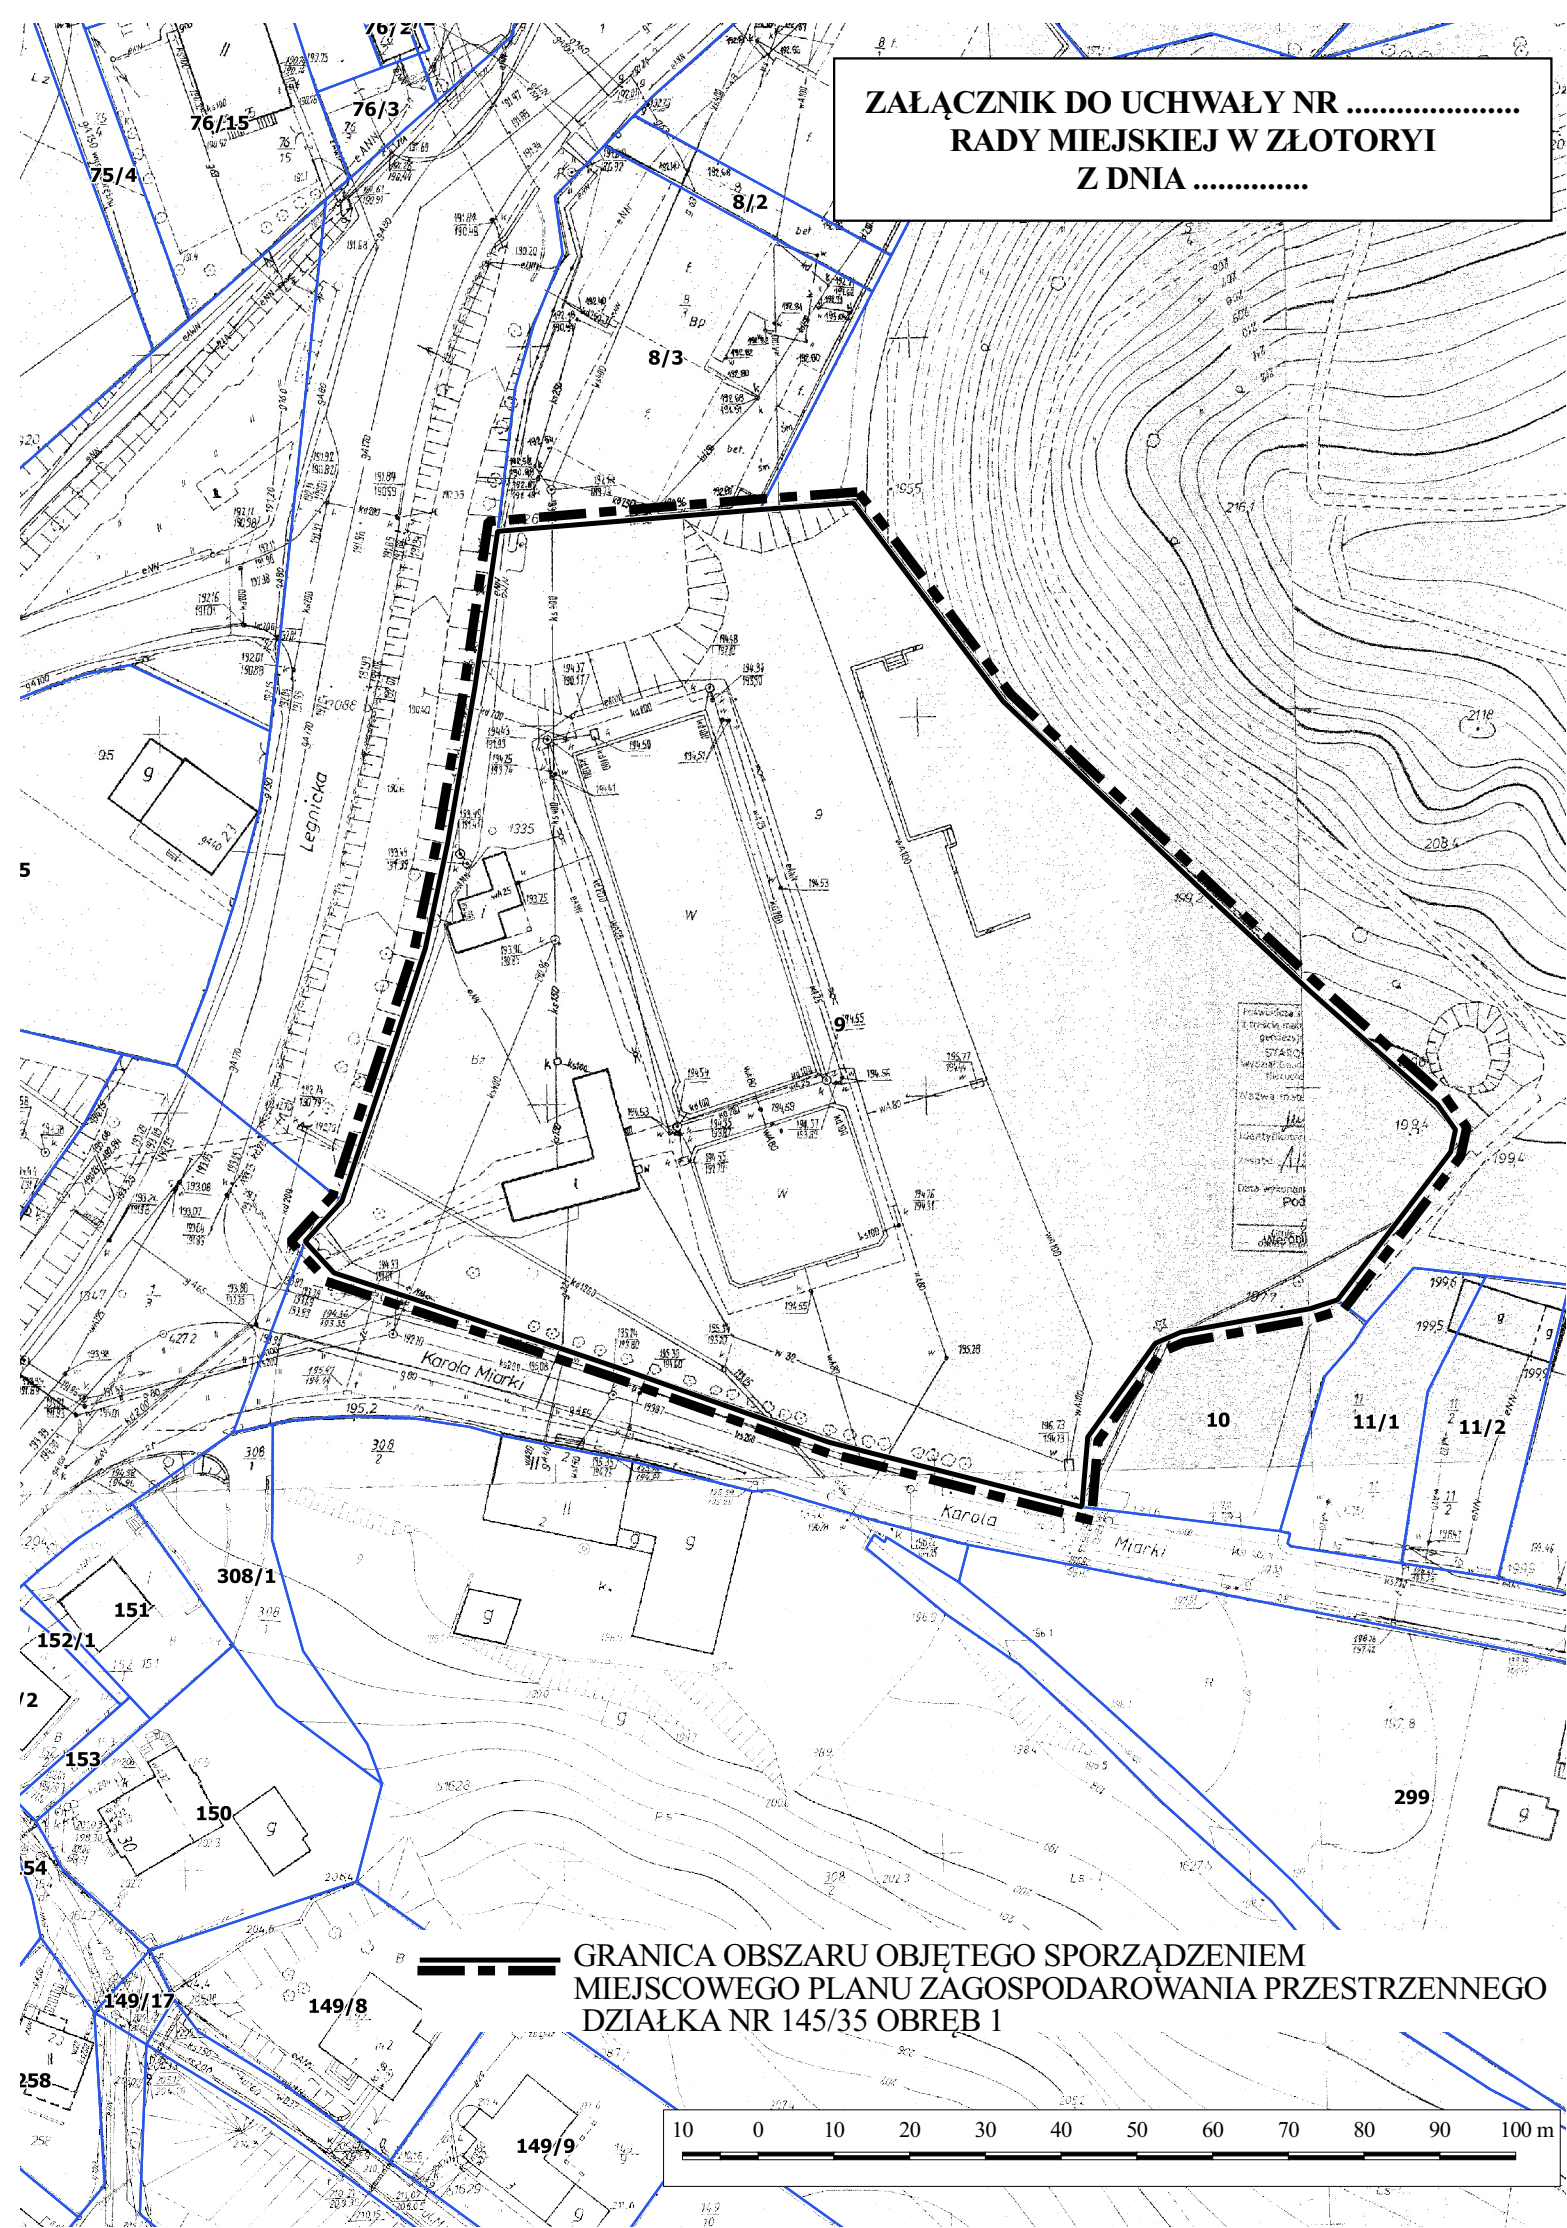

**GRANICA OBSZARU OBJĘTEGO SPORZĄDZENIEM
MIEJSCOWEGO PLANU ZAGOSPODAROWANIA PRZESTRZENNEGO
DZIAŁKA NR 145/35 OBREB 1**

10 0 10 20 30 40 50 60 70 80 90 100 m