


Załącznik

do Uchwały Nr...LIV/1311/2017

Rady m.st. Warszawy z dnia...31.08.2017 r

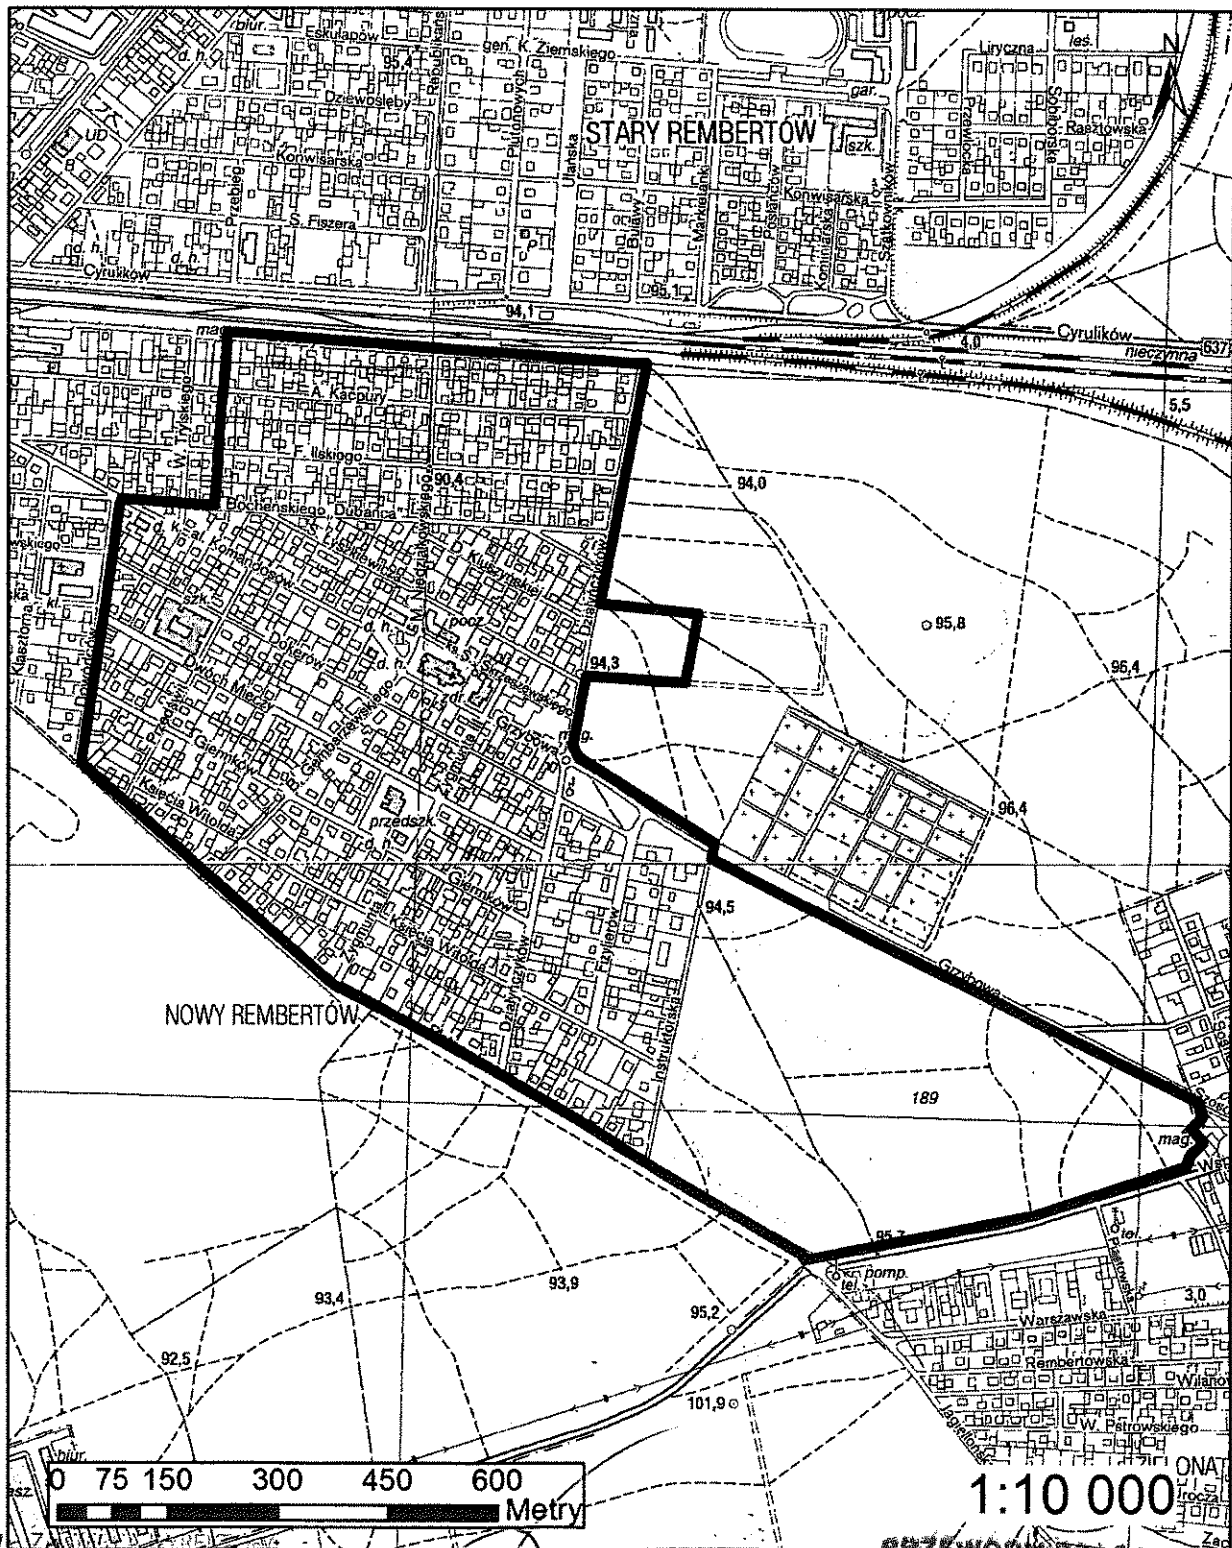

BIURO ARCHITEKTURY
PLANOWANIA PRZESTRZENNEGO

Marek Mikos

PRZEWODNICZĄCA
Rady m. st. Warszawy

Ewa Melnowska-Grupnicka