


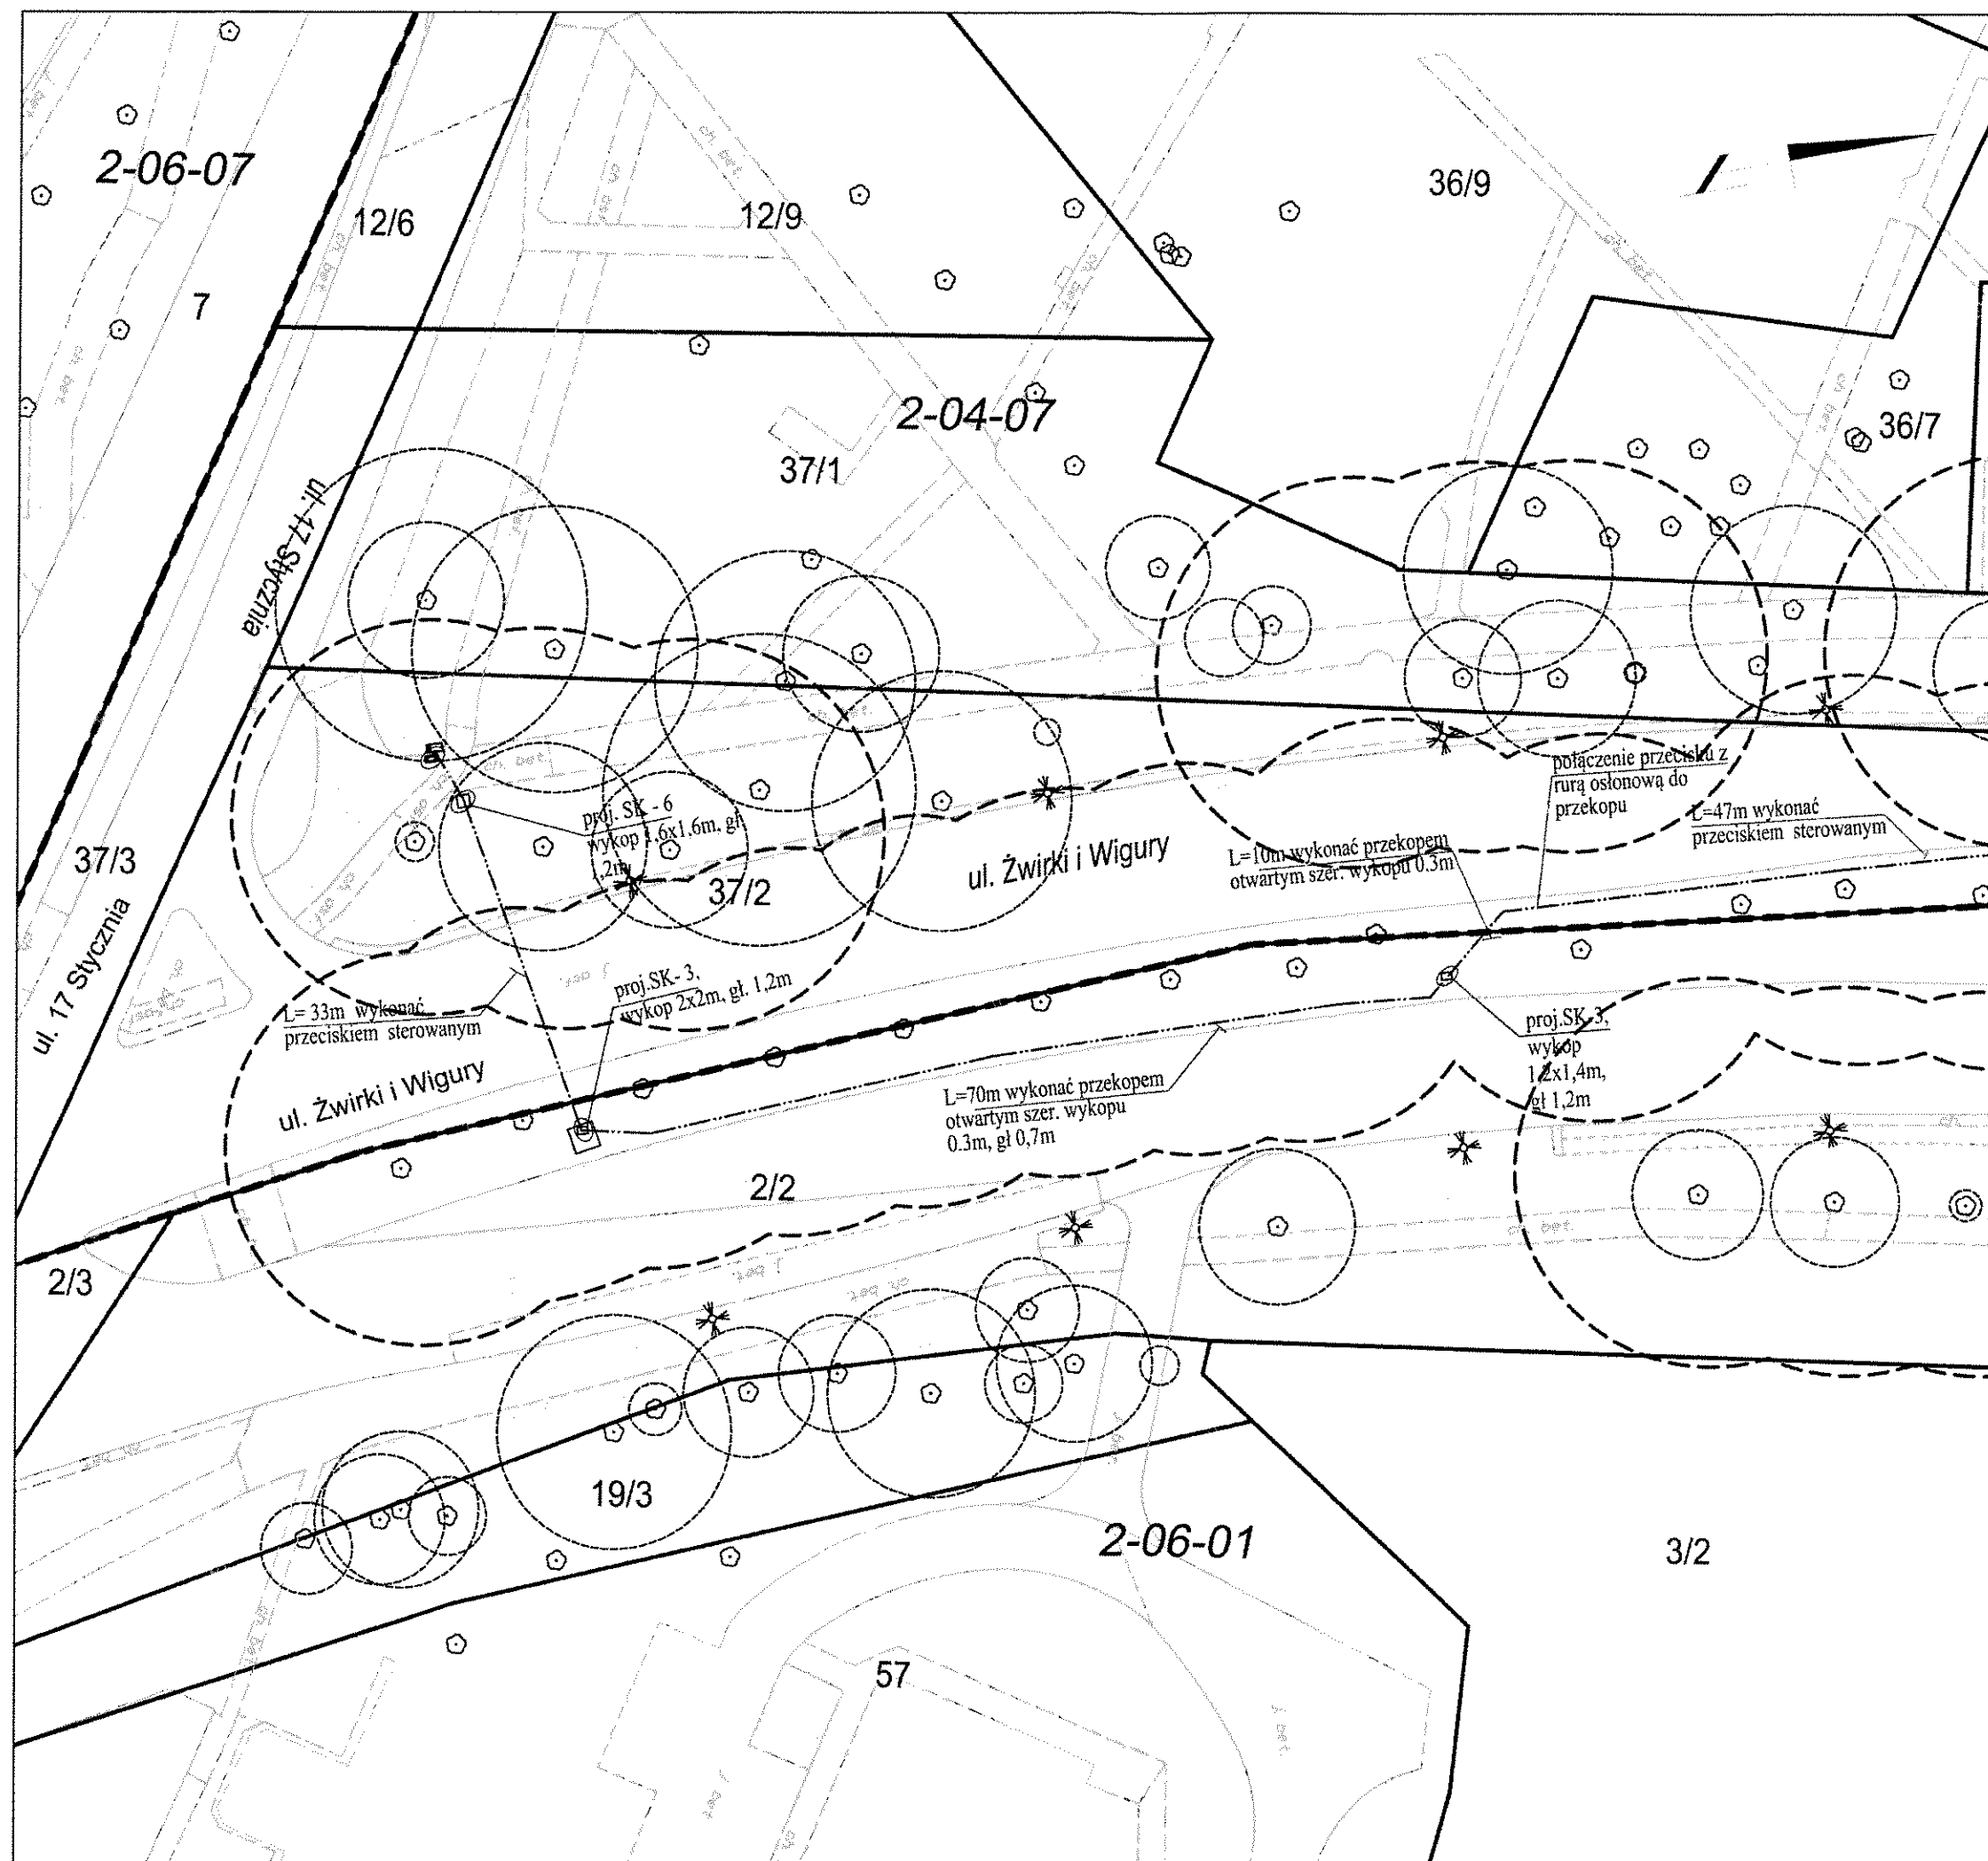


skala 1:500

LEGENDA


- proj. sterownik sygnal. akomod.
- studnie kablowe w/g opisu:
SK-1 315 x 315 x 300 mm
SK-2 550 x 550 x 735 mm
SK-3 550 x 800 x 735 mm
SK-4 700 x 700 x 735 mm
SK-6 960 x 960 x 750 mm
- proj. trasa kanalizacji kablowej
- granice obrębów
- granice działek

17/7 numery działek

2-04-05 numery obrębów

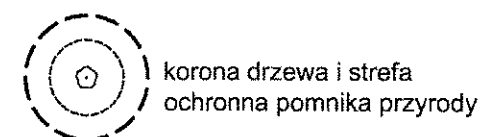

Załącznik nr 3
do uchwały nr LVI/1389/2017
Rady Miasta Stołecznego Warszawy
z dnia 19 października 2017 r.

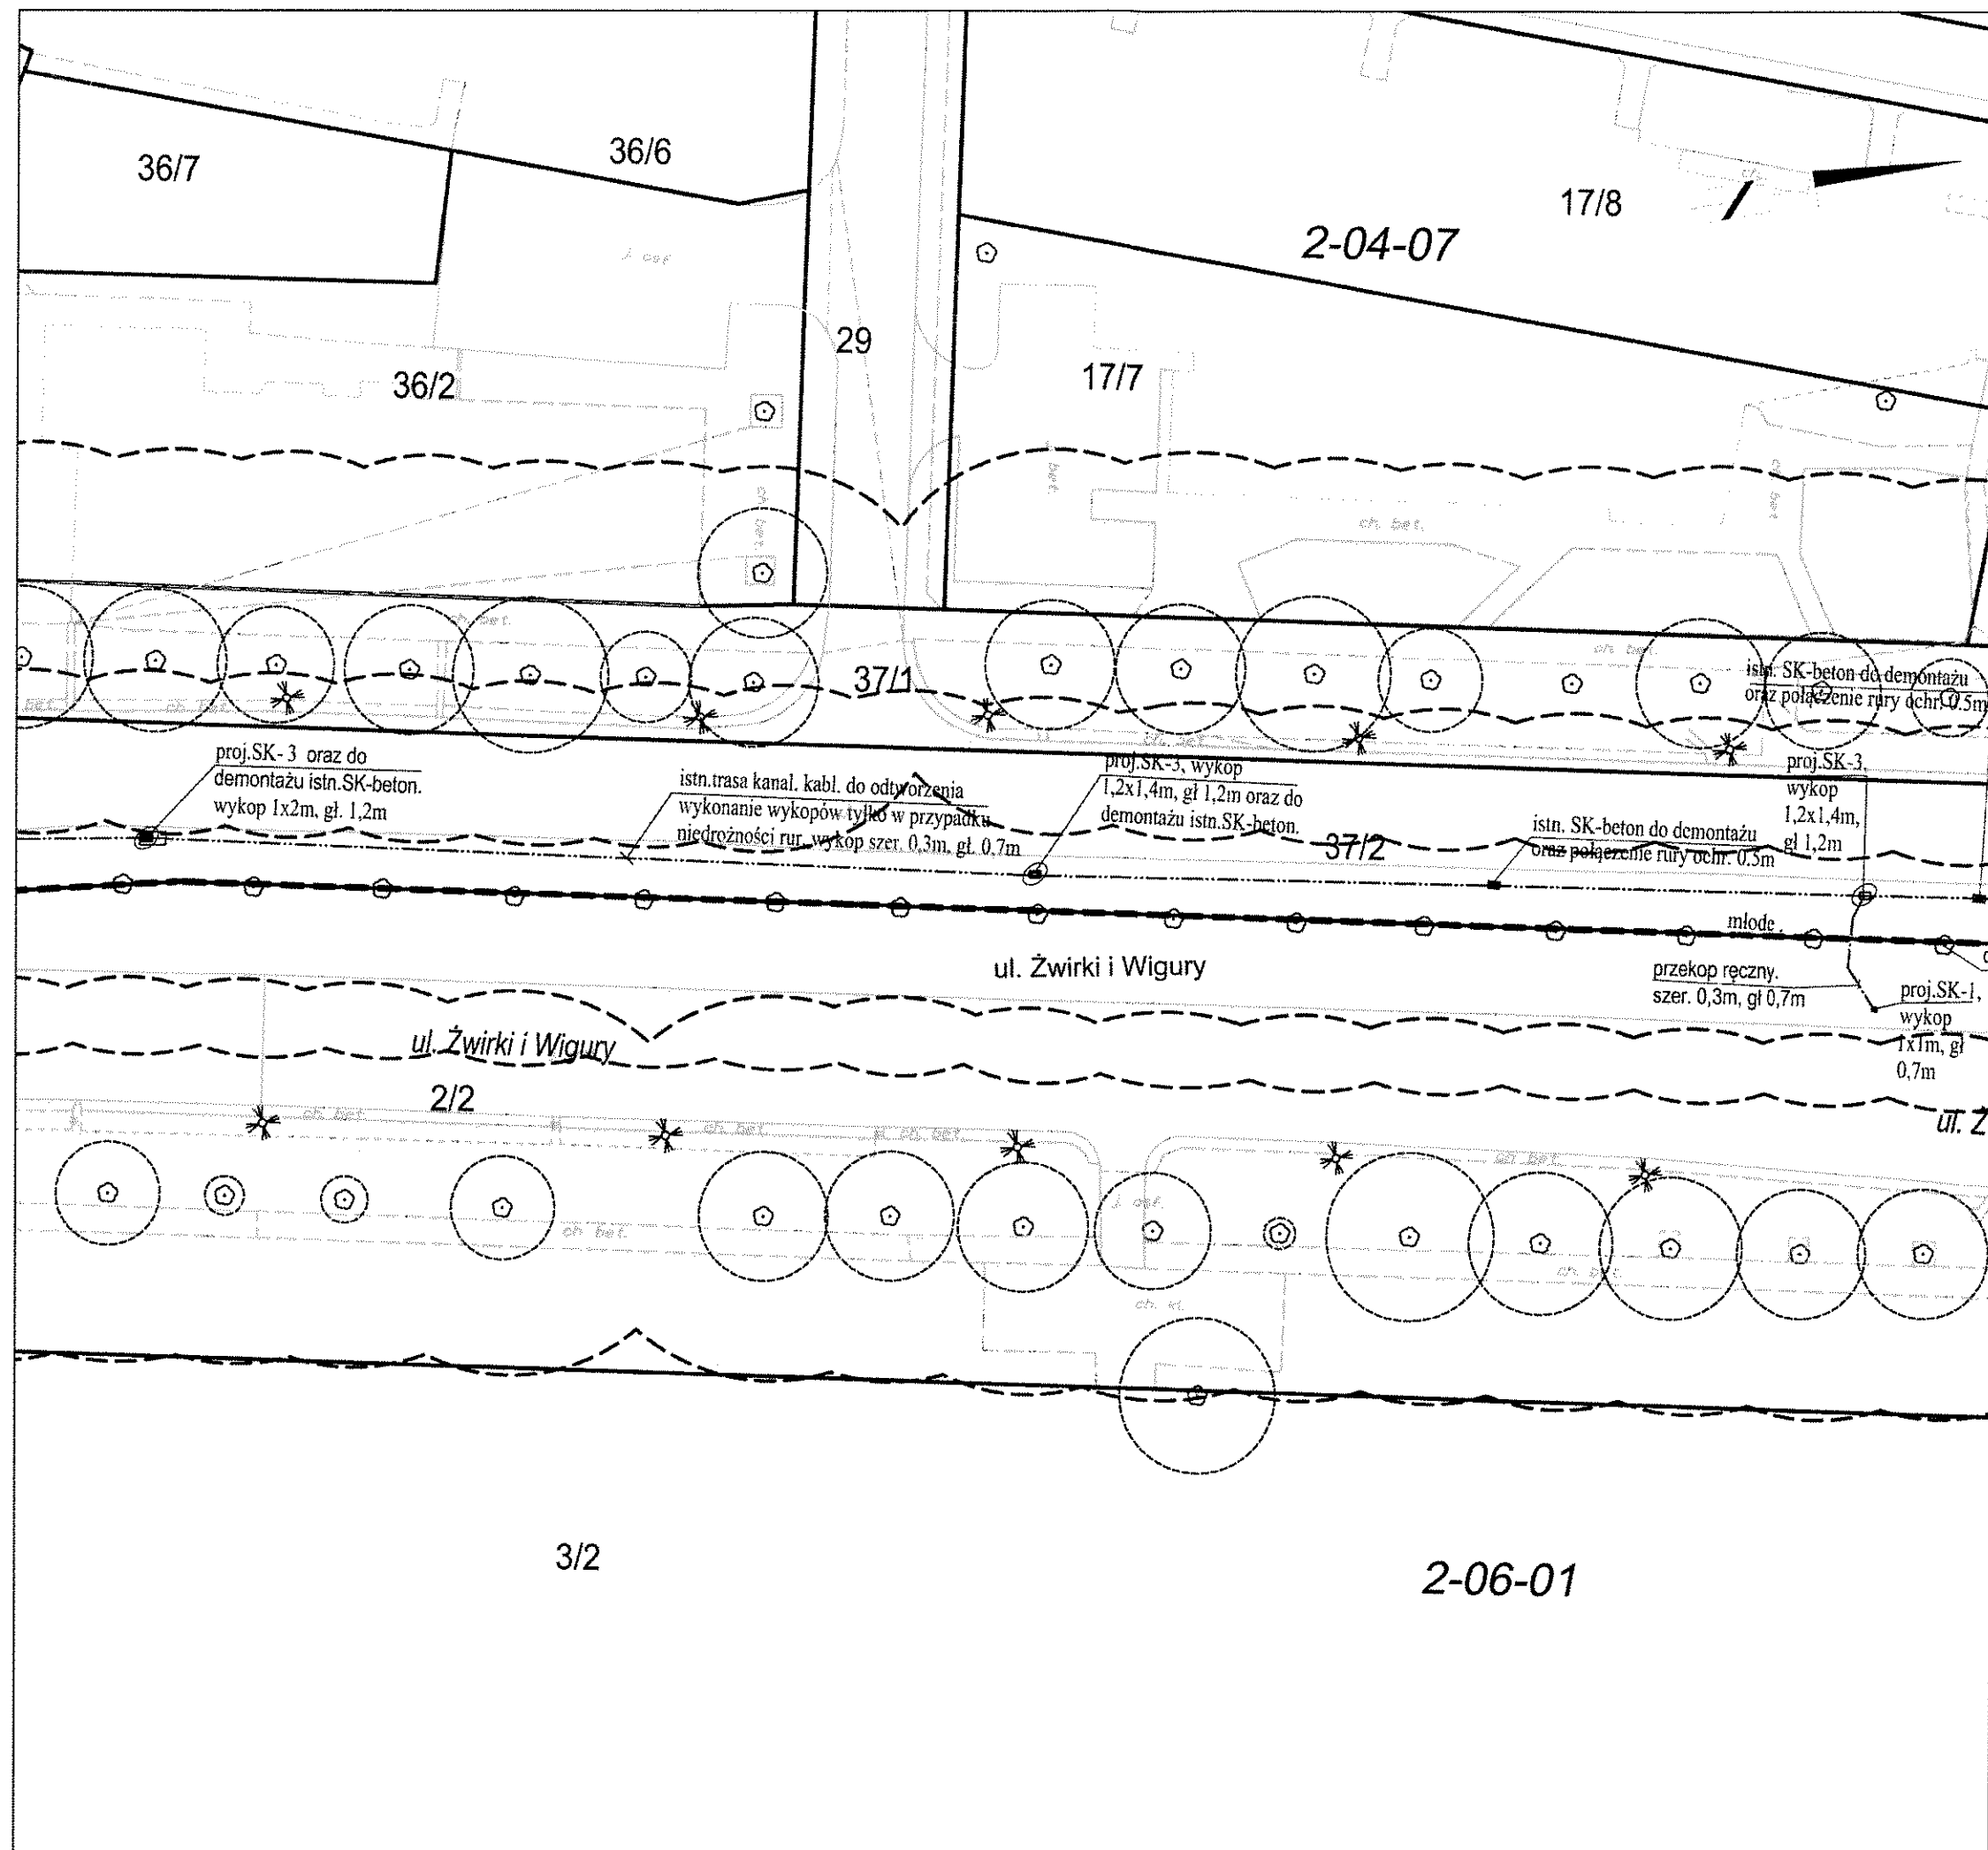


skala 1:500

LEGENDA

- proj. sterownik sygnal. akomod.
- studnie kablowe w/g opisu:
 - SK-1 315 x 315 x 300 mm
 - SK-2 550 x 550 x 735 mm
 - SK-3 550 x 800 x 735 mm
 - SK-4 700 x 700 x 735 mm
 - SK-6 960 x 960 x 750 mm
- proj. trasa kanalizacji kablowej
- granice obrębów
- granice działek

17/7 numery działek
2-04-05 numery obrębów

Załącznik nr 4
do uchwały nr LVI/1389/2017
Rady Miasta Stołecznego Warszawy
z dnia 19 października 2017 r.

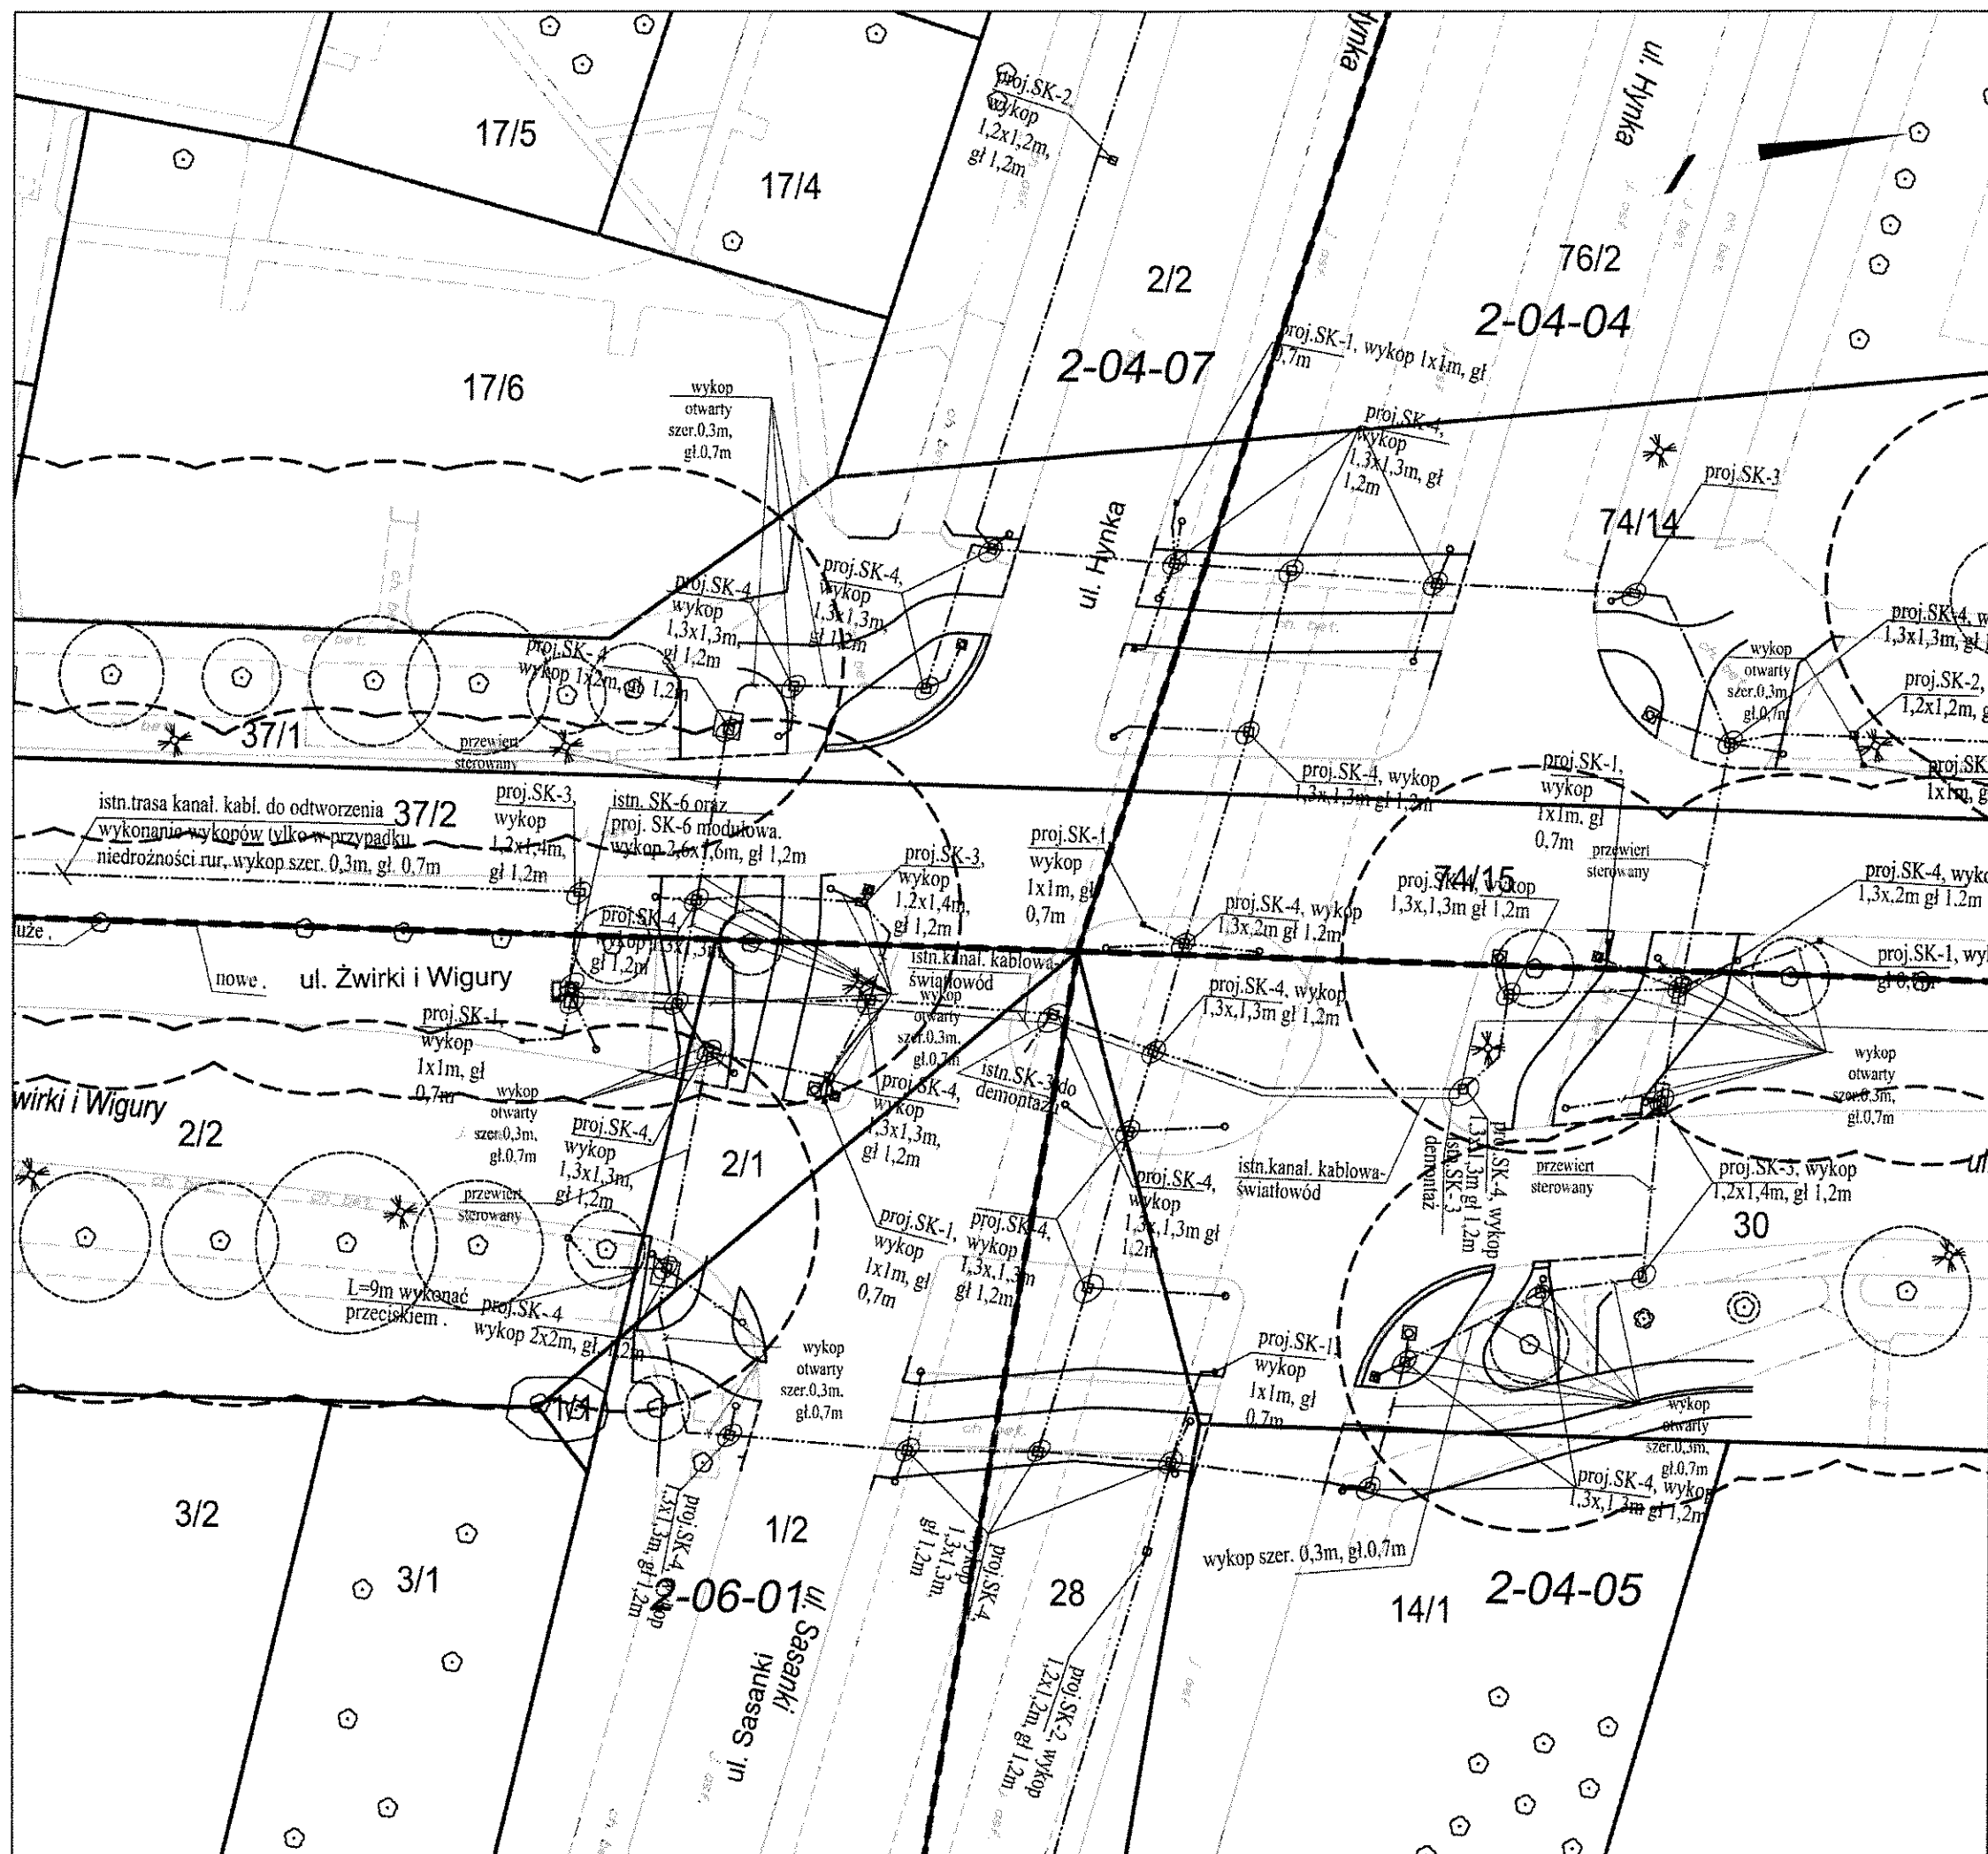

skala 1:500


LEGENDA

-  proj. sterownik sygnal. akomod.
-  studnie kablowe w/g opisu:
 - SK-1 315 x 315 x 300 mm
 - SK-2 550 x 550 x 735 mm
 - SK-3 550 x 800 x 735 mm
 - SK-4 700 x 700 x 735 mm
 - SK-6 960 x 960 x 750 mm
-  proj. trasa kanalizacji kablowej
-  granice obrębów
-  granice działek
-  17/7 numery działek
-  2-04-05 numery obrębów
-  korona drzewa i strefa ochronna pomnika przyrody

73/160

2-04-04

74/14

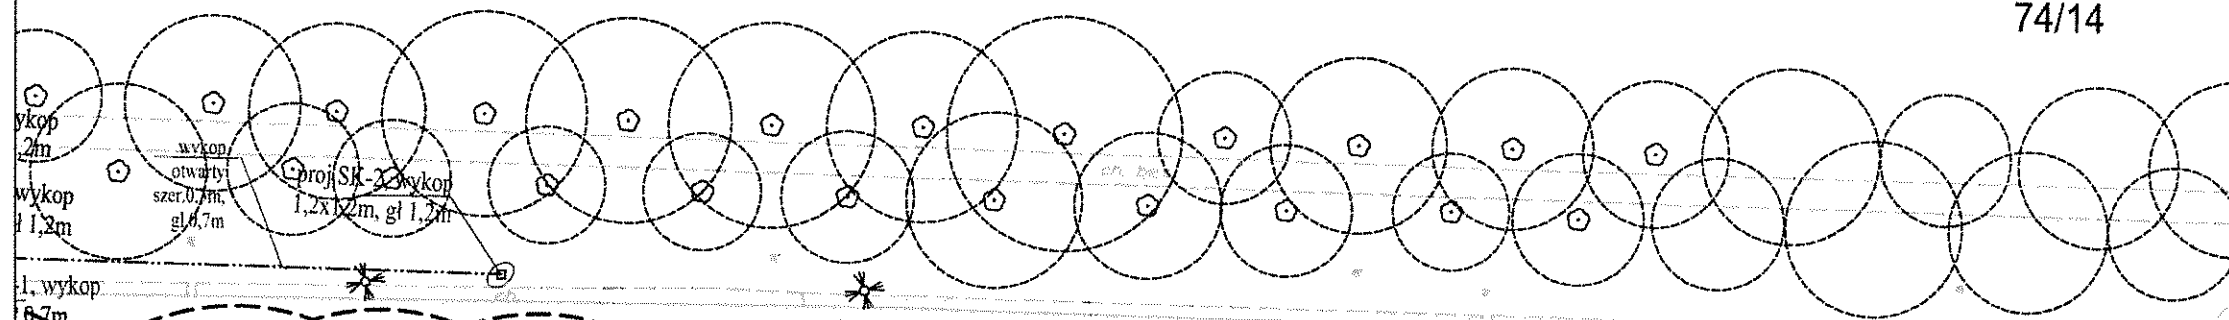

ul. Żwirki i Wigury

ul. Żwirki i Wigury

74/15

1. wykop 6,7m

kop 1x1m,

Żwirki i Wigury

30

2-04-05

14/3

skala 1:500

LEGENDA

-  proj. sterownik sygnal. akomod.
-  studnie kablowe w/g opisu:
SK-1 315 x 315 x 300 mm
SK-2 550 x 550 x 735 mm
SK-3 550 x 800 x 735 mm
SK-4 700 x 700 x 735 mm
SK-6 960 x 960 x 750 mm
-  proj. trasa kanalizacji kablowej
-  granice obrębów
-  granice działek

17/7 numery działek

2-04-05 numery obrębów

