

**Uchwała Nr XLII/574/17
Rady Miejskiej w Słupsku**

z dnia 27 września 2017 r.

**w sprawie przystąpienia do opracowania zmiany miejscowego planu zagospodarowania
przestrzennego „Kołobrzaska A” w Słupsku.**

Na podstawie art.18 ust. 2 pkt 15 ustawy z dnia 8 marca 1990 r. o samorządzie gminnym (Dz. U. z 2016 r. poz. 446, poz. 1579, poz. 1948, z 2017 r. poz. 730 i poz. 935) oraz art. 14 ust. 1 i art. 27 ustawy z dnia 27 marca 2003 r. o planowaniu i zagospodarowaniu przestrzennym (Dz. U. z 2017 r. poz. 1073, poz. 1566)

**Rada Miejska w Słupsku
uchwala, co następuje:**

§ 1.

1. Przystępuje się do zmiany miejscowego planu zagospodarowania przestrzennego „Kołobrzaska A”, przyjętego Uchwałą Nr XXXVI/516/13 Rady Miejskiej w Słupsku z dnia 29 maja 2013 r.

2. Granice opracowania planu określone są na załączniku graficznym do niniejszej uchwały.

§ 2.

Plan przyjmie nazwę „Kołobrzaska B”.

§ 3.



Wykonanie uchwały powierza się Prezydentowi Miasta Słupska.

§ 4.

Uchwała wchodzi w życie z dniem podjęcia.

Przewodnicząca Rady
Miejskiej w Słupsku

Beata Chrzanowska

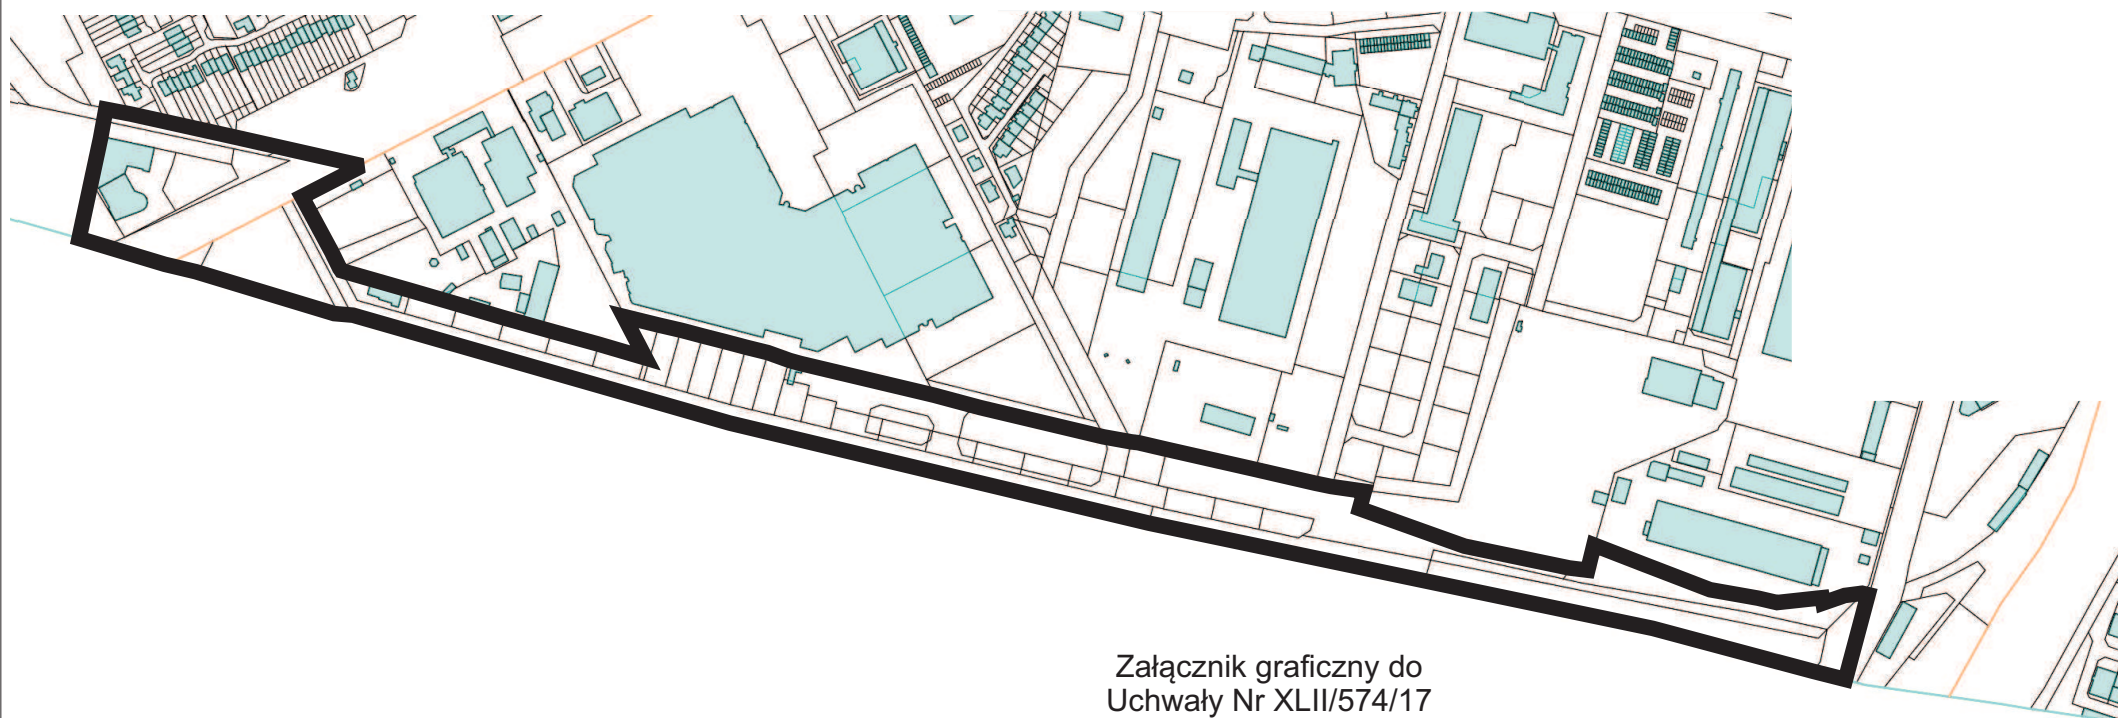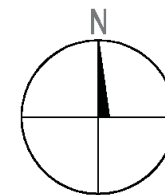

Załącznik graficzny do
Uchwały Nr XLII/574/17
Z dnia 27 września 2017 roku