


Załącznik
do uchwały Nr XLVI/567/2017
Rady Miejskiej Kalisza
z dnia 30 listopada 2017 r.

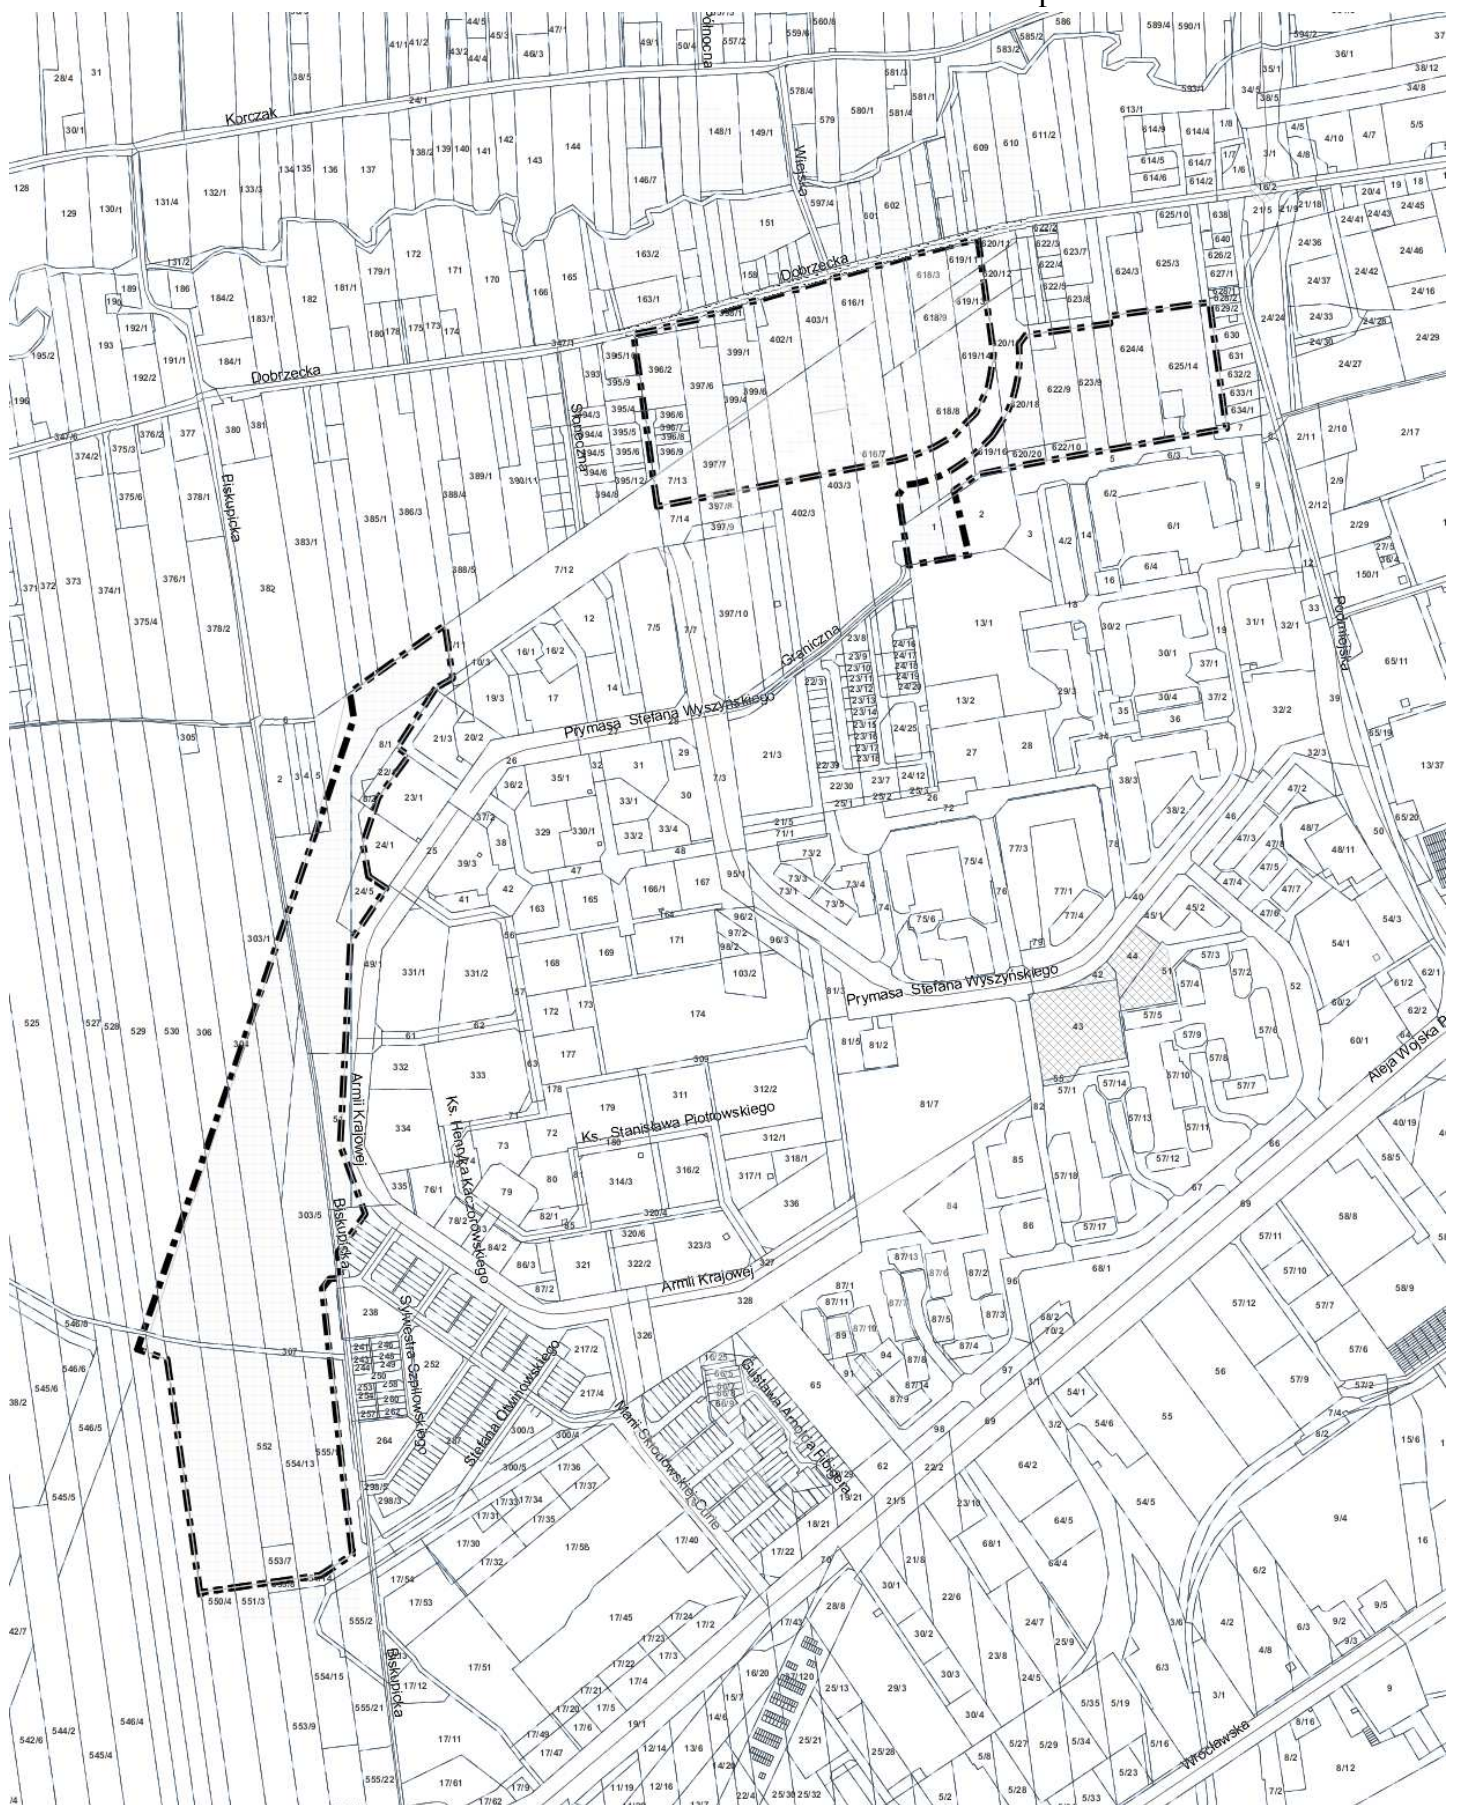

- granica obszaru objętego *Miejscowego planu zagospodarowania przestrzennego dla obszarów w rejonie ulic: Biskupickiej i Dobrzeckiej*

*Przewodniczący
Rady Miejskiej Kalisza
/.../
Andrzej Plichta*