

Uchwała Nr 1149/XLVI/2018
Rady Miasta Lublin

z dnia 28 czerwca 2018 r.

**w sprawie przystąpienia do sporządzenia zmian miejscowych planów zagospodarowania
przestrzennego miasta Lublin - część IV i IVB**

Na podstawie art. 18 ust. 2 pkt 5 ustawy z dnia 8 marca 1990 r. o samorządzie gminnym (Dz. U. z 2018 r. poz. 994, z późn. zm.) oraz art. 14 ust. 1 i 2 w związku z art. 27 ustawy z dnia 27 marca 2003 r. o planowaniu i zagospodarowaniu przestrzennym (Dz. U. z 2017 r. poz. 1073, z późn. zm.) - Rada Miasta Lublin uchwala, co następuje:

§ 1

1. Przystępuje się do sporządzenia zmian miejscowego planu zagospodarowania przestrzennego miasta Lublin - część IV, uchwalonego uchwałą nr 628/XXIX/2005 Rady Miasta Lublin z dnia 17 marca 2005 r., ogłoszoną w Dzienniku Urzędowym Województwa Lubelskiego Nr 99, poz. 1923 z dnia 23 maja 2005 r. - w obszarach:
 - 1) Obszar A - rejon ulicy Chemicznej,
 - 2) Obszar B - rejon ulicy Jagiełły,
 - 3) Obszar C - rejon ulicy Mełgiewskiej,
 - 4) Obszar D - rejon ulicy Turystycznej.
2. Przystępuje się do sporządzenia zmian miejscowego planu zagospodarowania przestrzennego miasta Lublin - część IVB, uchwalonego uchwałą nr 374/XVIII/2012 Rady Miasta Lublin z dnia 23 lutego 2012 r., ogłoszoną w Dzienniku Urzędowym Województwa Lubelskiego poz. 1337 z dnia 4 kwietnia 2012 r. - w obszarze E - rejon ulicy Turystycznej.

§ 2

Dopuszcza się opracowanie i uchwalenie zmian miejscowych planów zagospodarowania przestrzennego miasta Lublin - część IV i IVB, odrębnie dla poszczególnych obszarów, o których mowa w § 1.

§ 3

Granice opracowania zmian planów przedstawiają załączniki graficzne nr 1-5 do niniejszej uchwały.

§ 4


Wykonanie uchwały powierza się Prezydentowi Miasta Lublin.

§ 5

Uchwała wchodzi w życie z dniem podjęcia.

z up. Przewodniczącego Rady Miasta Lublin


Jarosław Pakuła
Wiceprzewodniczący Rady Miasta Lublin

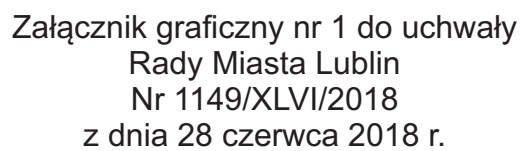

granice przystąpienia do sporządzenia zmiany miejscowego planu zagospodarowania przestrzennego



Załącznik graficzny nr 2 do uchwały
Rady Miasta Lublin
Nr 1149/XLVI/2018
z dnia 28 czerwca 2018 r.

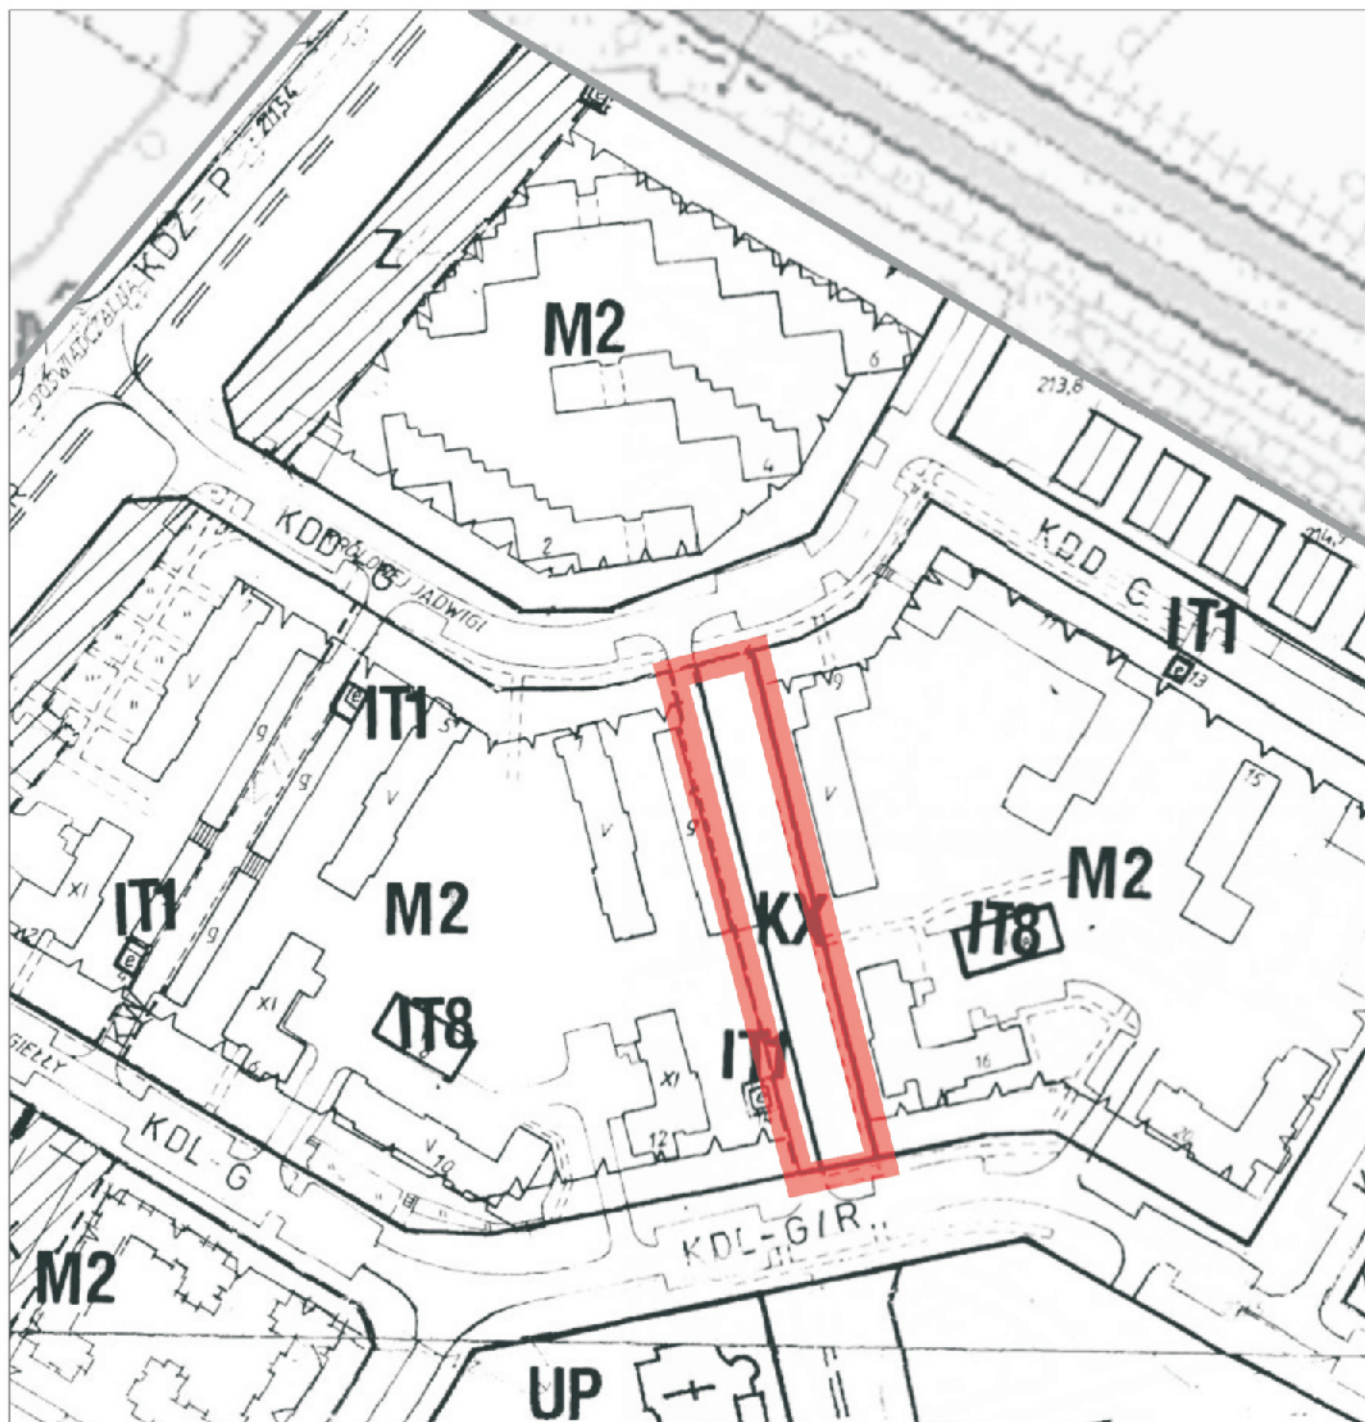


OZNACZENIA:



granice przystąpienia do sporządzenia zmiany miejscowego planu
zagospodarowania przestrzennego



Załącznik graficzny nr 3 do uchwały
Rady Miasta Lublin
Nr 1149/XLVI/2018
z dnia 28 czerwca 2018 r.

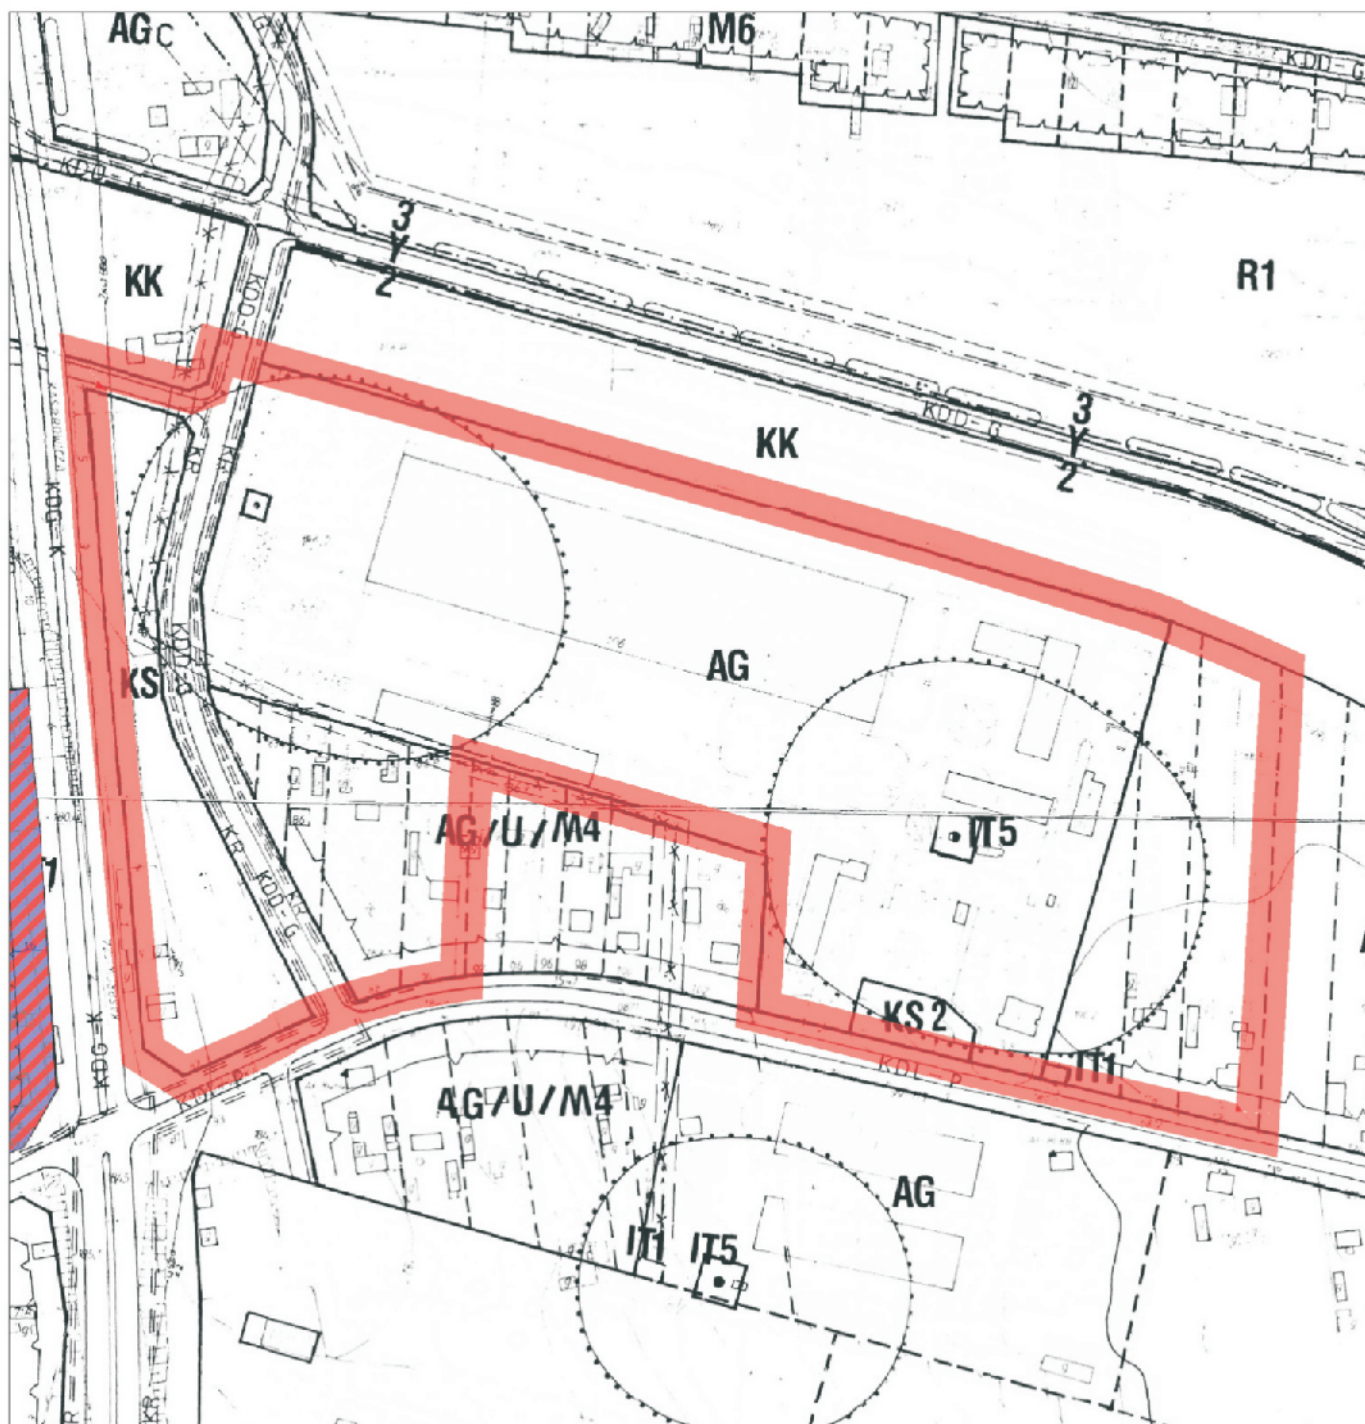


OZNACZENIA:



granice przystąpienia do sporządzenia zmiany miejscowego planu
zagospodarowania przestrzennego



Załącznik graficzny nr 4 do uchwały
Rady Miasta Lublin
Nr 1149/XLVI/2018
z dnia 28 czerwca 2018 r.

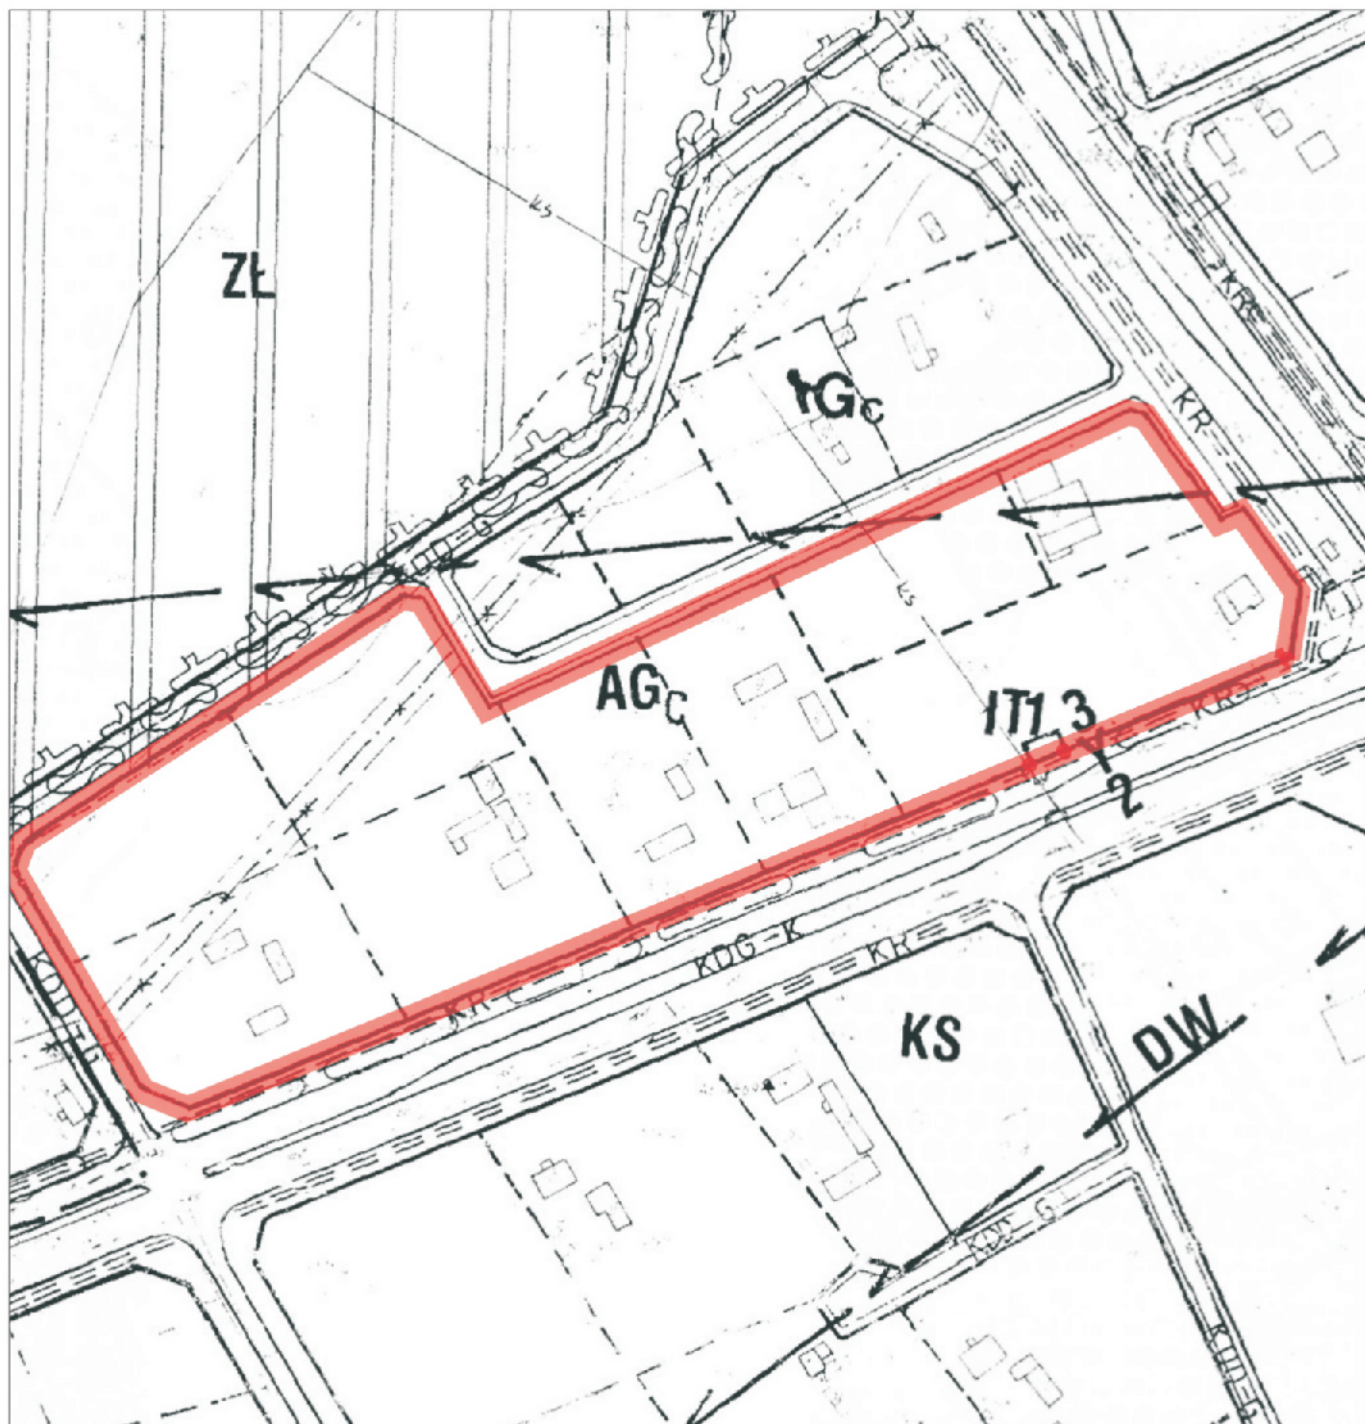


OZNACZENIA:



granice przystąpienia do sporządzenia zmiany miejscowego planu
zagospodarowania przestrzennego



Załącznik graficzny nr 5 do uchwały
Rady Miasta Lublin
Nr 1149/XLVI/2018
z dnia 28 czerwca 2018 r.

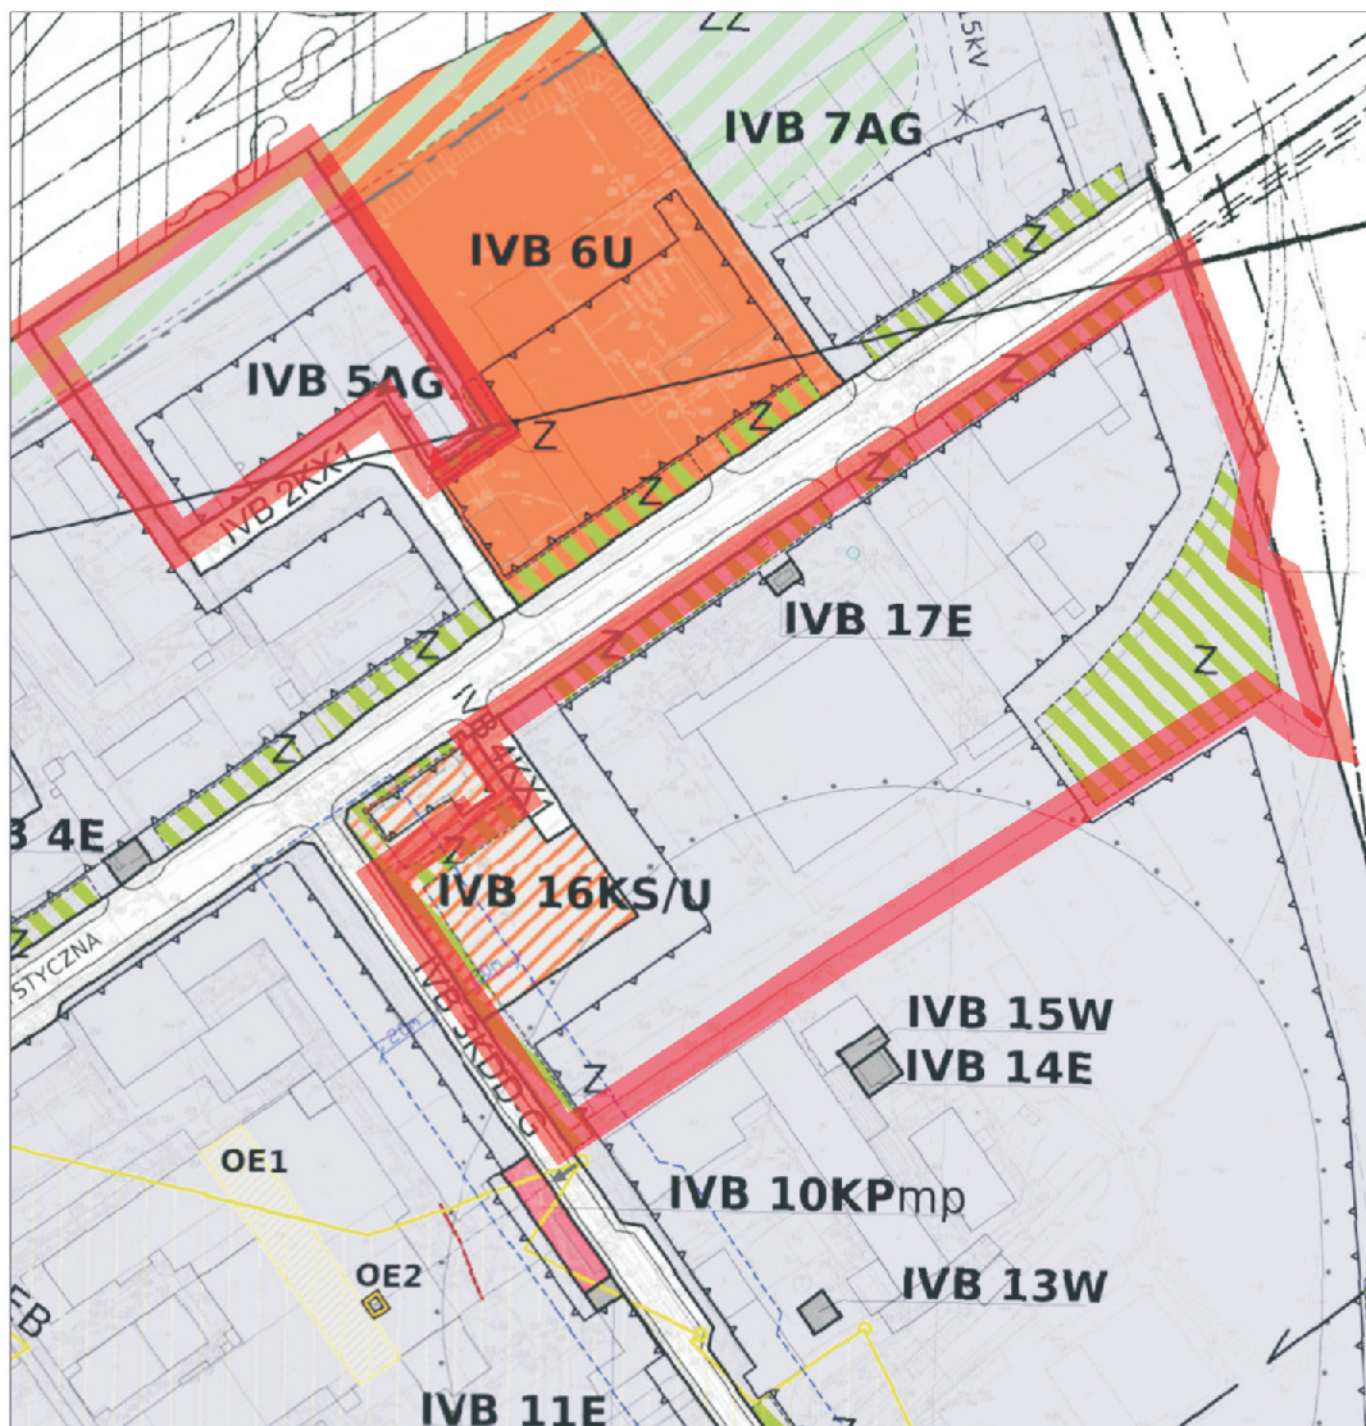

OZNACZENIA:



granice przystąpienia do sporządzenia zmiany miejscowego planu
zagospodarowania przestrzennego