

UCHWAŁA NR 220/VI/2019
RADY MIASTA LUBLIN

z dnia 26 kwietnia 2019 r.

**w sprawie przystąpienia do sporządzenia zmiany miejscowego planu zagospodarowania przestrzennego
miasta Lublin - część II, obejmującego południową część ośrodka usługowego „Centrum Zana”
w rejonie ulicy Jana Sawy**

Na podstawie art. 18 ust. 2 pkt 5 ustawy z dnia 8 marca 1990 r. o samorządzie gminnym (Dz. U. z 2019 r. poz. 506) oraz art. 14 ust. 1 i 2 w związku z art. 27 ustawy z dnia 27 marca 2003 r. o planowaniu i zagospodarowaniu przestrzennym (Dz. U. z 2018 r. poz. 1945, z późn. zm.) - Rada Miasta Lublin uchwala, co następuje:

§ 1

Przystępuje się do sporządzenia zmiany miejscowego planu zagospodarowania przestrzennego miasta Lublin - część II, obejmującego południową część ośrodka usługowego „Centrum Zana” w rejonie ulicy Jana Sawy, uchwalonego uchwałą nr 1688/LV/2002 z dnia 26 września 2002 r. Rady Miejskiej w Lublinie, opublikowaną w Dzienniku Urzędowym Województwa Lubelskiego z dnia 24 października 2002 r. Nr 124, poz. 2671, zmienionego uchwałą nr 196/XIII/2007 Rady Miasta Lublin z dnia 25 października 2007 r., opublikowaną w Dzienniku Urzędowym Województwa Lubelskiego z dnia 13 grudnia 2007 r. Nr 181, poz. 3203.

§ 2

Granice opracowania zmiany planu przedstawia załącznik graficzny do niniejszej uchwały.

§ 3

Dopuszcza się opracowanie i uchwalenie etapowe zmiany miejscowego planu zagospodarowania przestrzennego miasta Lublin - część II, obejmującego południową część ośrodka usługowego „Centrum Zana” w rejonie ulicy Jana Sawy.

§ 4

Wykonanie uchwały powierza się Prezydentowi Miasta Lublin.

§ 5


Uchwała wchodzi w życie z dniem podjęcia.

Przewodniczący Rady Miasta Lublin

Jarosław Pakuła



Załącznik graficzny do uchwały
Rady Miasta Lublin
Nr 220/VI/2019
z dnia 26 kwietnia 2019 r.

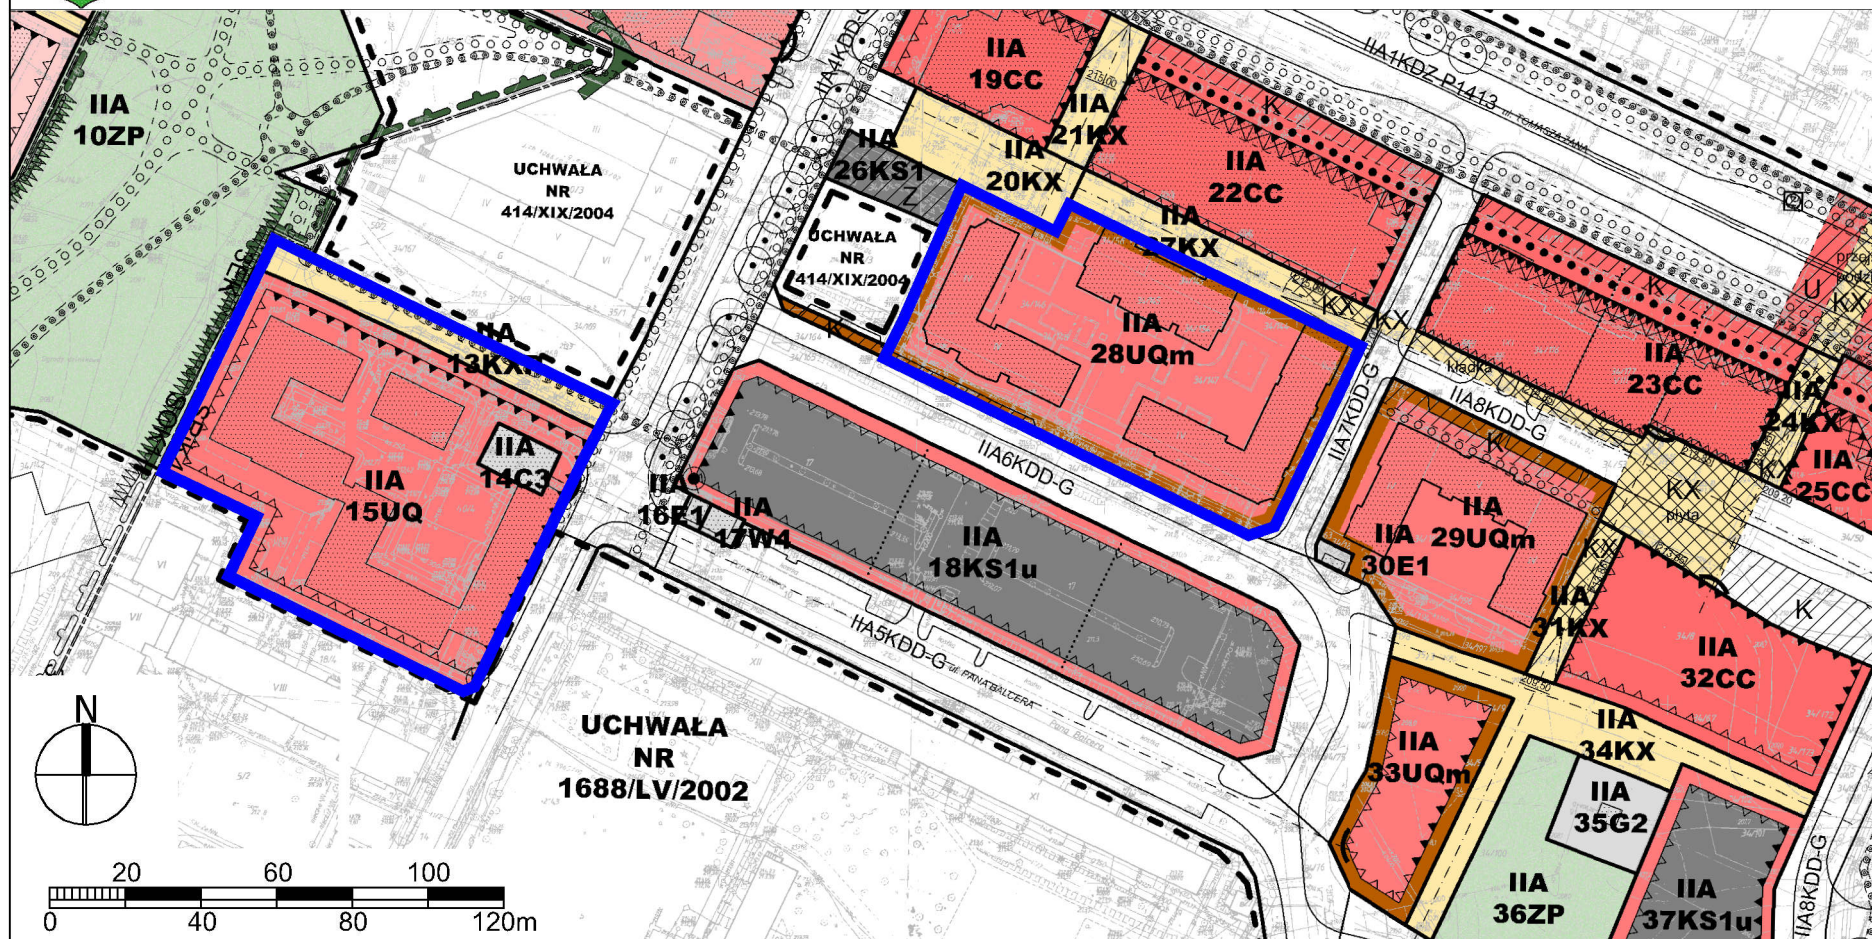

— granice obszarów objętych przystąpieniem do sporządzenia zmiany m.p.z.p.