


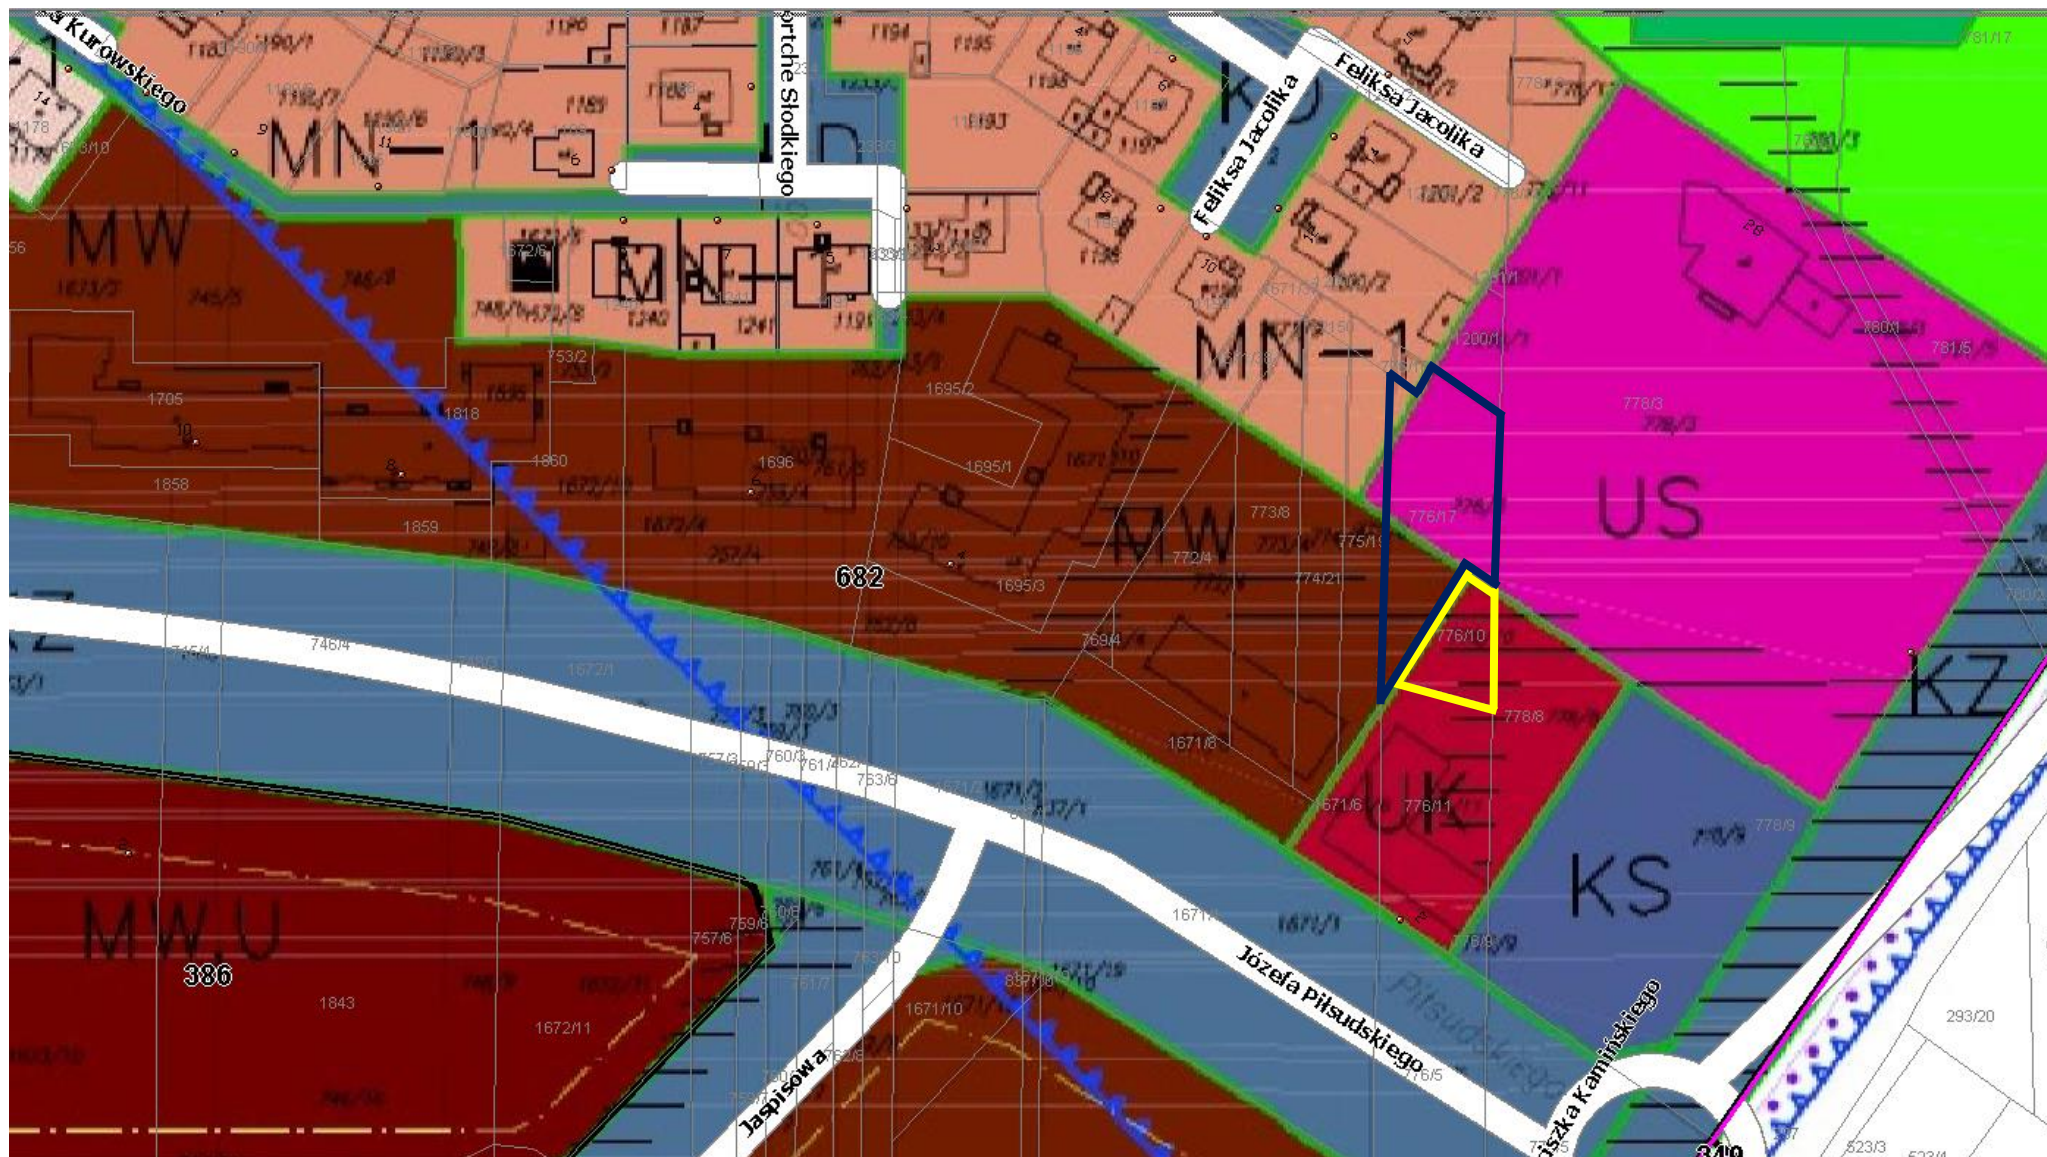

UK – zabudowa związana z realizacją usług komercyjnych, Uchwała nr 682 z 19.12.2001r.

— Działka nr 776/10, obręb Przydziałki, własność Miasta Konin, przeznaczona do zbycia na poszerzenie działki przyległej nr 776/17, obręb Przydziałki

— Działka macierzysta nr 776/17