

wództwo
wiat
miasto
Obręb
Działka
ID zgl.


dolnośląskie
złotoryjski
Złotoryja
0002
66/78, 66/79, 66/80, 66/81
GN.6640.799.2014

GEODEZJA I KARTOGRAFIA
GEOTIA
ANDRZEJ HAJDUN
59-500 Złotoryja, ul. Krasickiego 1A
NIP 6941355431 REGON 020458723
tel. 606 953 275 tel. 695 433 352

Kopia mapy ewidencji gruntów
skala 1: 1000



Kopia Mapy zasadniczej
skala 1:500
sekcje : 452.331.1624 , 452.331.1713

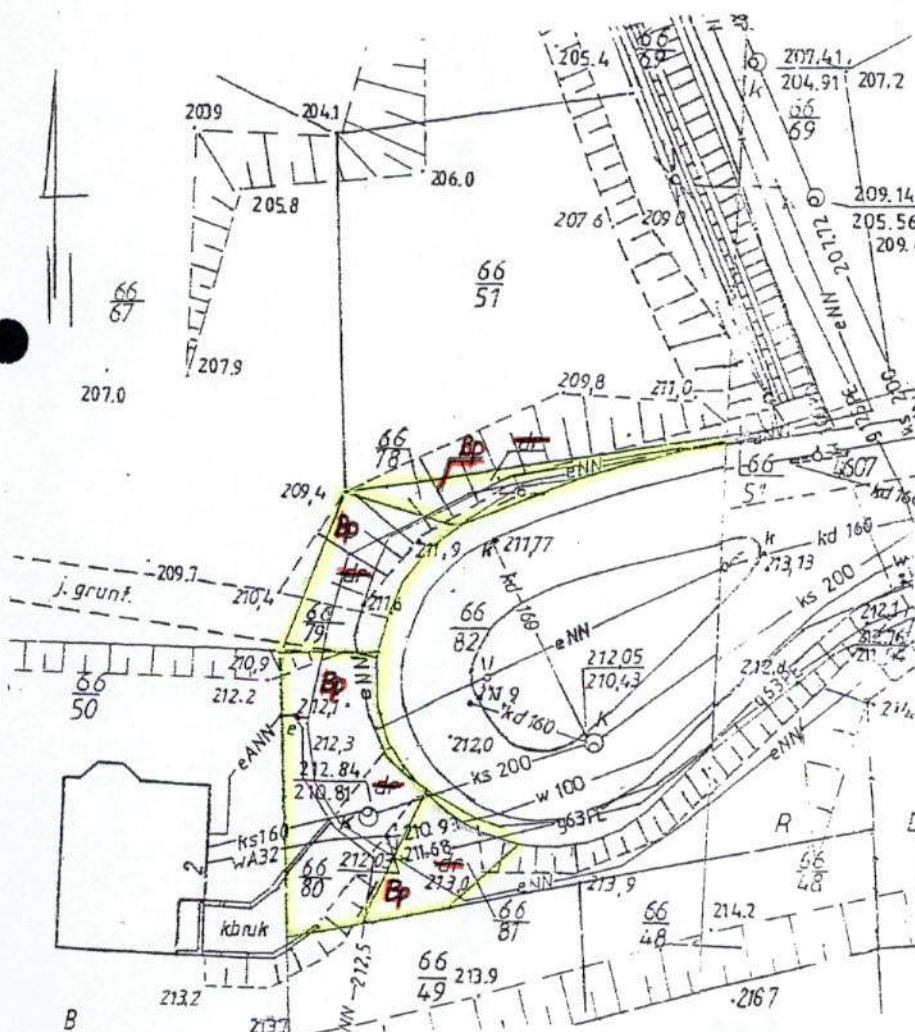

Sporządził :
w dniu 16.10.2014r.

ANDRZEJ HAJDUN
GEODETA UPRAWNIONY
upr. GKK świad. nr 18608
ul. Żółtych 4, 59-500 Złotoryja