


MIEJSCOWY PLAN ZAGOSPODAROWANIA
PRZESTRZENNEGO
DLA OBSZARU POŁOŻONEGO
W REJONIE UL. CEGLANEJ I BOCZNYCY KOLEJOWEJ,
NA ZAPLECZU TERENÓW CIEPŁOWNI

ZAŁĄCZNIK NR 1 DO UCHWAŁY RADY MIASTA TORUNIA
NR 19/14 Z DNIA 30 GRUDNIA 2014R.

SKALA 1:1000 , OBRĘB 42

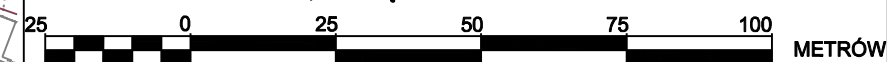

OBOWIĄZUJĄCE USTALENIA PLANU:

- granica obszaru objętego planem
- linie rozgraniczające tereny o różnym przeznaczeniu podstawowym lub różnym sposobie zagospodarowania
- nieprzekraczalna linia nowej zabudowy

81.11-U/P1 symbol terenu składający się z:
kolejny numer terenu o tym samym przeznaczeniu
podstawowe przeznaczenie terenu
numer jednostki przestrzennej
numer planu miejscowego


oznaczenie przeznaczenia podstawowego:

U/P usługi, obiekty produkcyjne

OZNACZENIA DODATKOWE:

- oś ciągu technologicznego na estakadzie (hydrauliczny transport popiołu)
- poglądowy zarys: linii rozgraniczającej i nieprzekraczalnej linii zabudowy -zgodnie z planem miejscowym obowiązującym poza obszarem opracowania
- symbole terenów -zgodnie z planem miejscowym obowiązującym poza obszarem opracowania

WYRYS ZE STUDIUM UWARUNKOWAŃ I KIERUNKÓW ZAGOSPODAROWANIA PRZESTRZENNEGO MIASTA TORUNIA:

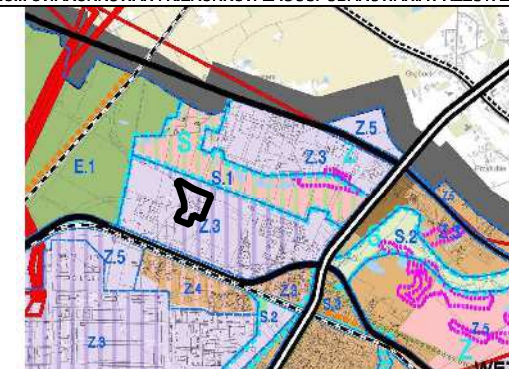

ORIENTACJA:

