


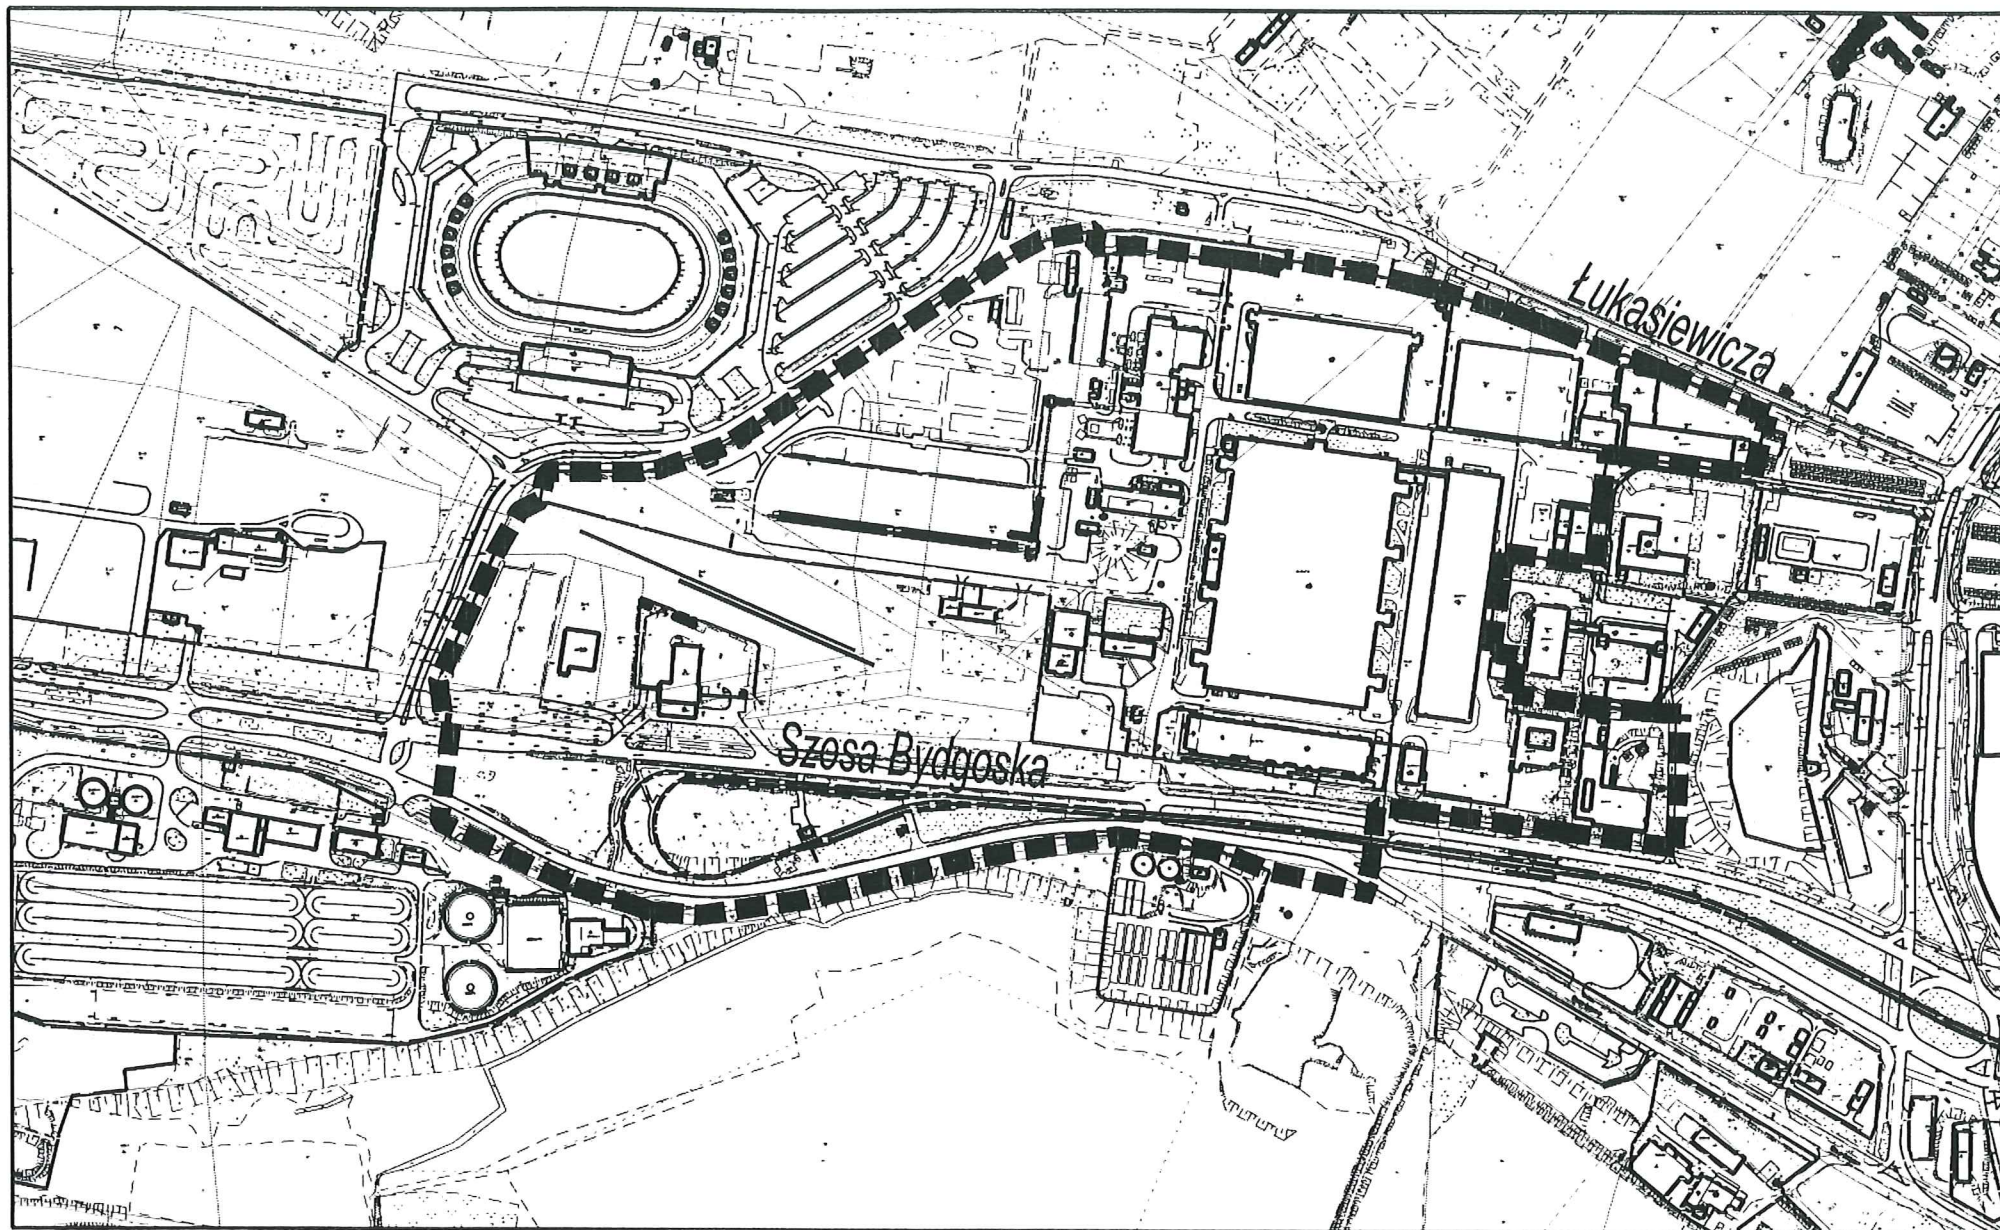

granica obszaru objętego planem

Załącznik graficzny do Uchwały Nr 61/15
Rady Miasta Torunia z dnia 16 kwietnia 2015 r.