

MIEJSCOWY PLAN ZAGOSPODAROWANIA PRZESTRZENNEGO "PIEKARSKIE GÓRY"
DLA OBSZARU POŁOŻONEGO POMIĘDZY ULICAMI:
KRASZEWSKIEGO, MATEJKI, SŁOWACKIEGO I SIENKIEWICZA W TORUNIU

OZNACZENIA OBOWIAZUJĄCE


- granicę obszaru objętego planem
linia rozgraniczająca tereny o różnym przeznaczeniu podstawowym
obowiązująca linia zabudowy
nieprzekraczalna linia zabudowy
granica historycznego układu urbanistycznego Bydgoskiego Przedmieścia
i Rybaków - wpisane do rejestru zabytków
budynek o wartości historyczno-kulturowej
budynek przeznaczony do rozbiórki

OBOWIAZUJĄCE SYMBOLE TERENÓW 63.05- U 1 kolejny numer terenu
symbol przeznaczenia podstawowego terenu
numer jednostki przestrzennej Studium
numer planu miejscowego

U	63.05-U	usługi
MW	63.05-MW	zabudowa mieszkaniowa wielorodzinna
MN	63.05-MN	zabudowa mieszkaniowa jednorodzinna
ZL	63.05-ZL	zieleń leśna - publiczny park leśny
ZP	63.05-ZP	zieleń urzędowa publiczna
KD(G)	63.05-KD(G)	droga publiczna - ulica klasy głównej
KD(Z)	63.05-KD(Z)	droga publiczna - ulica klasy zbiorczej
KD(L)	63.05-KD(L)	droga publiczna - ulica klasy lokalnej
KD(D)	63.05-KD(D)	droga publiczna - ulica klasy dojazdowej
KDW	63.05-KDW	droga wewnętrzna
KDx	63.05-KDx	publiczny ciąg pieszo-rowerowy

OZNACZENIA INFORMACYJNE - NIEOBOWIAZUJĄCE ELEMENTY PLANU
aleje spacerowe

- wysokopiętrowy obiekt budowlany
(maszt stacji bazowej telefonii komórkowej)

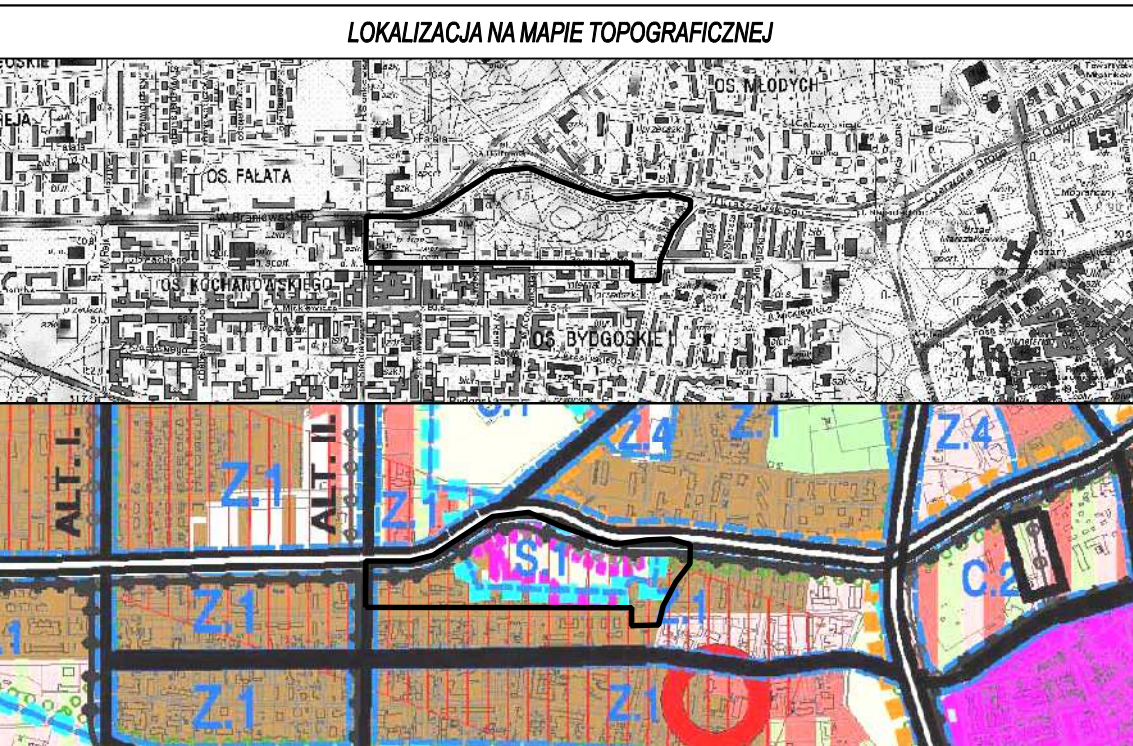

STUDIUM UWARUNKOWAŃ I KIERUNKÓW ZAGOSPODAROWANIA PRZESTRZENNEGO MIASTA TORUNIA
GRANICE OBSZARU OBJĘTEGO PLANEM SKALA 1:20 000

MIEJSCOWY PLAN ZAGOSPODAROWANIA PRZESTRZENNEGO
"PIEKARSKIE GÓRY" dla OBSZARU POŁOŻONEGO POMIĘDZY ULICAMI:
KRASZEWSKIEGO, MATEJKI, SŁOWACKIEGO I SIENKIEWICZA W TORUNIU
SKALA RYSUNKU 1:1000 NUMER OBRĘBU: 8

0 5 10 25 50 100 m
PODZIAŁKA LINIOWA

do uchwały Nr 62/15 Rady Miasta Torunia
z dnia 16 kwietnia 2015 r. Załącznik nr 1