


Załącznik graficzny do Uchwały Nr 73/15
Rady Miasta Torunia z dnia 21 maja 2015r.

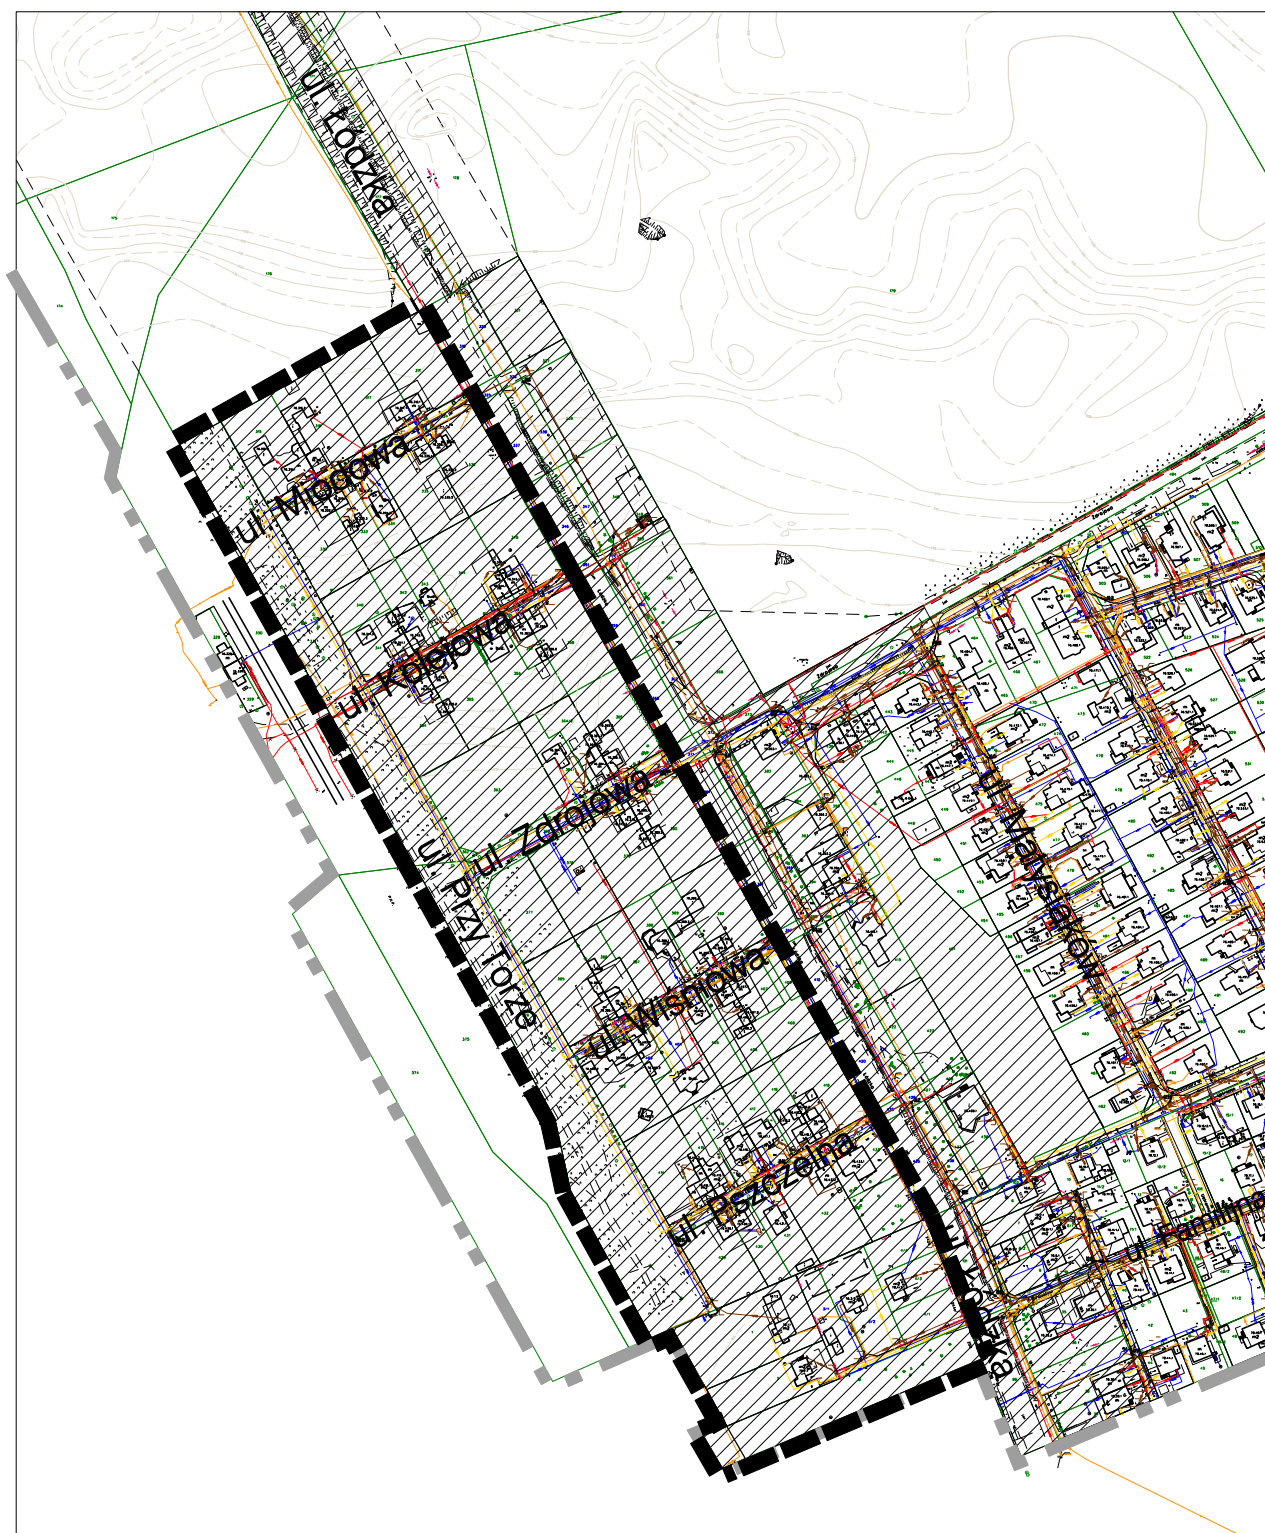

granica obszaru objętego planem



granica administracyjna miasta



tereny posiadające miejscowy plan
zagospodarowania przestrzennego