


Załącznik  
do uchwały Nr XVII.150.2012  
Rady Miasta Elku  
z dnia 28 lutego 2012 r.

**PLAN TARGOWISKA MIEJSKIEGO I GIELDY SAMOCHODOWEJ W ELKU**

1:1000

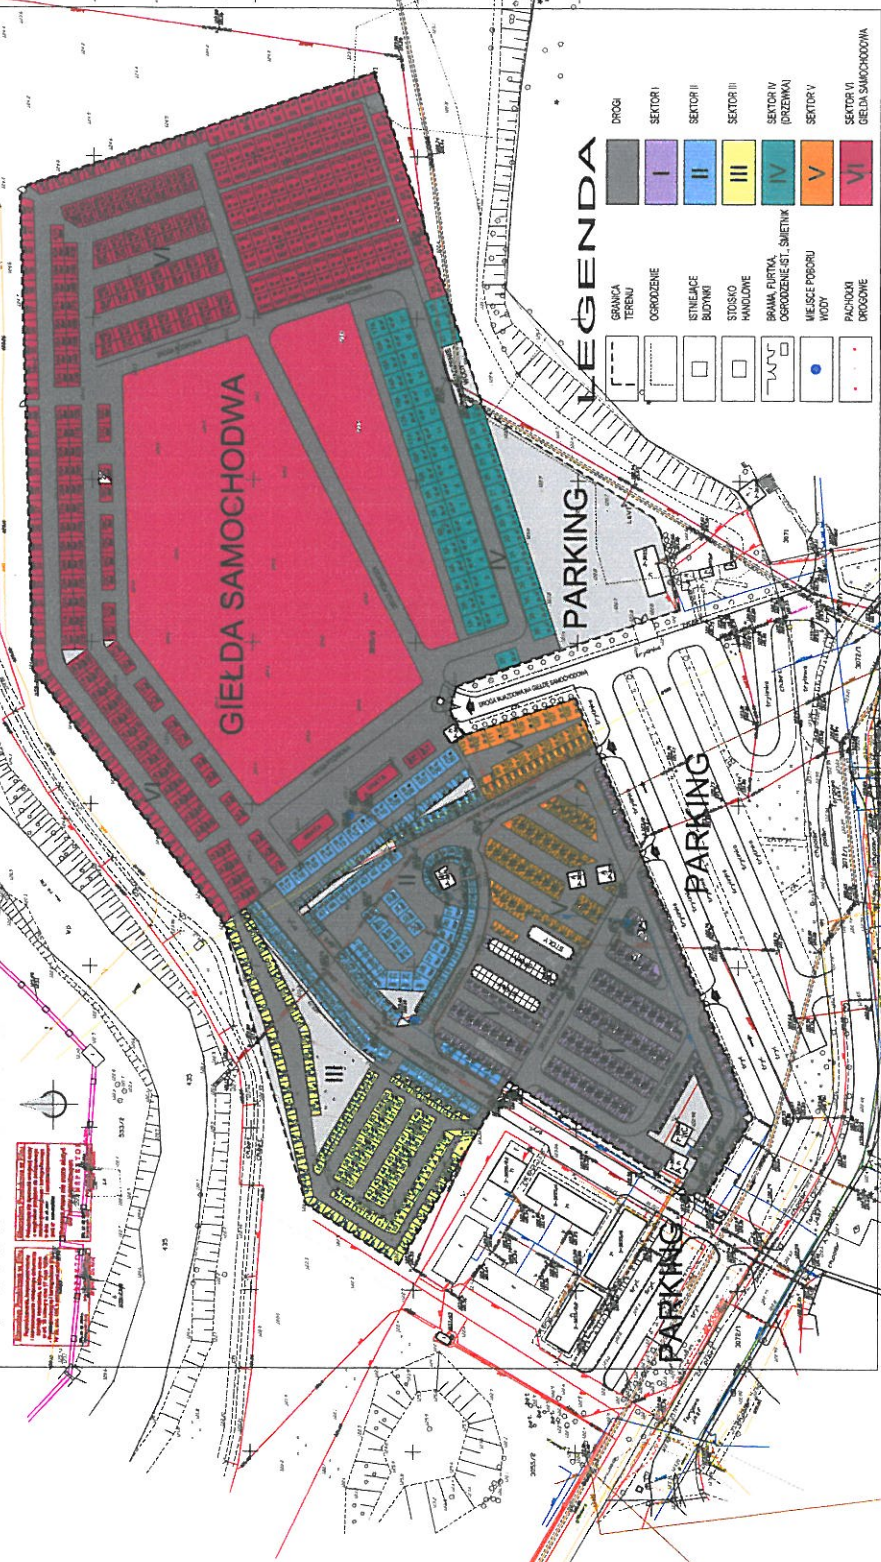

**LEGENDA**

	GRANICA TERENU		DRÓGI
	OGRODZENIE		SEKTOR I
	ISTNIEJĄCE BUDYNKI		SEKTOR II
	STOSKO HANDLOWE		SEKTOR III
	BRAMA, FISTKA, OGRÓDZENIE ST. SMETNY		SEKTOR IV (KREZEMKA)
	MIEJSCE POKROJU WODY		SEKTOR V
	PACZKARNIA DRUKOWE		SEKTOR VI GIELDA SAMOCHODOWA