


PROJEKT ZAGOSPODAROWANIA TERENU

1. PROJEKTOWANY POMNIK
2. BUD. ROZDZIAŁKI
3. DAWNY DMOFICERO

LEGENDA

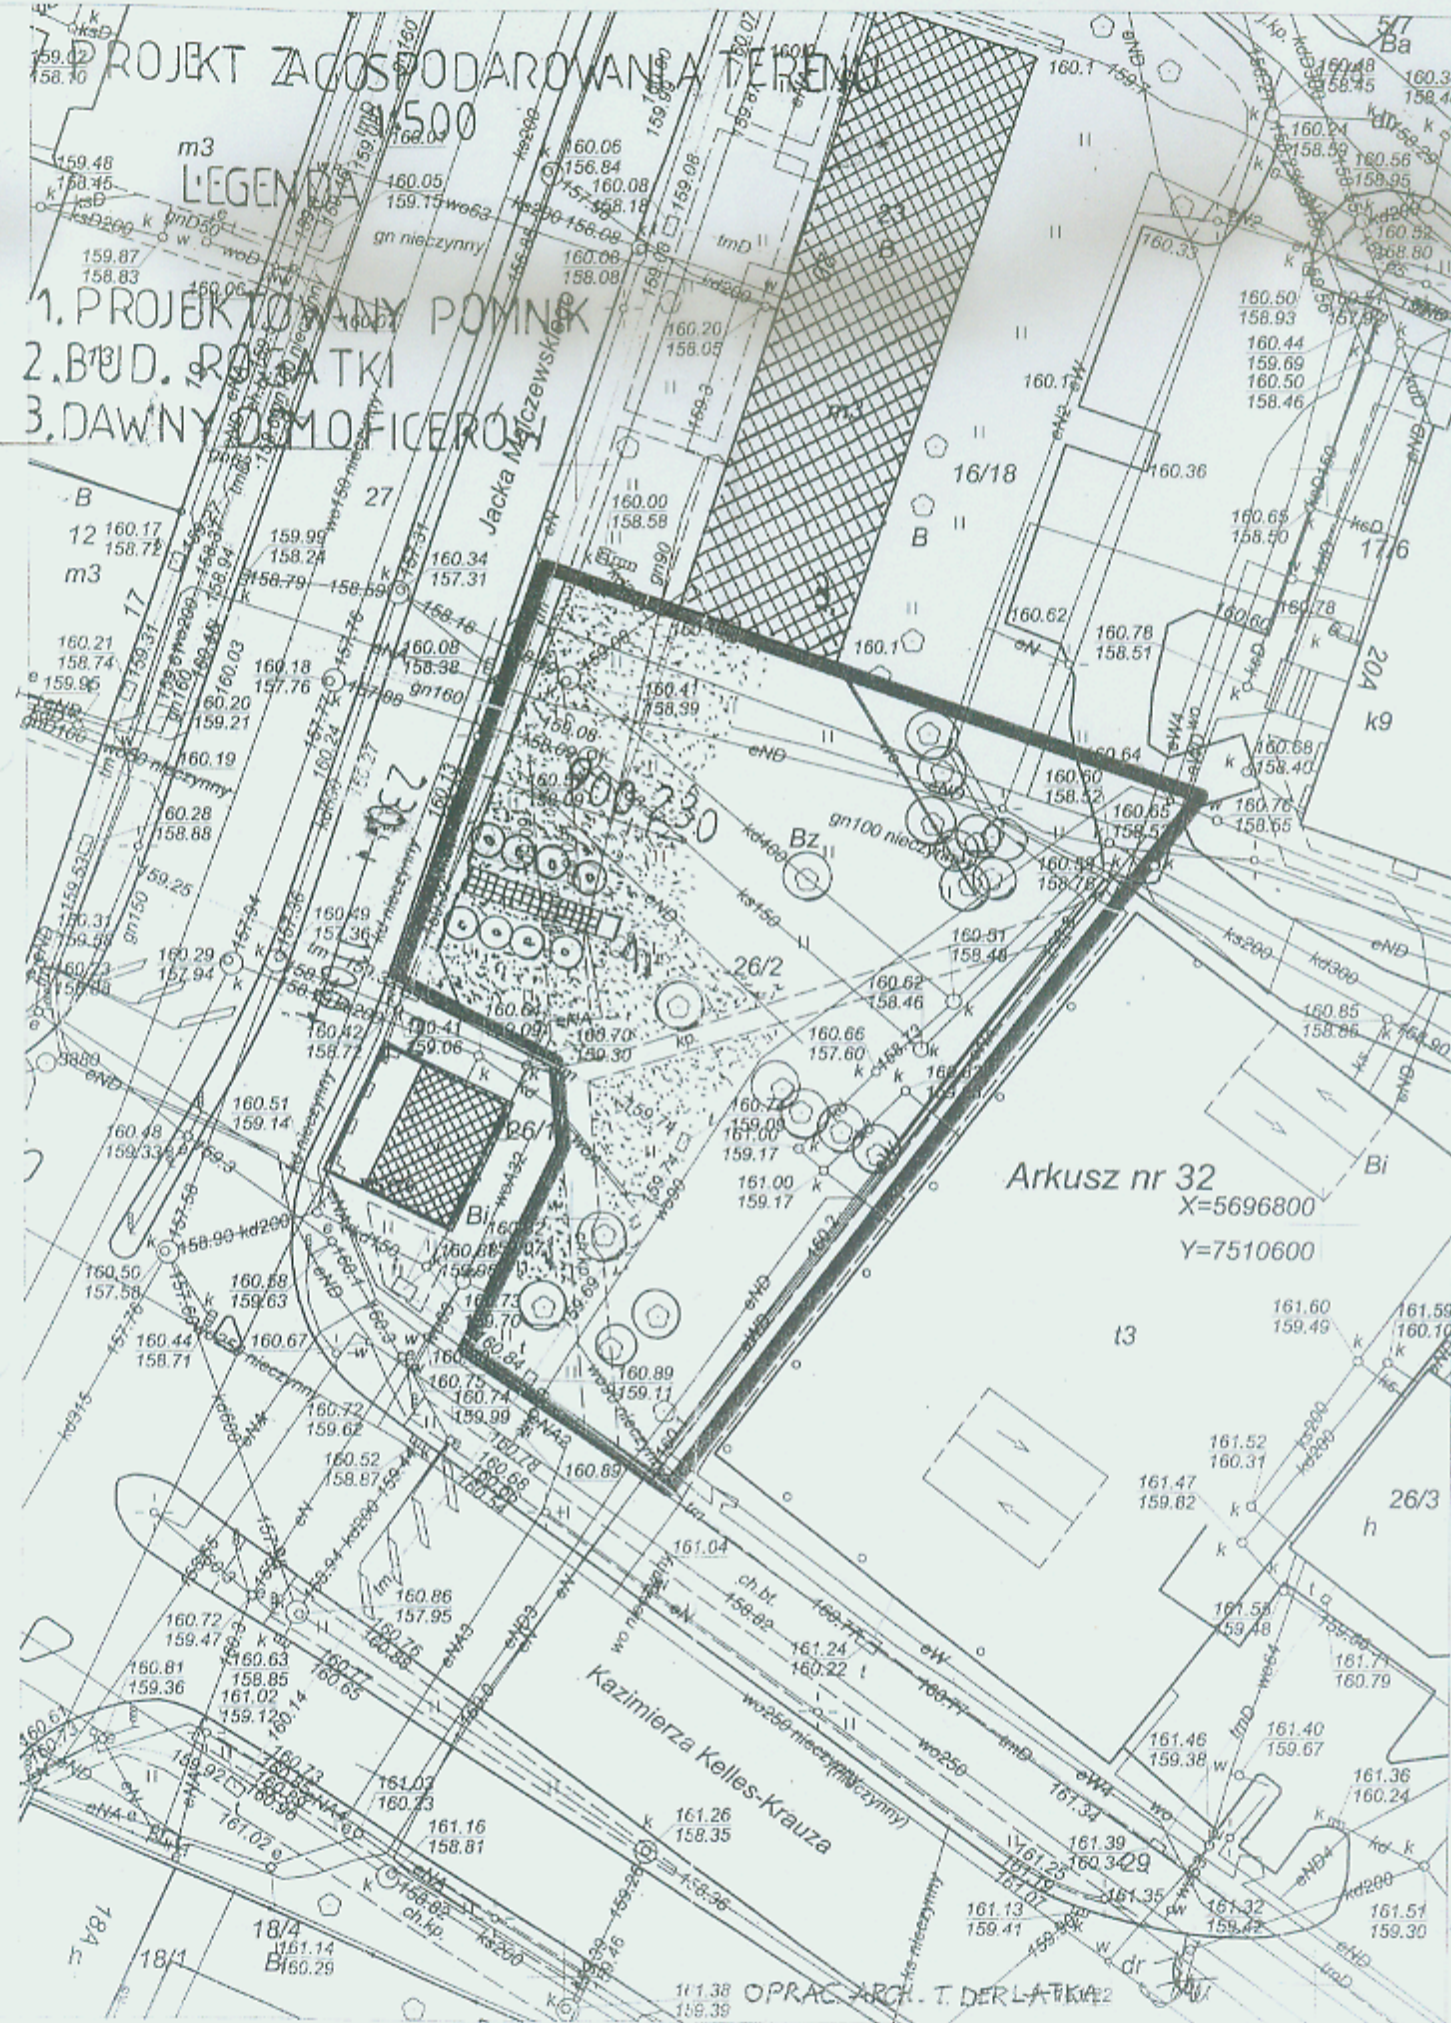

Arkusz nr 32
X=5696800
Y=7510600

OPRAC. ARCH. T. DERLATKA