

**Uchwała Nr 837/XXXII/2017
Rady Miasta Lublin**

z dnia 7 września 2017 r.

w sprawie zamiaru przeniesienia Pomnika Nieznanego Żołnierza z Placu Litewskiego w Lublinie na cmentarz wojskowo-komunalny przy ul. Białej w Lublinie oraz budowy na Placu Litewskim, w miejscu przeniesionego Pomnika, Pomnika Nieznanego Żołnierza w formie nawiązującej do Pomnika z okresu międzywojennego

Na podstawie art. 18 ust. 2 pkt 13 ustawy z dnia 8 marca 1990 r. o samorządzie gminnym (Dz. U. z 2016 r. poz. 446, z późn. zm.) w związku z § 3, § 7 i § 8 ust. 2 uchwały nr 775/XXXI/2013 Rady Miasta Lublin z dnia 23 maja 2013 r. w sprawie zasad wznoszenia pomników na terenie Miasta Lublin (Dz. Urz. Woj. Lubelskiego z 2013 r. poz. 2925) - Rada Miasta Lublin uchwala, co następuje:

§ 1

Wyraża się zamiar przeniesienia Pomnika Nieznanego Żołnierza z Placu Litewskiego na cmentarz wojskowo-komunalny przy ul. Białej w Lublinie.

§ 2

Wyraża się zamiar budowy na Placu Litewskim w Lublinie, w miejscu przeniesionego Pomnika, Pomnika Nieznanego Żołnierza w formie nawiązującej do Pomnika z okresu międzywojennego.

§ 3

Integralną część niniejszej uchwały stanowią:

- 1) załącznik nr 1 - mapa z lokalizacją przeniesionego Pomnika Nieznanego Żołnierza na cmentarzu wojskowo-komunalnym przy ul. Białej w Lublinie;
- 2) załącznik nr 2 - mapa z lokalizacją Pomnika Nieznanego Żołnierza na Placu Litewskim w Lublinie;
- 3) załącznik nr 3 - projekt budowanego Pomnika Nieznanego Żołnierza;
- 4) załącznik nr 4 - projekt głównej płyty z treścią inskrypcji budowanego Pomnika Nieznanego Żołnierza.

§ 4

Przeniesienie Pomnika i budowa Pomnika zostaną sfinansowane z budżetu Gminy Lublin.

§ 5

Odstępuje się od wyboru projektu Pomnika w drodze konkursu.

§ 6

Wykonanie uchwały powierza się Prezydentowi Miasta Lublin.

§ 7


Uchwała wchodzi w życie z dniem podjęcia.

Przewodniczący Rady Miasta Lublin

Piotr Kowalczyk

CMENTARZ WOJSKOWO-KOMUNALNY PRZY UL. BIAŁEJ W LUBLINIE

 - LOKALIZACJA PRZENIESIONEGO POMNIKA

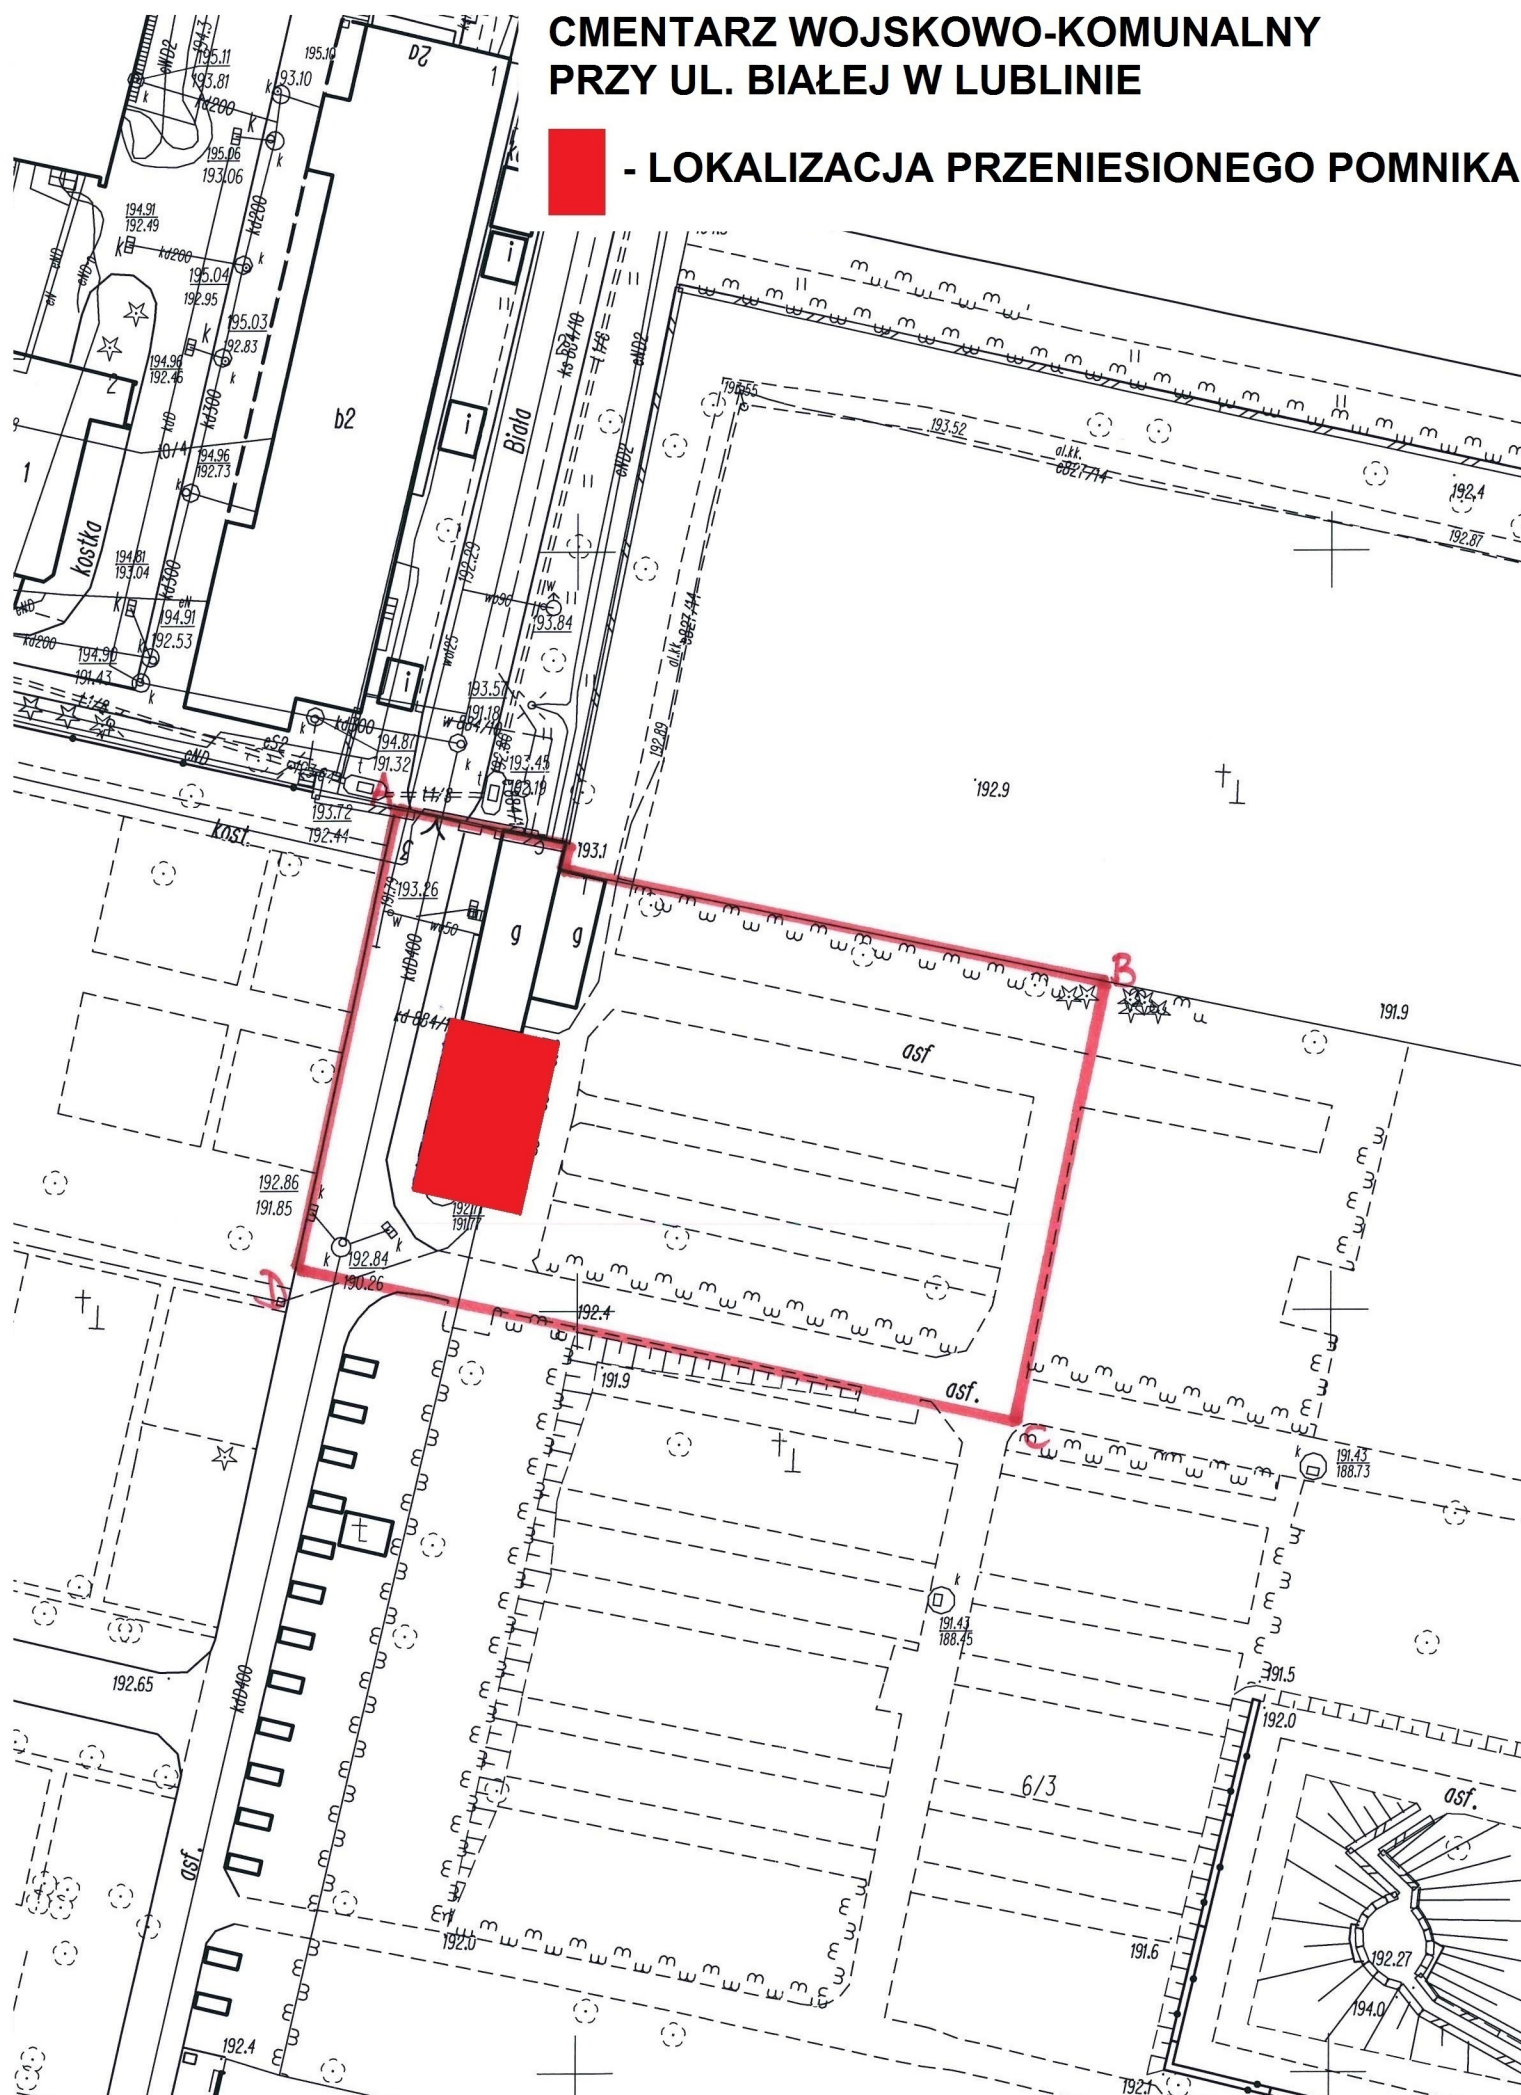


PROJEKT ZAGOSPODAROWANIA PLACU LITEWSKIEGO W LUBLINIE


 - LOKALIZACJA
POMNIKA
NIEZNANEGO
ŻOŁNIERZA

ZMIANA ZAGOSPODAROWANIA PLACU LITEWSKIEGO W LUBLINIE
PROJEKT BUDOWLANY ZMIANY POMNIKA NIEZNANEGO ŻOŁNIERZA


Biuro Architektoniczne IDEA s.c. U.J. Cieplińscy 20-432 Lublin ul. Reymonta 12				
INWESTOR: Gmina Lublin 20-950 Lublin Plac Króla Władysława Łokietka 1				
ZMIANA ZAGOSPODAROWANIA PLACU LITEWSKIEGO W LUBLINIE PROJEKT BUDOWLANY ZMIANY POMNIKA NIEZNANEGO ŻOŁNIERZA				
ARCHITEKTURA		PROJEKT BUDOWLANY		
Funkcja	nr uprawn. nr ewid.	Imię i Nazwisko	Data	Podpis
Projektant	upr. proj. nr 2892/Lb/85 nr ew. LOIA LB 0151	mgr inż. arch. Jacek Ciepliński	03.2017	
Sprawdził	upr. proj. nr 5977/78 nr ew. LOIA LB 0108	mgr inż. arch. Andrzej Sikba	03.2017	
PROJEKT ZAGOSPODAROWANIA TERENU		SKALA 1:500	rysunek nr 1	

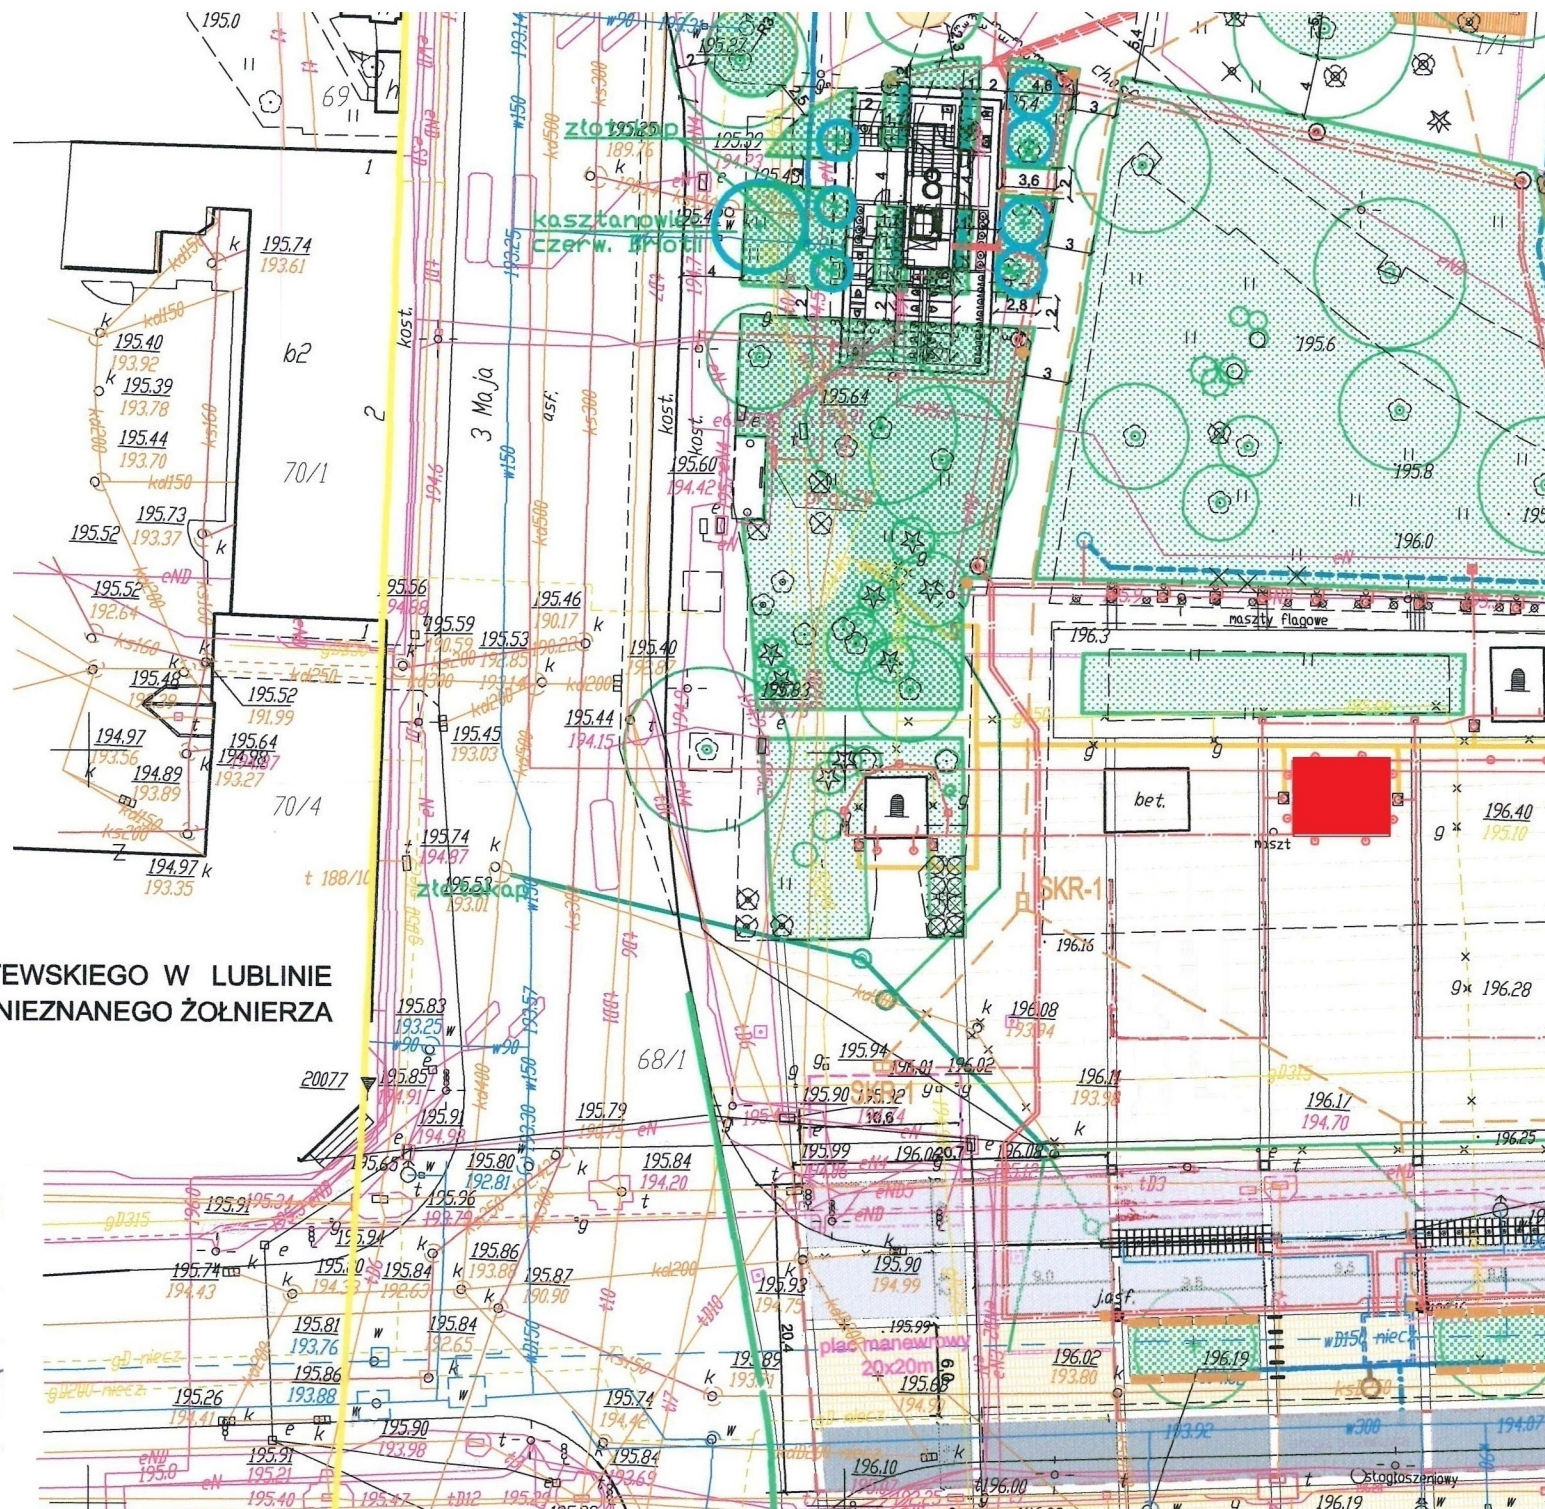


PROJEKT POMNIKA NIEZNANEGO ŻOŁNIERZA

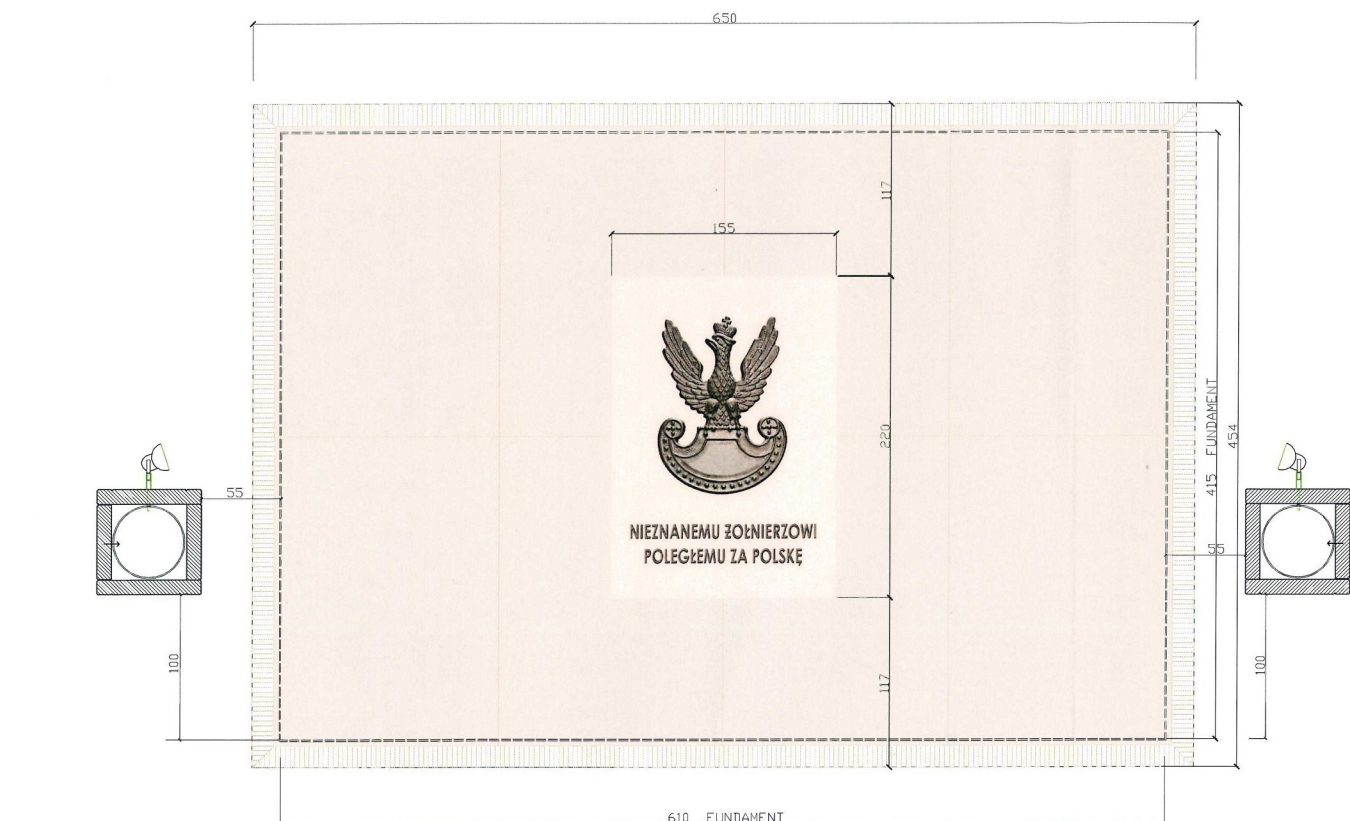


RZUT 1:50

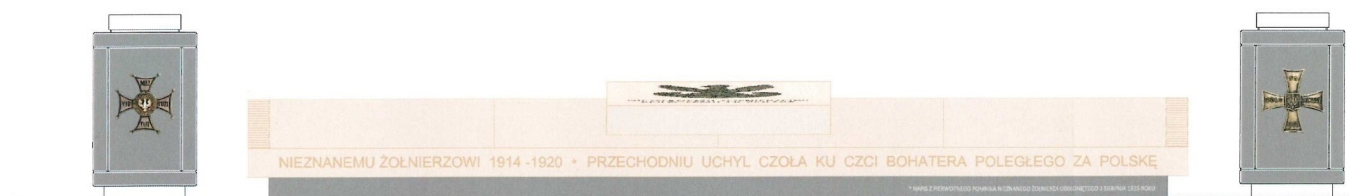


WIDOK OD FRONTU 1:50

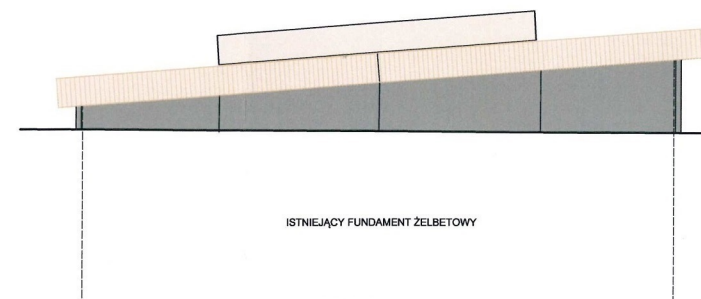

WIDOK OD WSCHODU 1:25

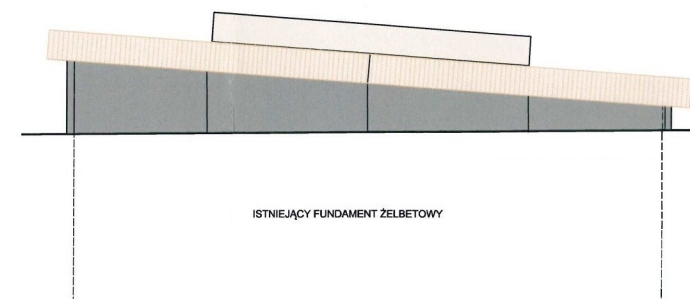

WIDOK OD ZACHODU 1:25

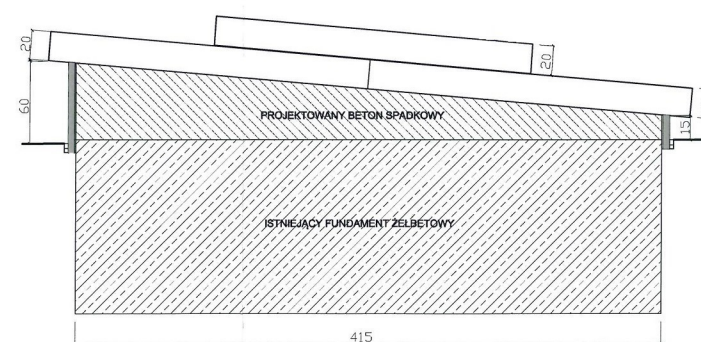

PRZEKRÓJ POPRZECZNY 1:25

PROJEKT POMNIKA NIEZNANEGO ŻOŁNIERZA NA PLACU LITEWSKIM W LUBLINIE
PROJEKT WYKORZYSTUJE ISTNIEJĄCY FUNDAMENT POD POMNIK WYKONANY W RAMACH PRZEBUDOWY PLACU LITEWSKIEGO POSZERZAJĄC GO OD STRONY ZACHODNIEJ DO WYMIARÓW W RZUCIE: 415 x 610 cm I NADLEWAJĄC Z BETONU B30 WARSTWĘ SPADKOWĄ O WYSOKOŚCI OD 15 DO 60 cm W CELU ZAPEWNIENIA SWOBODNEGO SPŁYWU WÓD OPADOWYCH Z PŁYTY POMNIKA. WARIANT 1 ZAKŁADA WYKONANIE OKŁADZINY COKOŁU POMNIKA Z PŁYT POLEROWANEGO, DROBNOZIARNISTEGO GRANITU STRZELIN GRUBOŚCI 4 cm MOCOWANYCH NA MROZOODPORNEJ ZAPRAWIE KLEJOWEJ. GÓRNA POWIERZCHNIA POKRYTA OŚMIOMA JEDNAKOWYMI PŁYTAMI JASNOBŁĘZOWEGO PIASKOWCA GRUBOŚCI 20 cm ŁĄCZONYMI NA STYK Z JEDNOLITĄ OBWÓDKĄ I ZEWNĘTRZNYMI TRZEMA KRAWĘDZAMI OZDOBIONYMI PROSTĄ RĘCZNIE KUTĄ BORDIURĄ SZEROKOŚCI 15 cm. CZWARTY BOK ZDOBI KUTY W PIASKOWCU NAPIS O TREŚCI: NIEZNANEMU ŻOŁNIERZOWI 1914-1920 PRZECHODNIU UCHYL CZOŁA KU CZCI BOHATERA POLEGŁEGO ZA POLSKĘ. NA FRONTOWEJ OKŁADZINIE COKOŁU DODANO NAPIS: * NAPIS Z PIERWOTNEGO POMNIKA NIEZNANEGO ŻOŁNIERZA ODSŁONIĘTEGO 3 SIERPNIA 1925 ROKU. ZWIEŃCZENIE POMNIKA STANOWI JEDNOLITA PŁYTA Z JASNOBŁĘZOWEGO (BIAŁEGO) PIASKOWCA GRUBOŚCI 20 cm Z ODŁAMEM Z BRĄZU ORŁEM WOJSKOWYM WZÓR 1919 r. NAPISEM: NIEZNANEMU ŻOŁNIERZOWI POLEGŁEMU ZA POLSKĘ.

Biuro Architektoniczne IDEA s.c. U.J. Ciepiński 20-432 Lublin ul. Reymonta 12					
INWESTOR: Gmina Lublin 20-950 Lublin Plac Króla Władysława Łokietka 1					
ZMIANA ZAGOSPODAROWANIA PLACU LITEWSKIEGO W LUBLINIE PROJEKT POMNIKA NIEZNANEGO ŻOŁNIERZA					
ARCHITEKTURA		PROJEKT BUDOWLANY			
Projektant	nr upraw. nr ewid.	Imię i Nazwisko	Data	Podpis	
Sprawdził	mgr inż. arch. Andrzej Słoboda nr upraw. nr ewid. 1000				

PROJEKT GŁÓWNEJ PŁYTY POMNIKA

RZUT GŁÓWNEJ PŁYTY POMNIKA 1:10

