



MONIKA KWIATKOWSKA

Radna Rady Miasta Lublin



adres: Pl. Króla Władysława Łokietka 1



telefon: 81 466 16 50, 578 807 833



e-mail: monika.kwiatkowska@lublin.eu

Lublin 28 maja 2019 roku

BIURO RADY MIASTA LUBLIN
WPŁYNEŁO
dnia DKO 5906663
29. 05. 2019
L.dz. podpis

Prezydent Miasta Lublin
Dr Krzysztof Żuk
za pośrednictwem
Przewodniczącego
Rady Miasta Lublin
P. Jarosława Pakuły

Interpelacja

W sprawie zabezpieczenia środków w budżecie miasta Lublin na 2019 rok na realizację placu zabaw na części działki nr 164/12 obręb 28 arkusz 3 naprzeciwko bloków przy ulicy Zana 58 i ulicy Zana 60 w Lublinie

Zwracam się z uprzejmą prośbą, do Pana Prezydenta o podjęcie działań zmierzających do zabezpieczenia środków w budżecie miasta Lublin na 2019 rok na realizację placu zabaw na części działki nr 164/12 obręb 28 arkusz 3 naprzeciwko bloków przy ulicy Zana 58 i ulicy Zana 60 w Lublinie. Do realizacji w/w inwestycji jest przygotowana koncepcja zagospodarowania terenu, która powstała w październiku 2018 roku ze środków Rady Dzielnicy Rury, przewidywany koszt realizacji w/w projektu zagospodarowania terenu opiewa na kwotę 120 000,00 zł.

W okolicy mieszka bardzo dużo rodzin z dziećmi, dla których plac zabaw to marzenie od wielu lat, marzenie, o które od dłuższego czasu walczą i proszą mieszkańcy. Do tej pory bezskutecznie! Obecnie w tym miejscu znajduje się nieużywany, zarzewiały "plac zabaw", który jest ogrodzony i zamknięty na kłódkę z uwagi na opłakany stan techniczny. Dorosli, żeby usiąść przynoszą krzesła z domów. Od lat miejsce to stało się wybiegiem dla psów, a rodzice z dziećmi są zmuszeni chodzić na oddalone place zabaw, co nie jest ani łatwe ani tym bardziej bezpieczne gdyż najbliższe place zabaw znajdują na osiedlach LSM po drugiej stronie ruchliwej ulicy Zana!

Mieszkańcy aplikowali do Budżetu Obywatelskiego dwukrotnie, niestety bezskutecznie, w ubiegłym roku Rada Dzielnicy Rury przeznaczyła na przygotowanie dokumentacji projektowej placu zabaw i częściowej realizacji powstałego projektu kwotę 27 000,00 zł, jednak Urząd Miasta Lublin nie zdołał przeprowadzić skutecznie postępowania na wyłonienie wykonawcy, w związku z powyższym powstała tylko dokumentacja projektowa, a plac zabaw nie powstał.

Dlatego też proszę jak na wstępie o możliwie najszybsze umieszczenie w/w inwestycji w budżecie miasta Lublin na 2019 rok i jej realizację.


Z poważaniem

Monika Kwiatkowska

KONCEPCJA ZAGOSPODAROWANIA TERENU 1:500

BUDOWA PLACU ZABAW NA CZĘŚCI DZIAŁKI NR 1041/2 OBRĘB 28 ARKUSZ 3/1 MAPRZECIOWO BLOKÓW PRZY UL. ZANA 80 I UL. ZANA 80 W LUBLINIE

INWESTOR:
Gmina Lublin, Plac Króla Władysława Łokietka 1, 20-109 Lublin

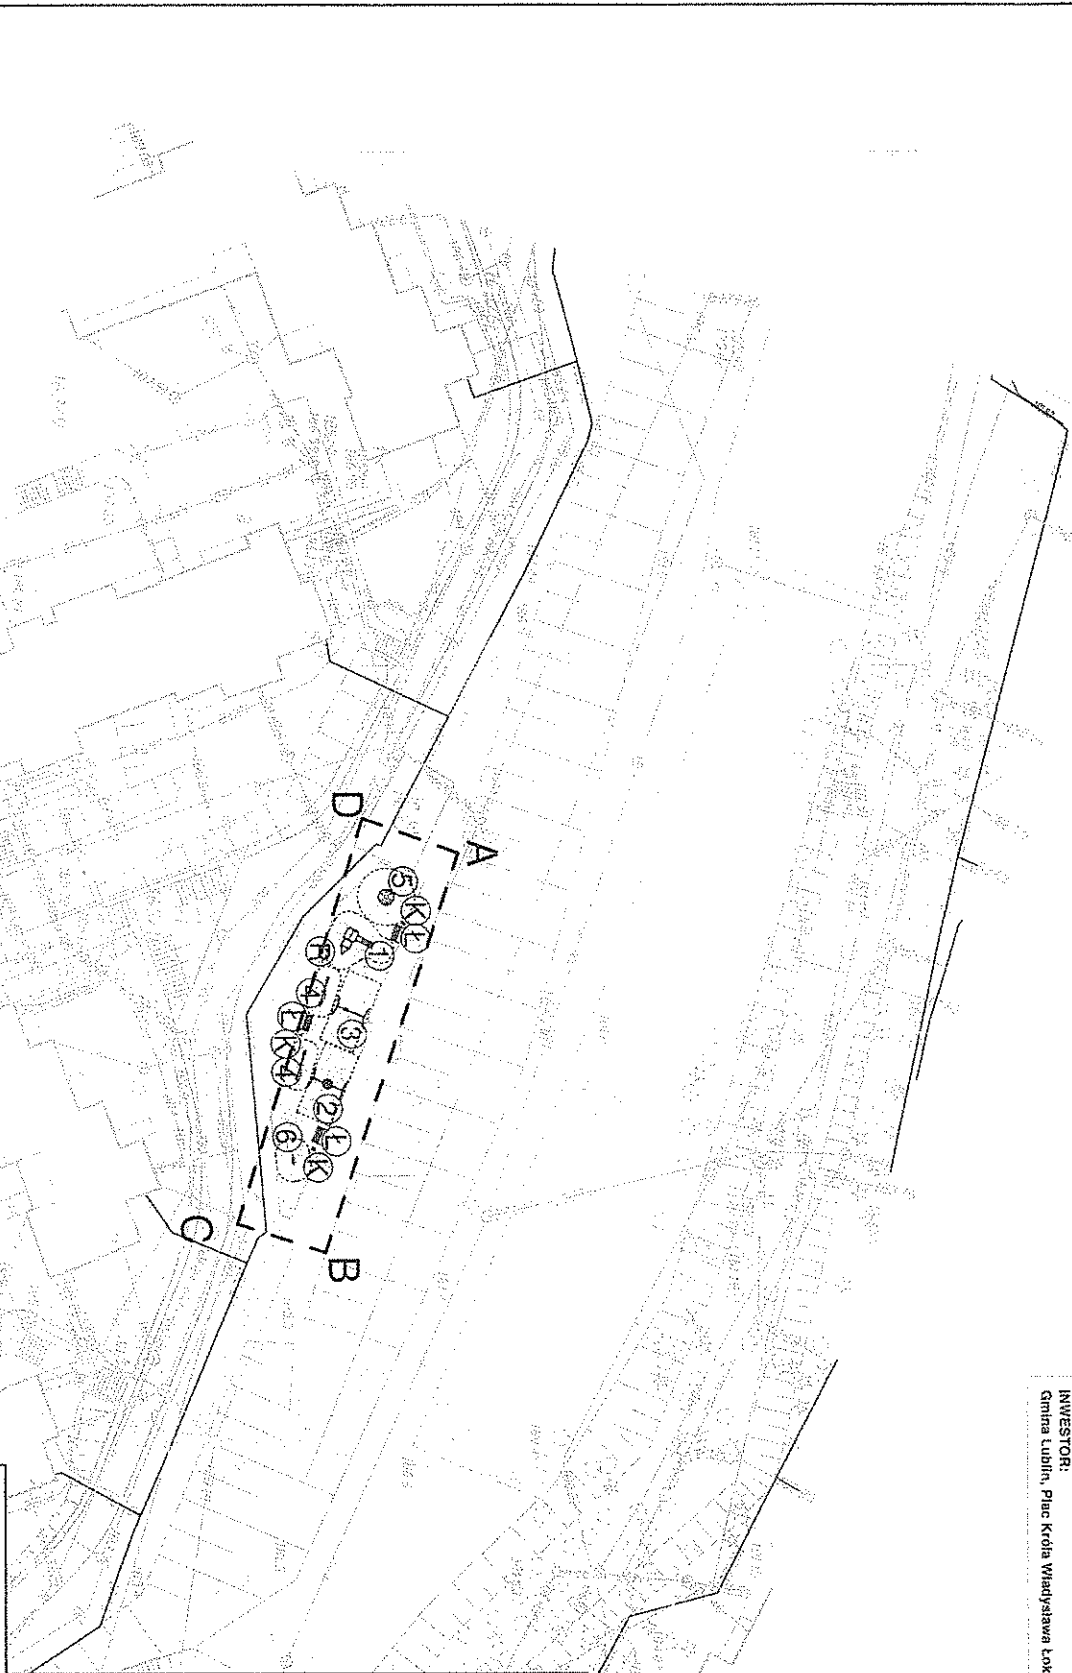

- Legenda:**
- ABCD-A - granice terenu inwestycji
 - obszary oddzielnywania inwestycji
 - istniejąco ogrodzenie
 - - strefy bezpieczeństwa wokół prog. urządzeń
 - - nawierzchnia biologicznie czynna
 - - pro. nawierzchnia bezpieczna z płasku
- Projekowane elementy placu zabaw:**
- 1 - Zestaw Domek ze słupkami - szt. 1
 - 2 - huśtawka boczna przelotowa - szt. 1
 - 3 - huśtawka podwójna - szt. 1
 - 4 - huśtawka wózka - szt. 2
 - 5 - karuzela tarasowa - szt. 1
 - 6 - ławka zebra - szt. 1
- 1 - Ławka z oparciem - szt. 3
 K - Kosz - szt. 3
 R - Tablica informacyjna z legiulminem - szt. 1
- Wymiany urządzeń i siatek bezpieczeństwa wg kart katalogowych

ZIK STUDIO ARCHITOKIURY I URBANISTYKI GRZEGORZ GARZYCKI tel. 502-236-301, eiz@zestawiska71a.pl, biuro@zikstudio.pl, www.zikstudio.pl		Data 10.02.18r.	
Dział BUDOWA PLACU ZABAW NA CZĘŚCI DZIAŁKI NR 1041/2 OBRĘB 28 ARKUSZ 3/1 MAPRZECIOWO BLOKÓW PRZY UL. ZANA 80 I UL. ZANA 80 W LUBLINIE		Słaba 1	
Przebieg	Przebieg zagospodarowania terenu	Pojazd	1:500
Architektura	oprac. inż. arch. Grzegorz Zimny, op. r. SW-45/2018		
Opisowanie	mgr inż. arch. Ewa Zwickla		1