


skala 1:500, nr sekcji: 7.155.22.17.3.3  
 Radom, ul. Bolesława Limanowskiego/Krakowska  
 Jednostka ewidencyjna: 146301\_1, M. Radom  
 Obręb: 0050 Stare Miasto  
 Arkusz: 60, działka nr: 116/1, 148/1, 150/2

113/6

pow. 408.84m<sup>2</sup>

granice działek

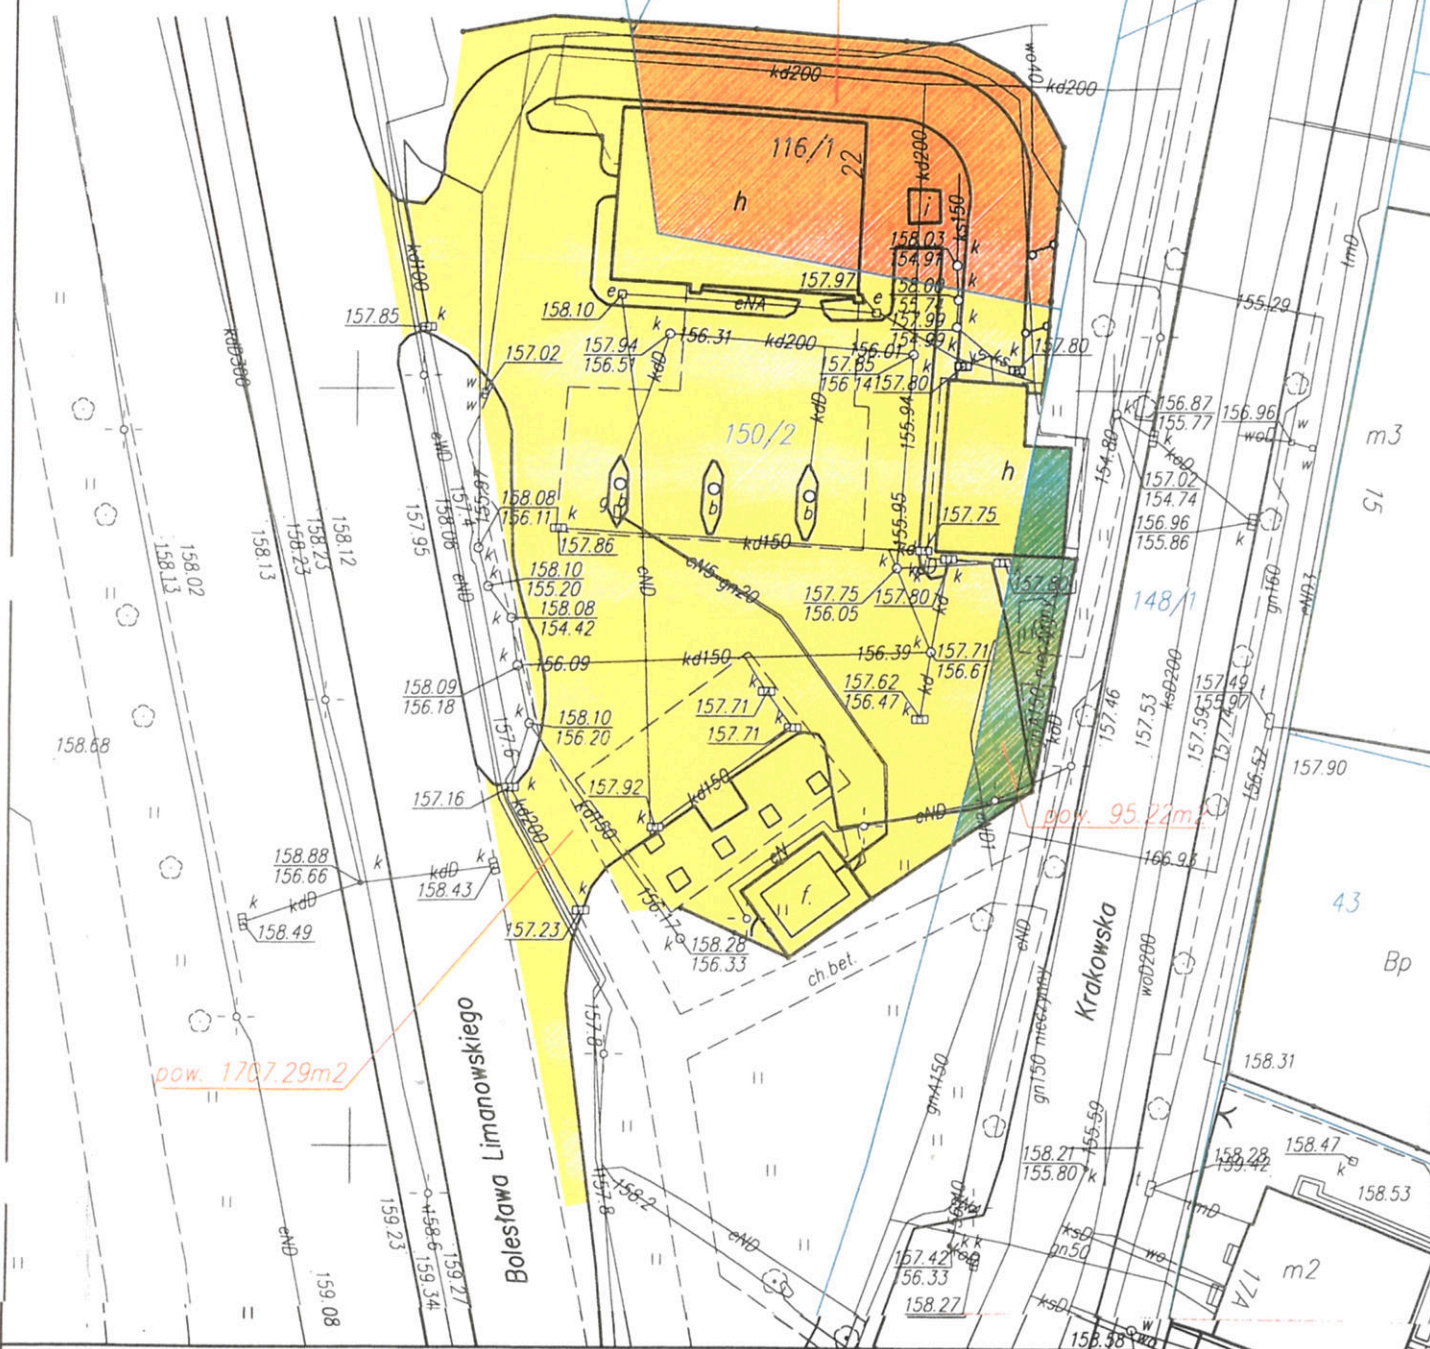

pow. 1707.29m<sup>2</sup>

pow. 95.22m<sup>2</sup>

**Legenda:**

- powierzchnia części działki nr 116/1 obsługiwanej przez stację paliw 408.84m<sup>2</sup>
- powierzchnia części działki nr 150/2 obsługiwanej przez stację paliw 1707.29m<sup>2</sup>
- powierzchnia części działki nr 148/1 obsługiwanej przez stację paliw 95.22m<sup>2</sup>

Suma powierzchni 2211.35 m<sup>2</sup>

**ZAŁĄCZNIK GRAFICZNY DO UCHWAŁY NR...../2015 RADY MIEJSKIEJ W RADOMIU Z DNIA .....2015 r.**